



ABSTANDSFLÄCHENPLAN

Maßstab 1:500

GE | 13,5 (III)

Bebauungsplan "Im Ried"

$$\frac{0,7}{2,0}$$

b	70,0
DF	$\frac{0 - 5^\circ}{15 - 35^\circ}$

Auszug aus dem Liegenschaftskataster


NUR EINGETRAGENE GRENZ- UND ABSTANDSMASSE VERWENDEN

Stutensee, den 23.05.2024


Vermessungsbüro

Öffentlich bestellter Vermessungsingenieur P. Rappold


E-Mail: info@rappold-vermessung.de
Web: www.rappold-vermessung.de

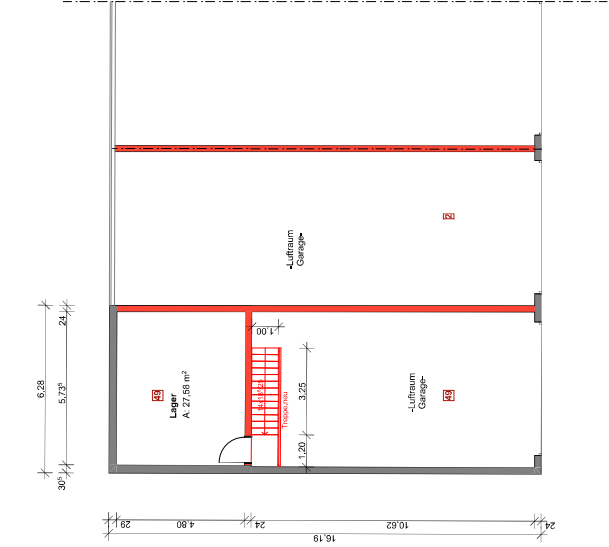


1.Obergeschoss Halle 49

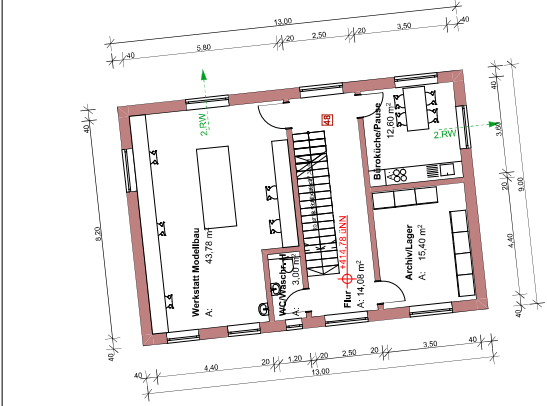

1.Obergeschoss

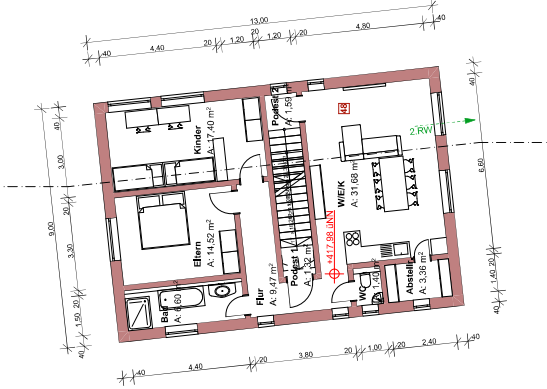


2. Obergeschoss

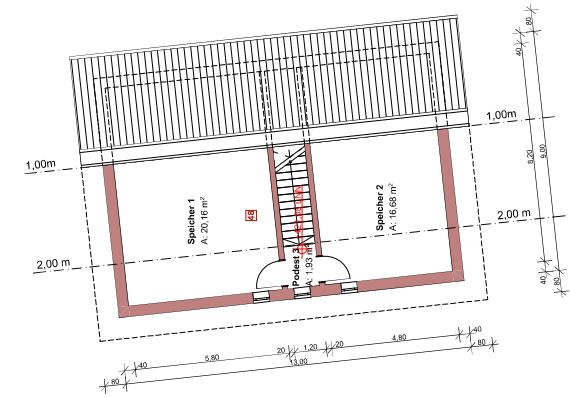

Dachgeschoss

Modellbauwerkstatt (48)

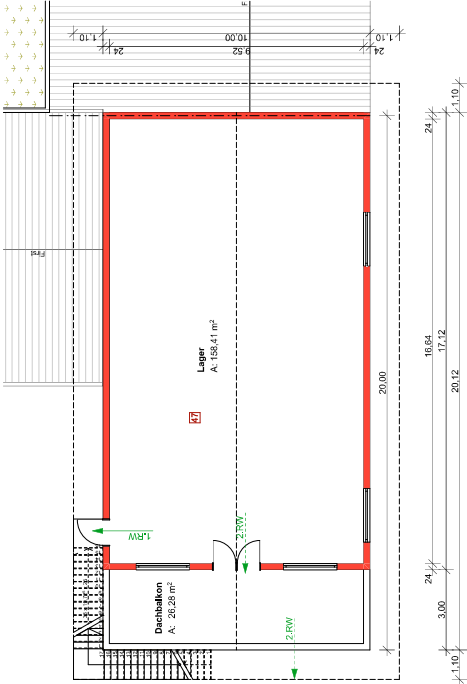


1.Obergeschoss Halle 47


1.Obergeschoss Bürocontainer (Einheit 13)

BAUANTRAG


LUDIN ARCHITEKTEN			
Eva Ludin, Dipl.-Ing. (FH) Freie Architektin Ludin & Partner Architekturbüro Reußlanger Strasse 18 88090 Uhldingen-Mühlhofen Tel. 0721.32.85.706 info@ludin-architekten.de			
BAUHERR :		Anlie: 4 Projekte UG (hallungsbeschränkt) Karin Wehrmeier Ludwigstr. 10 88090 Uhldingen-Mühlhofen	
PROJEKT :		Neubau Nutzungsänderung Gewerke- und Lagergebäude Gewerbestr. 4 88090 Uhldingen-Mühlhofen	
PLANINHALT :		Grundrisse Obergeschosse	
Maßstab	Planstand	Plan-Nr.	Index
1:100	BaUANtrag	05.2.	01
		13.05.2024	

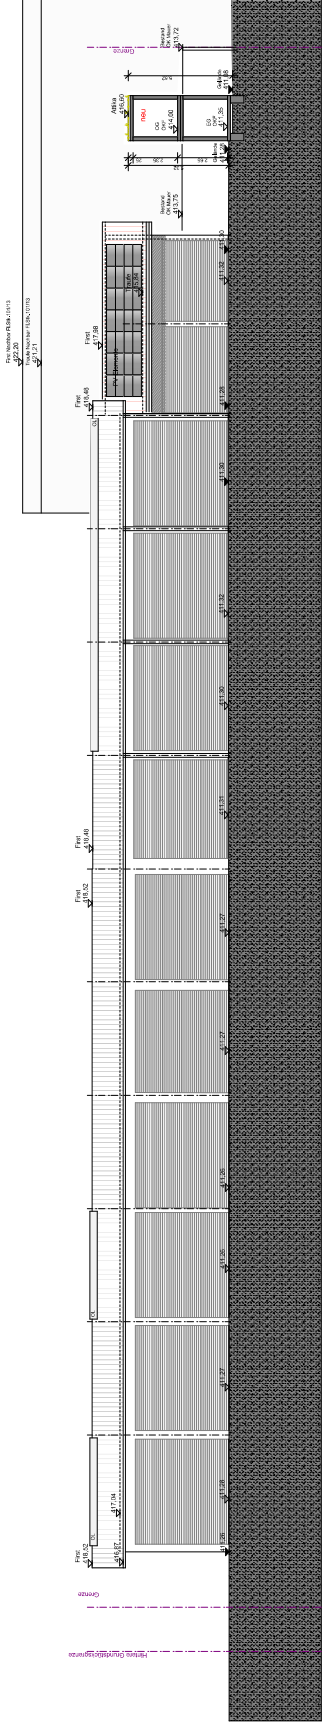

Ansicht II

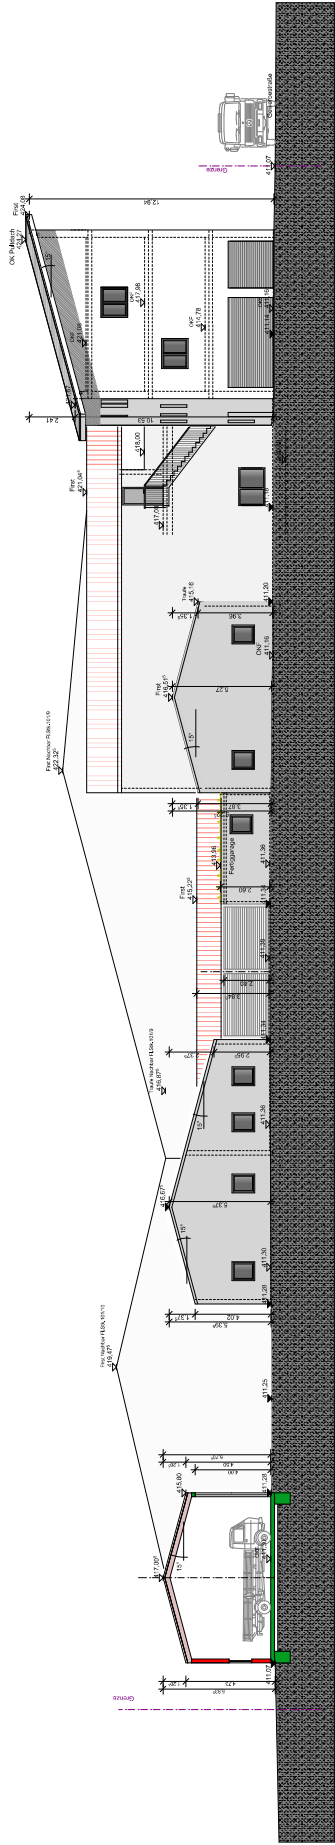


Schnittansicht II-II

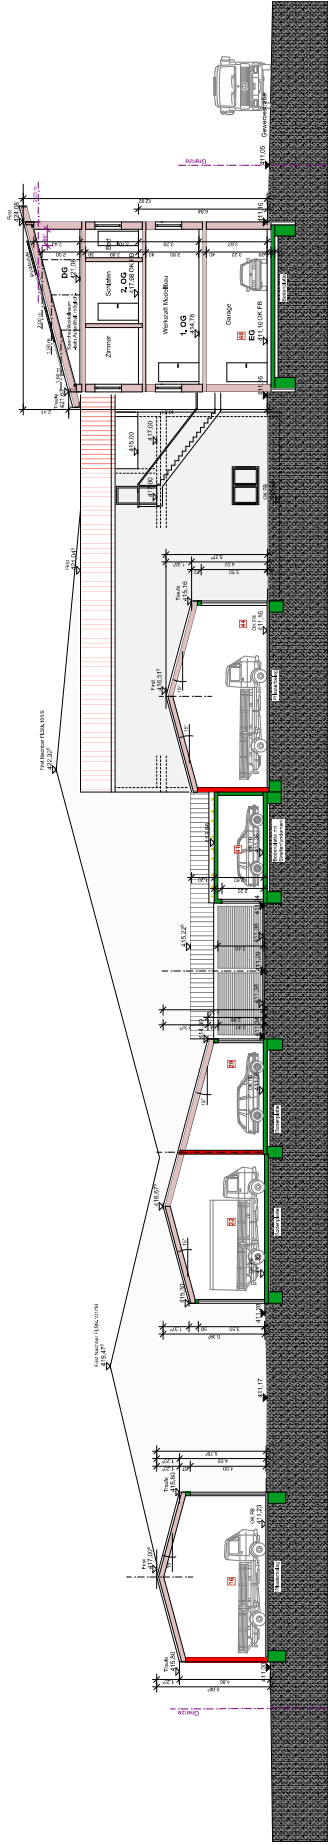


Schnittansicht III-III

BAUANTRAG


LUDN ARCHITEKTEN			
Friedrich-Ludwig-Str. 10 10117 Berlin		Friedrich-Ludwig-Str. 10 10117 Berlin	
BAUHER:		Friedrich-Ludwig-Str. 10 10117 Berlin	
PROJEKT:		Friedrich-Ludwig-Str. 10 10117 Berlin	
PLANSTADT:		Friedrich-Ludwig-Str. 10 10117 Berlin	
MATERIAL:		Friedrich-Ludwig-Str. 10 10117 Berlin	
1:100		Baueinstellung	
01		13.05.2024	

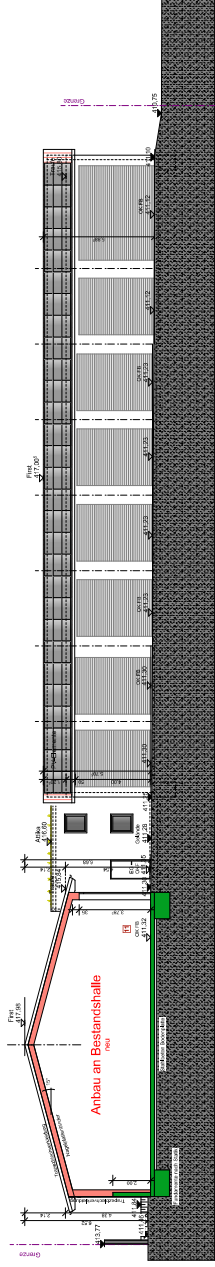


Schnittansicht A-A

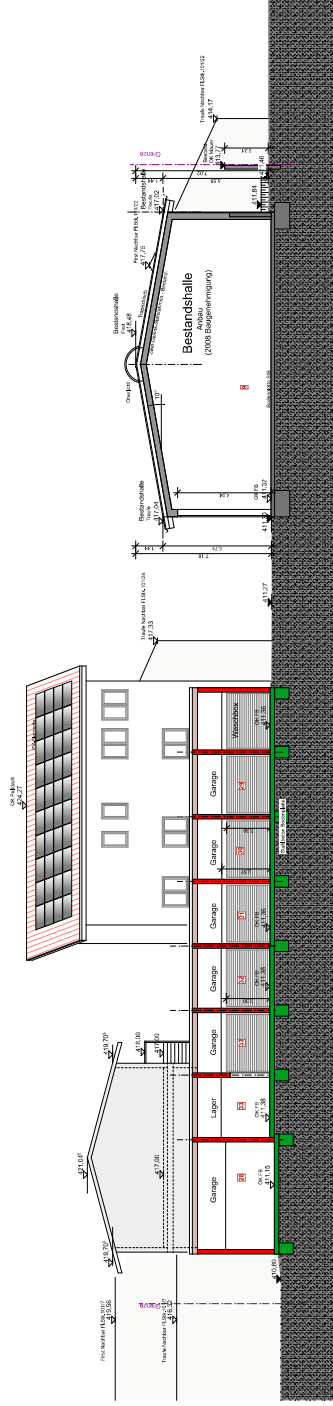

Schnitt B-B

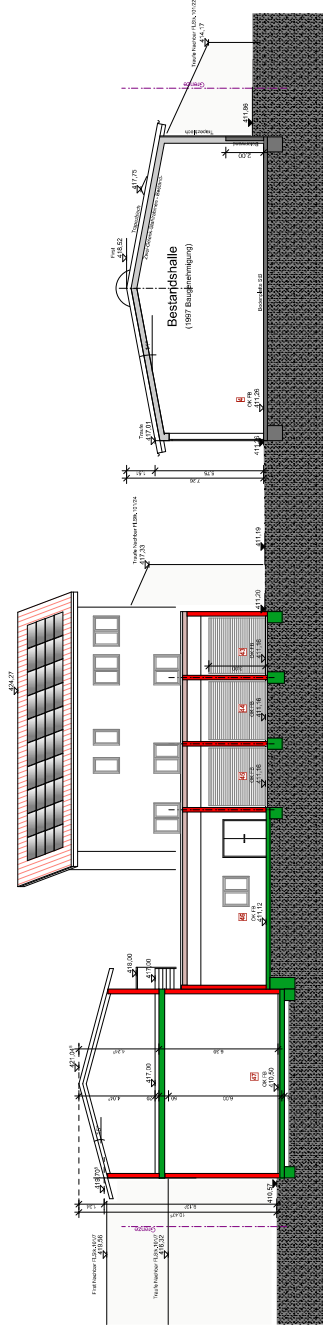

Schnitt C-C

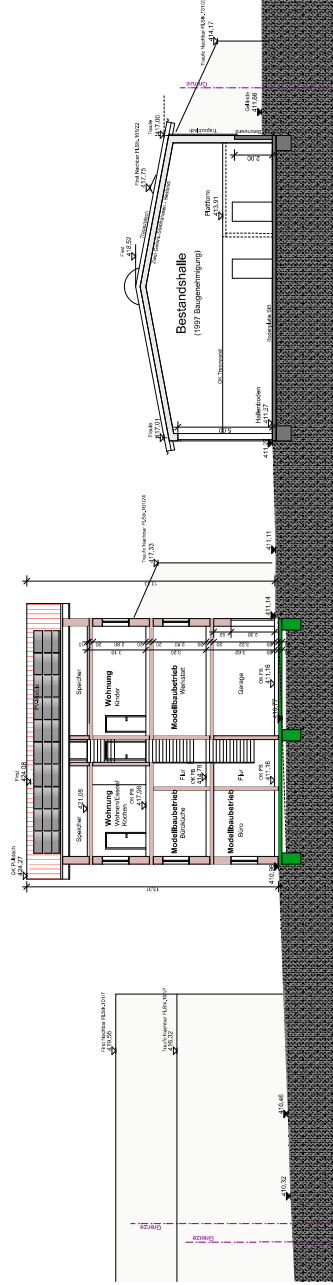

Schnitt D-D

BAUANTRAG

	
LUDWIG ARCHITEKTEN	
Reichle, Stefan, Dr. rer. oec. habil. Projektleiter für architektonische Bereiche (gip)@haw.de Tel. 07 27 25 80 700 info@ludwig-architekten.de	
BAUHER: AG Projekt AG Baubeginnswirtschaft Klaus Wimmer 10000 Berlin 030 4536 90 00 info@ludwig-architekten.de	
PROJEKT: Neuer Kultur- und Kongress- und Geschäftszentrum am Potsdamer Platz 10585 Berlin	
PLANNUMMER: Schätzblatt 2	
Material:	Preis:
1/100 Baugang	01 13.05.2024