


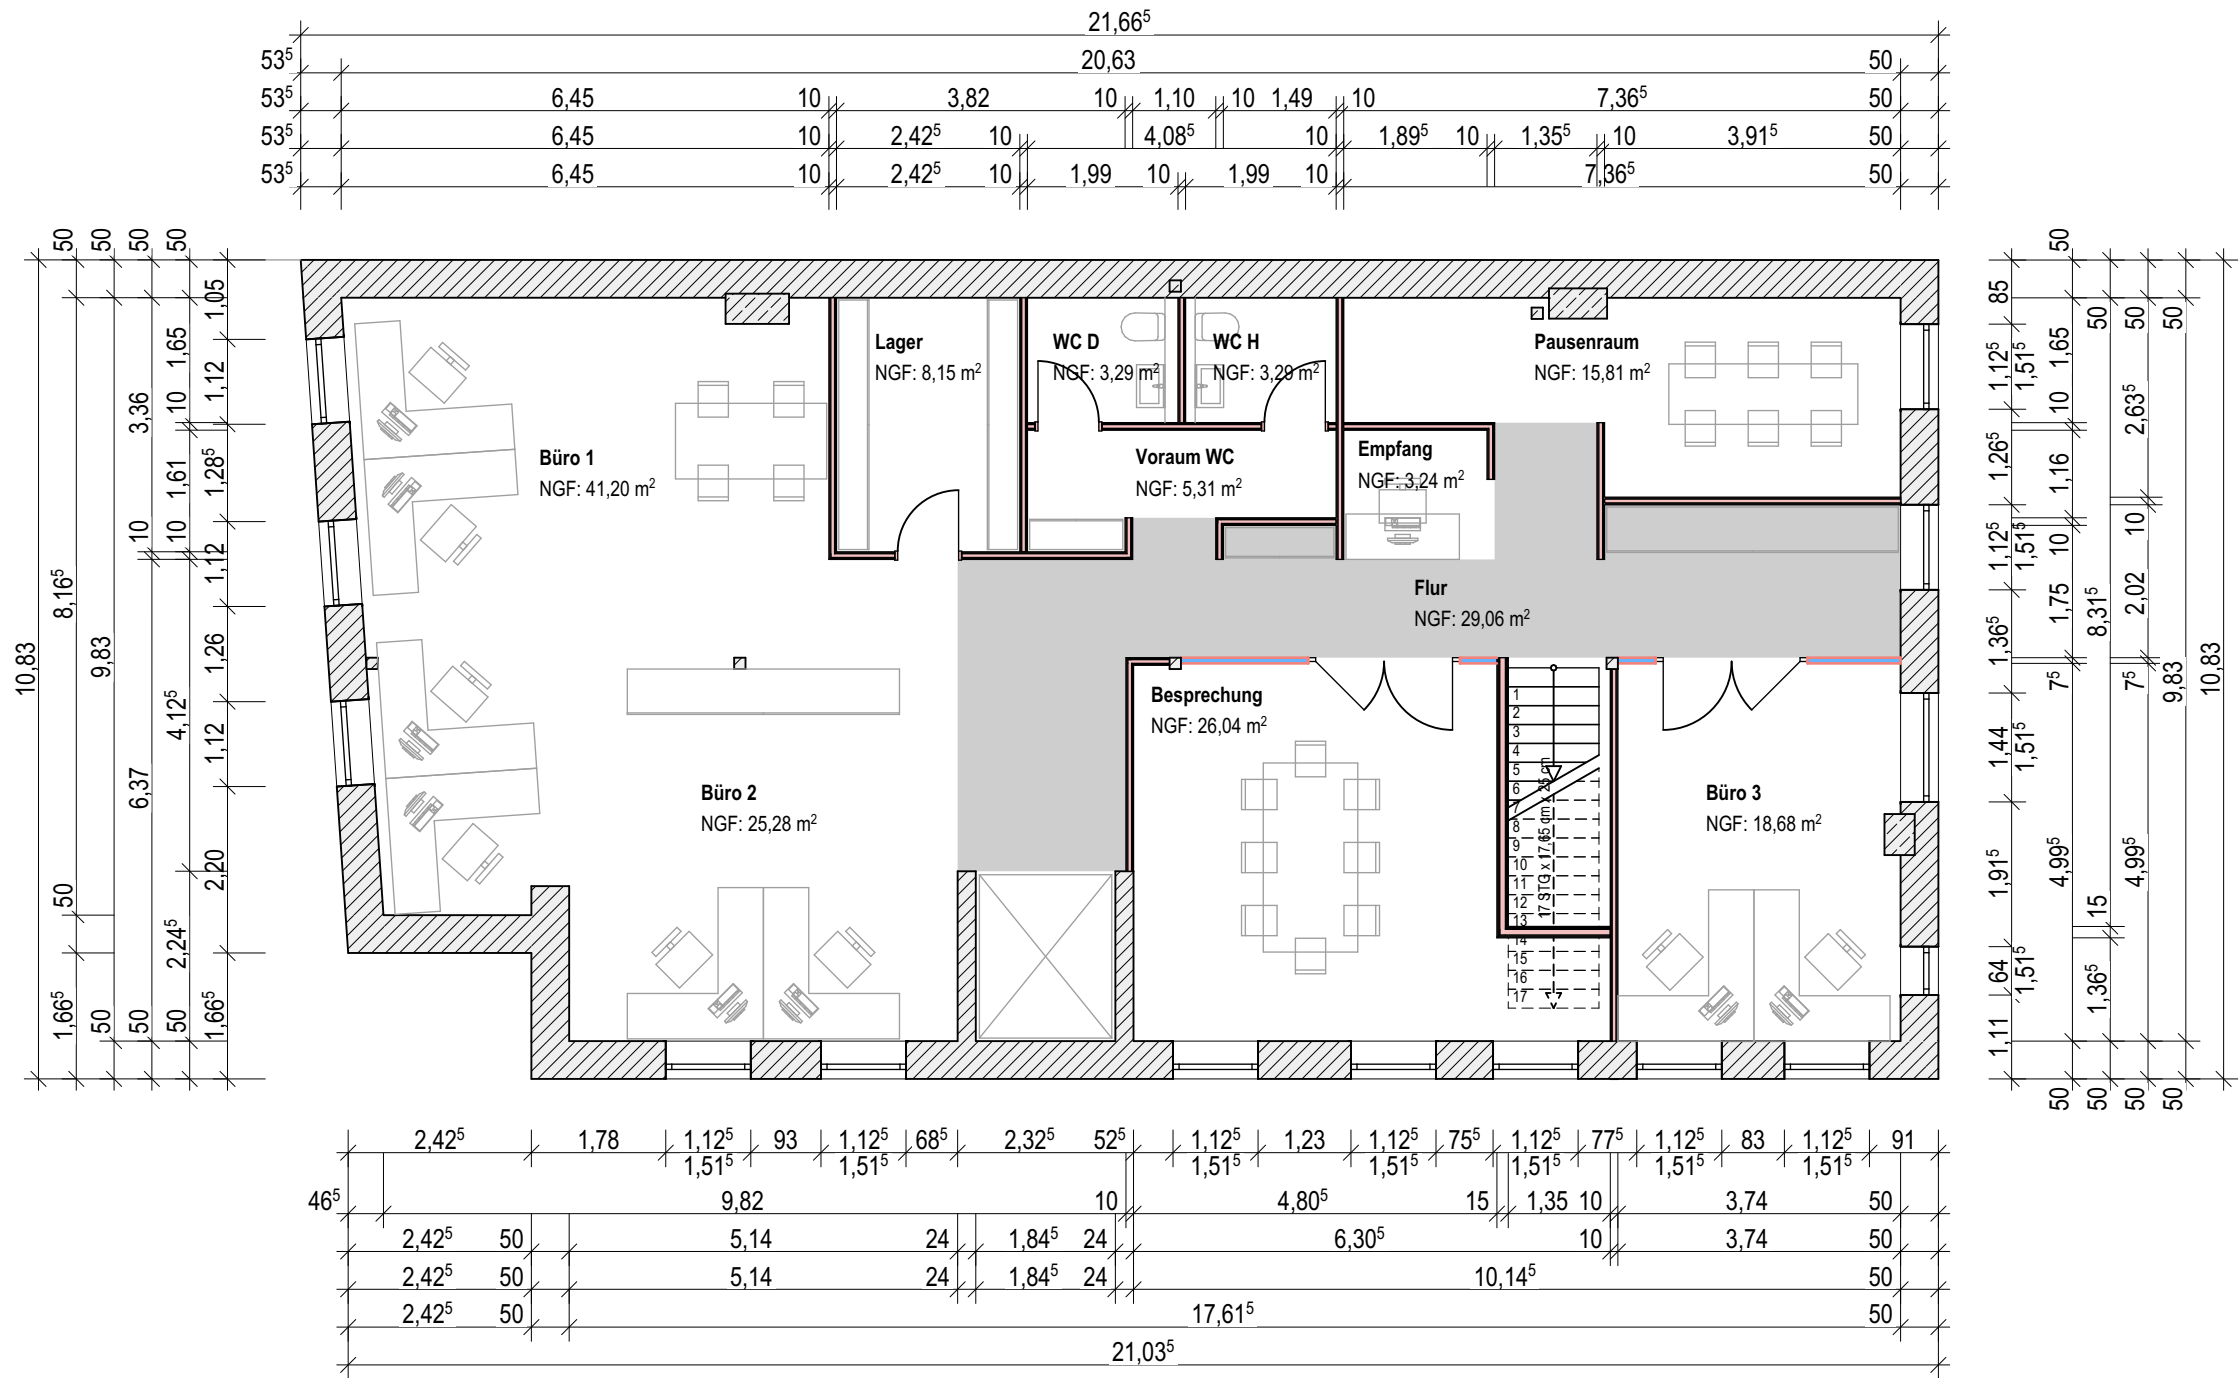

ENTWURF

Bauvorhaben:

AUSBAU VON
BÜRORÄUMEN

Bauort:

Fürstenbergstraße 7a
33102 Paderborn

Gem: Paderborn

Flur: 063

Flurstück: 589

Grundriss

Maßstab: 1:100

Projekt Nr.:

gez.: jh

Format: DIN A3

Datum: 06.10.2022

Plan-Nr.: VE.01

Unterschrift Bauherr:

Unterschrift Architekt:

ARCHITEKT:

köhler + otto architekten
PartGmbH

affetal 2
33181 bad wünnenberg

Tel: 02953-394
Fax: 02953-965069
E-Mail: info@ko-architekten.de