




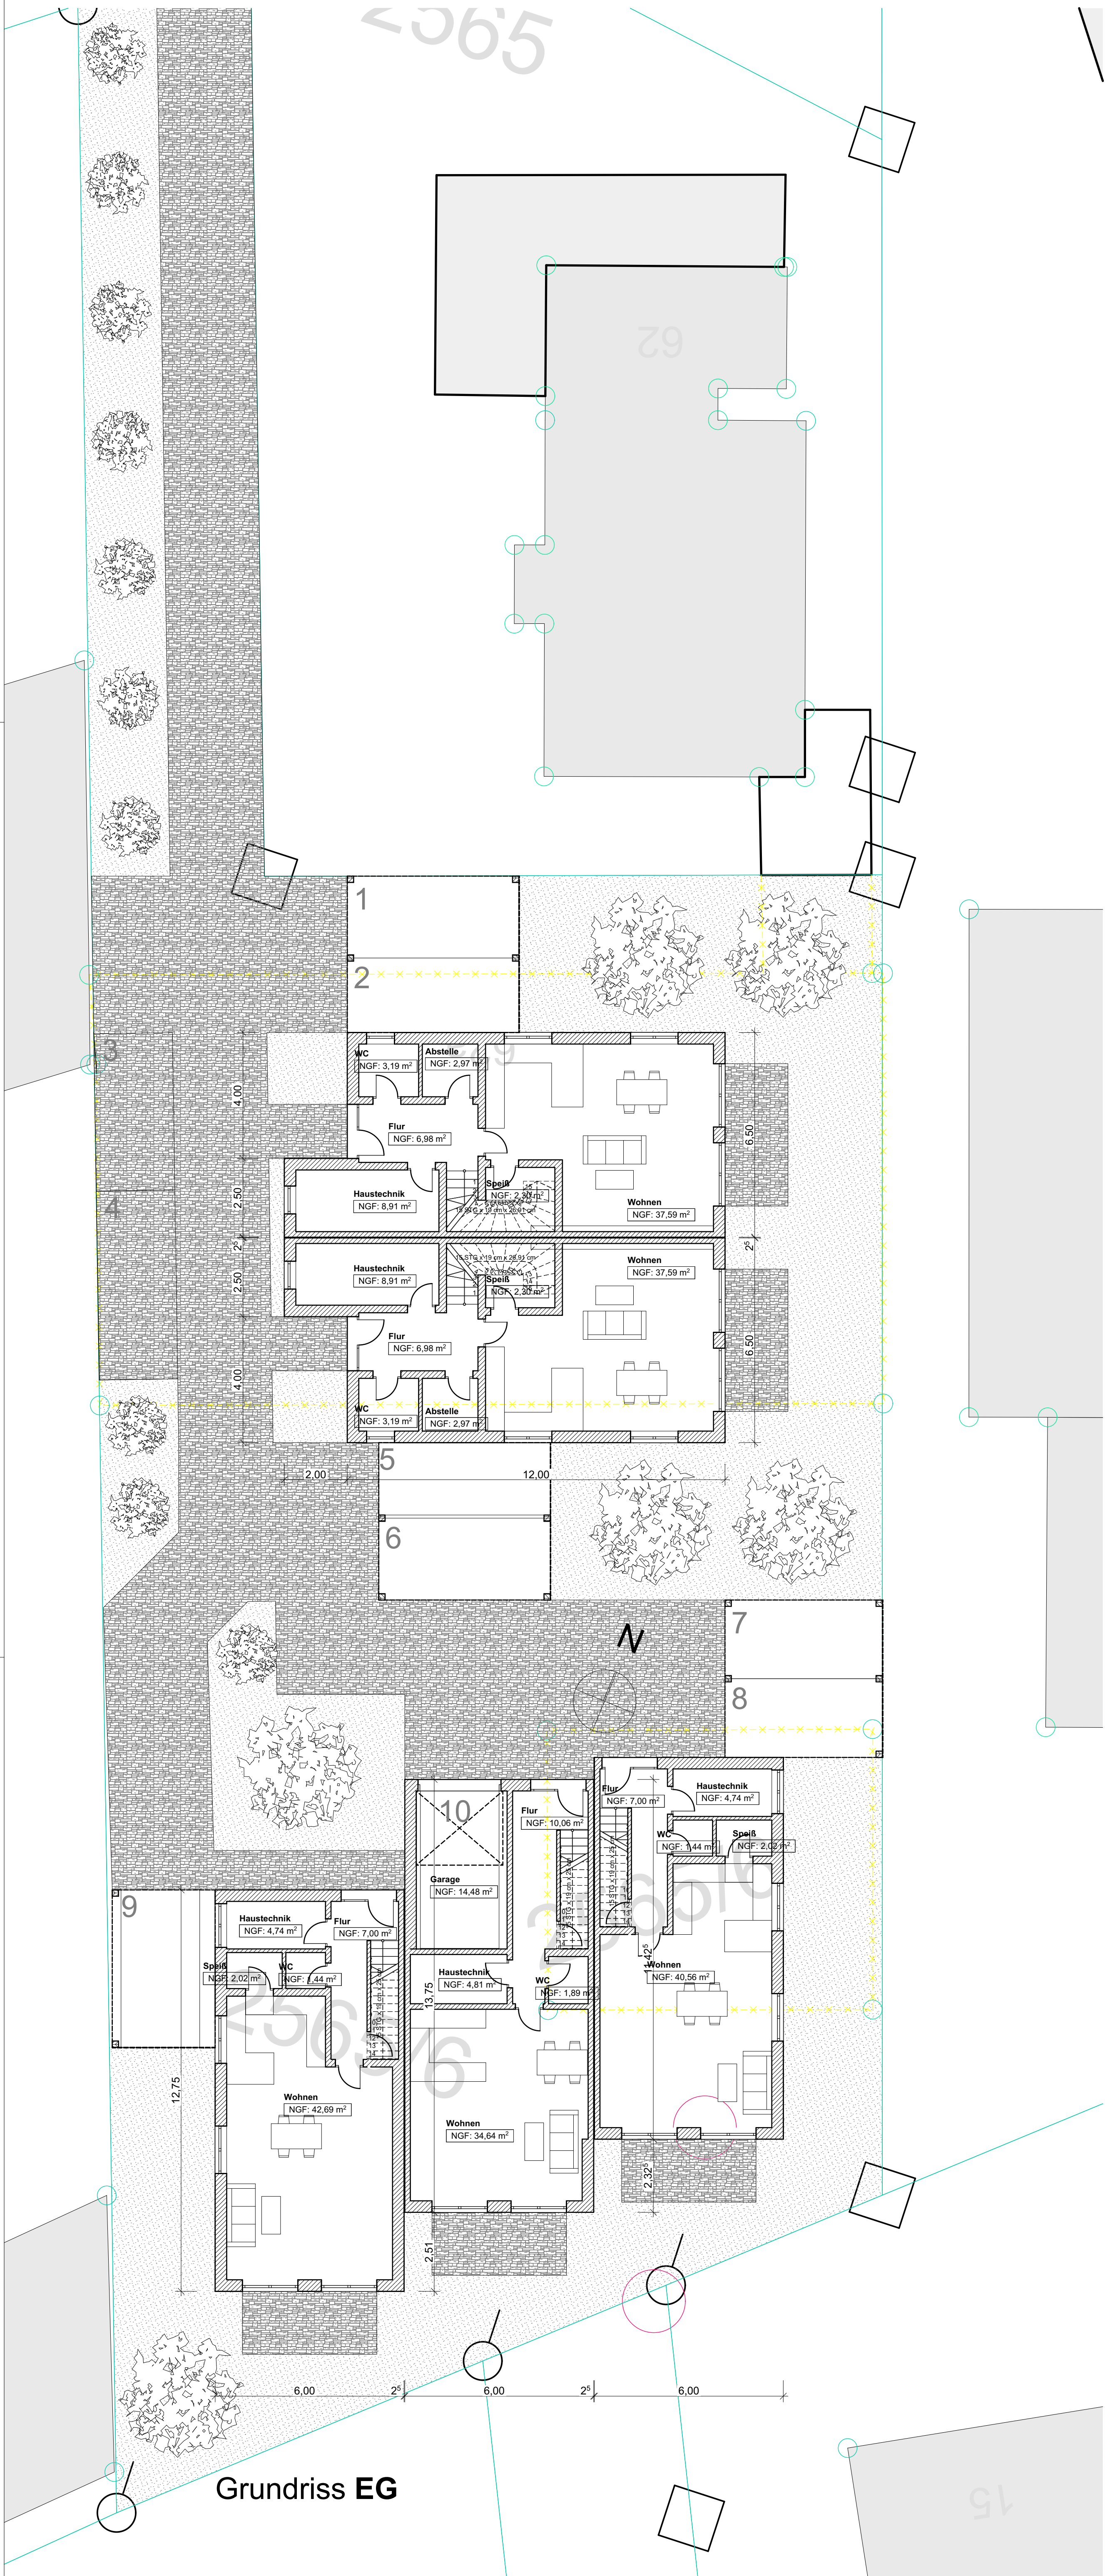

Ansicht Süd

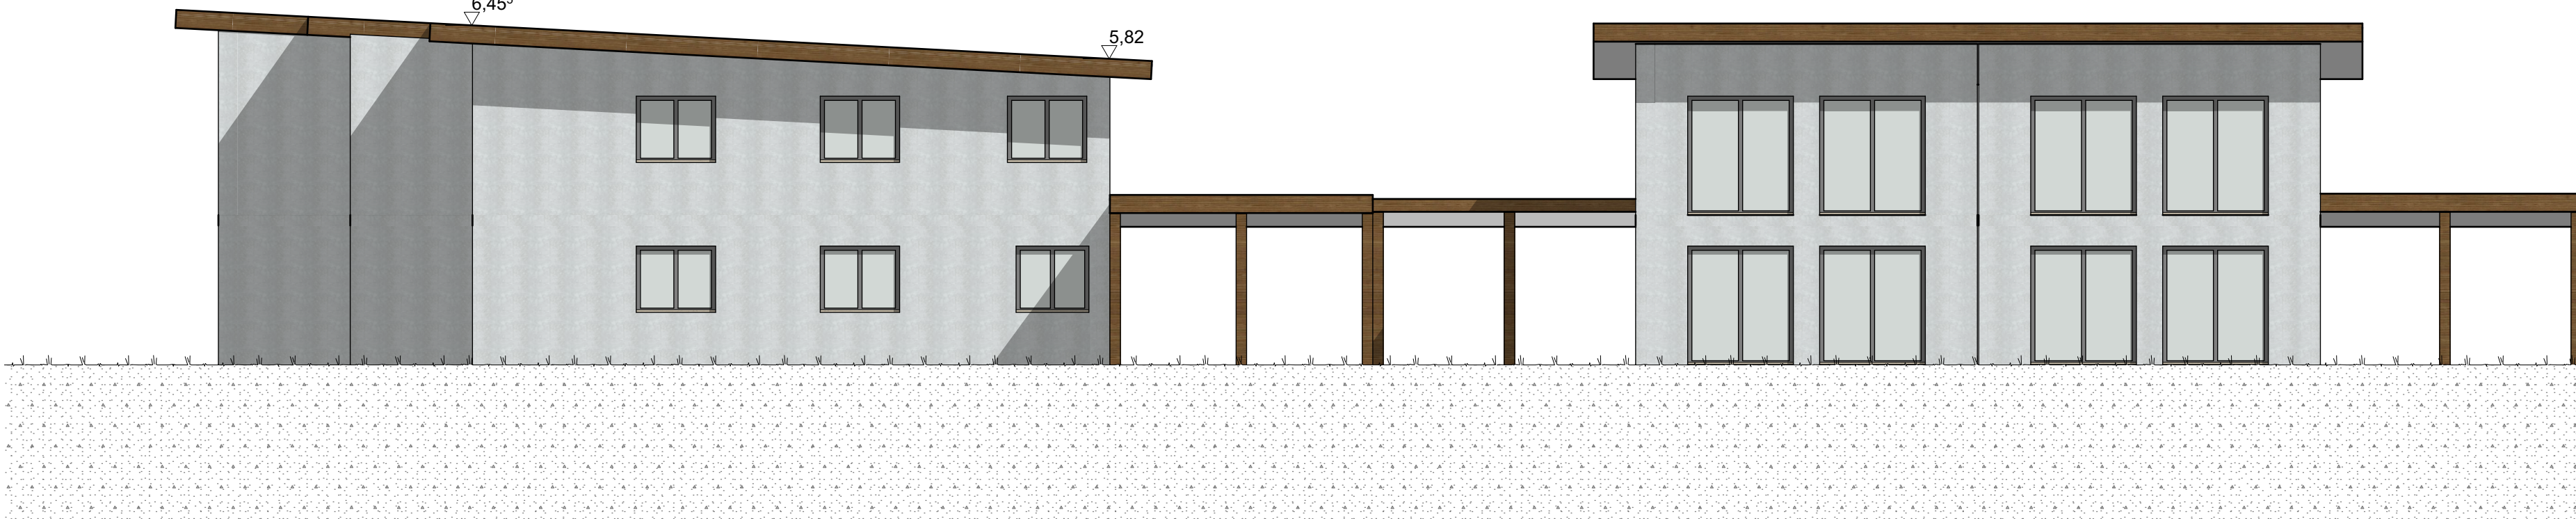


Ansicht Ost

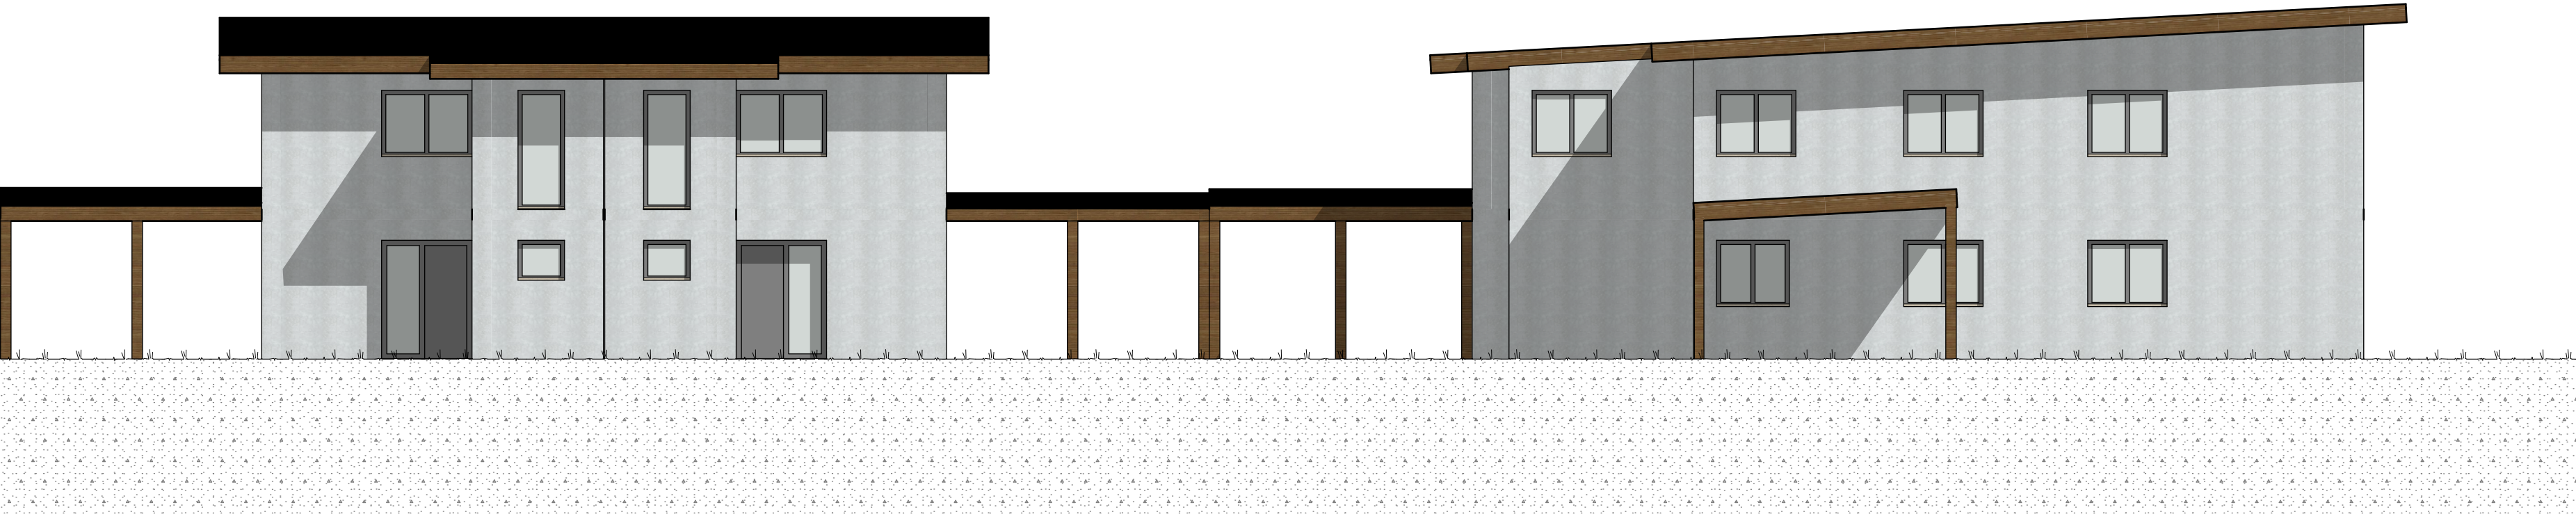


Ansicht West



Ansicht Nord

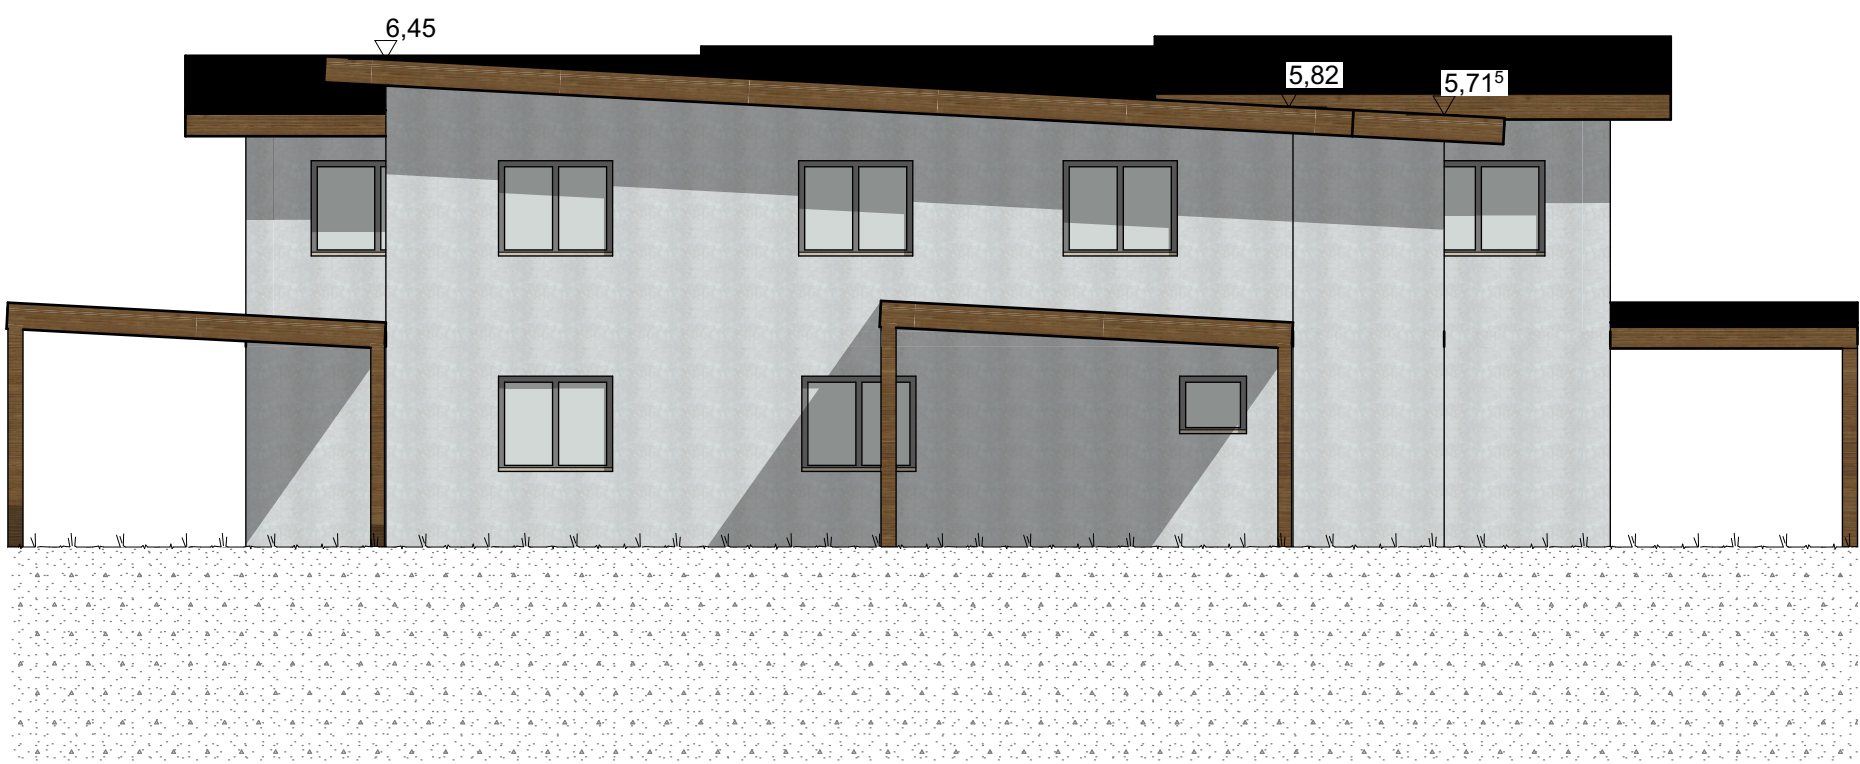

Ansicht Nord

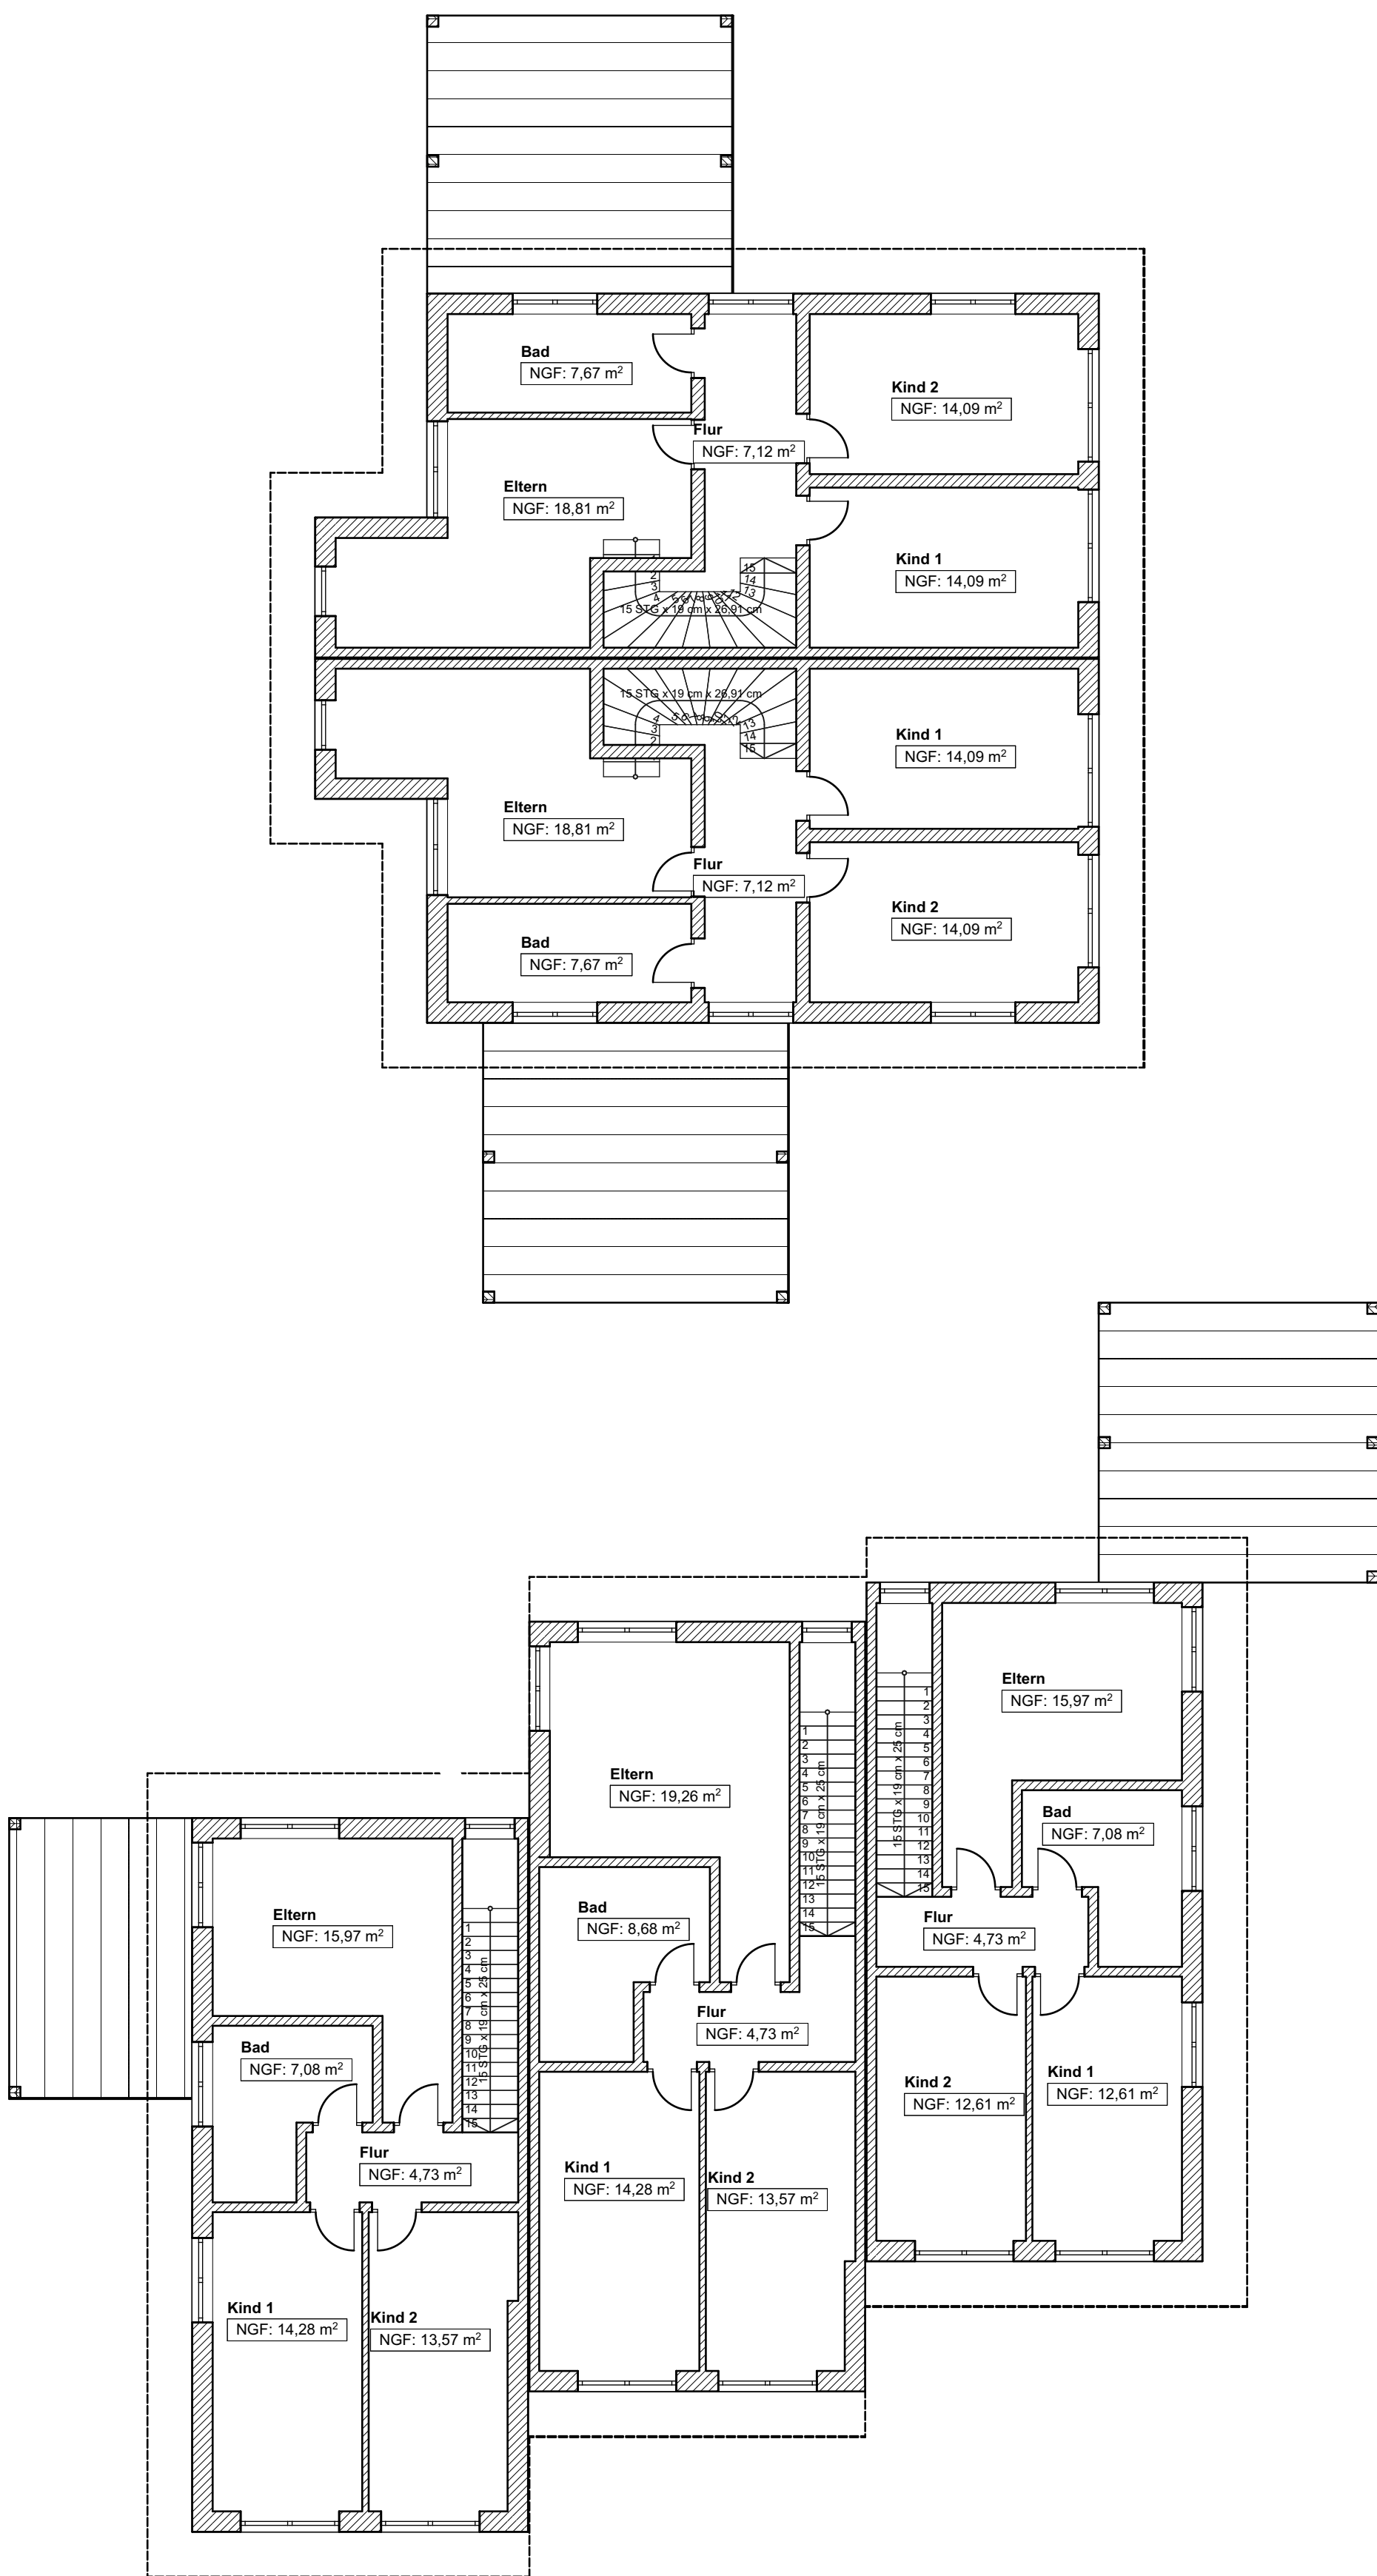

Grundriss 1.OG

ENTWURF
MASSSTAB 1 : 100


BAUHERREN:

PROJEKT: Bau von 2 Doppelhäusern und 3 Reihenhäusern

UNTERSCHRIFTEN:

Der Bauherr

Planinhalt: Grundrisse, Schnitt, Ansichten

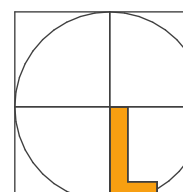INGENIEURBÜRO
 Dipl.-Ing. (FH) Architektur
Graßinger Strasse 282
Tel.: (09 91) 2 69 72
Büro@B-Lorenz.com

Georg Lorenz
94469 Deggendorf
Fax: (09 91) 26 99 12

PLANUNG:
Gezeichnet: F. Lorenz
Datum: 21.06.2023
Größe: A0
Nummer: 1