



L. NEMLUVIL - BOLHEIM / WOHNHÄUS - AUFSTOCKUNG

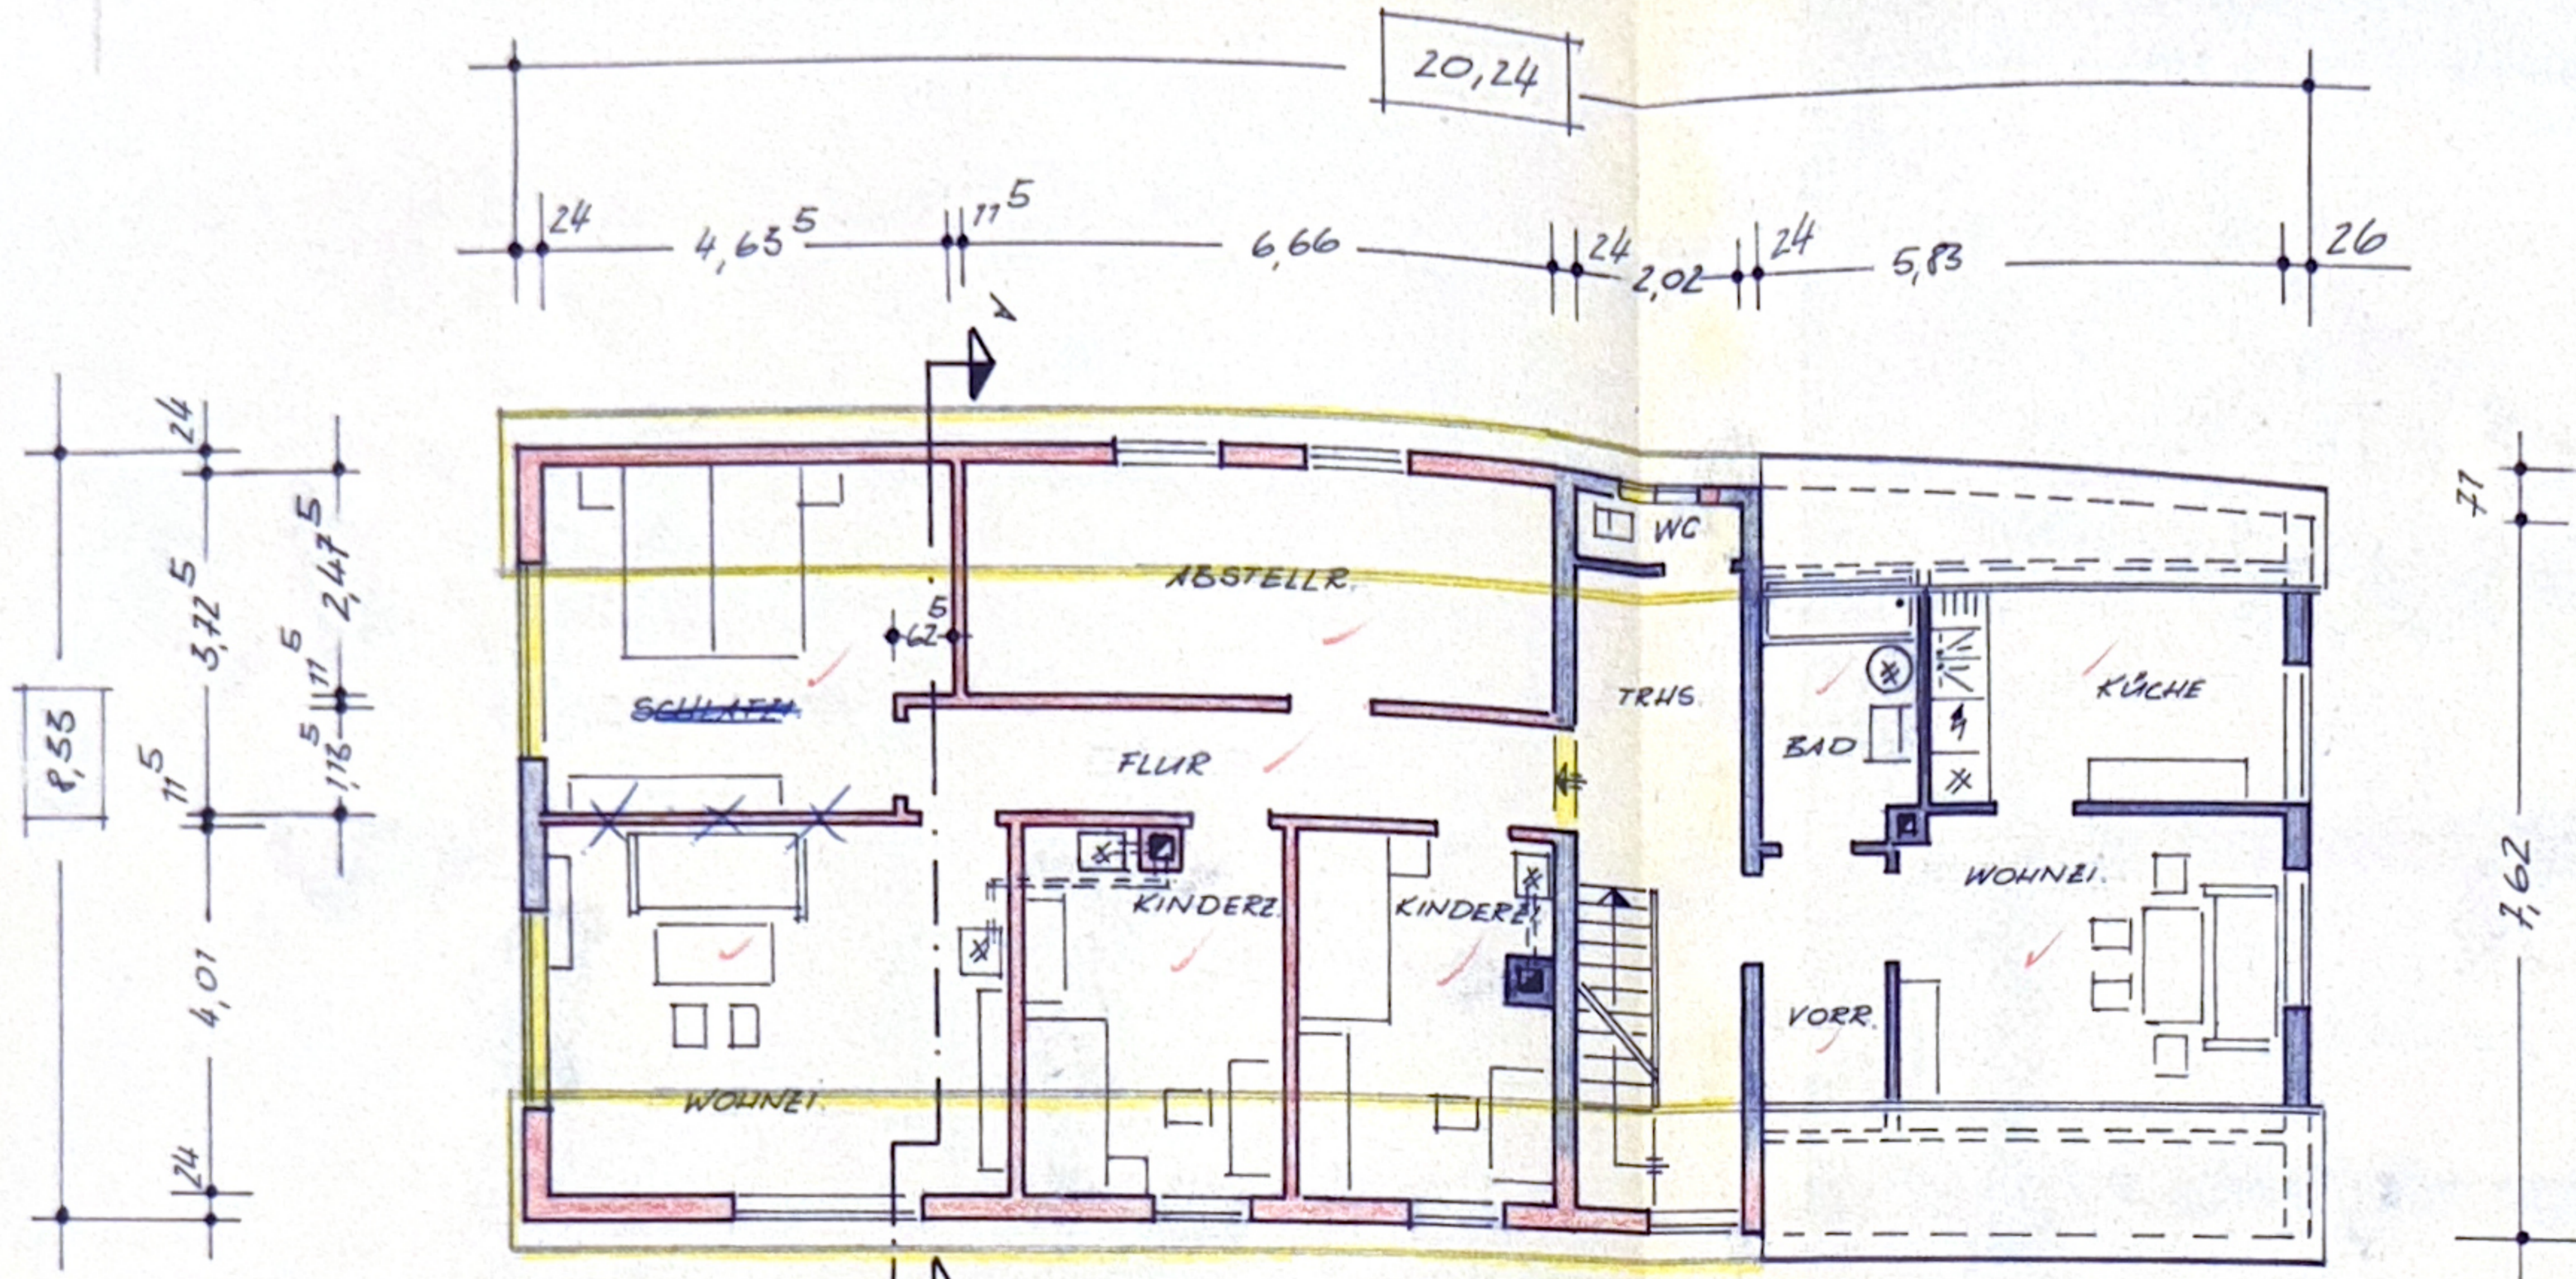

3120 geändert:
 Folkin, den 10. 8. 66
 gez. Nemlupil

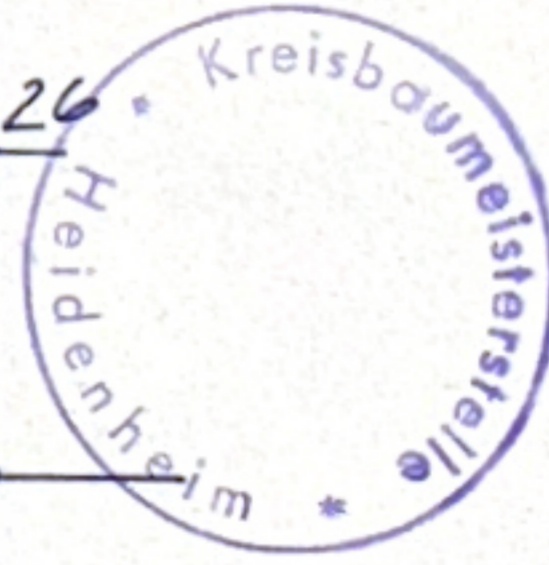

OBERGESCHOSS - GRUNDRISS / M. 1:100

ANERKANNT: BOLHEIM, DEN 9. MAI 1966

GEFERTIGT: GIENGEN / BRENZ, DEN 9. MAI 1966


DIE BAUHERRSCHAFT: Wendelin, Leop

DER ARCHITEKT: H. Schweizer

HELMUT SCHWEIZER
 FREIER ARCHITEKT
 GIENGEN (BRENZ)
 SCHÖNBUCH WEG 9 - TELEFON 281

L. NEMLUVIL - BOLHEIM

WOHNHAUS - AUFSTOCKUNG

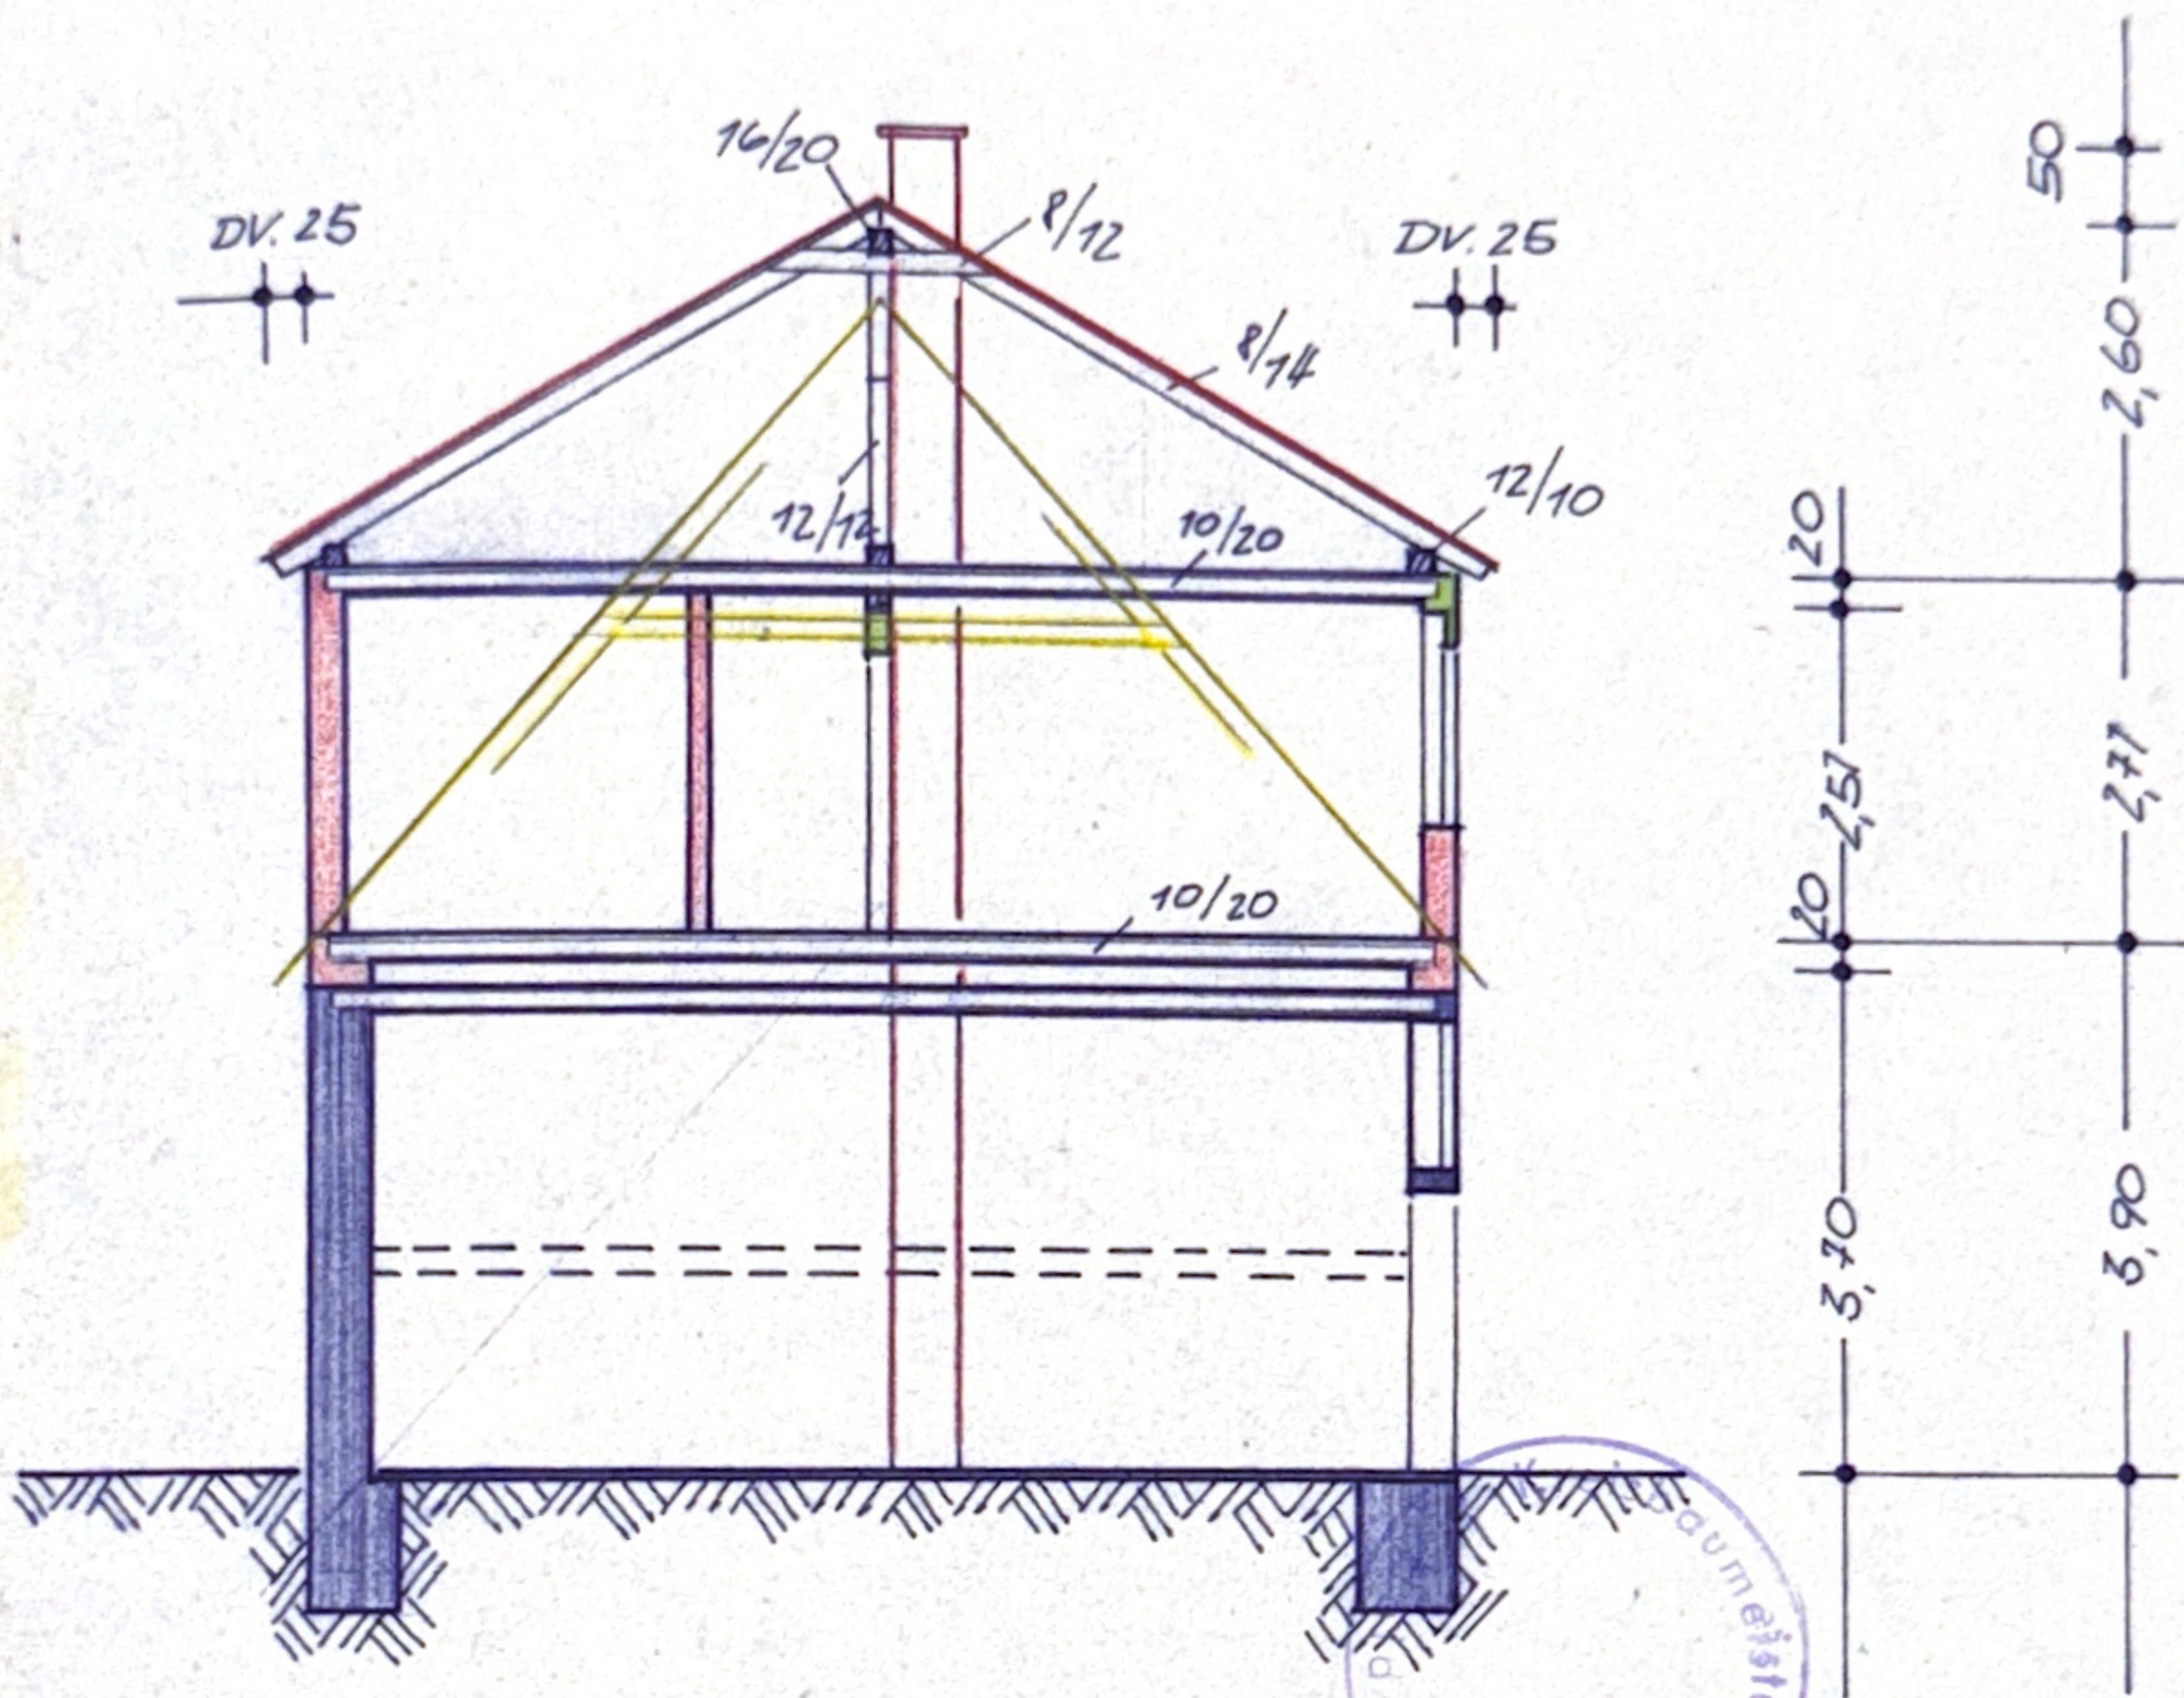

SCHNITT A-B / M. 1:100

ANERKANNT: BOLHEIM, DEN 9. MAI 1966

DIE BAUHERRSCHAFT:

Wemlivil, Le,


GEFERTIGT: GIENGEN, DEN 9. MAI 1966

DER ARCHITEKT:


Schweizer

HELMUT SCHWEIZER
FREIER ARCHITEKT
GIENGEN (BRENZ)
SCHÖNBUCH WEG 9 • TELEFON 318

L. NEMLUVIL - BOLHEIM / WOHNHAUS - AUFSTOCKUNG

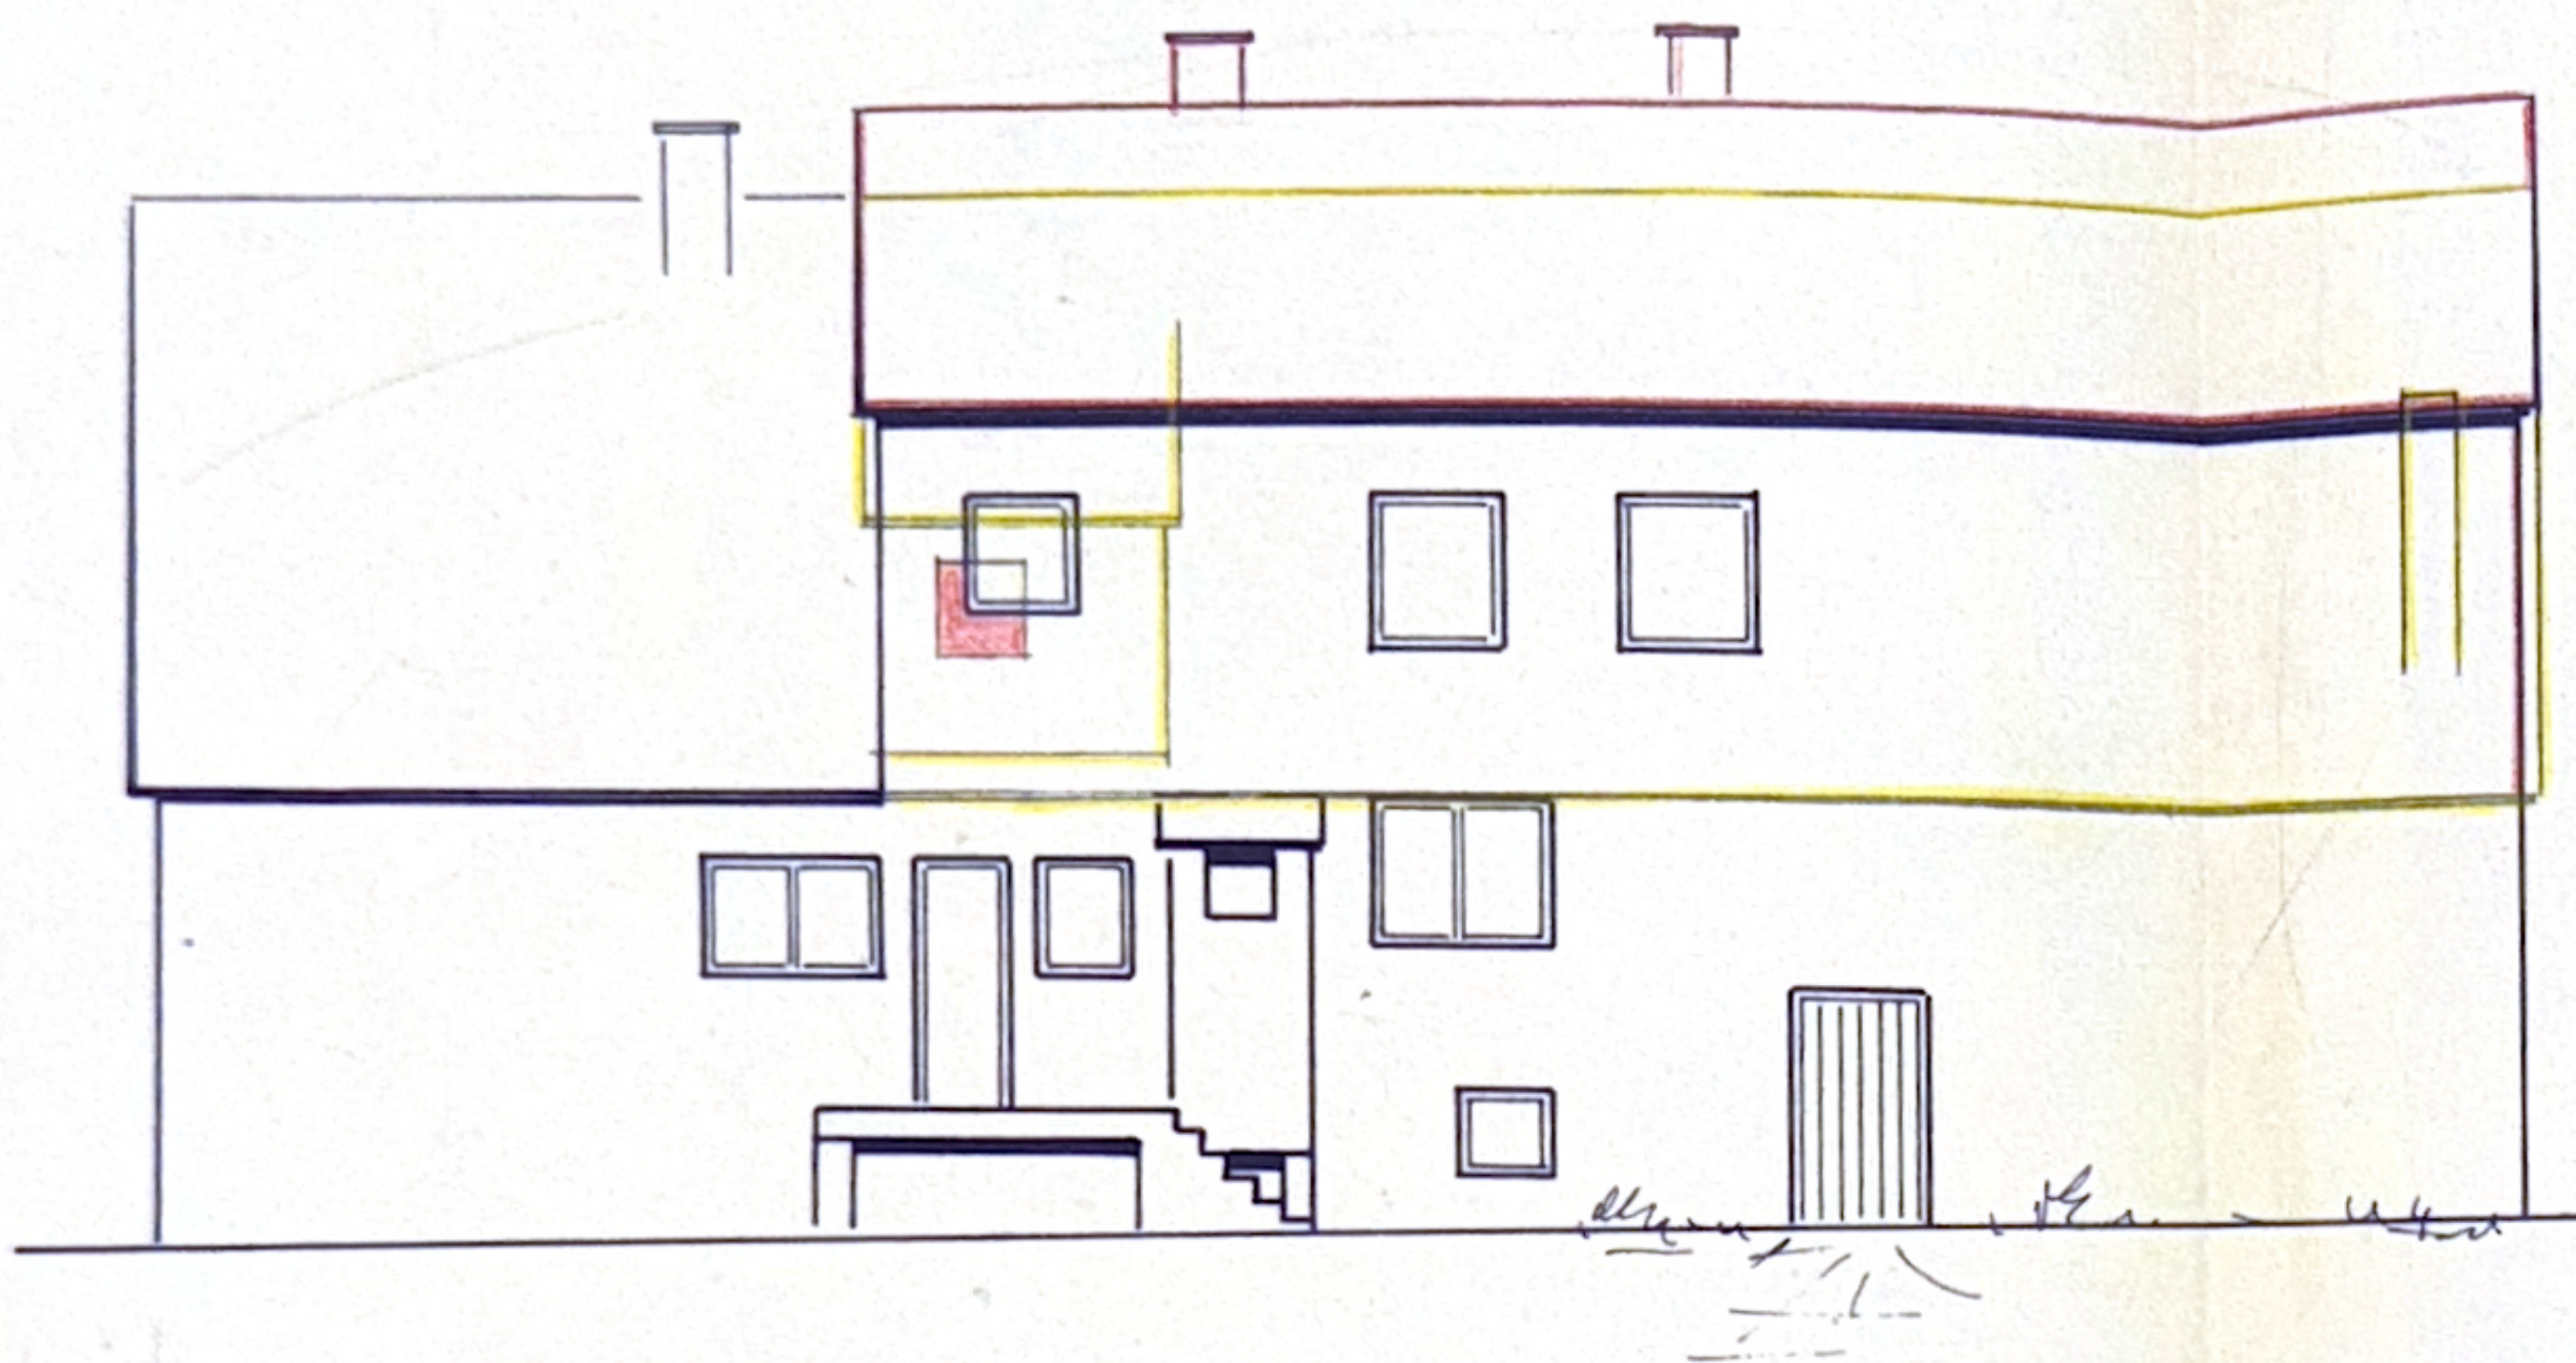

ANSICHT VON OSTEN

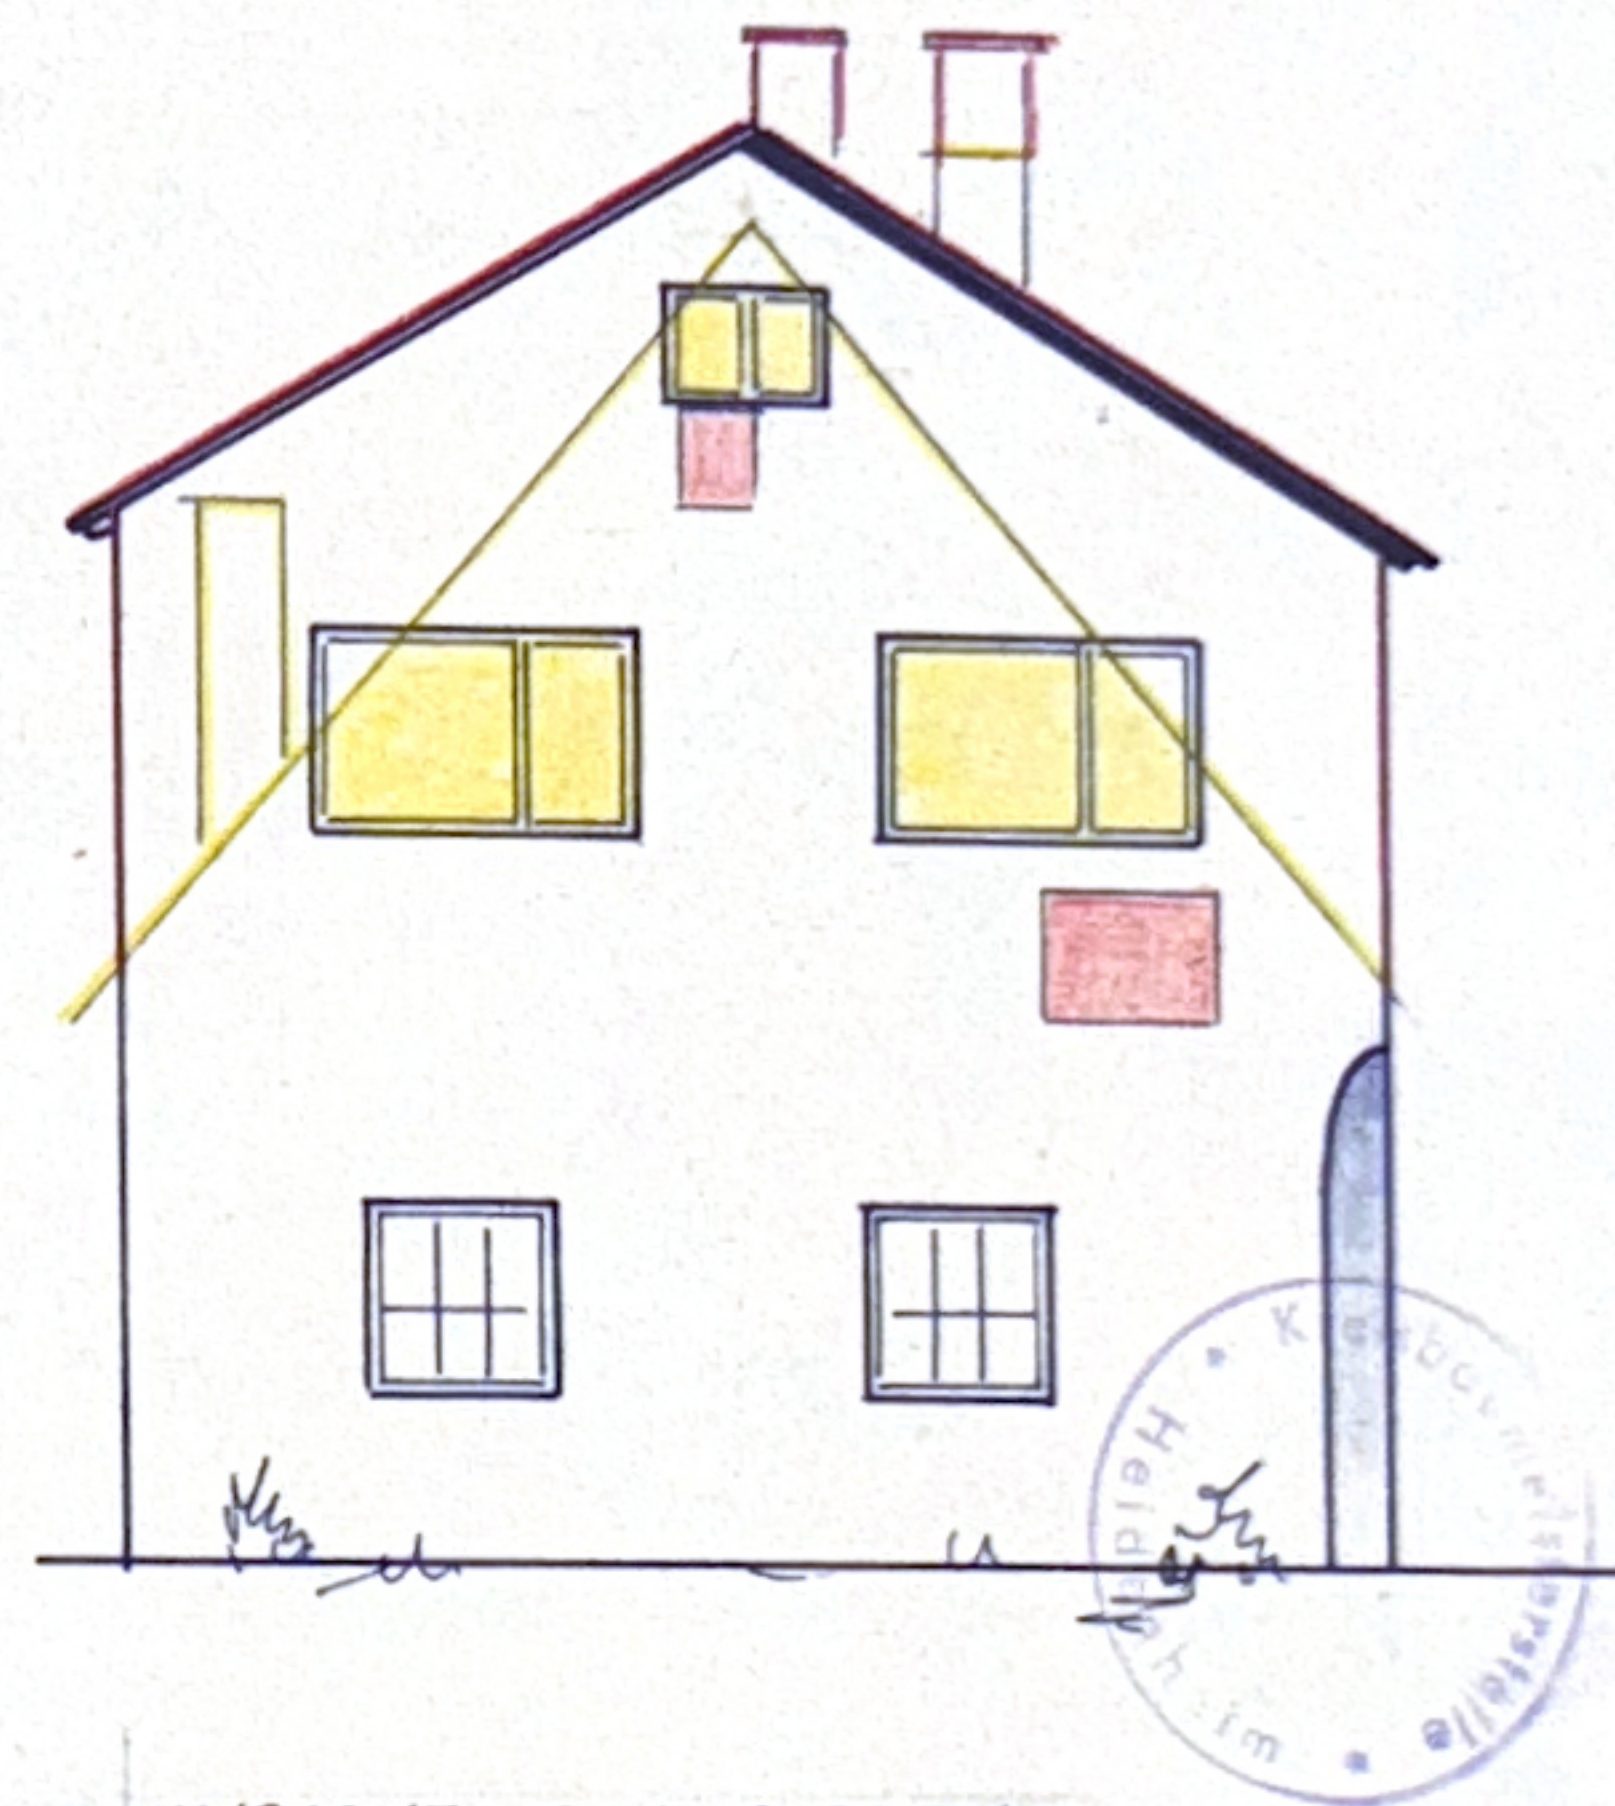

ANSICHT VON NORDEN

ANERKANNT: BOLHEIM, DEN 9. MAI 1966

DIE BAUHERRSCHAFT: Nemlivil K.


GEFERTIGT: GIENGEN / BRENZ, DEN 9. MAI 1966

DER ARCHITEKT

Helmut Schweizer

HELMUT SCHWEIZER
FREIER ARCHITEKT
GIENGEN (BREZZ)
SCHÖNBUCH WEG 8 - TELEFON 281

L. NEMLUVIL - BOLHEIM / WOHNHAUS - AUFSTOCKUNG

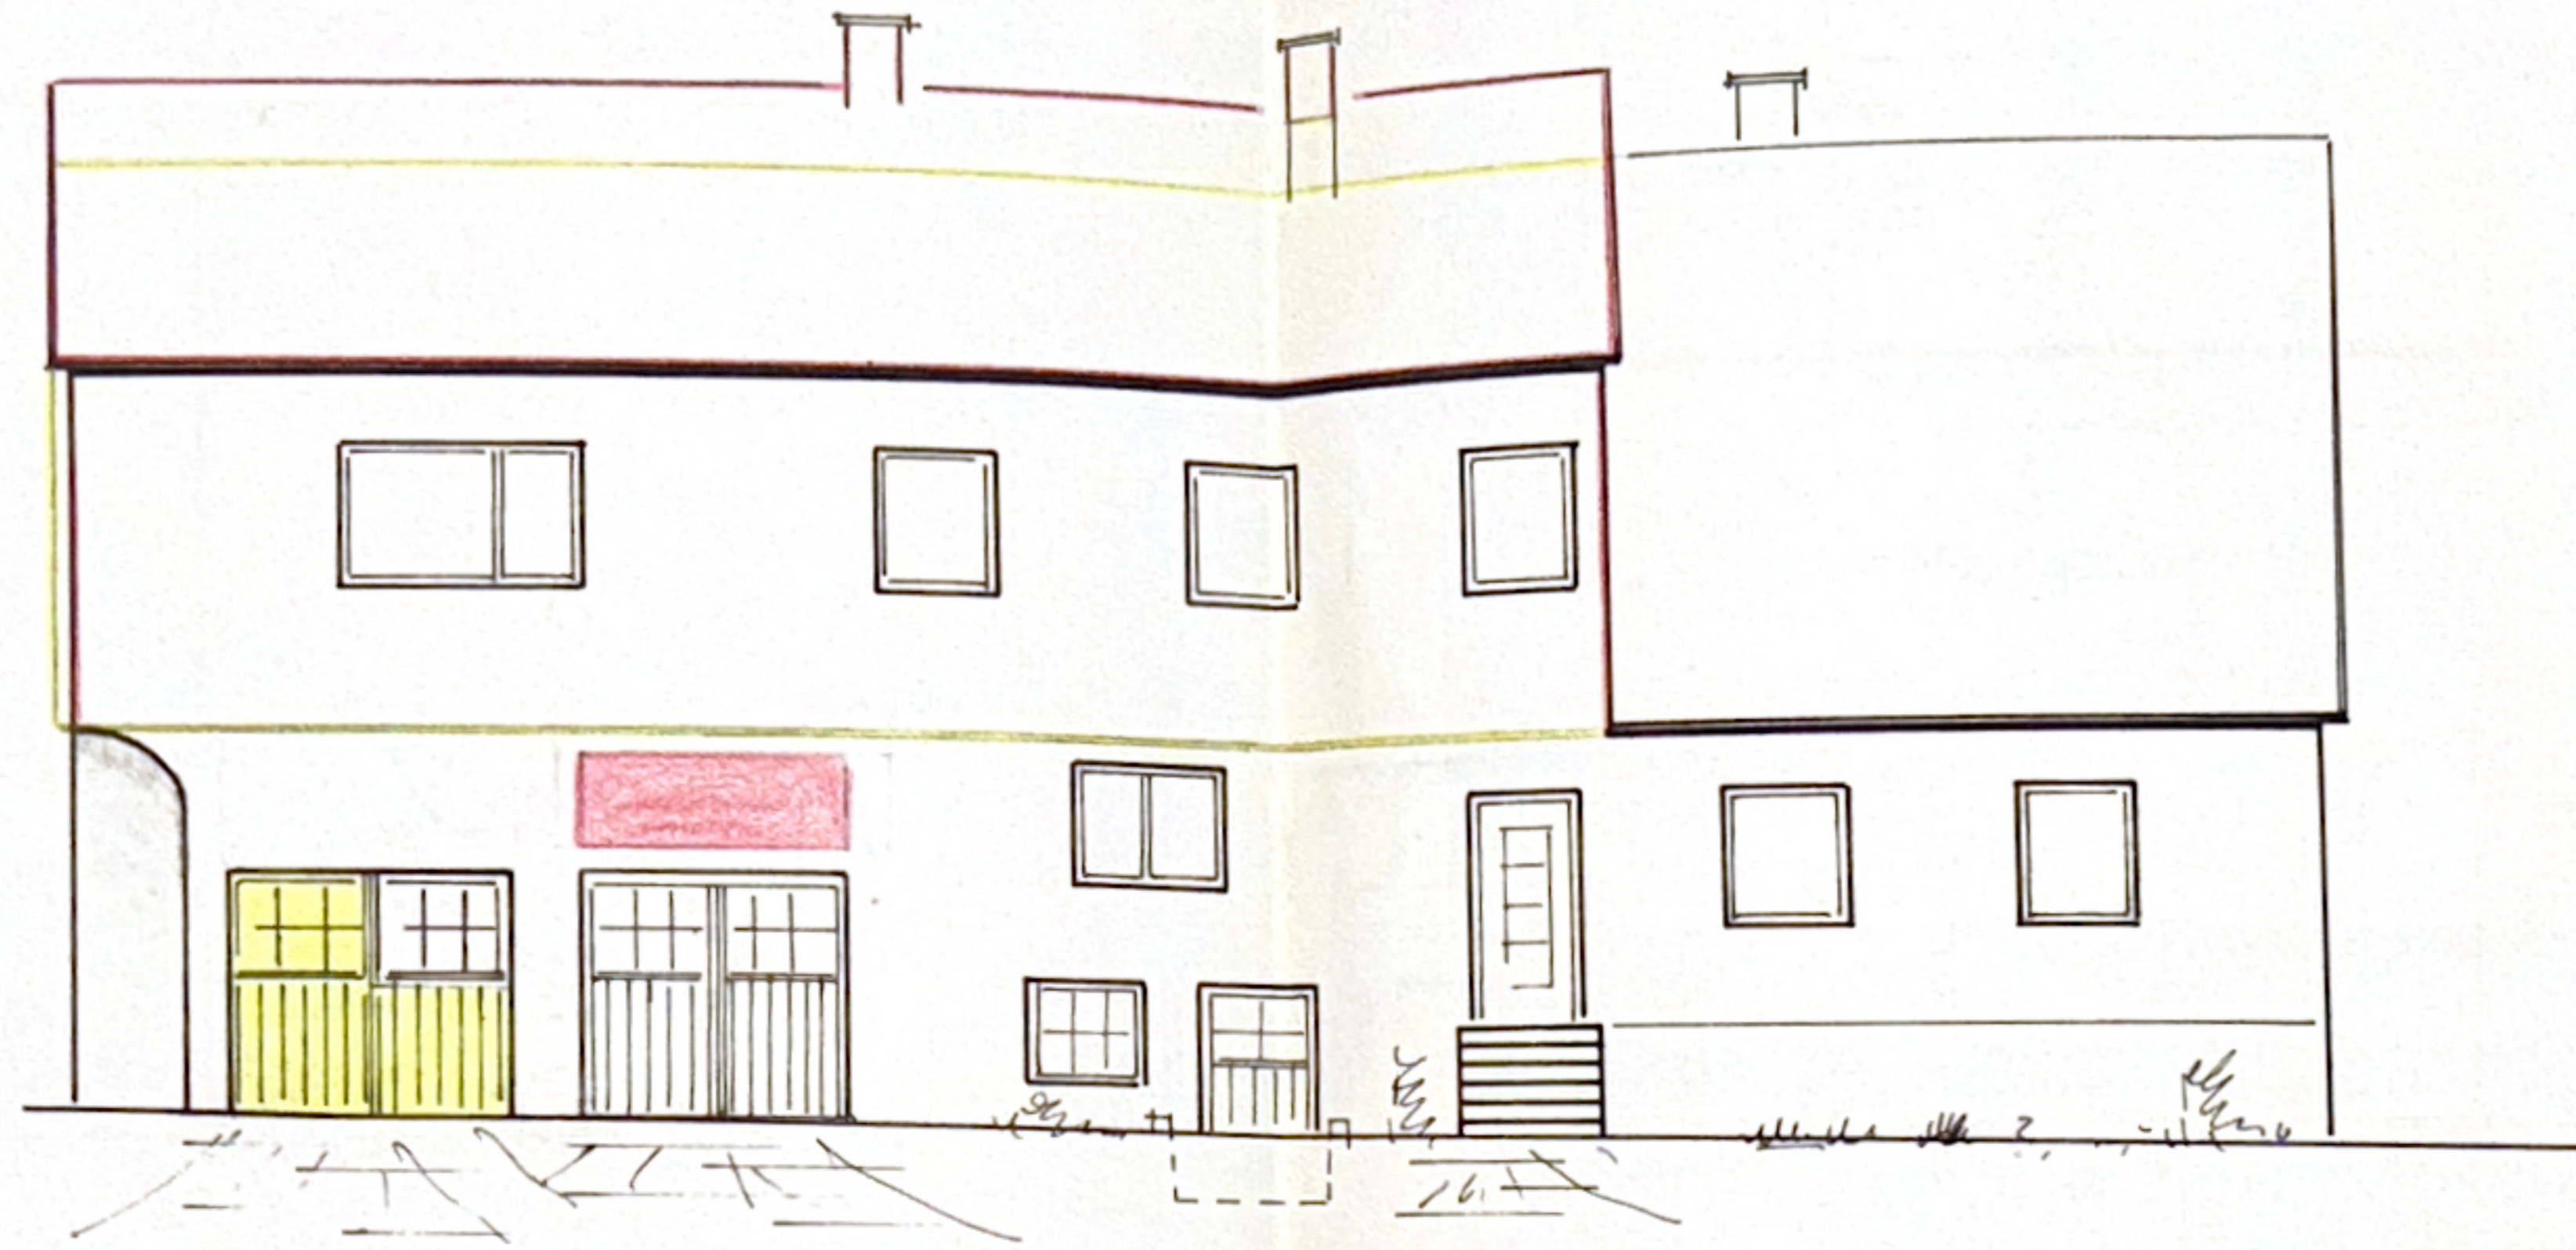

ANSICHT VON WESTEN / M. 1:100

ANERKANNT: BOLHEIM, DEN 9. MAI 1966

DIE BAUHERRSCHAFT: Seppel Kemhardt


GEFERTIGT: GIENGEN/BREIZ, DEN 9. MAI 1966

DER ARCHITEKT: H. Schweizer


HELMUT SCHWEIZER
FREIER ARCHITEKT
GIENGEN (BREIZ)
SCHÖNBUCHWEG 9 · TELEFON 282

MECH. DREIKAMMER-KLÄRGRUBE (AUSFAULGRUBE) FÜR 8 PERSONEN MASSSTAB: 1:50

AUSFÜHRUNG NACH DIN 4261

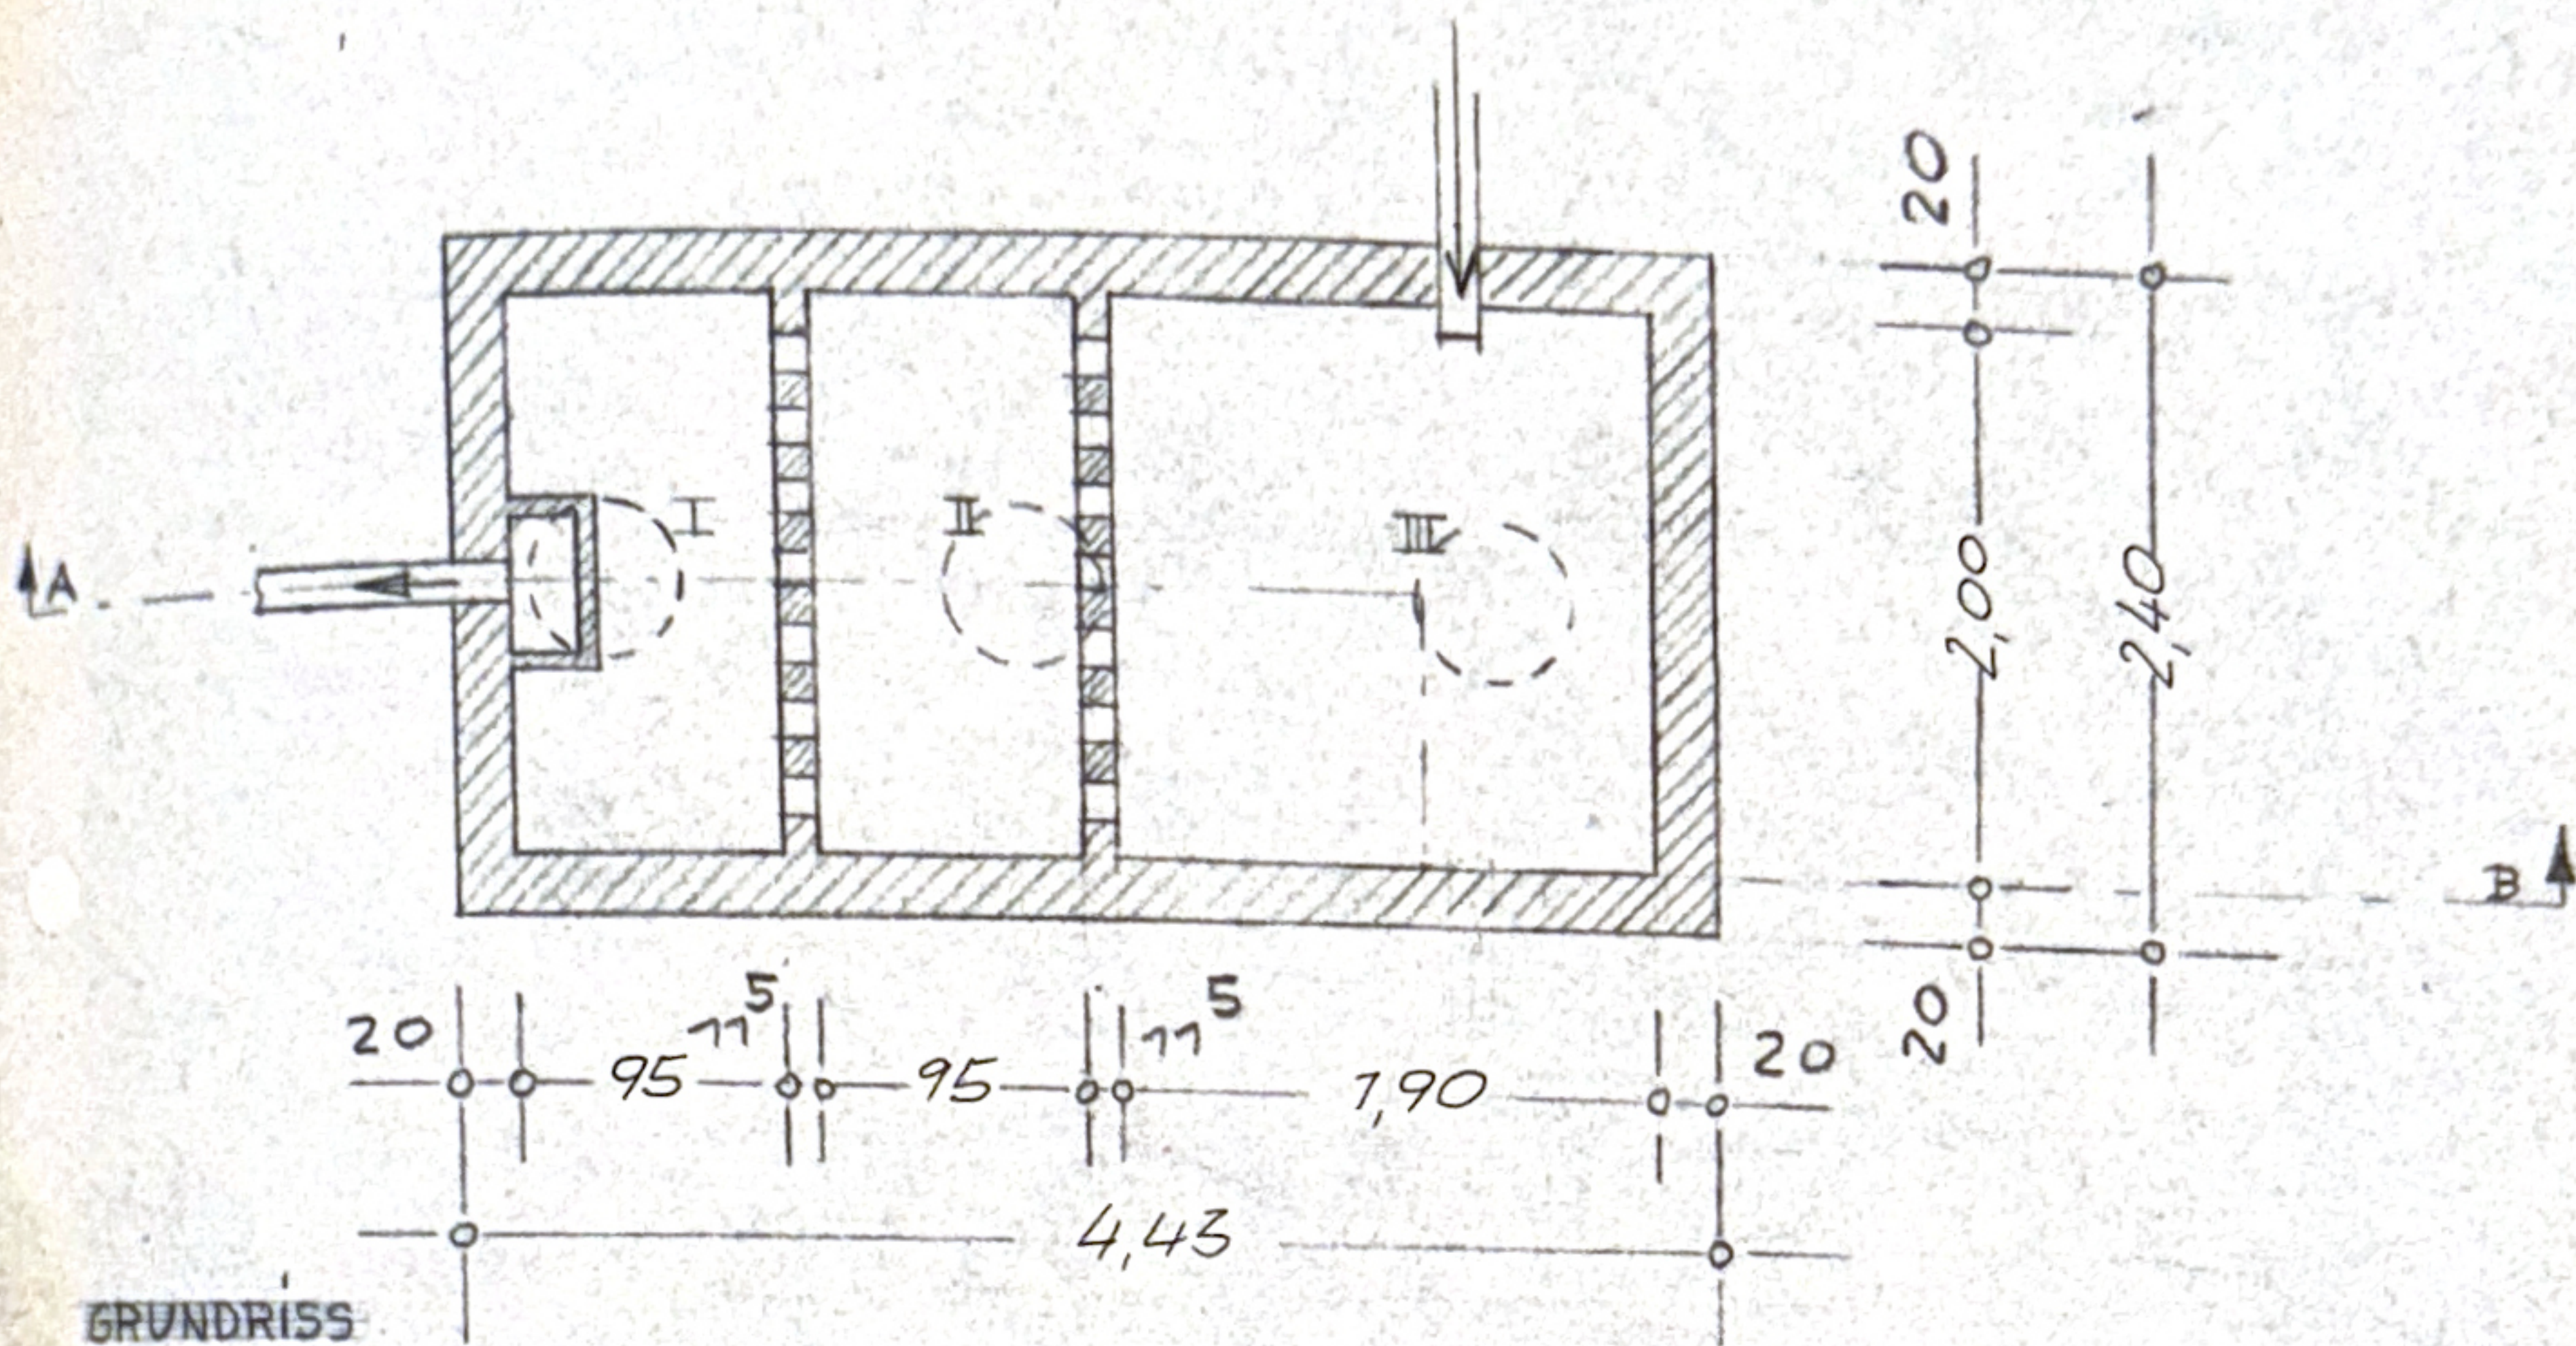

GRUNDRISS

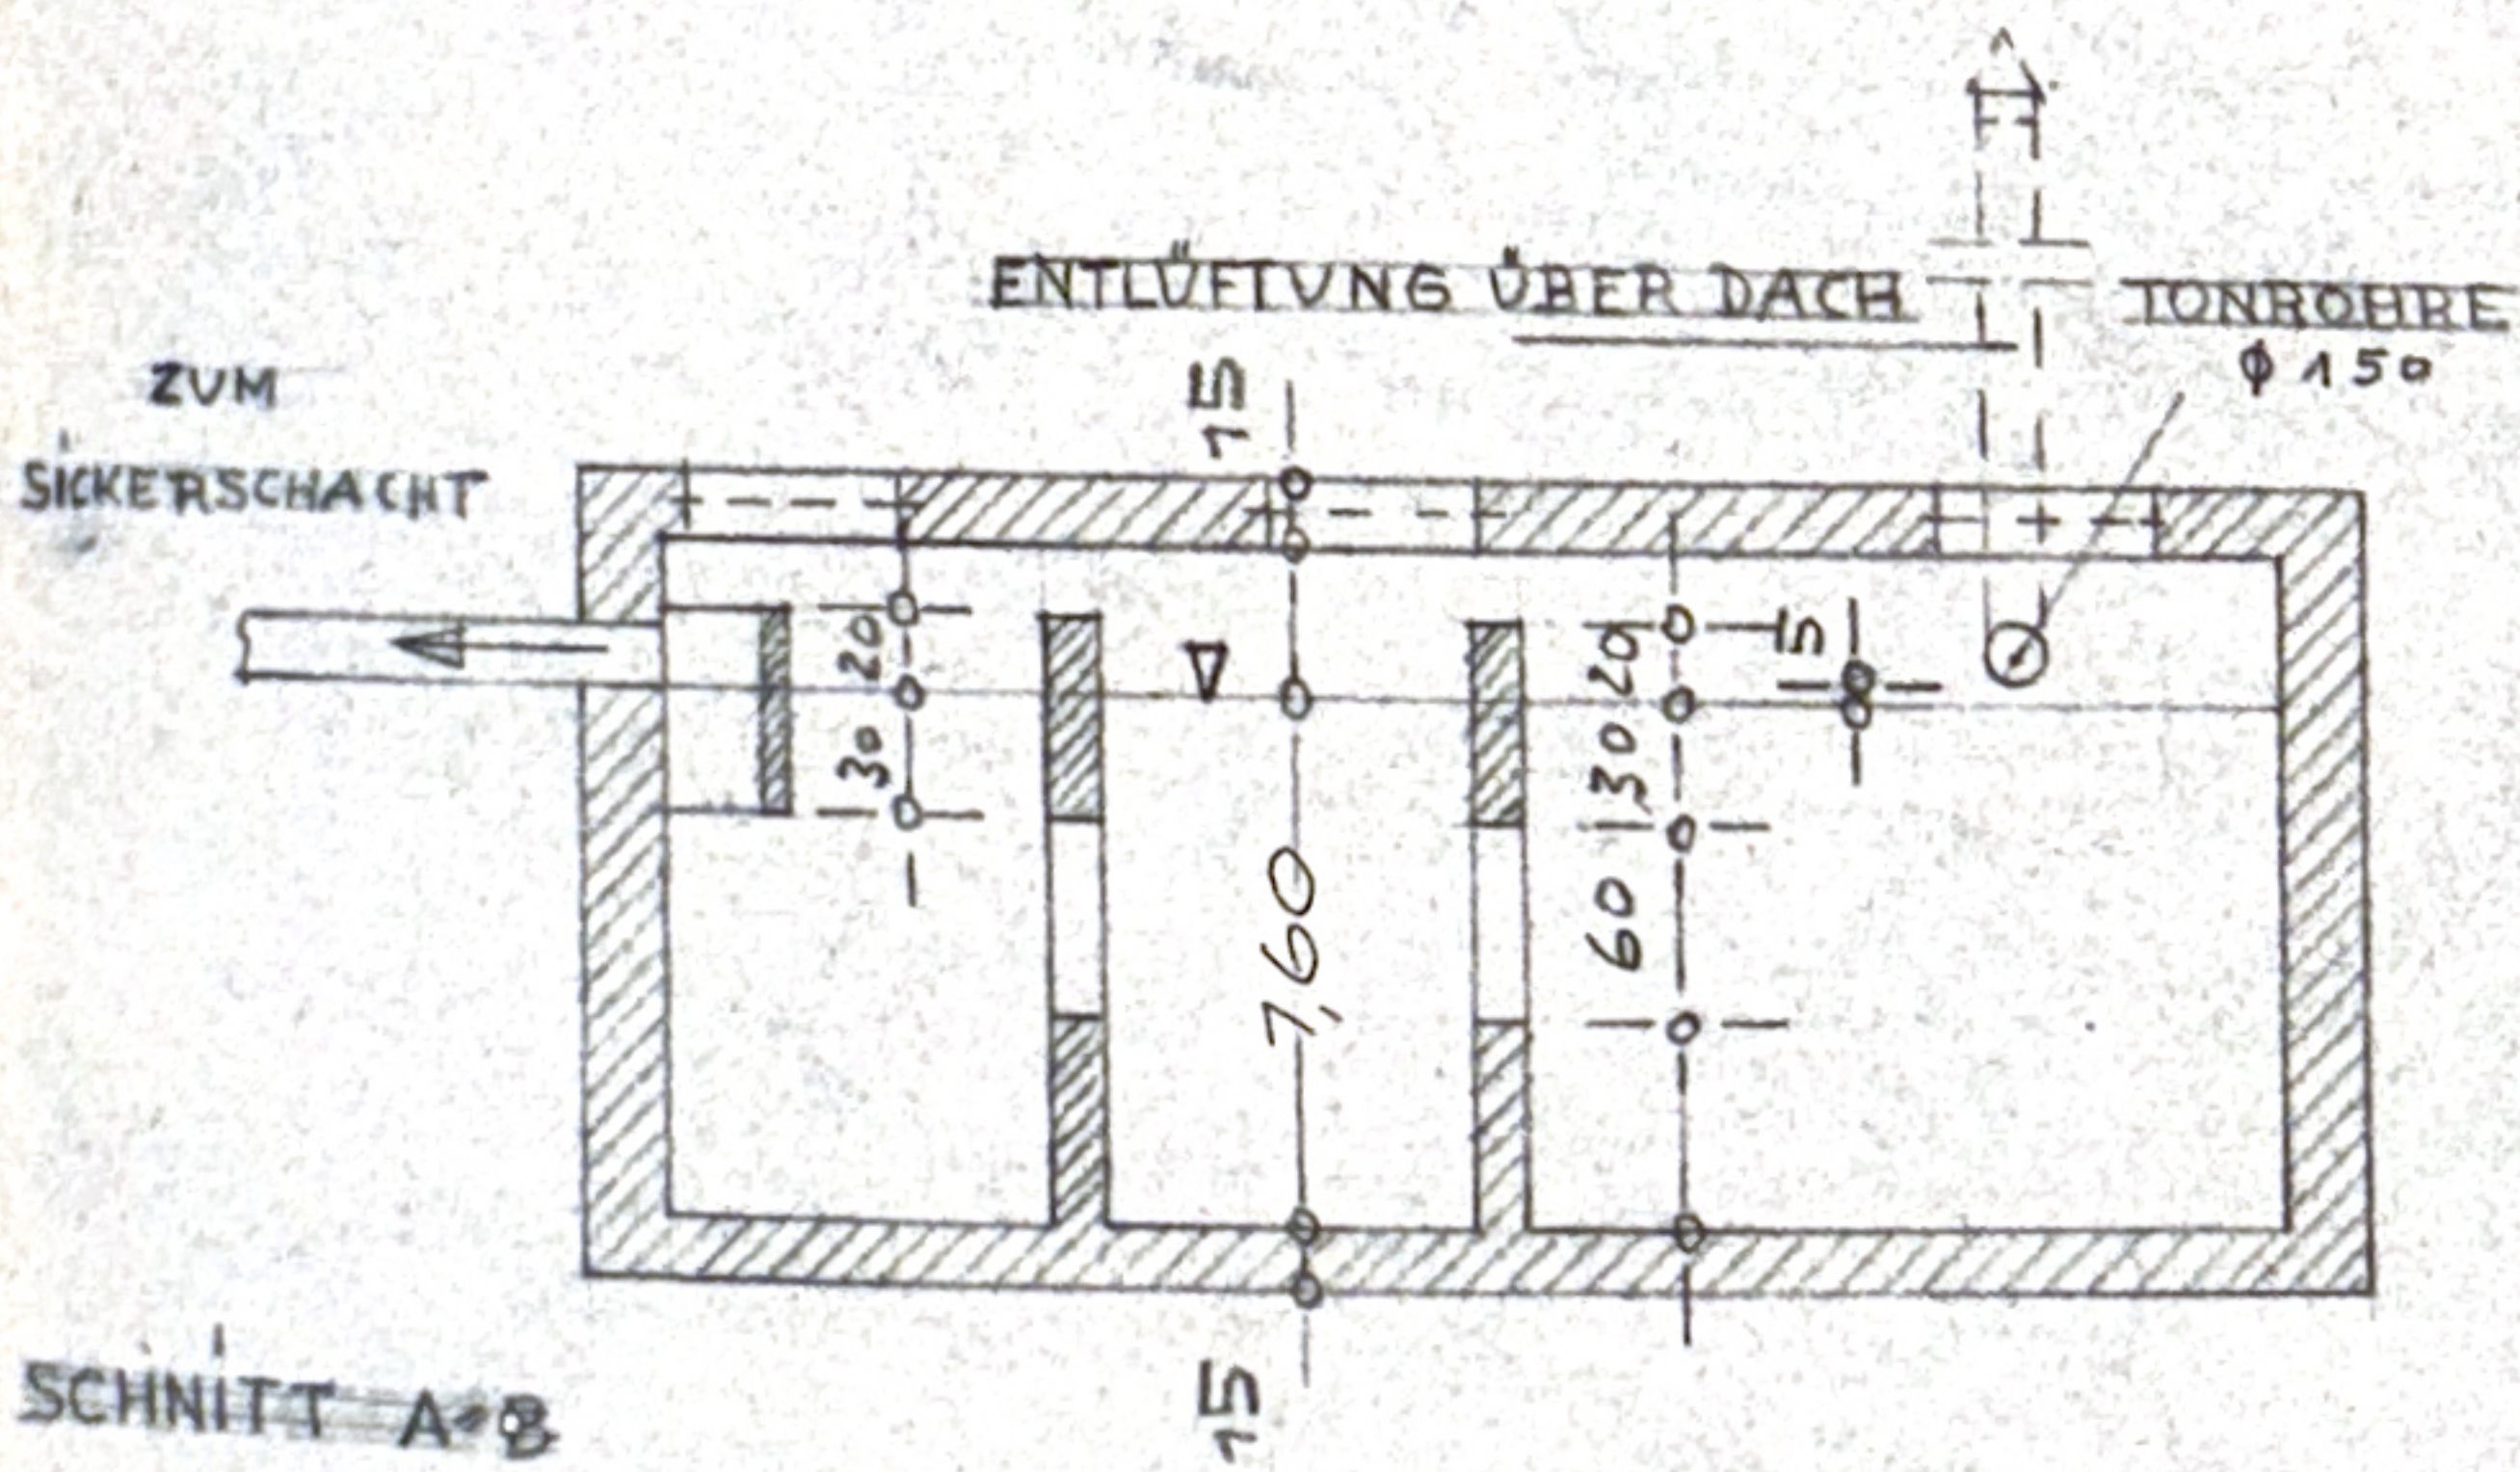

SCHNITT A-B

$$J. \text{ ERF.} = 8 \times 1,50 \text{ M}^3 = 12,00 \text{ M}^3$$

$$J. \text{ VORH.}$$

$$GR. I = 95 \times 2,00 \times 1,60 = 3,04 \text{ M}^3$$

$$II = 95 \times 2,00 \times 1,60 = 3,04 \text{ M}^3$$

$$III = 1,90 \times 2,00 \times 1,60 = 6,08 \text{ M}^3$$

$$J. \text{ GES.} = 12,16 \text{ M}^3$$

IM MAI 1965

DIE BAUHERSCHAFT

duppele Handwritten signature

DER ARCHITEKT

HELMUT SCHWEIZER
FREIER ARCHITEKT
GIENGEN (BRENZ)
SCHÖNBUCH WEG 9 - TELEFON 262

Handwritten signature of Helmut Schweizer