



LAGEPLAN 1:1000

Auszug aus dem Liegenschaftskataster
 Flurkarte 1:1000
 zur Bauvorlage nach § 7 Abs. 1 BauVorV
 Erstellt am 22.02.2023

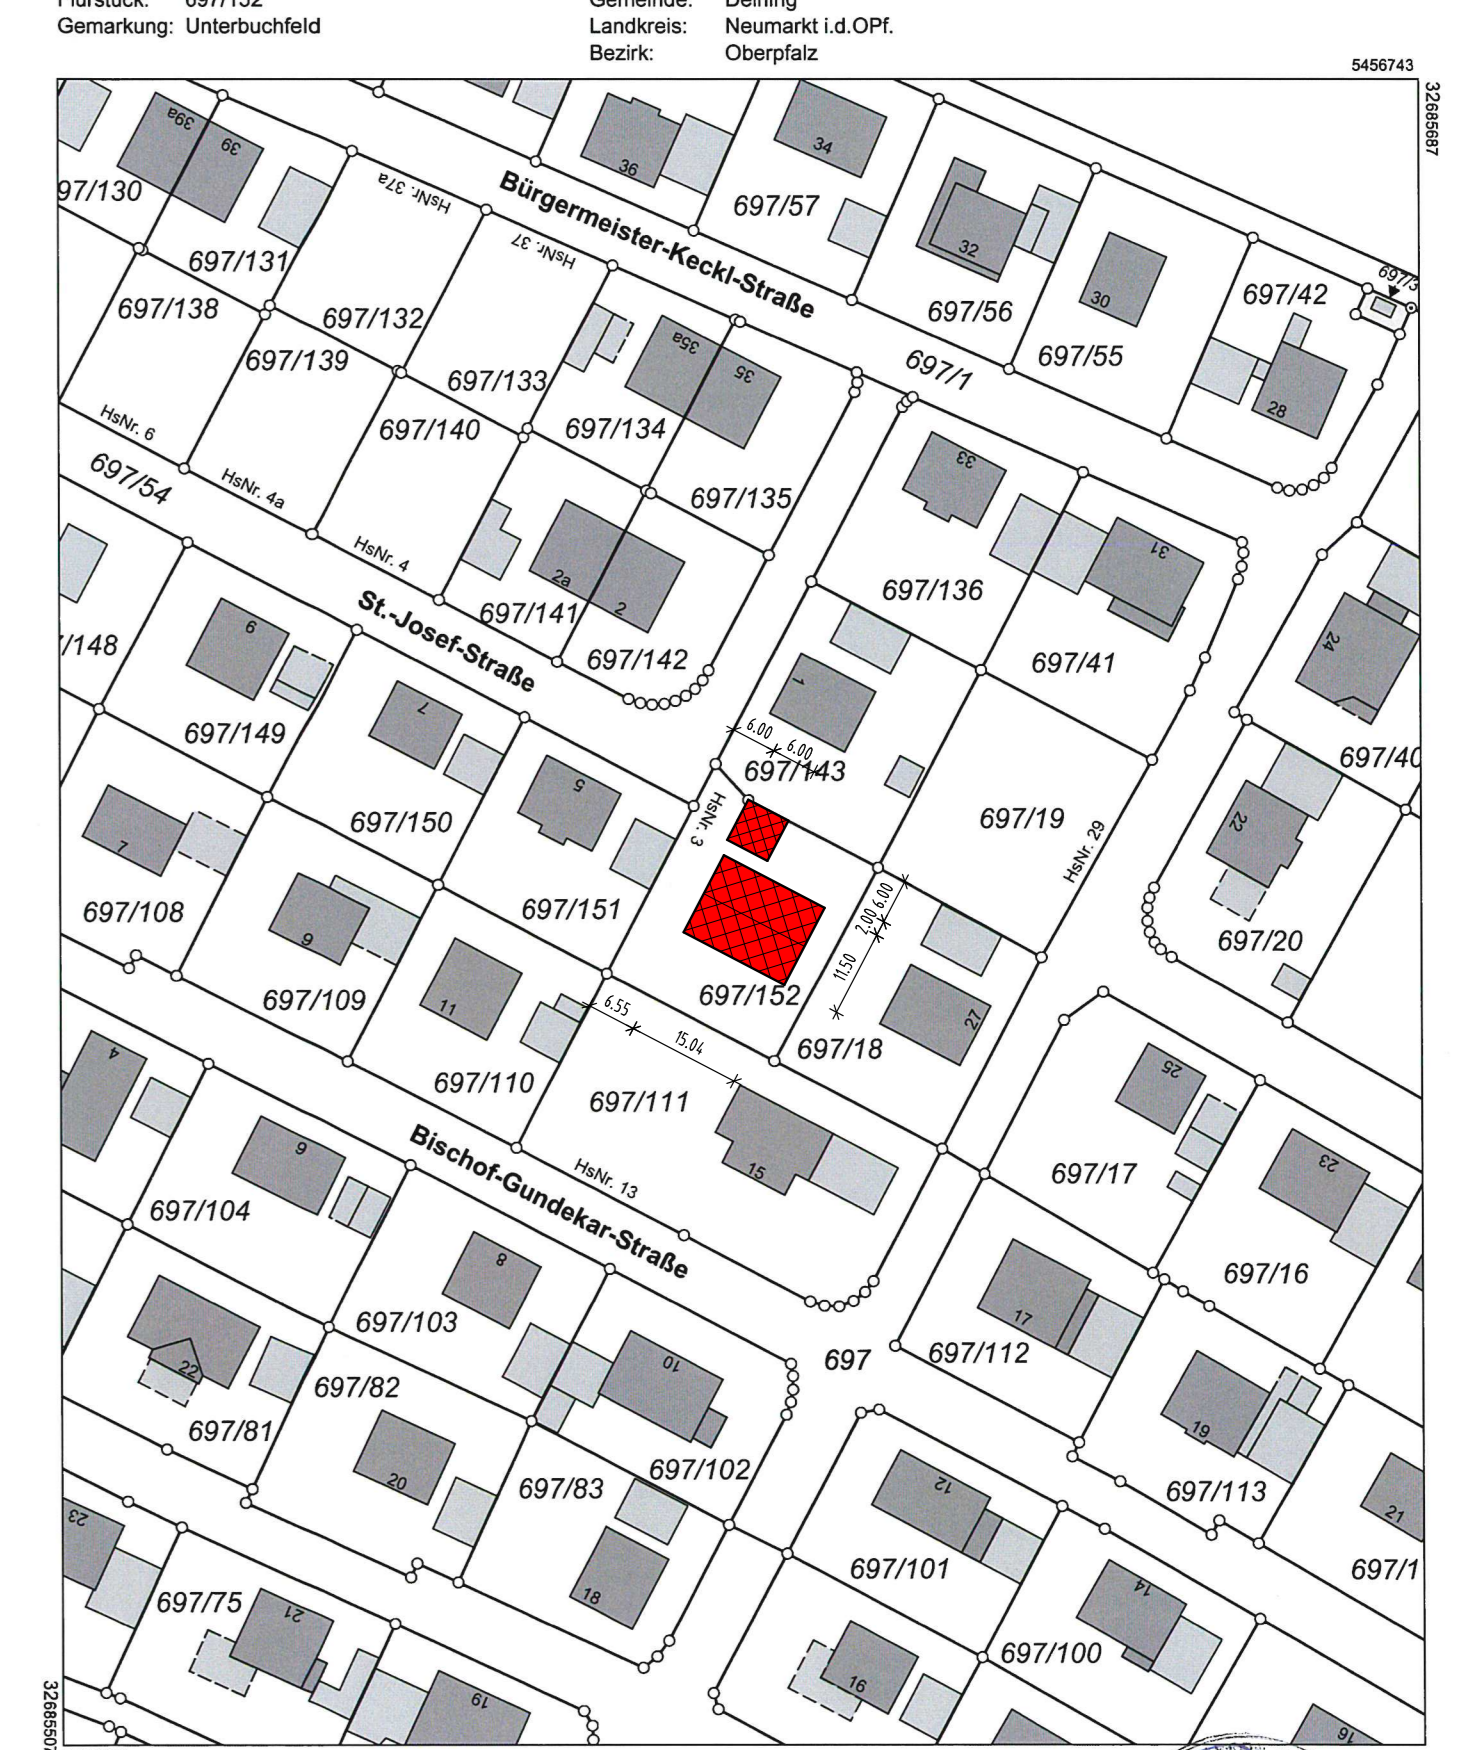


Maßstab 1:1000
 Vorstellung nur in analoger Form für den eigenen Gebrauch.
 Zur Maßnahme nur bedingt geeignet.
 Geschlossen: me


ERDGESCHOSS

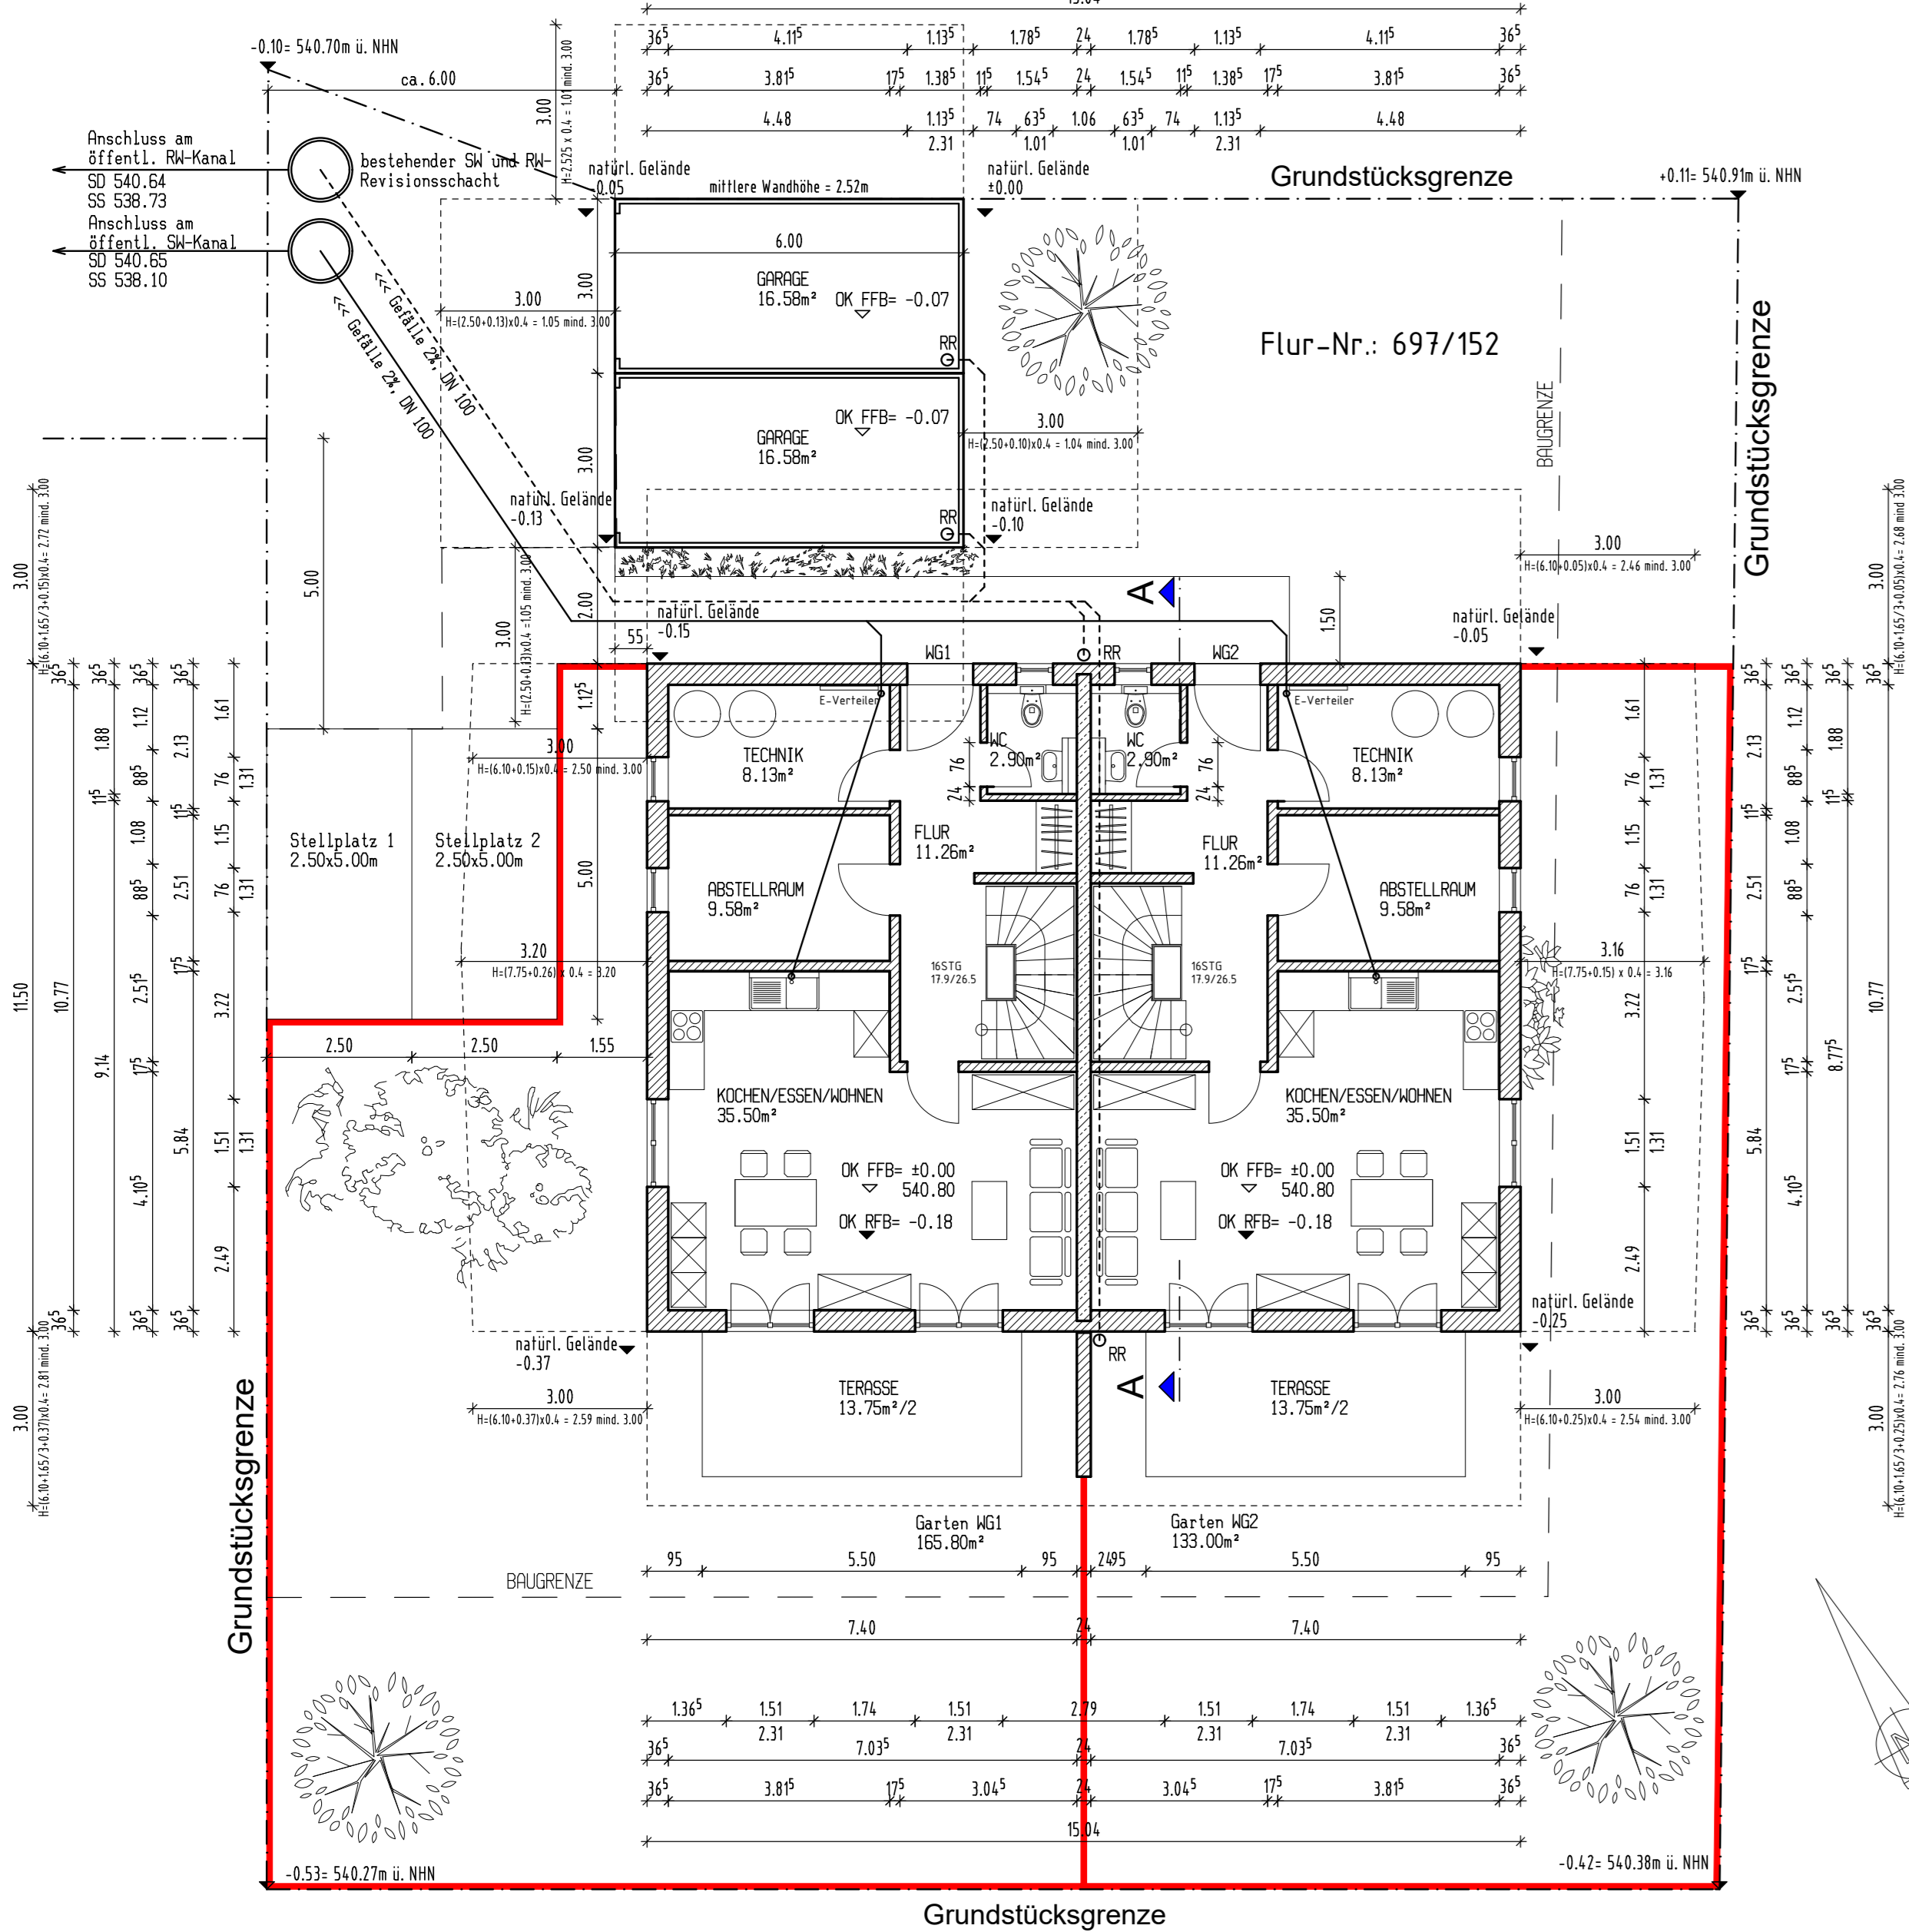


OBERGESCHOSS

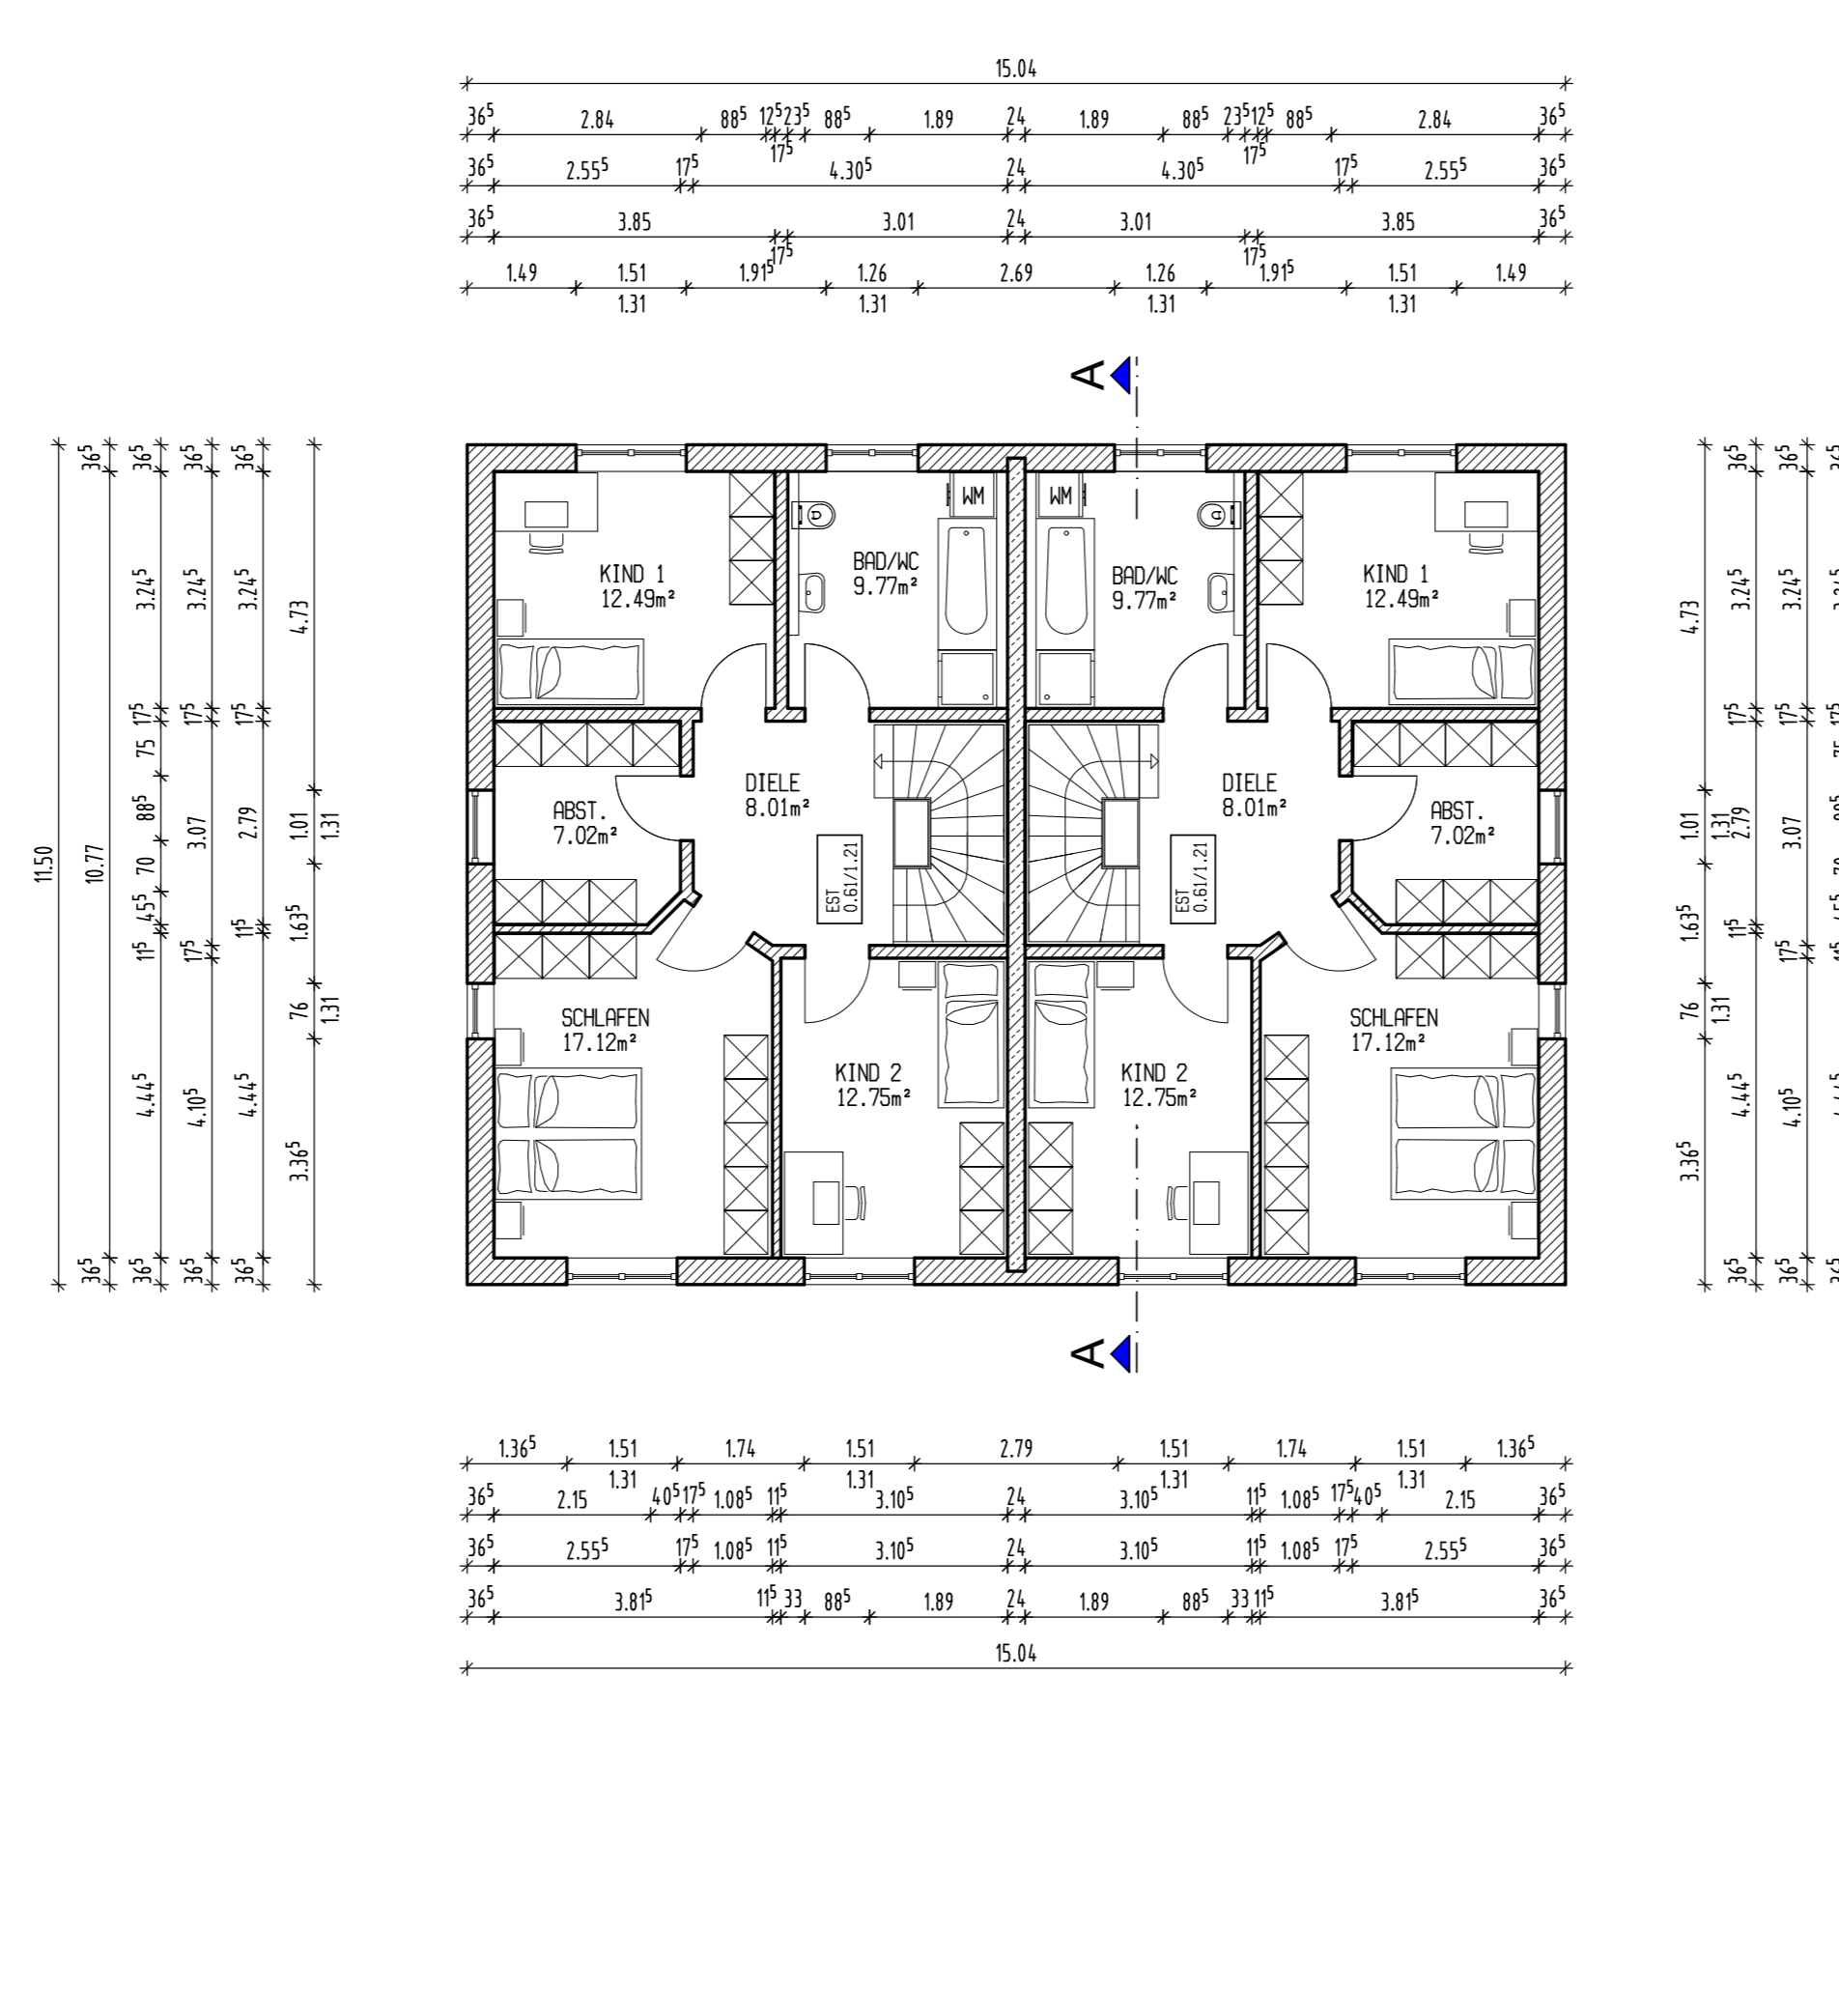


DACHGESCHOSS

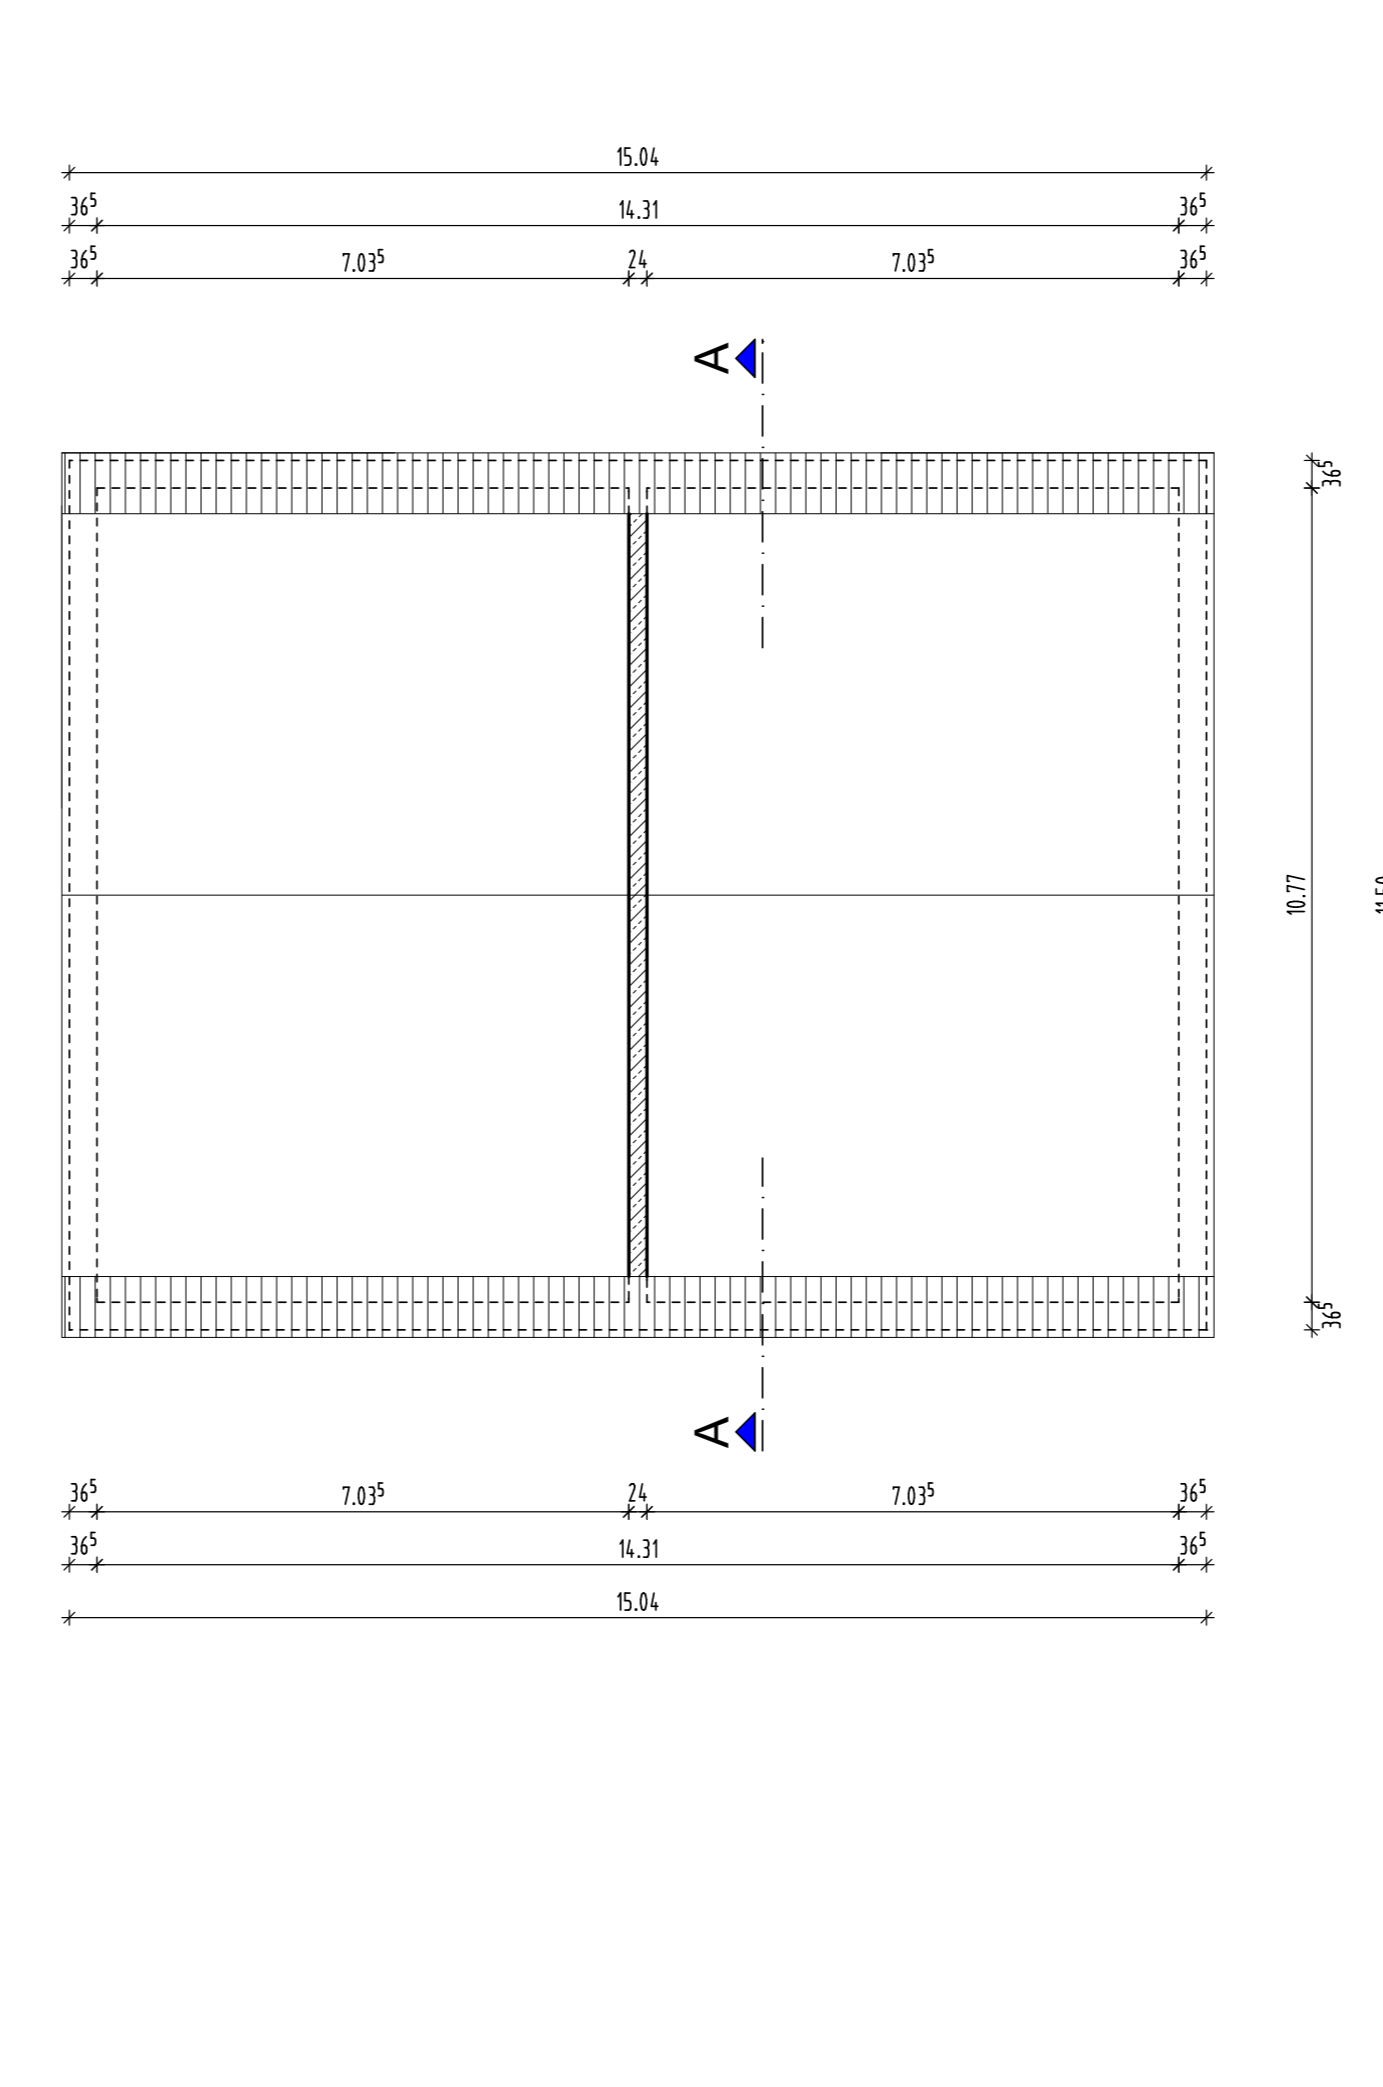

SCHNITT GARAGE

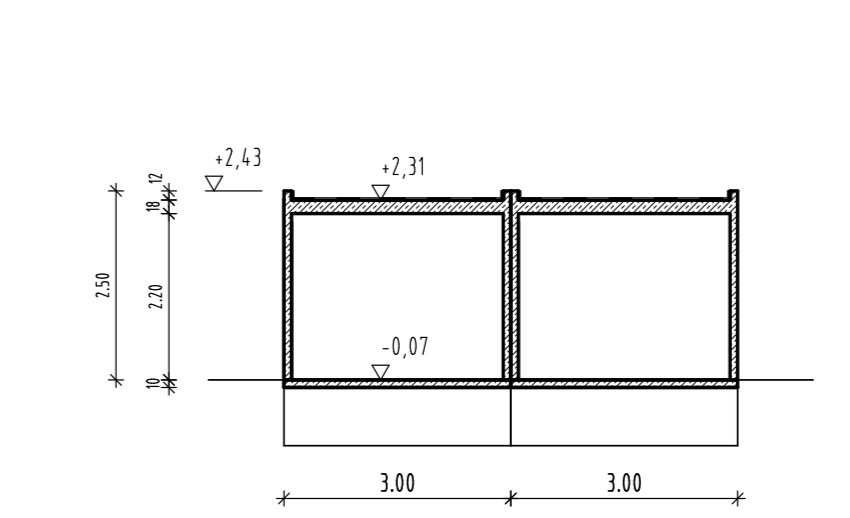

SCHNITT A-A

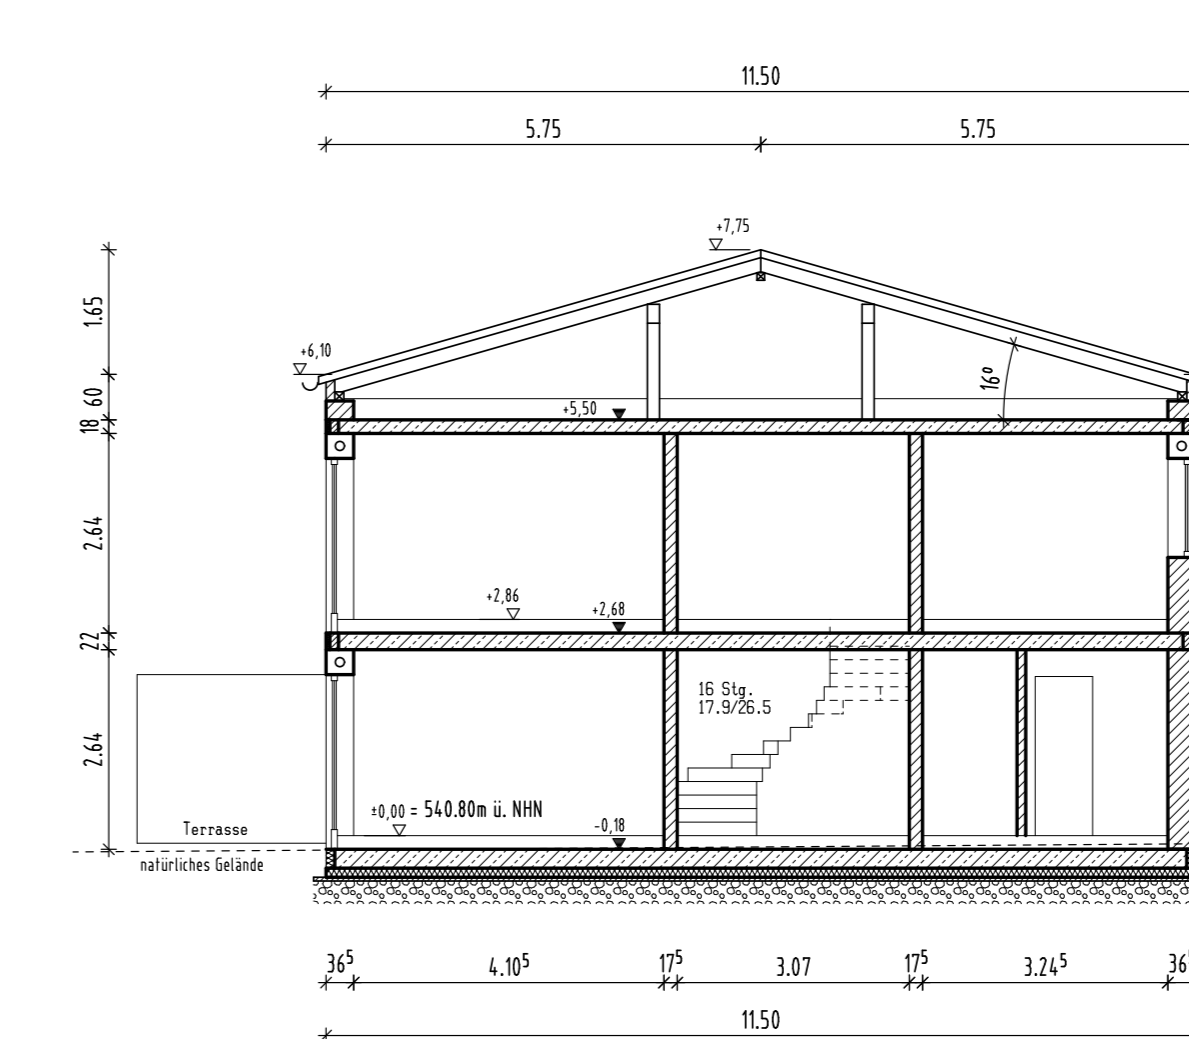

alle Fundamente frostfrei und auf tragfähigen Böden gründen!
 alle tragenden und aussteifenden Bauteile nach statischer Berechnung!
 alle Außenbauteile und die Anlagentechnik nach aktueller GEG!

Neubau Zweifamilienhaus mit Garagen
 und Stellplätzen
 GEMARKUNG: Unterbuchfeld
 Flurstück: 697/152

PLANINHALT: Grundrisse, Schnitte, Ansichten

BAUVORLAGE M=1:100 / 1:1000

BAUHERR:

Reiner Rackl
 Hermannsberg 22
 92334 Berching

BAUORT: Sankt-Josef Str. 3
 92364 Deining

NACHBARN: Flur-Nr. 697/110: Julia Breise und Alexander Zavisca

Flur-Nr. 697/111: Thomas Plank

Flur-Nr. 697/143: Claudia Grabenstain-Lange und Tersten Lange

Flur-Nr. 697/151: Christina und Alexander Schmid

Flur-Nr. 697/18: Matthias Hoyer

Flur-Nr. 697/19: Reiner Rackl

PLANUNG:

An der Bundesstr. 8
 92334 Pollanten
 Tel. 0946220004-0
 Fax 0946220004-4
 Email info@ingenieurbuero-seitz.de
 www.ingenieurbuero-seitz.de

Pollanten im März 2023 BV-1.0