


# Stadt Wendlingen am Neckar


## LAGEPLAN

Gemark. Unterboihingen

NORD

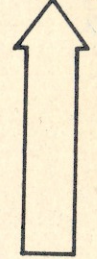


- Zeichnerischer Teil -

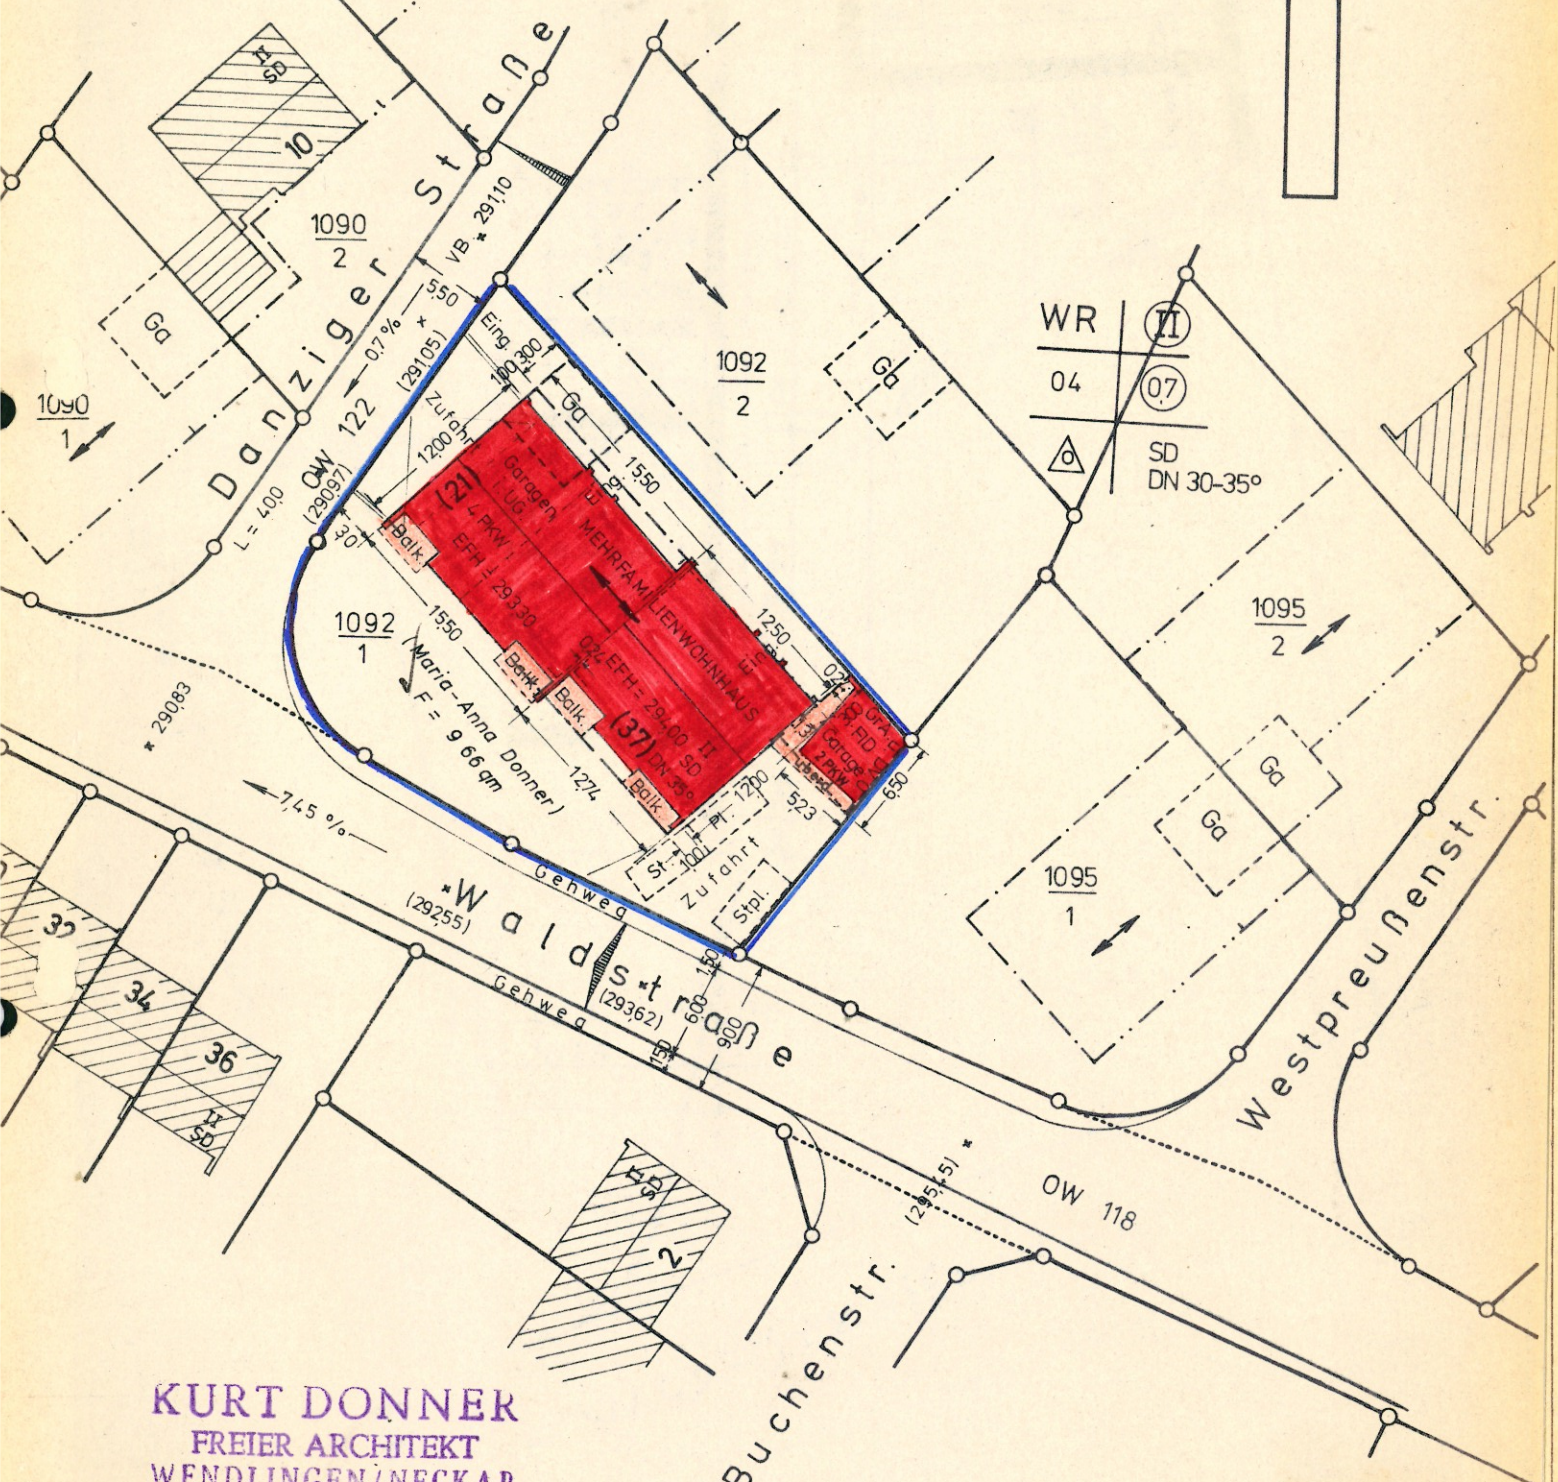

**KURT DONNER**  
FREIER ARCHITEKT  
WENDLINGEN/NECKAR  
LENZSTR. 18 - POSTF. 92 - RUF 7586

Maßstab 1:500


Auszug aus dem Liegenschaftskataster und Einzeichnungen  
nach § 2 Abs. 4 und 5 BauVorVO.

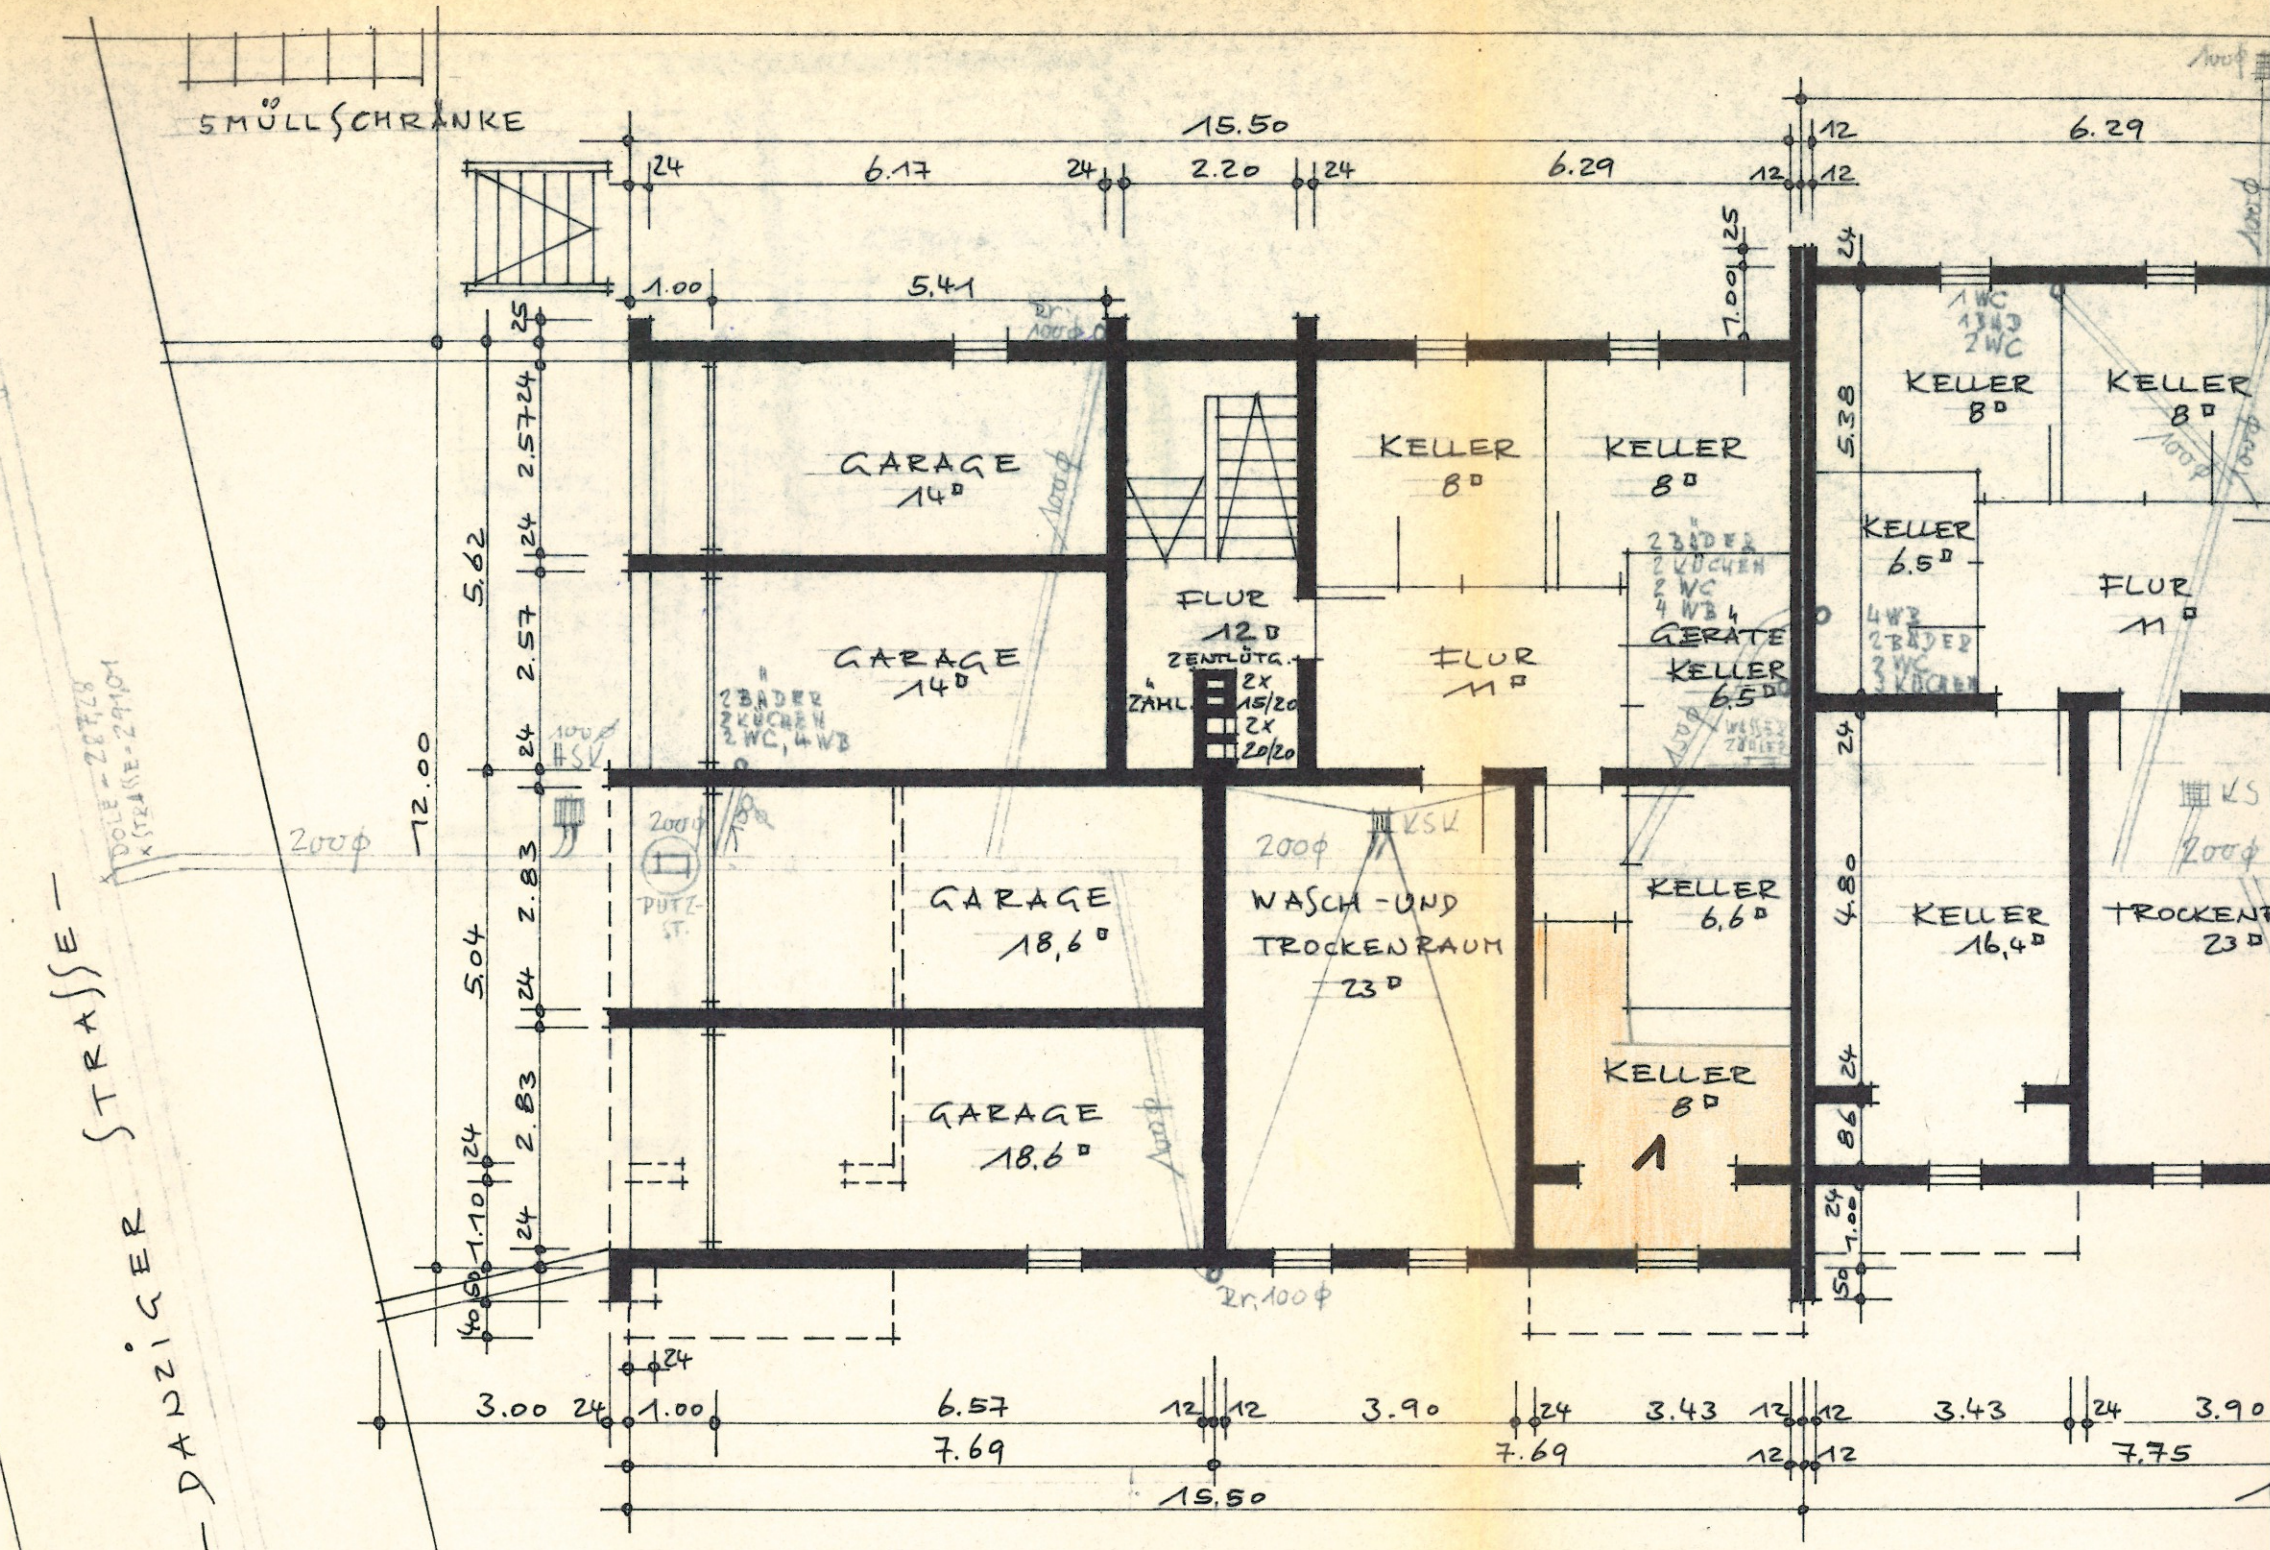

DOLE - ZETZEL  
 X STRASSE - 29101  
 DANZIGER STRASSE -  
 250φ

UNTERGESCHOSS M. 1=100

- WENDLINGEN, DEN  
 - BAUHERRIN /  
 Marie-Dreier

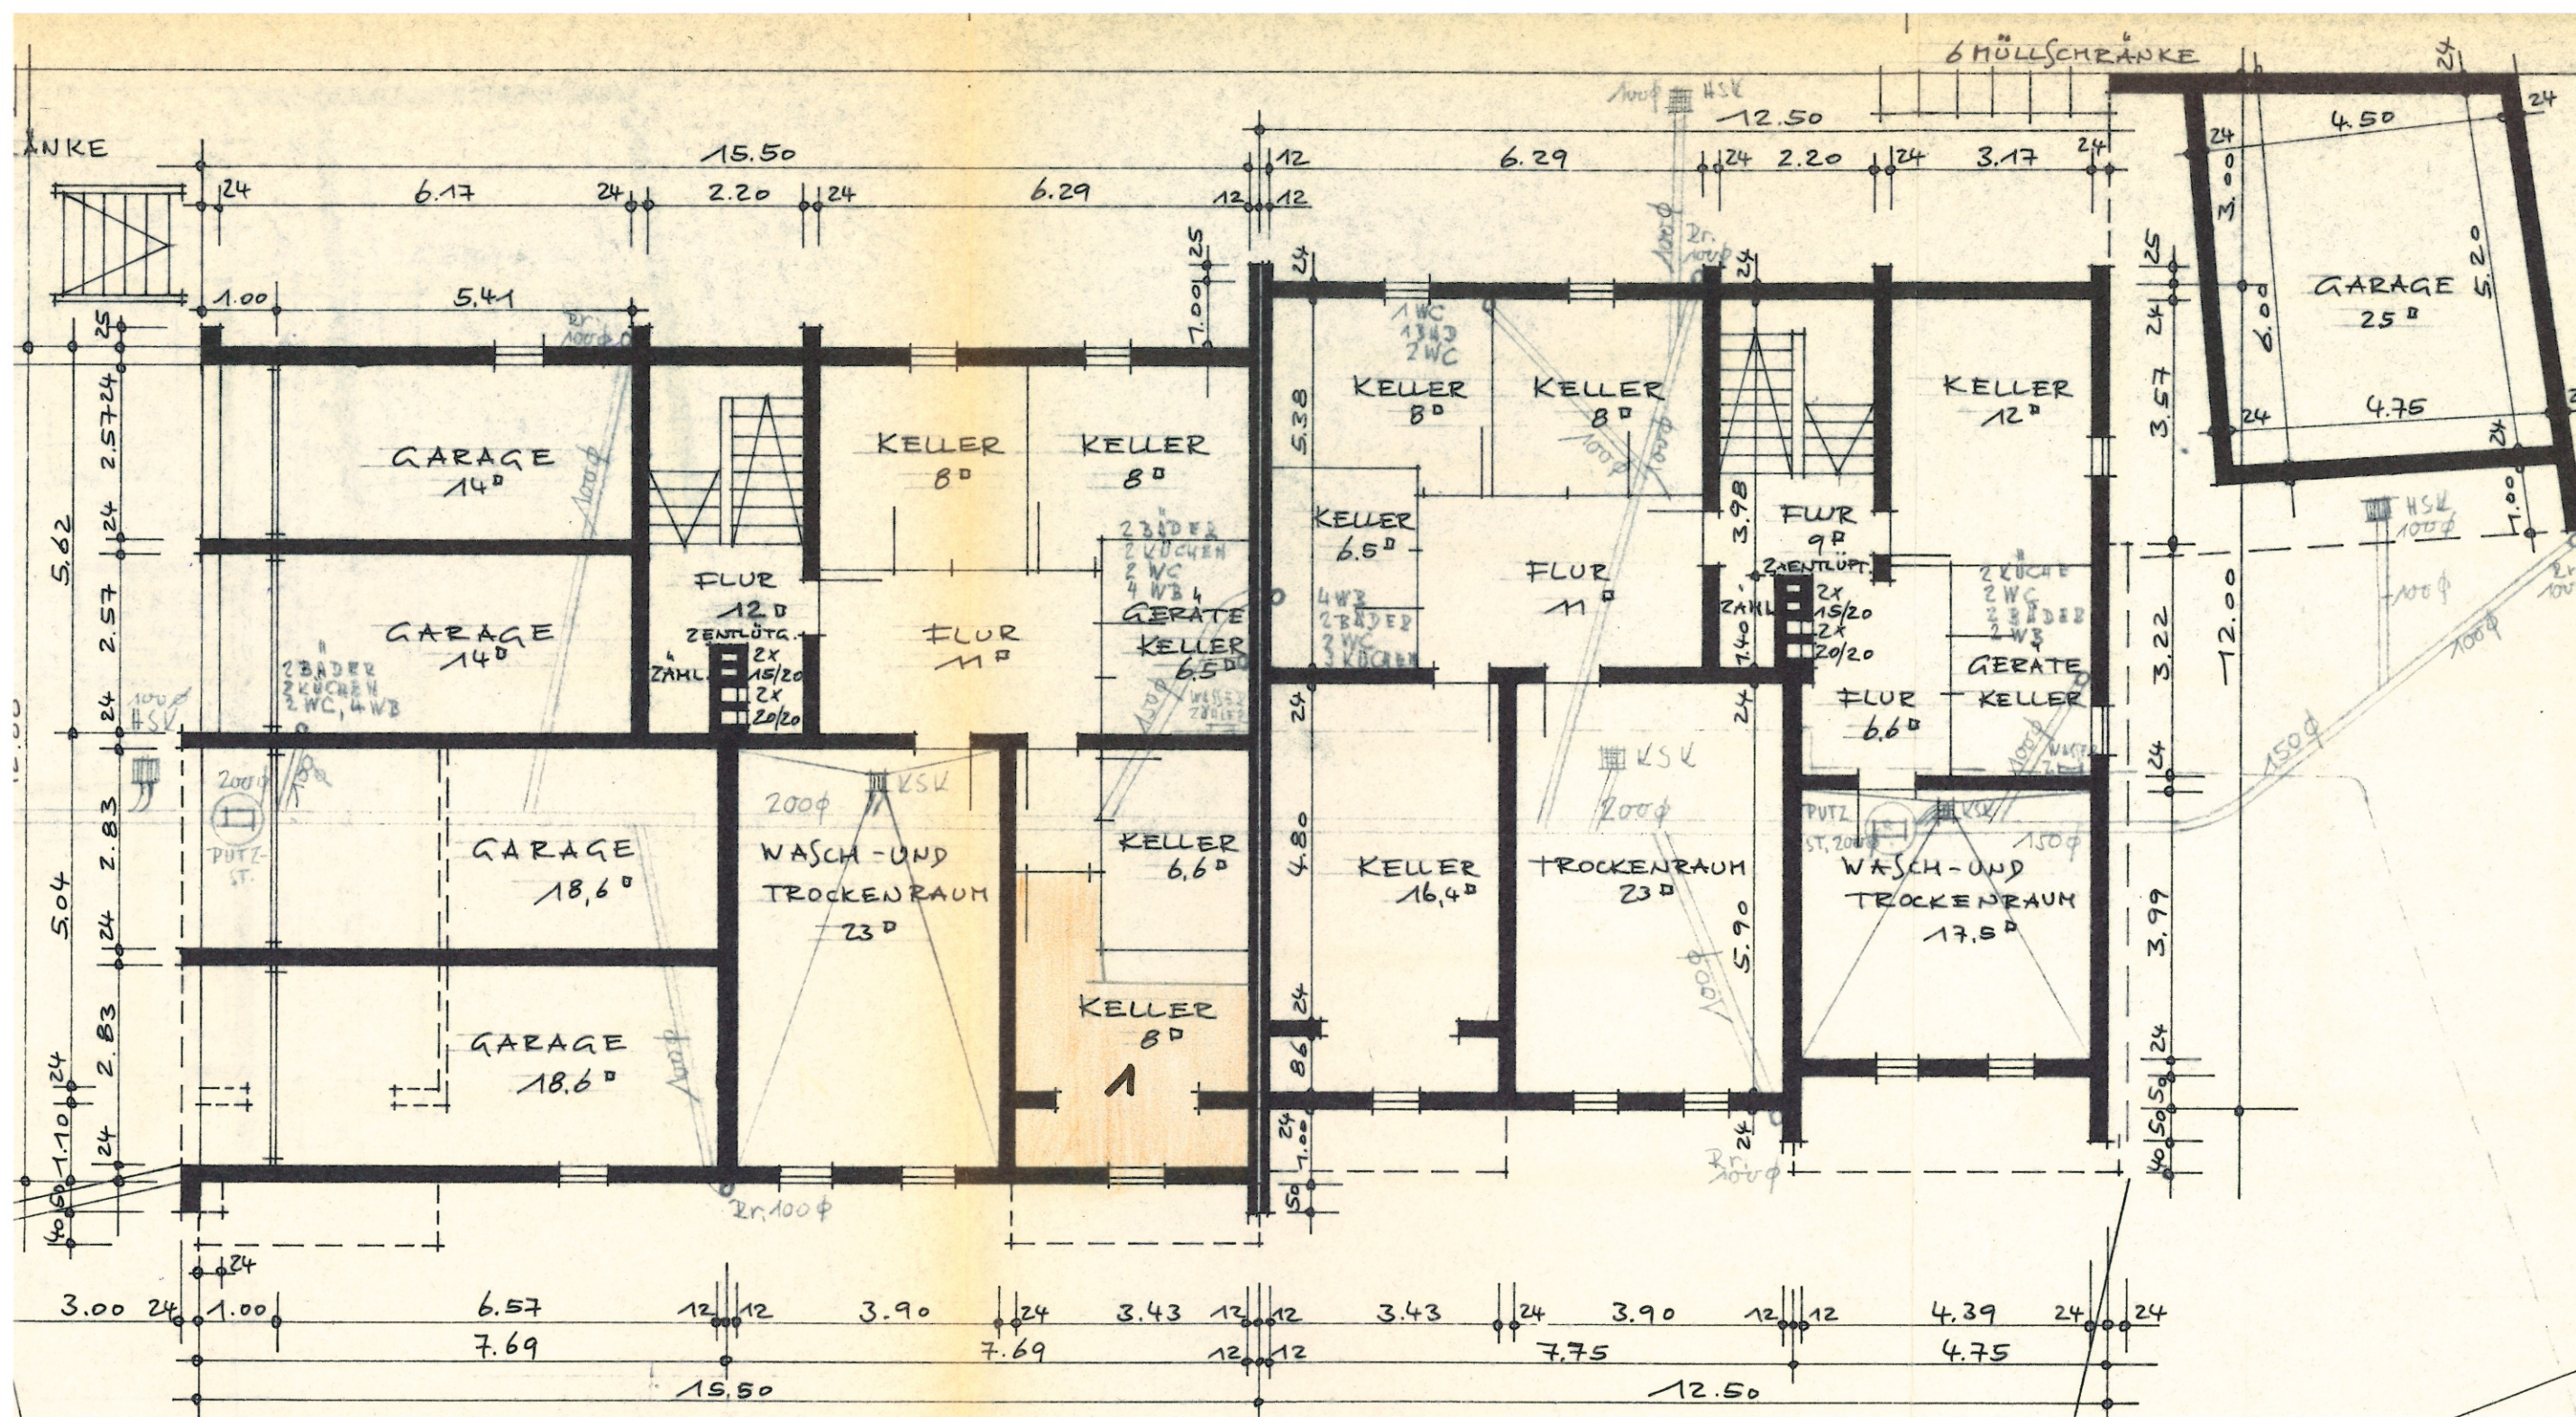


UNTERGESCHOSS M. 1=100


WALD-STRASSE

- WENDLINGEN, DEN 15.8.1970 -  
 - BAUHERRIN /  
*Kurt Donner*

DER ARCHITEKT  
**KURT DONNER**  
 FREIER ARCHITEKT  
 WENDLINGEN/NECKAR

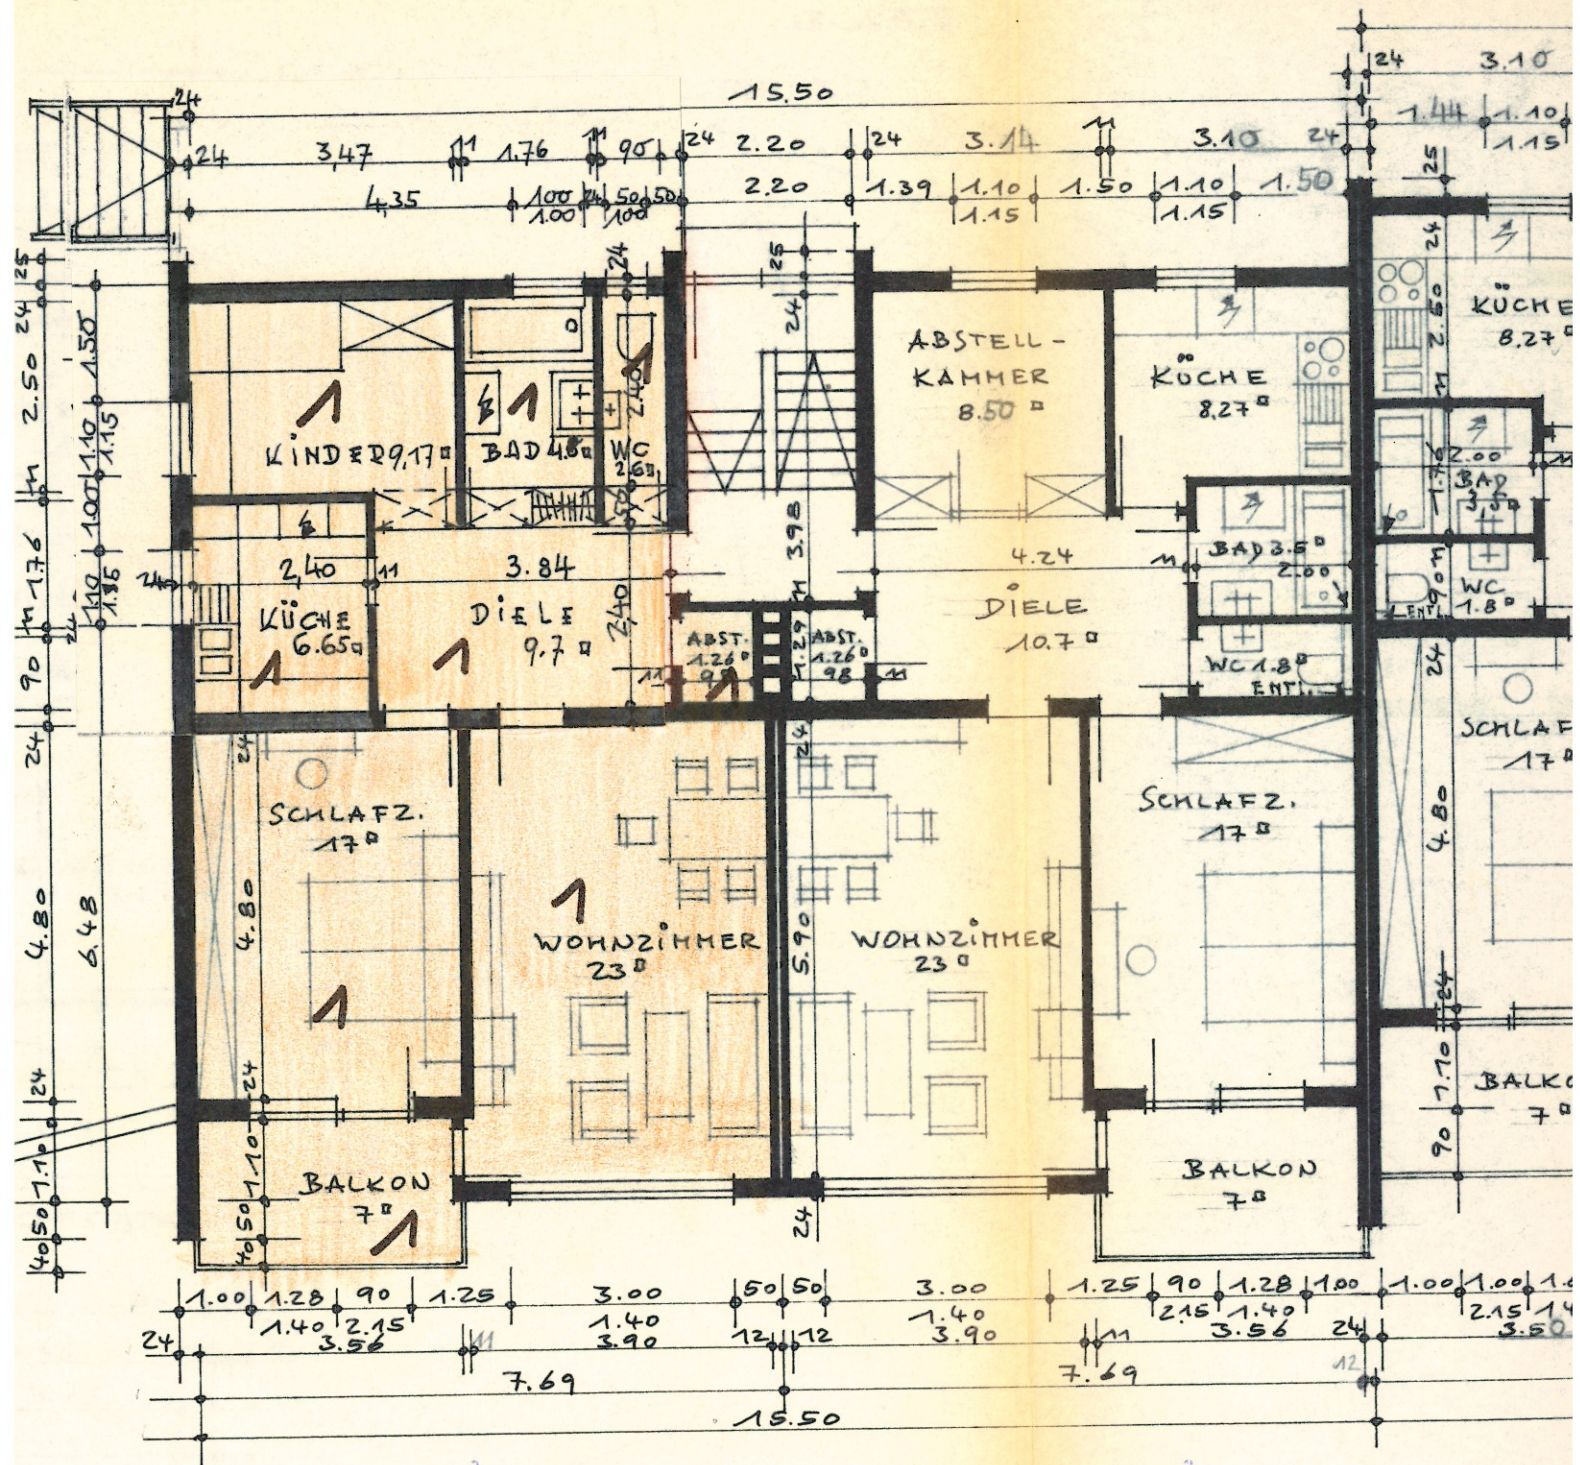

ERDGESCHOSS H. 1=100

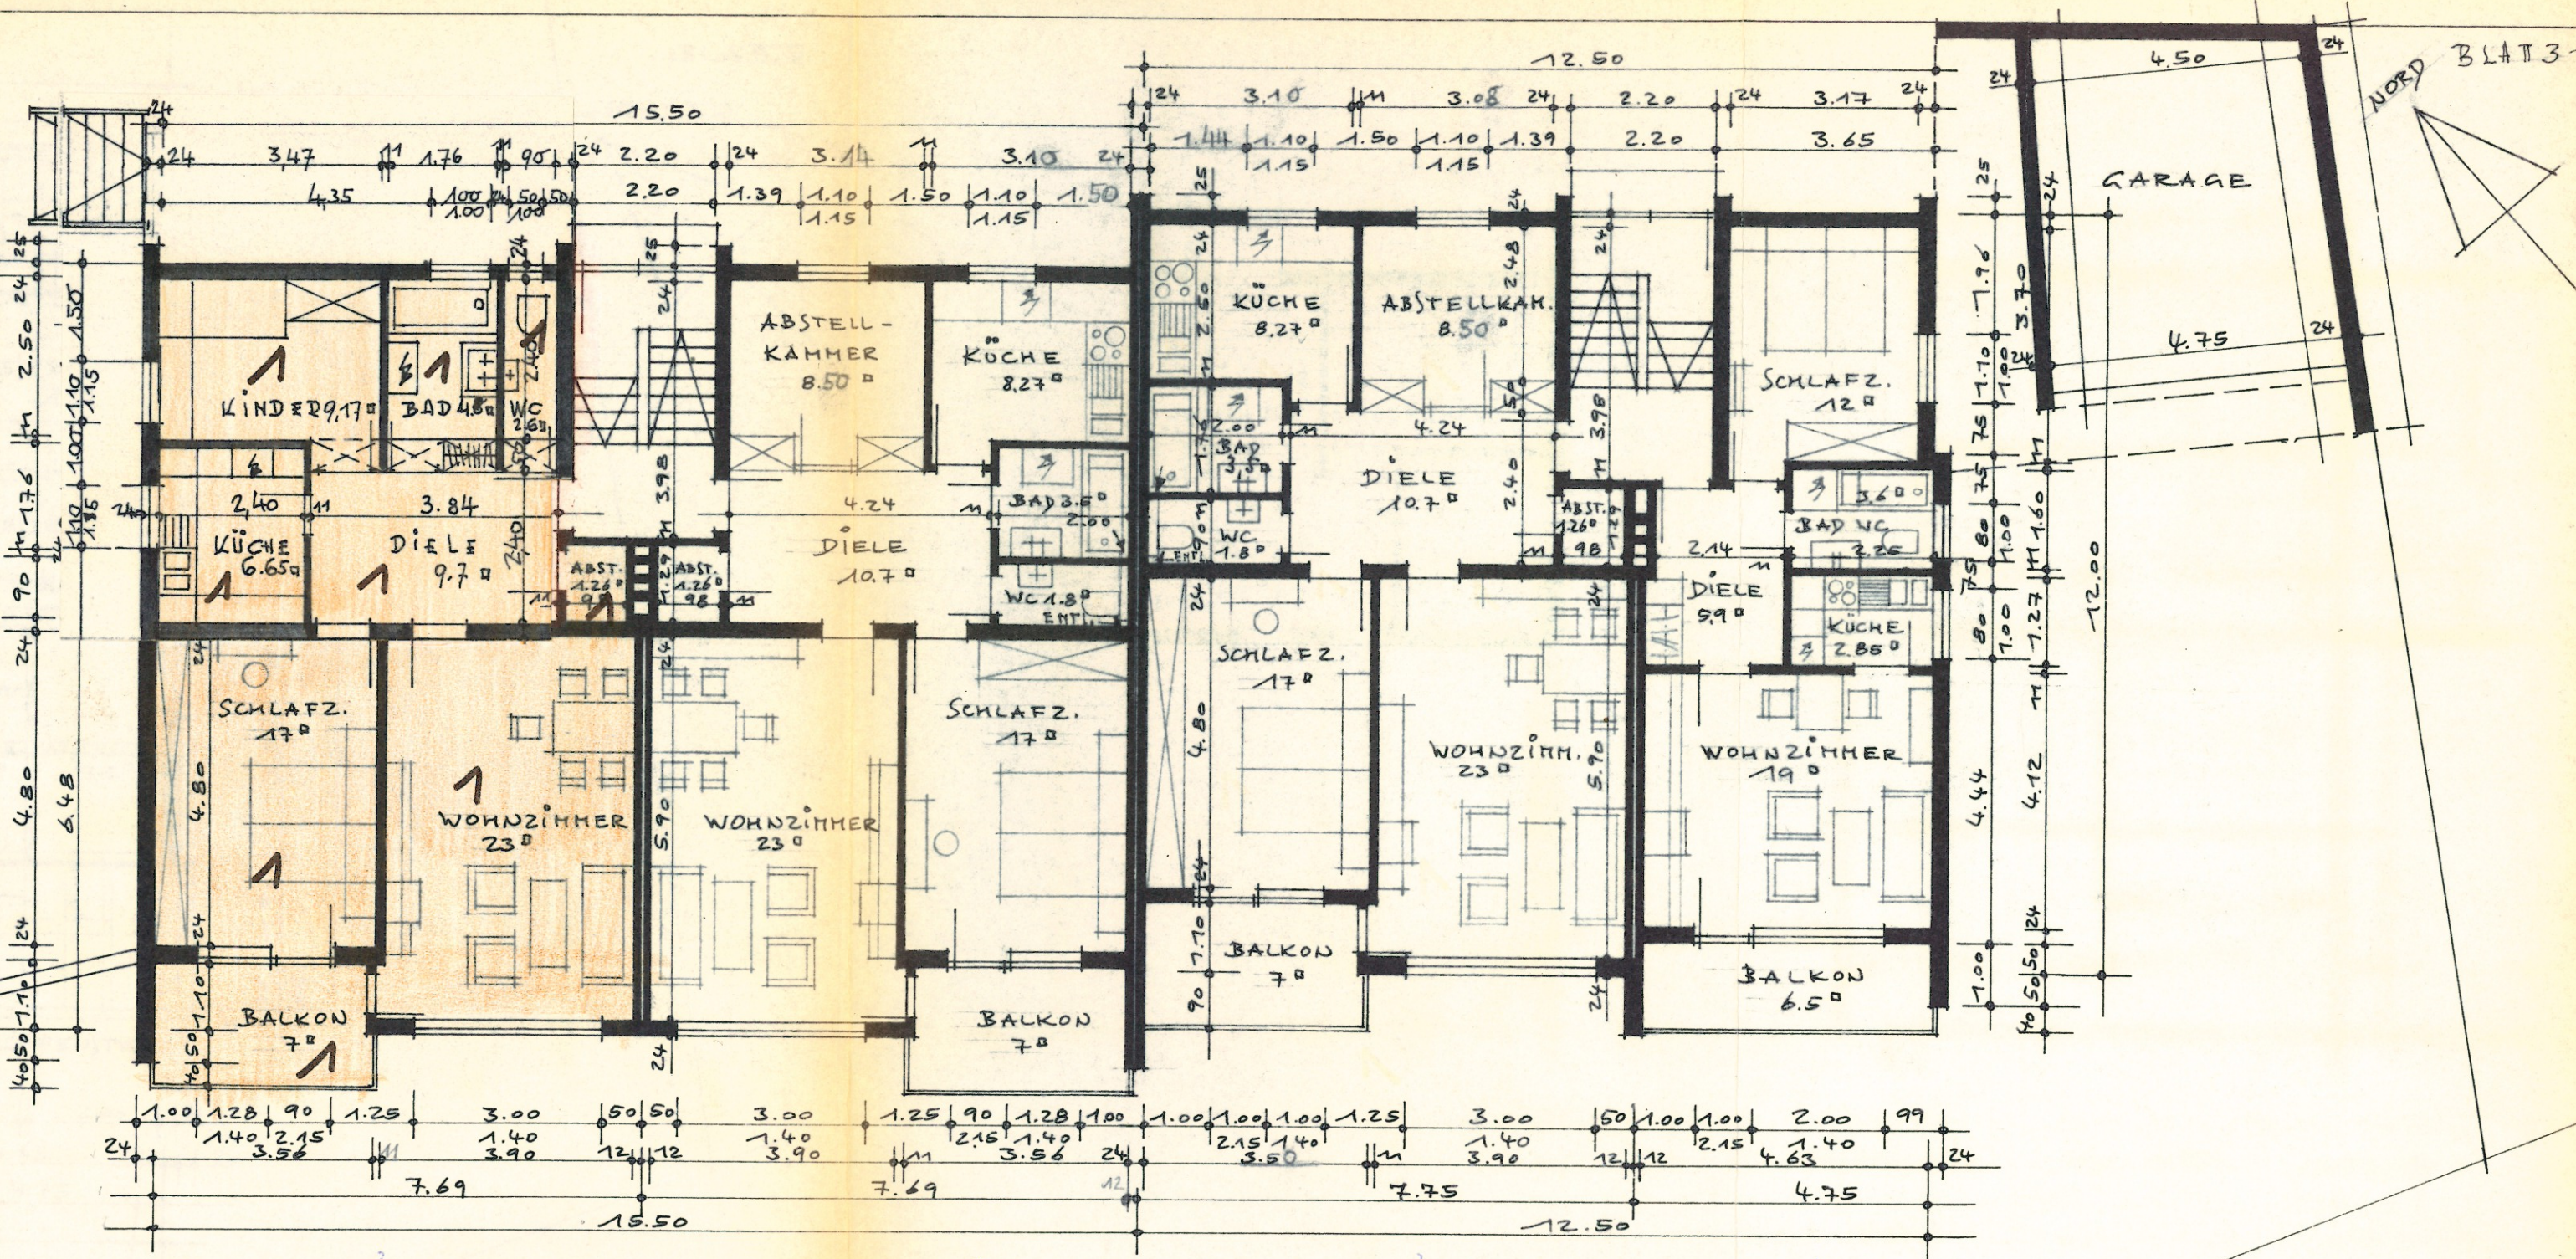


ERDGESCHOSS M. 1=100

- WALDSTRASSE -



- WENDLINGEN, DEN 15.8.1970  
 - BAUHERRIN  
*Maria-Luise Jörres*

DER ARCHITECT  
**KURT DONNER**  
 FREIER ARCHITEKT  
 WENDLINGEN/NECKAR  
 LENZSTR. 18 - POSTF. 92 - RUF 7586

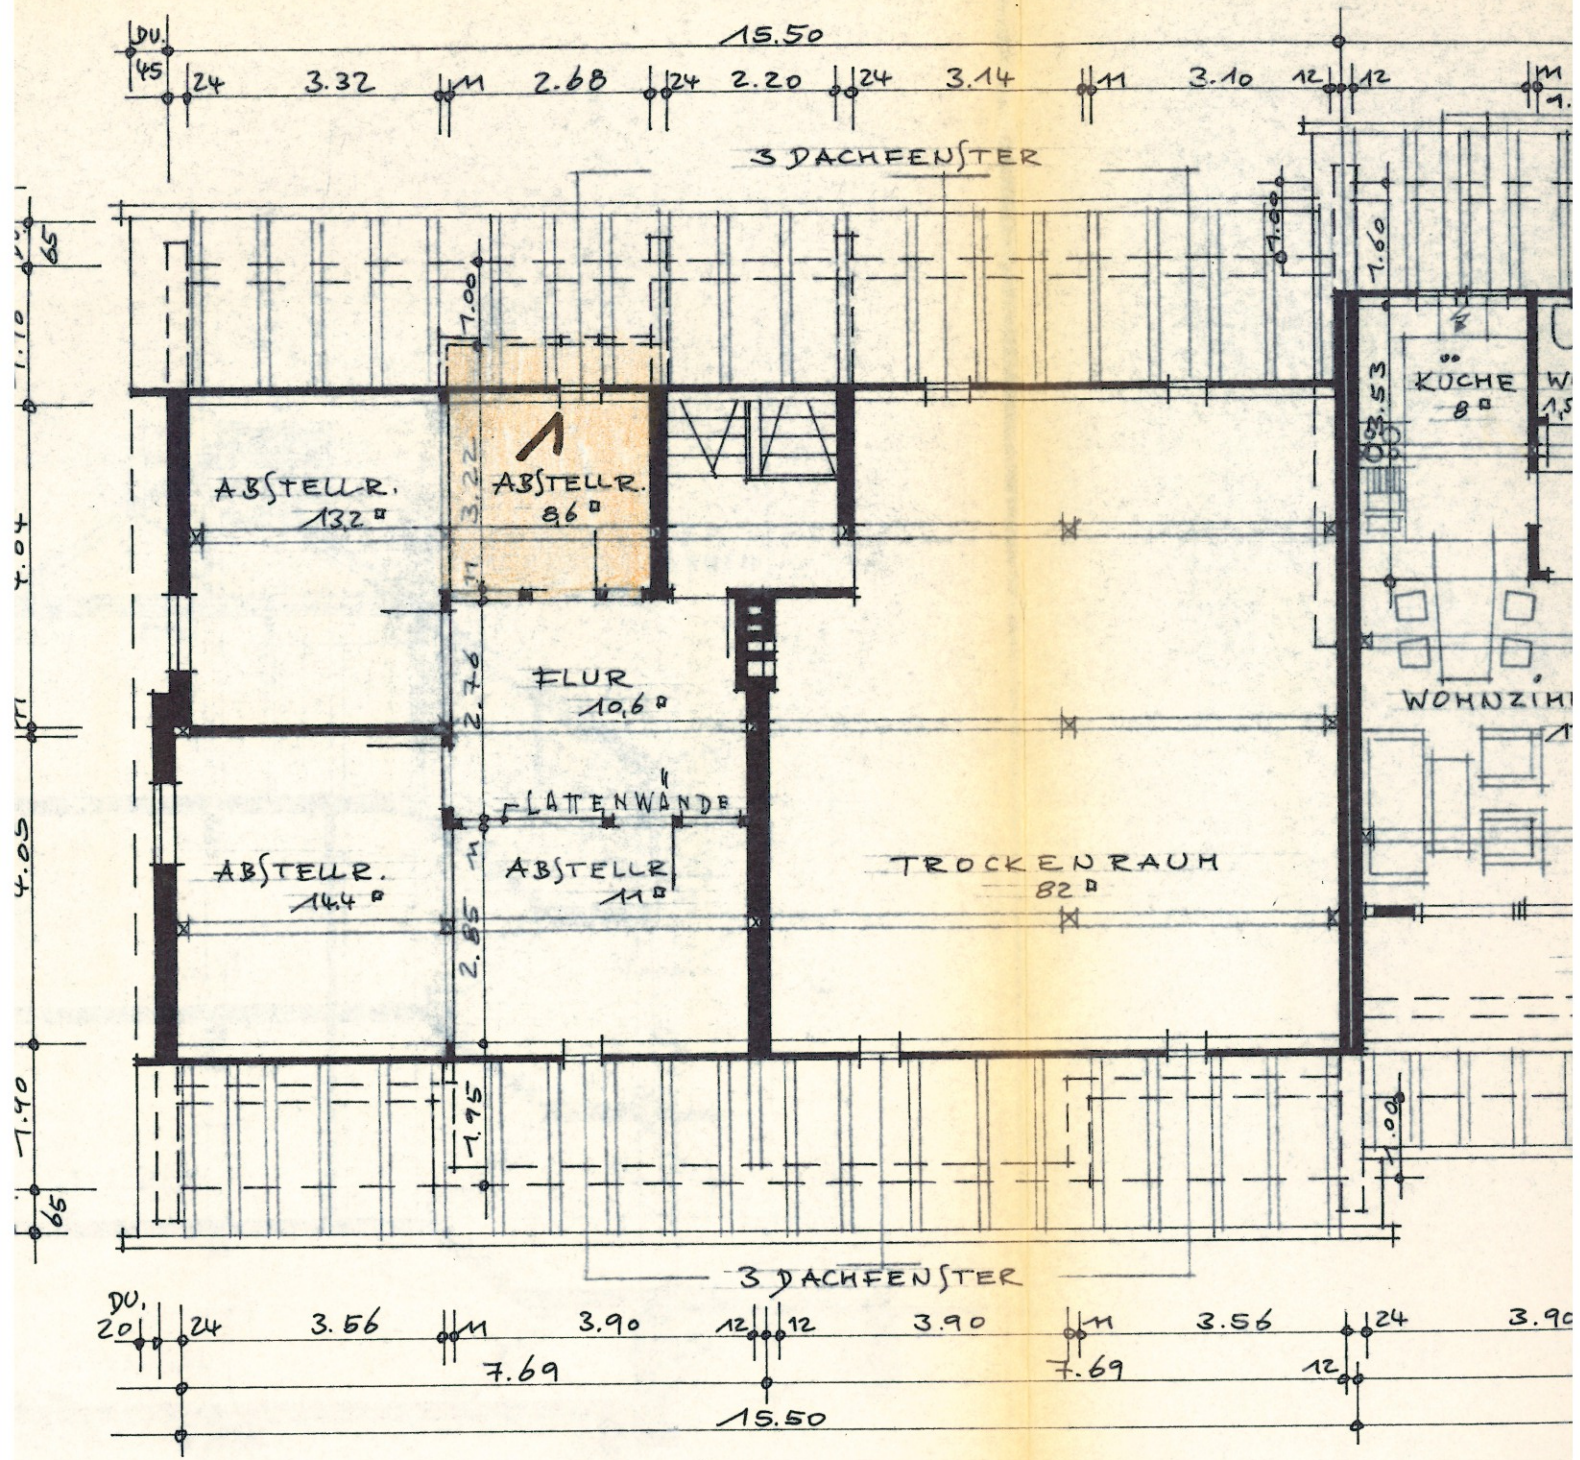

DACHGESCHOSS M. 1=100

- WENDEL  
 - BAUHT  
 Marie

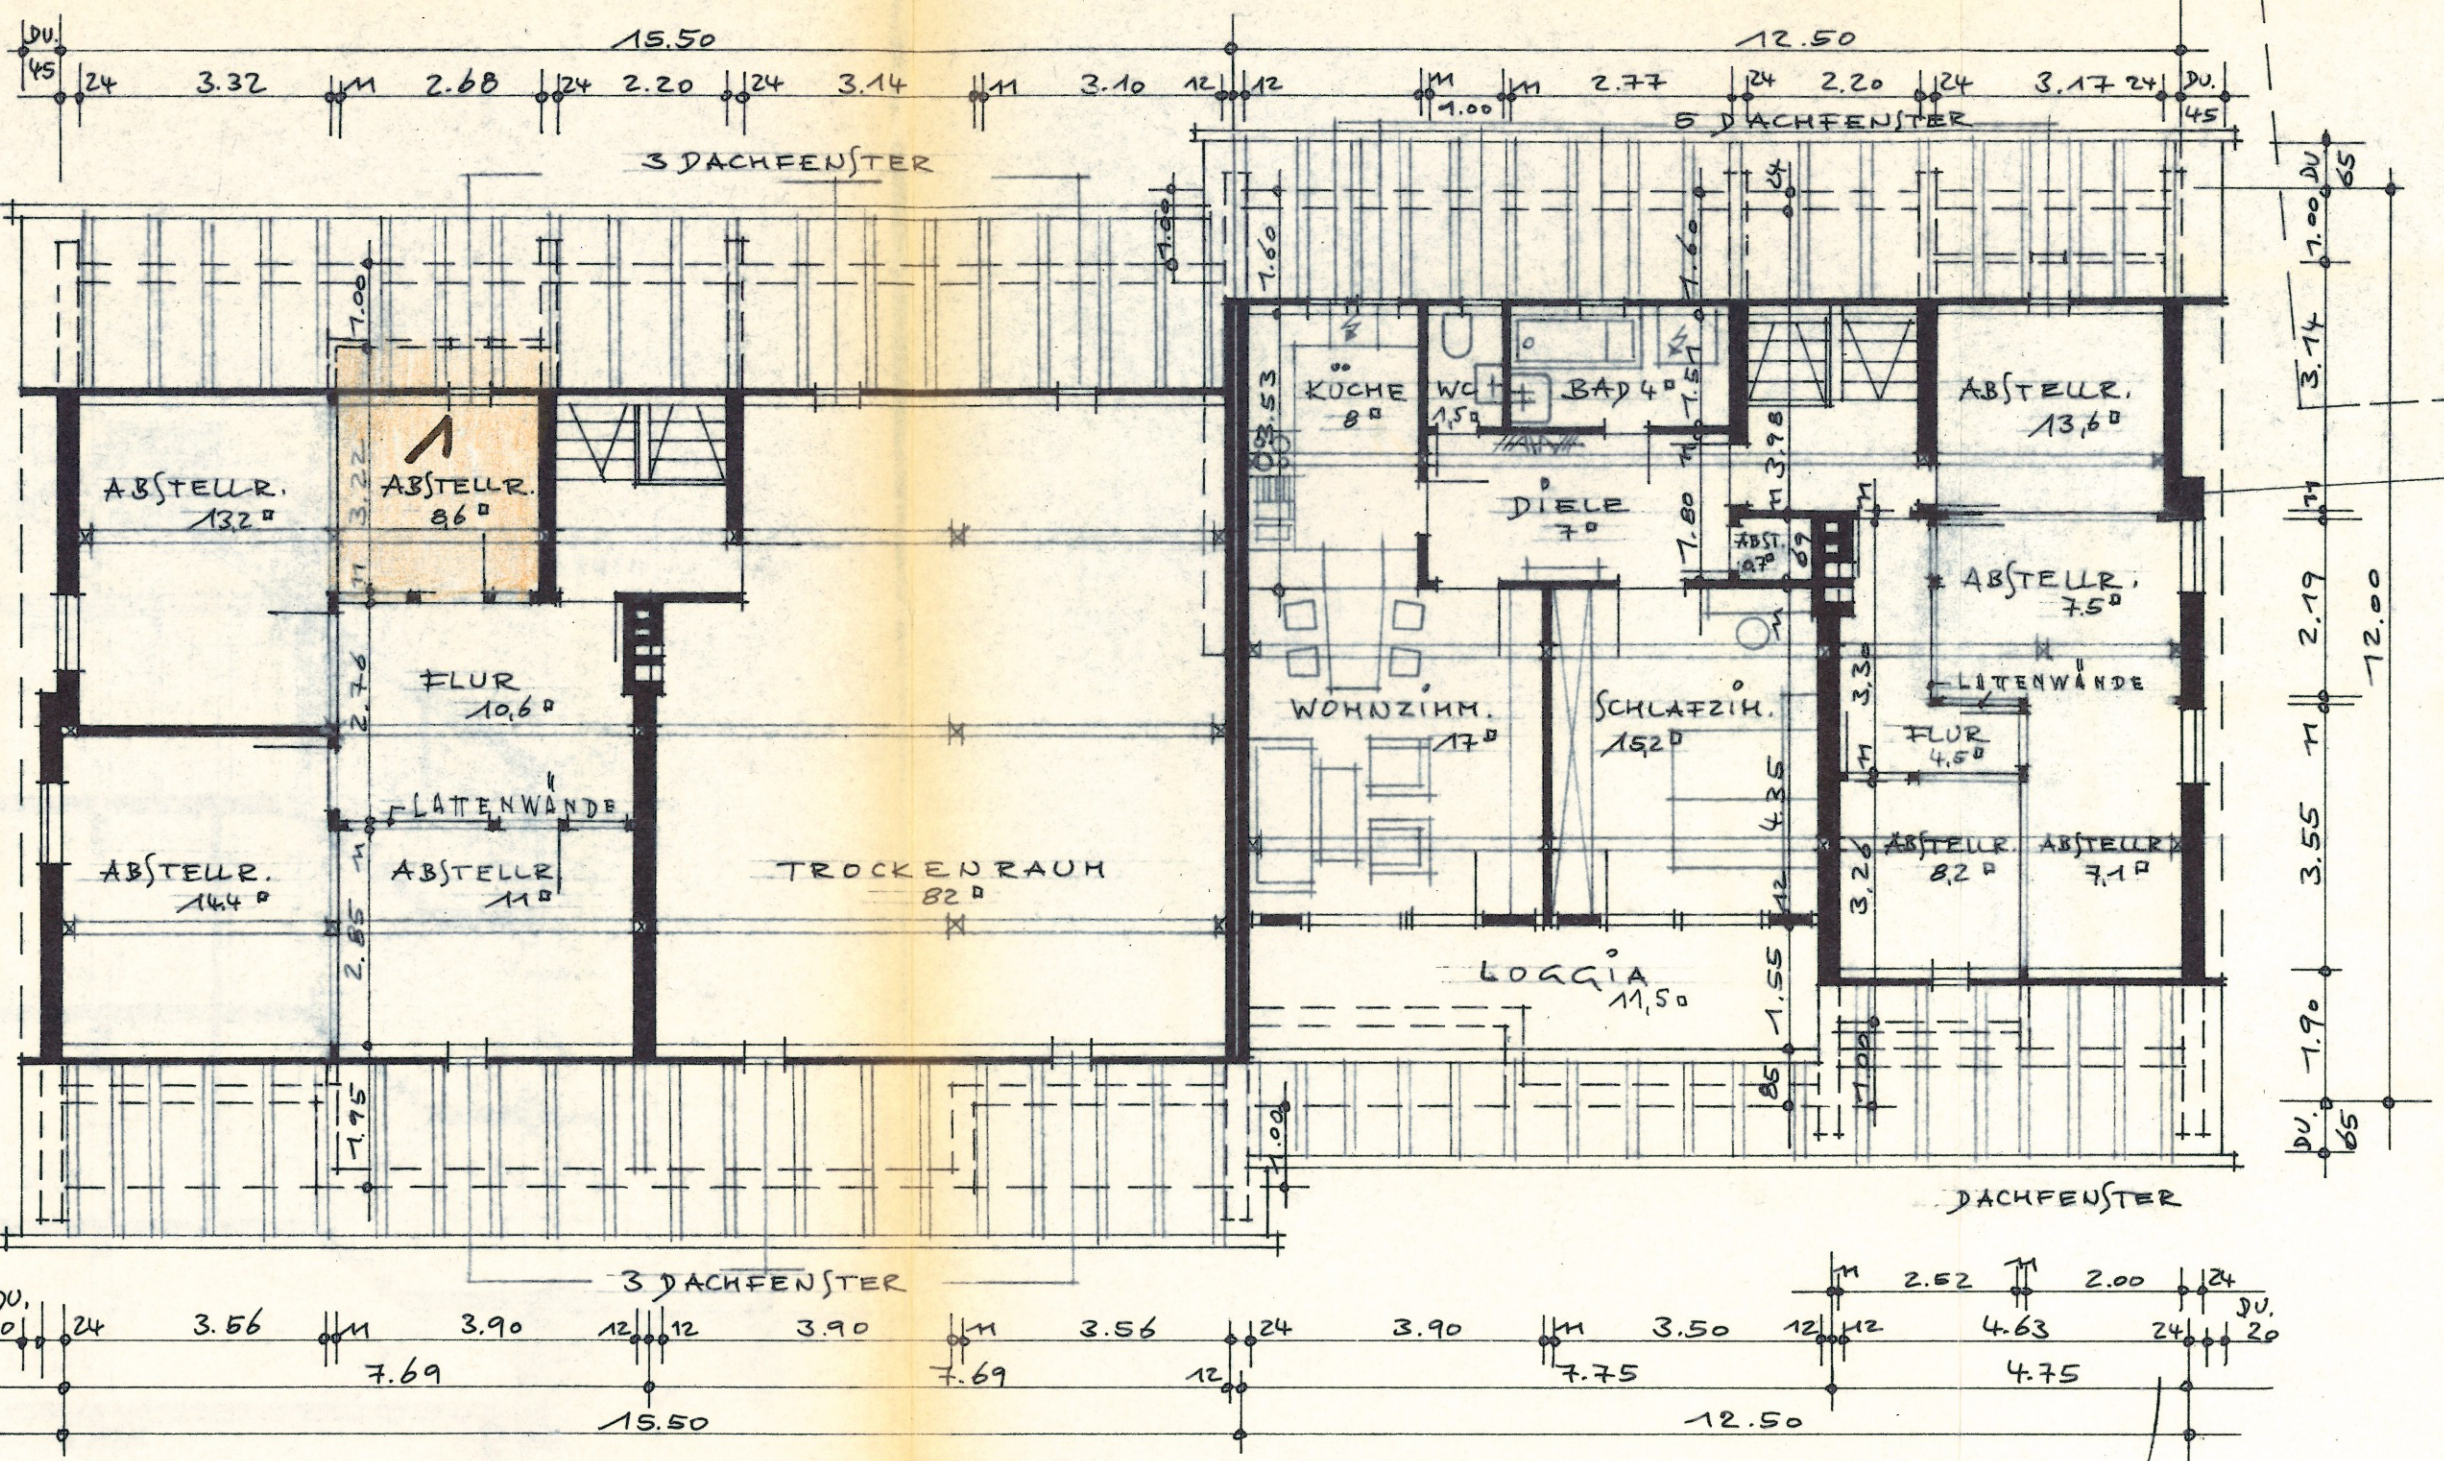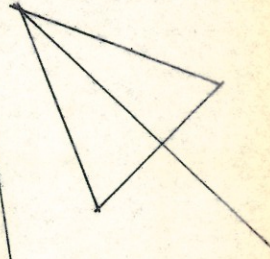


DACHGESCHOSS M. 1:100

WALD-STRASSE

- WENDLINGEN, DEN 15.8.1970 -  
 - BAUHERRIN =  
 Marie-Louise Lauer

DER ARCHITEKT =  
**KURT DONNER**  
 FREIER ARCHITEKT  
 WENDLINGEN/NECKAR  
 LENZSTR. 18 - POSTF. 92 - RUF 7586

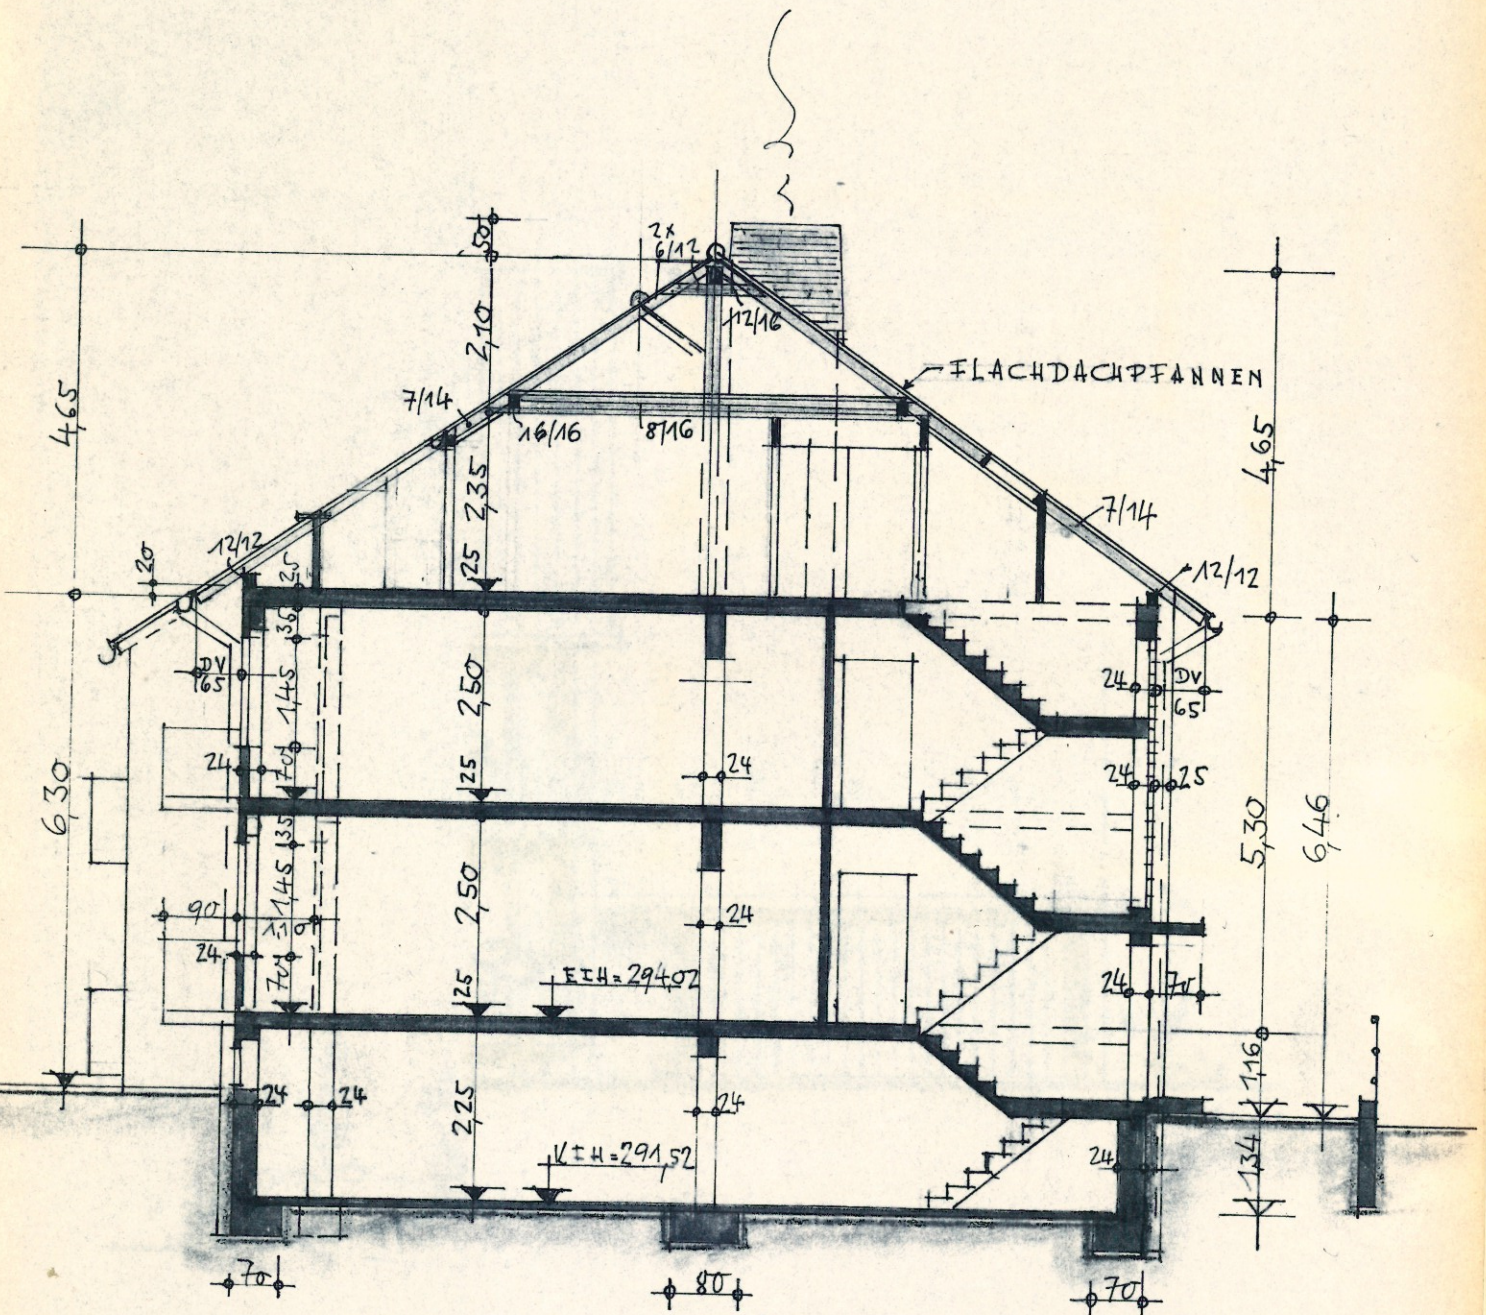


- QUERSCHNITT - M. 1=100 -

- WENDLINGEN, DEN 15.8.1970 -  
 - BAUHERRIN =  
 Maria - Anna Bruner


- DER ARCHITECT//  
**KURT DONNER**  
 FREIER ARCHITECT  
 WENDLINGEN/NECKAR  
 LENZSTR. 18 - POSTF. 92 - RUF 7586



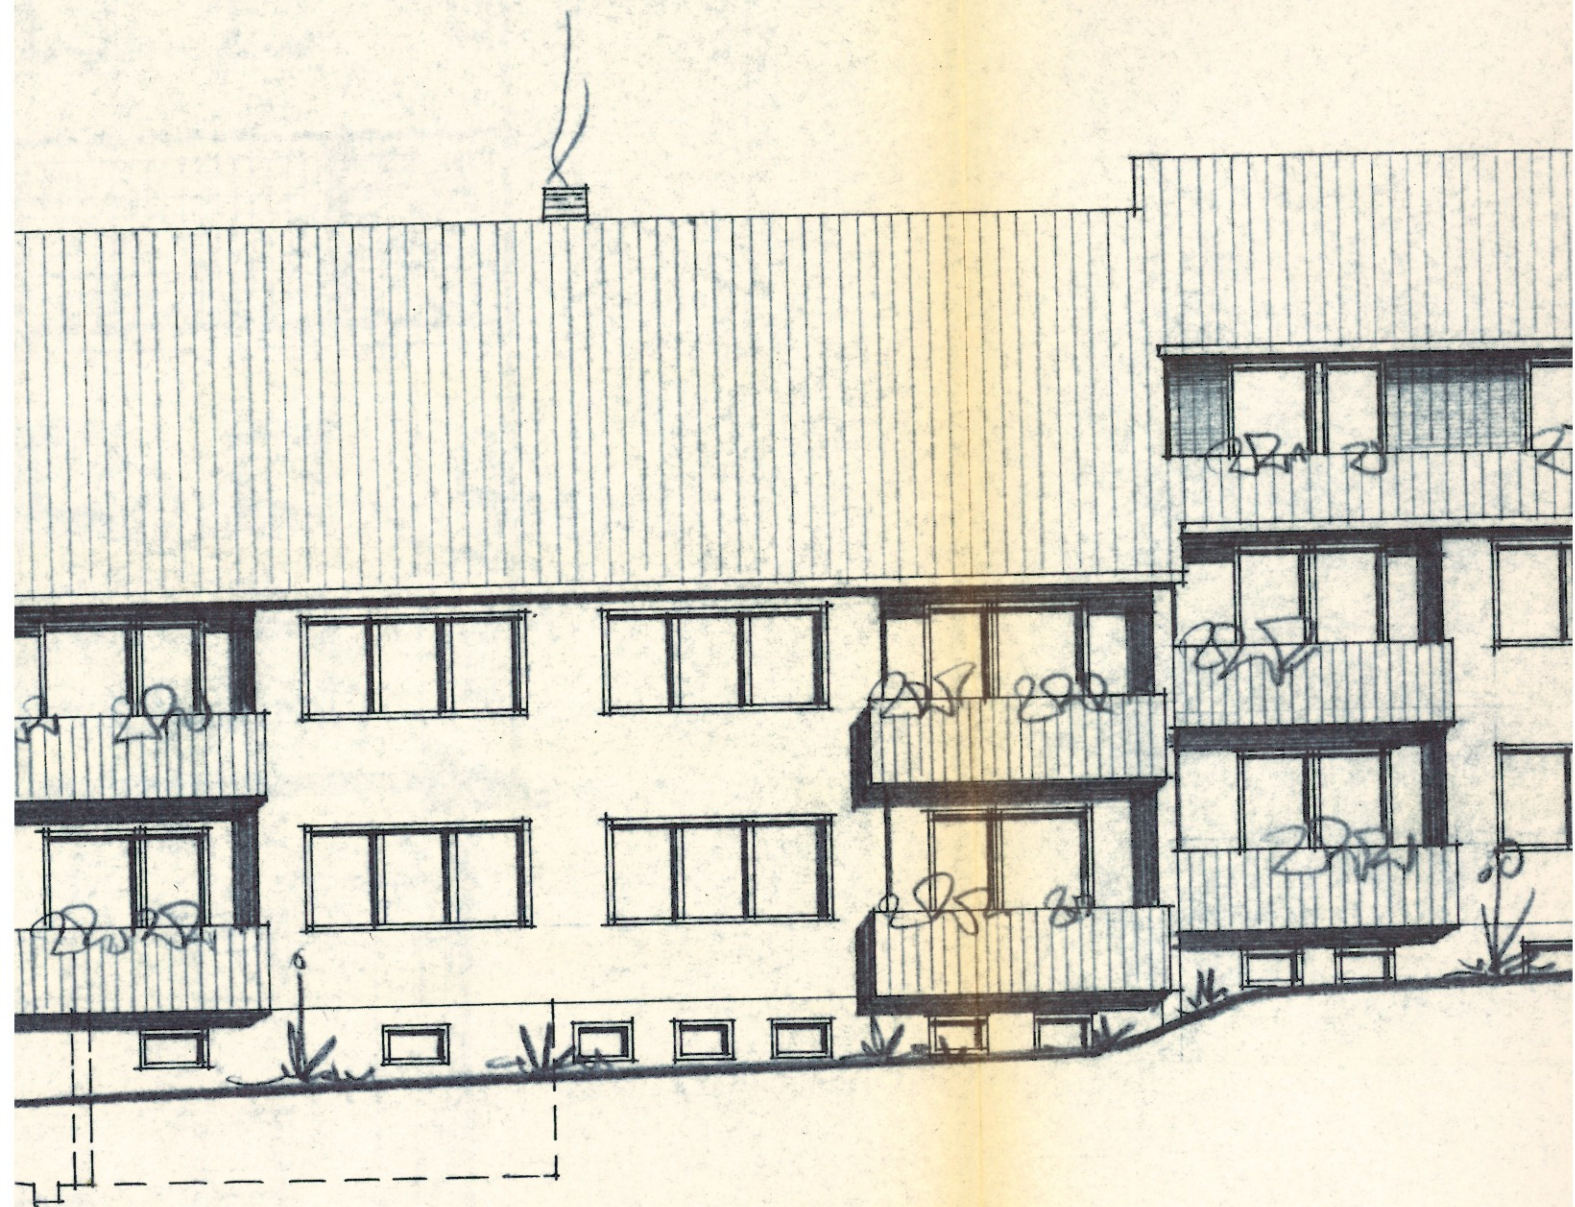

-50<sup>00</sup>


-V  
-E

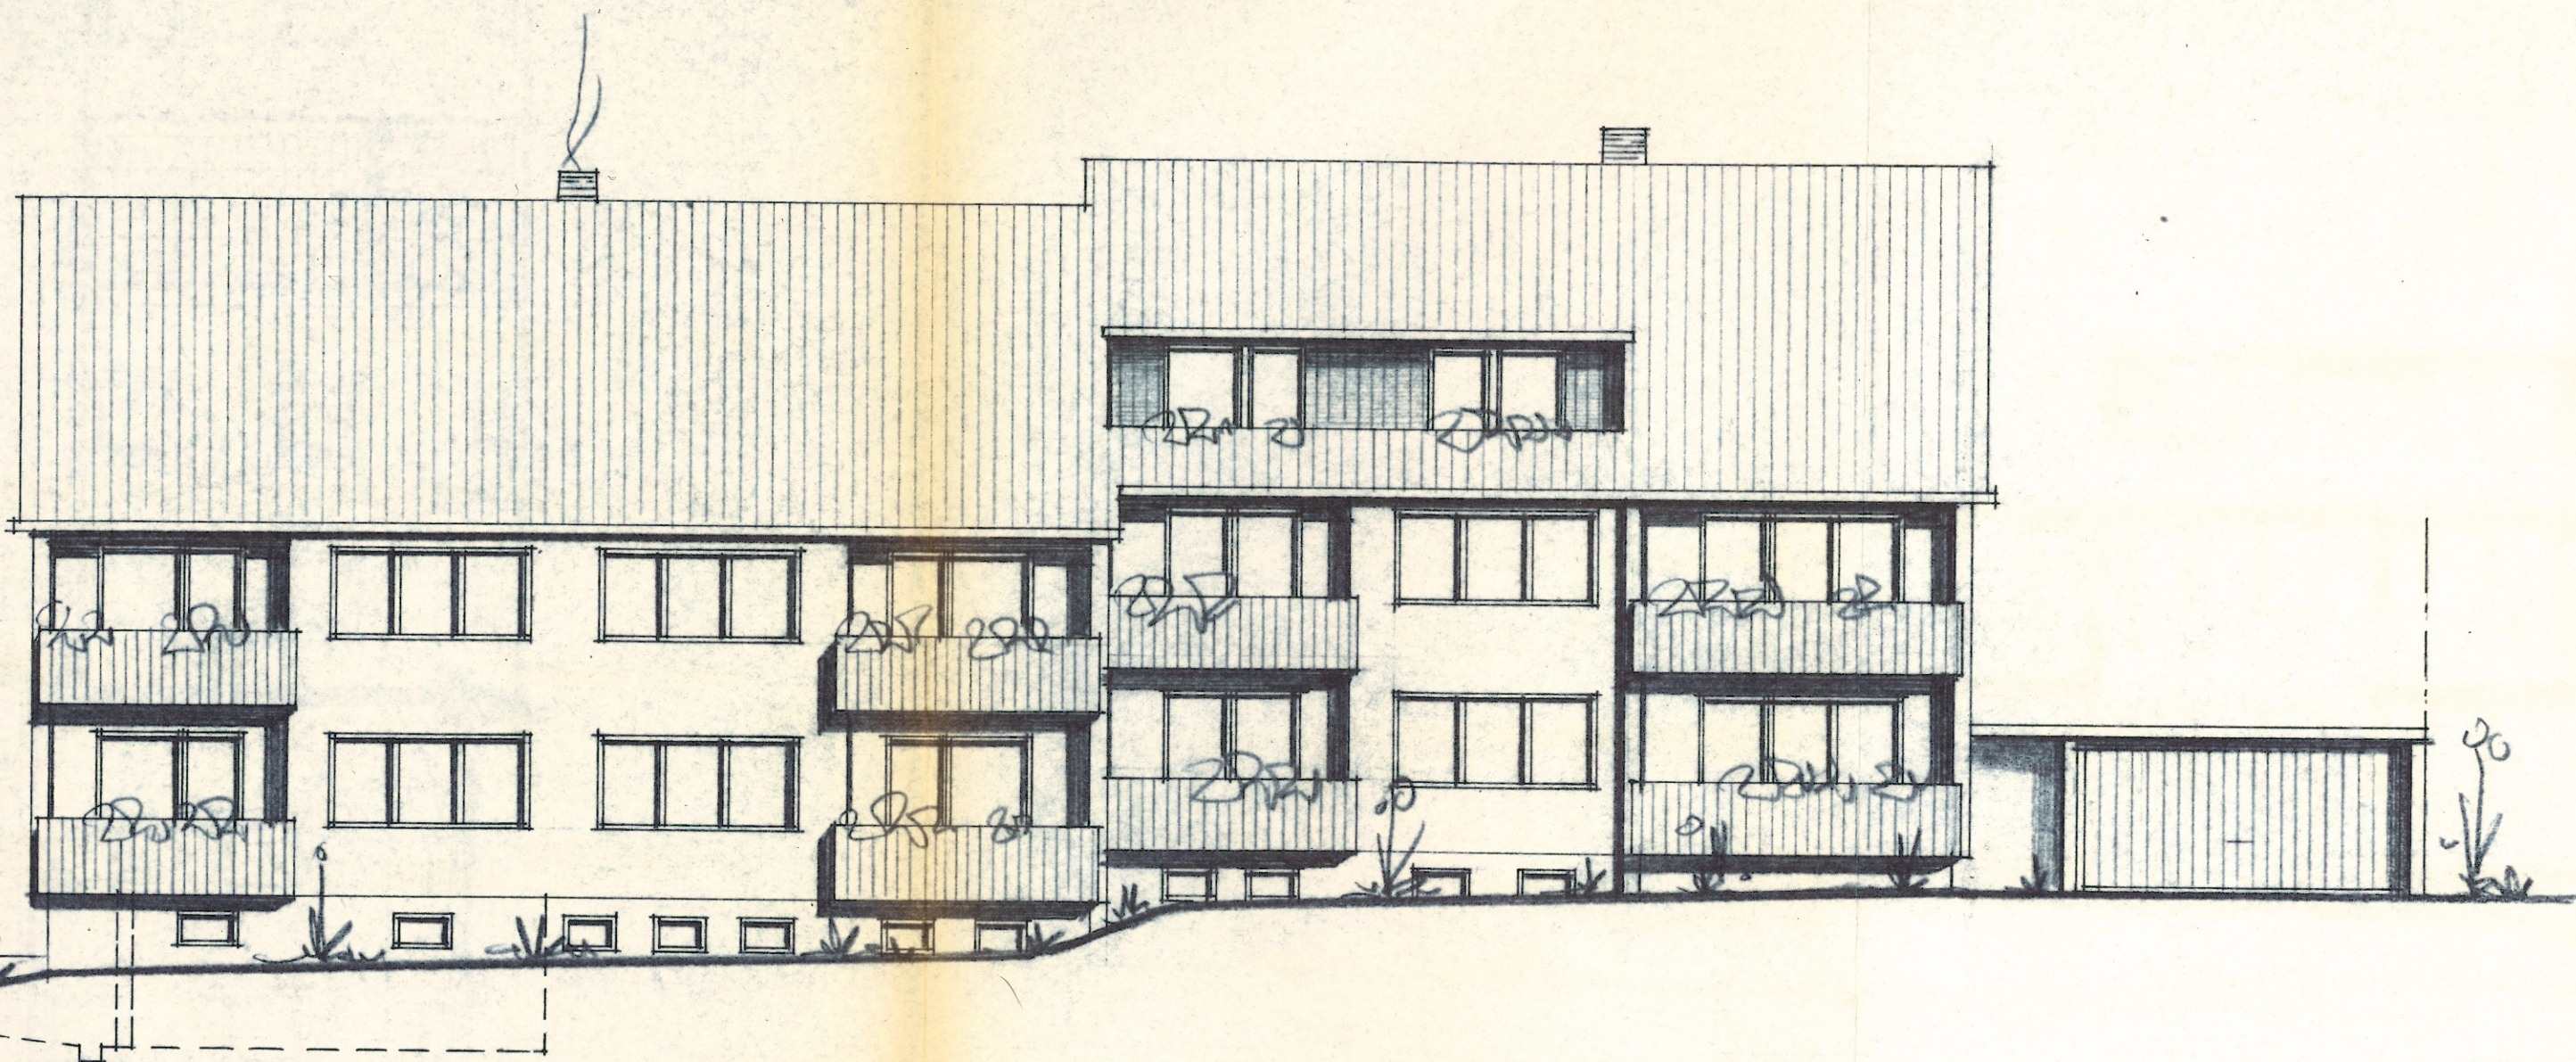

- SÜD-WEST-ANSICHT -  
M. 1=100

- WENDLINGEN, DEN 15.8.1970  
- BAUHERRIN =  
Marie-Luise Lorenz

- DER ARCHITEKT =  
**KURT DONNER**  
FREIER ARCHITEKT  
WENDLINGEN/NECKAR  
LENZSTR. 18 - POSTF. 92 - RUF 7586

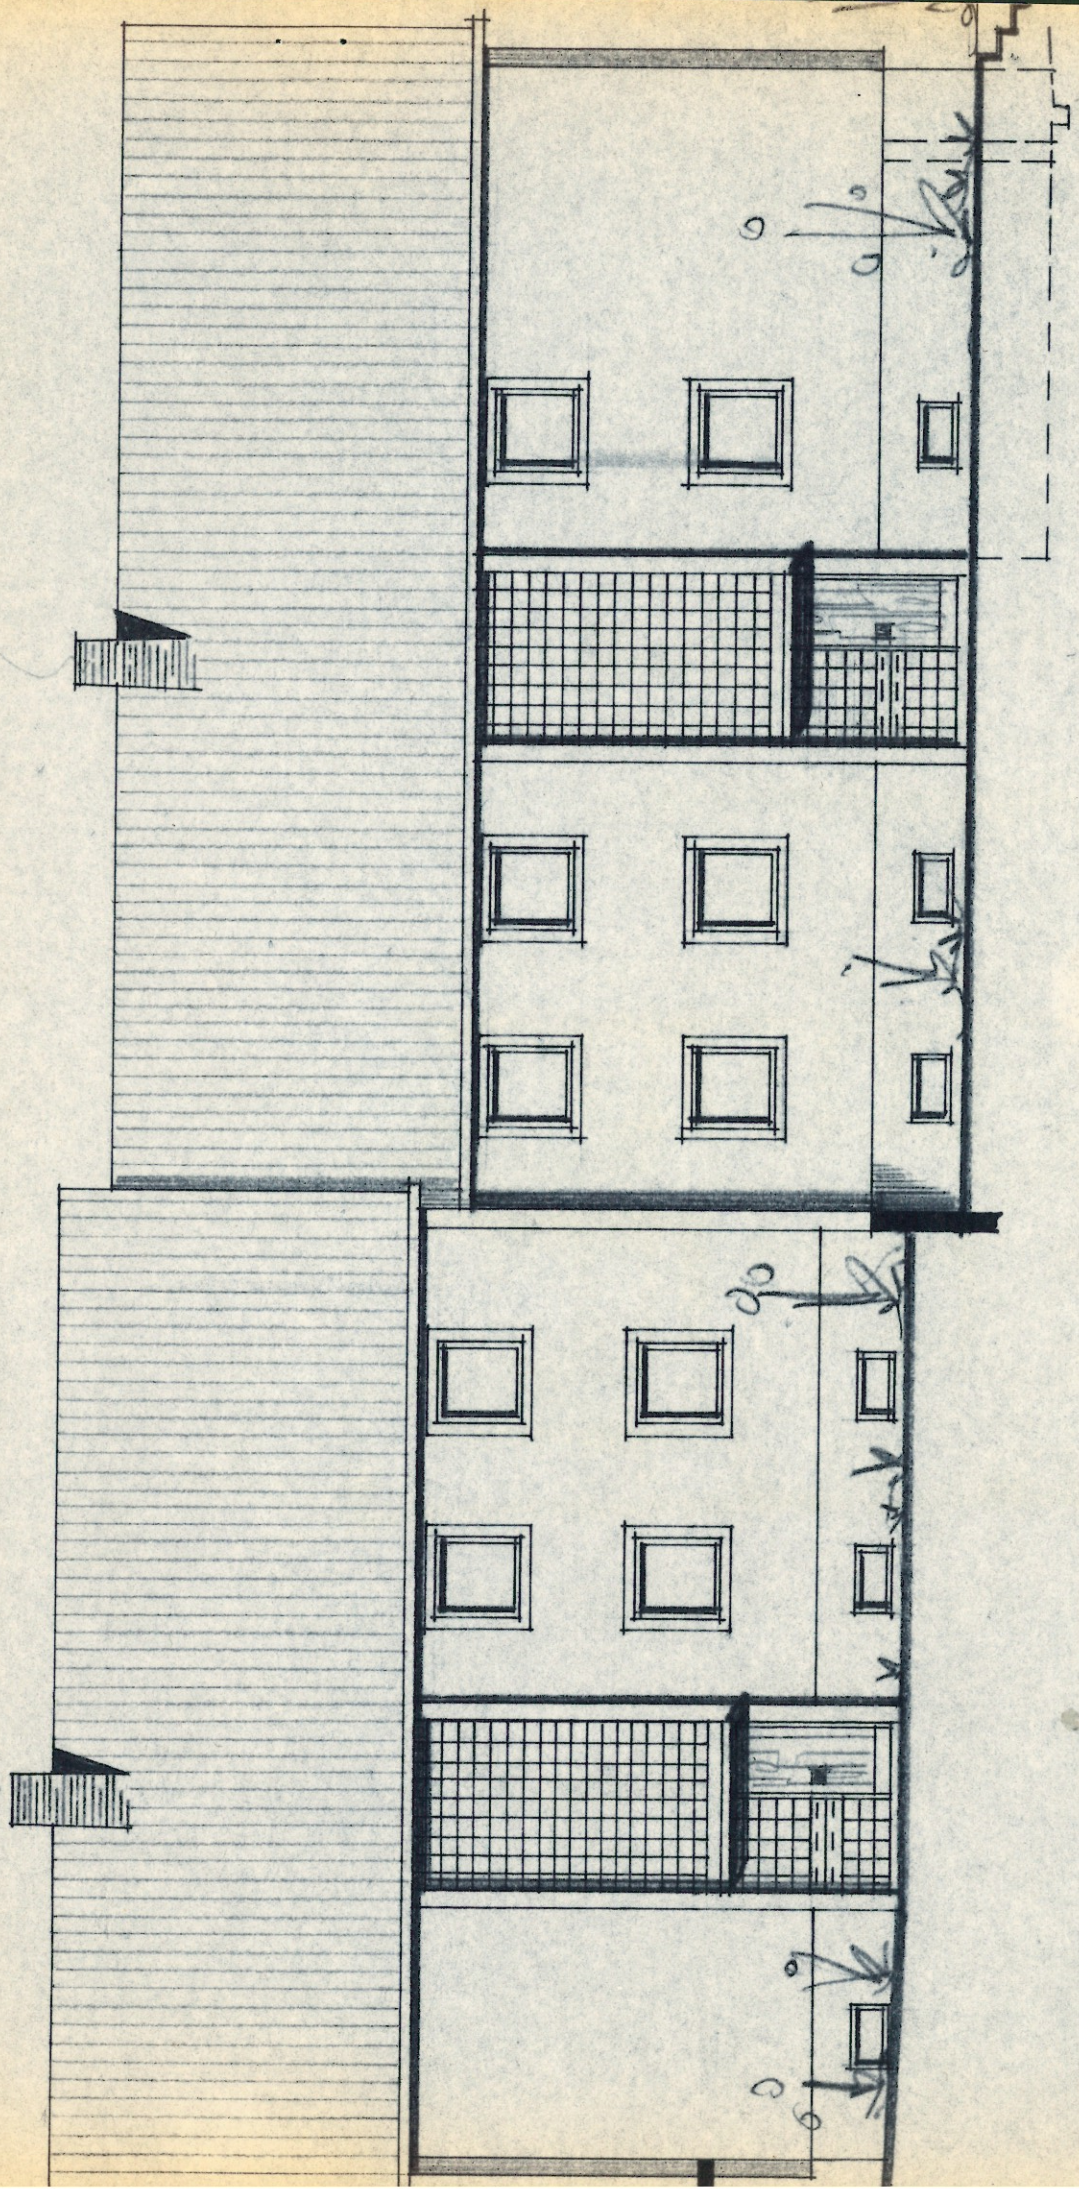

— NOED-OST-ANSICHT —

M. 17100

**KURT DONNER**  
FREIER ARCHITEKT  
WENDLINGEN/NECKAR  
LENZSTR. 18 - POSTF. 92 - RUF 7586