


Zeichnung zum Umriss
Maßstab 1=100

7. Juni 31.35.
Genehmigt.
Amtshauptmann
Auerbach, am 12. März 1935.

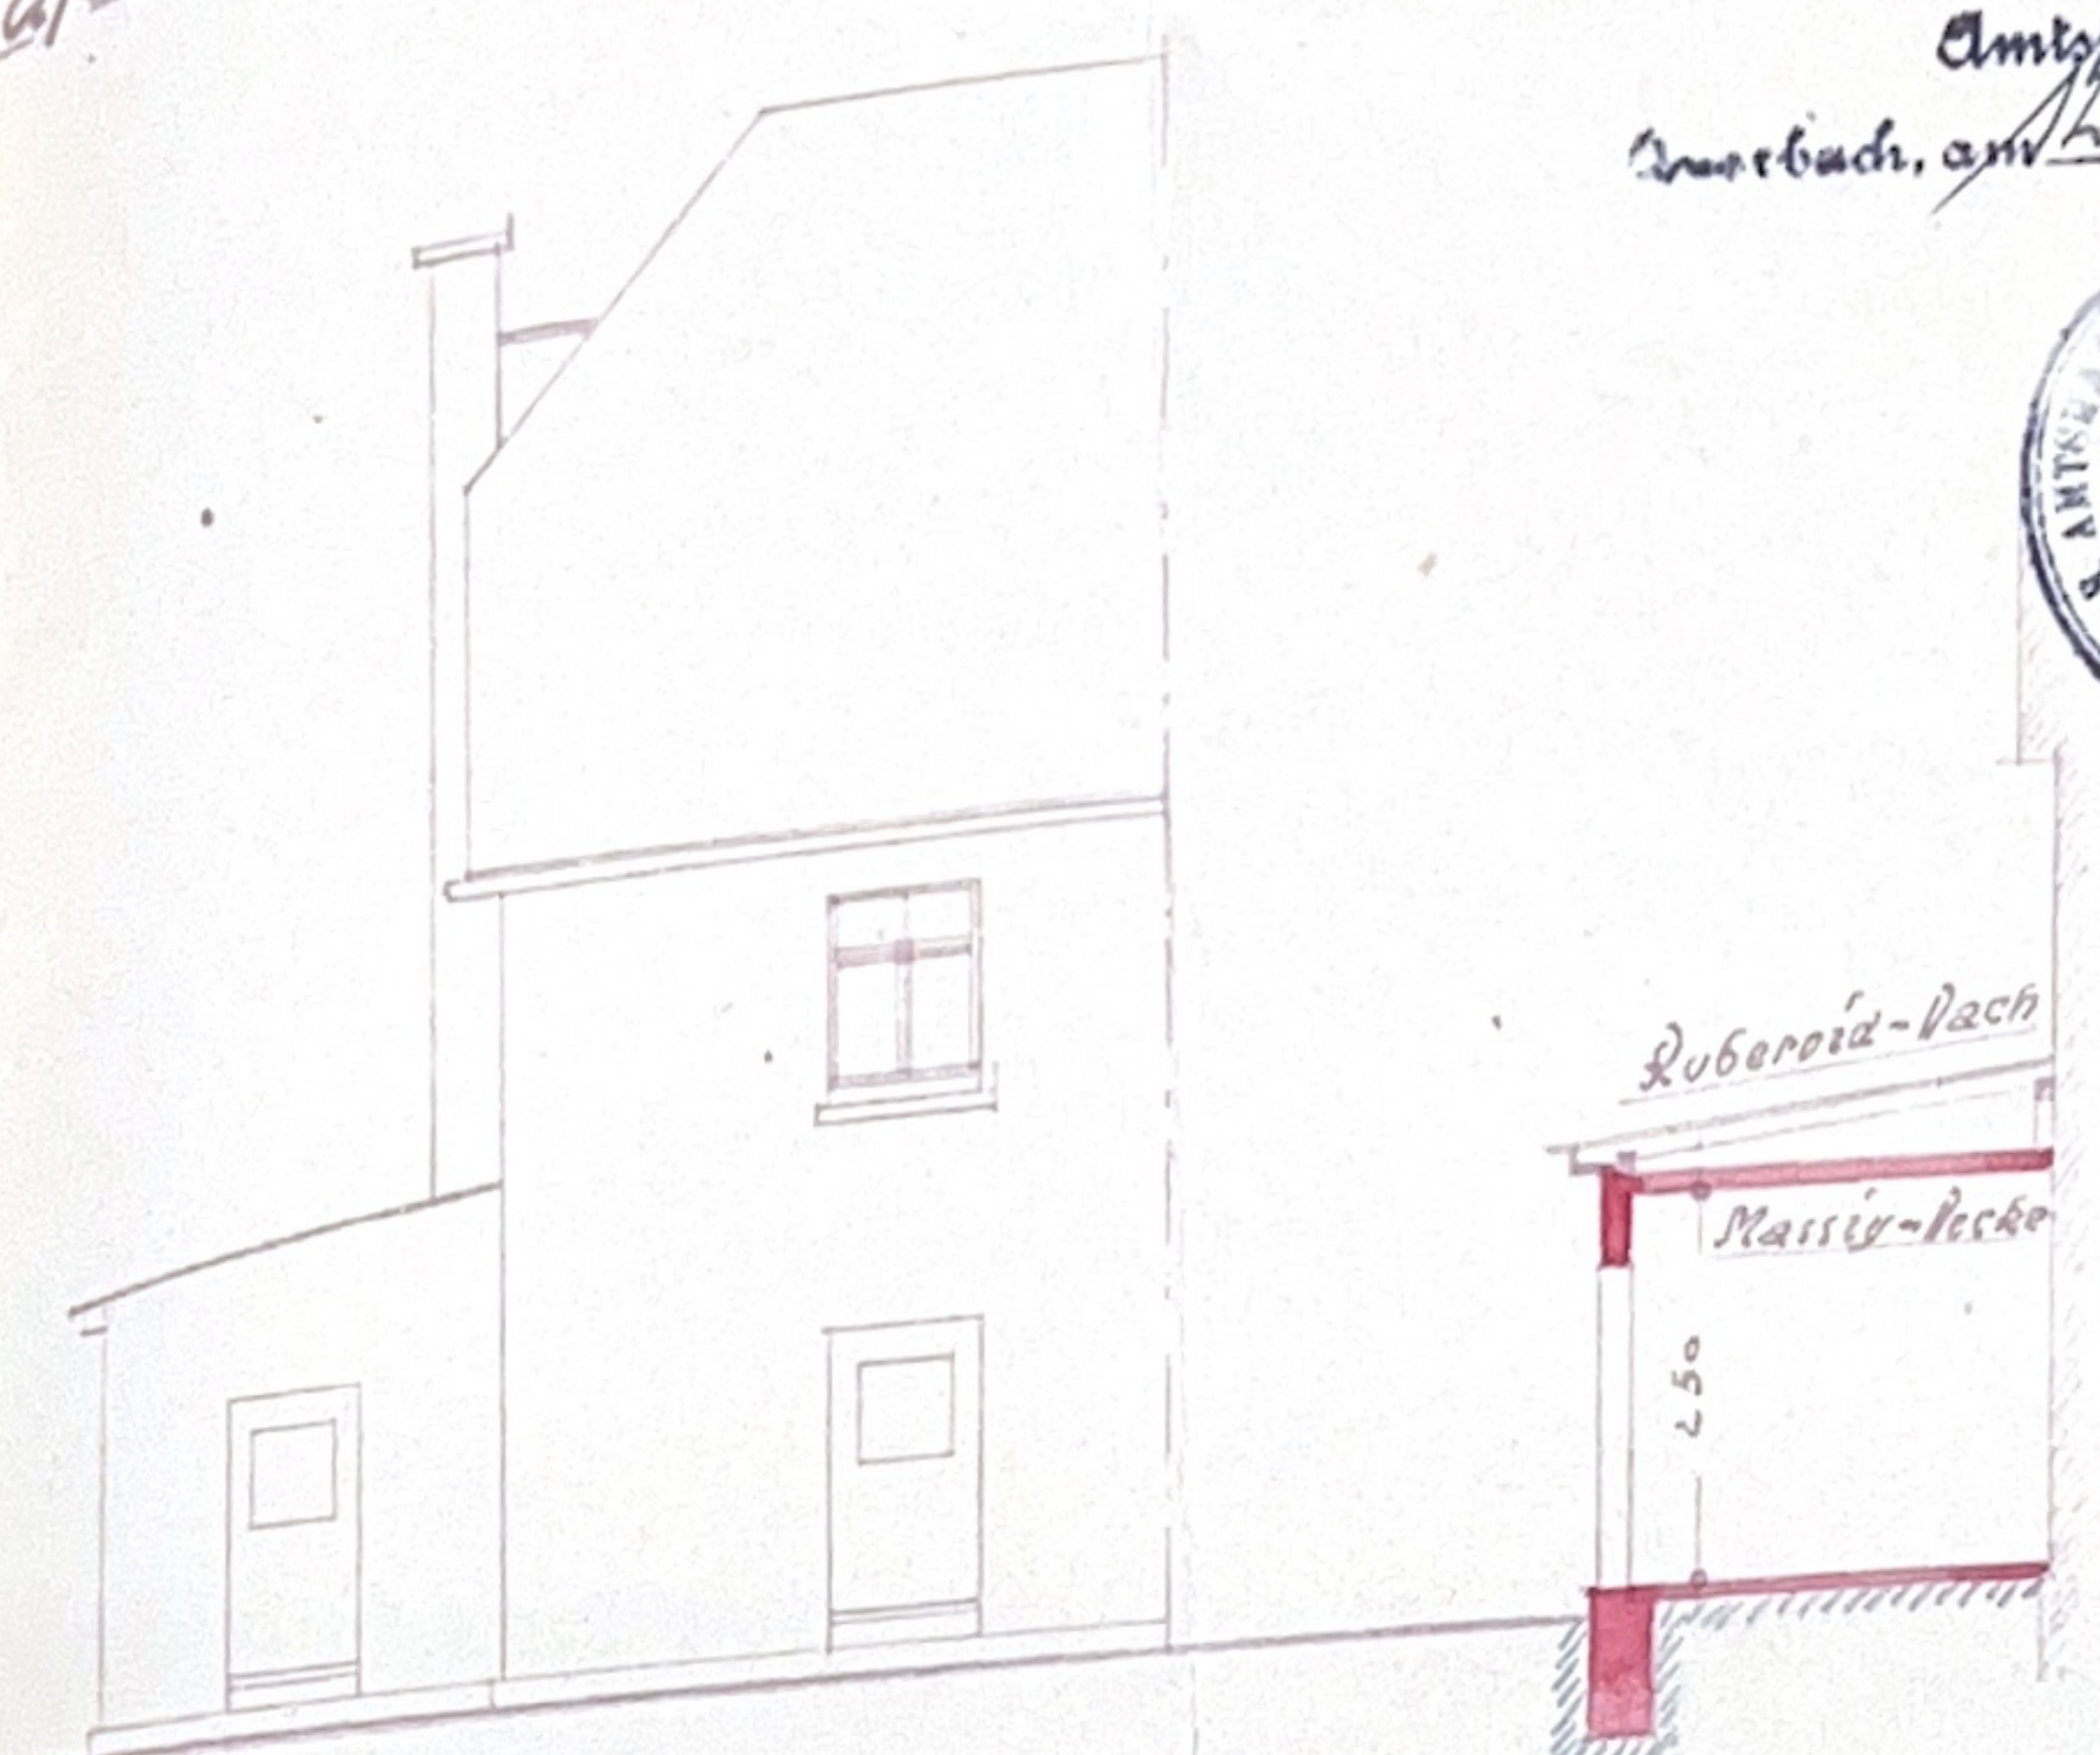


Hof-Ansicht

Schnitt

Bes. Erwin Vorländer: Grün

Lageplan 1=1000

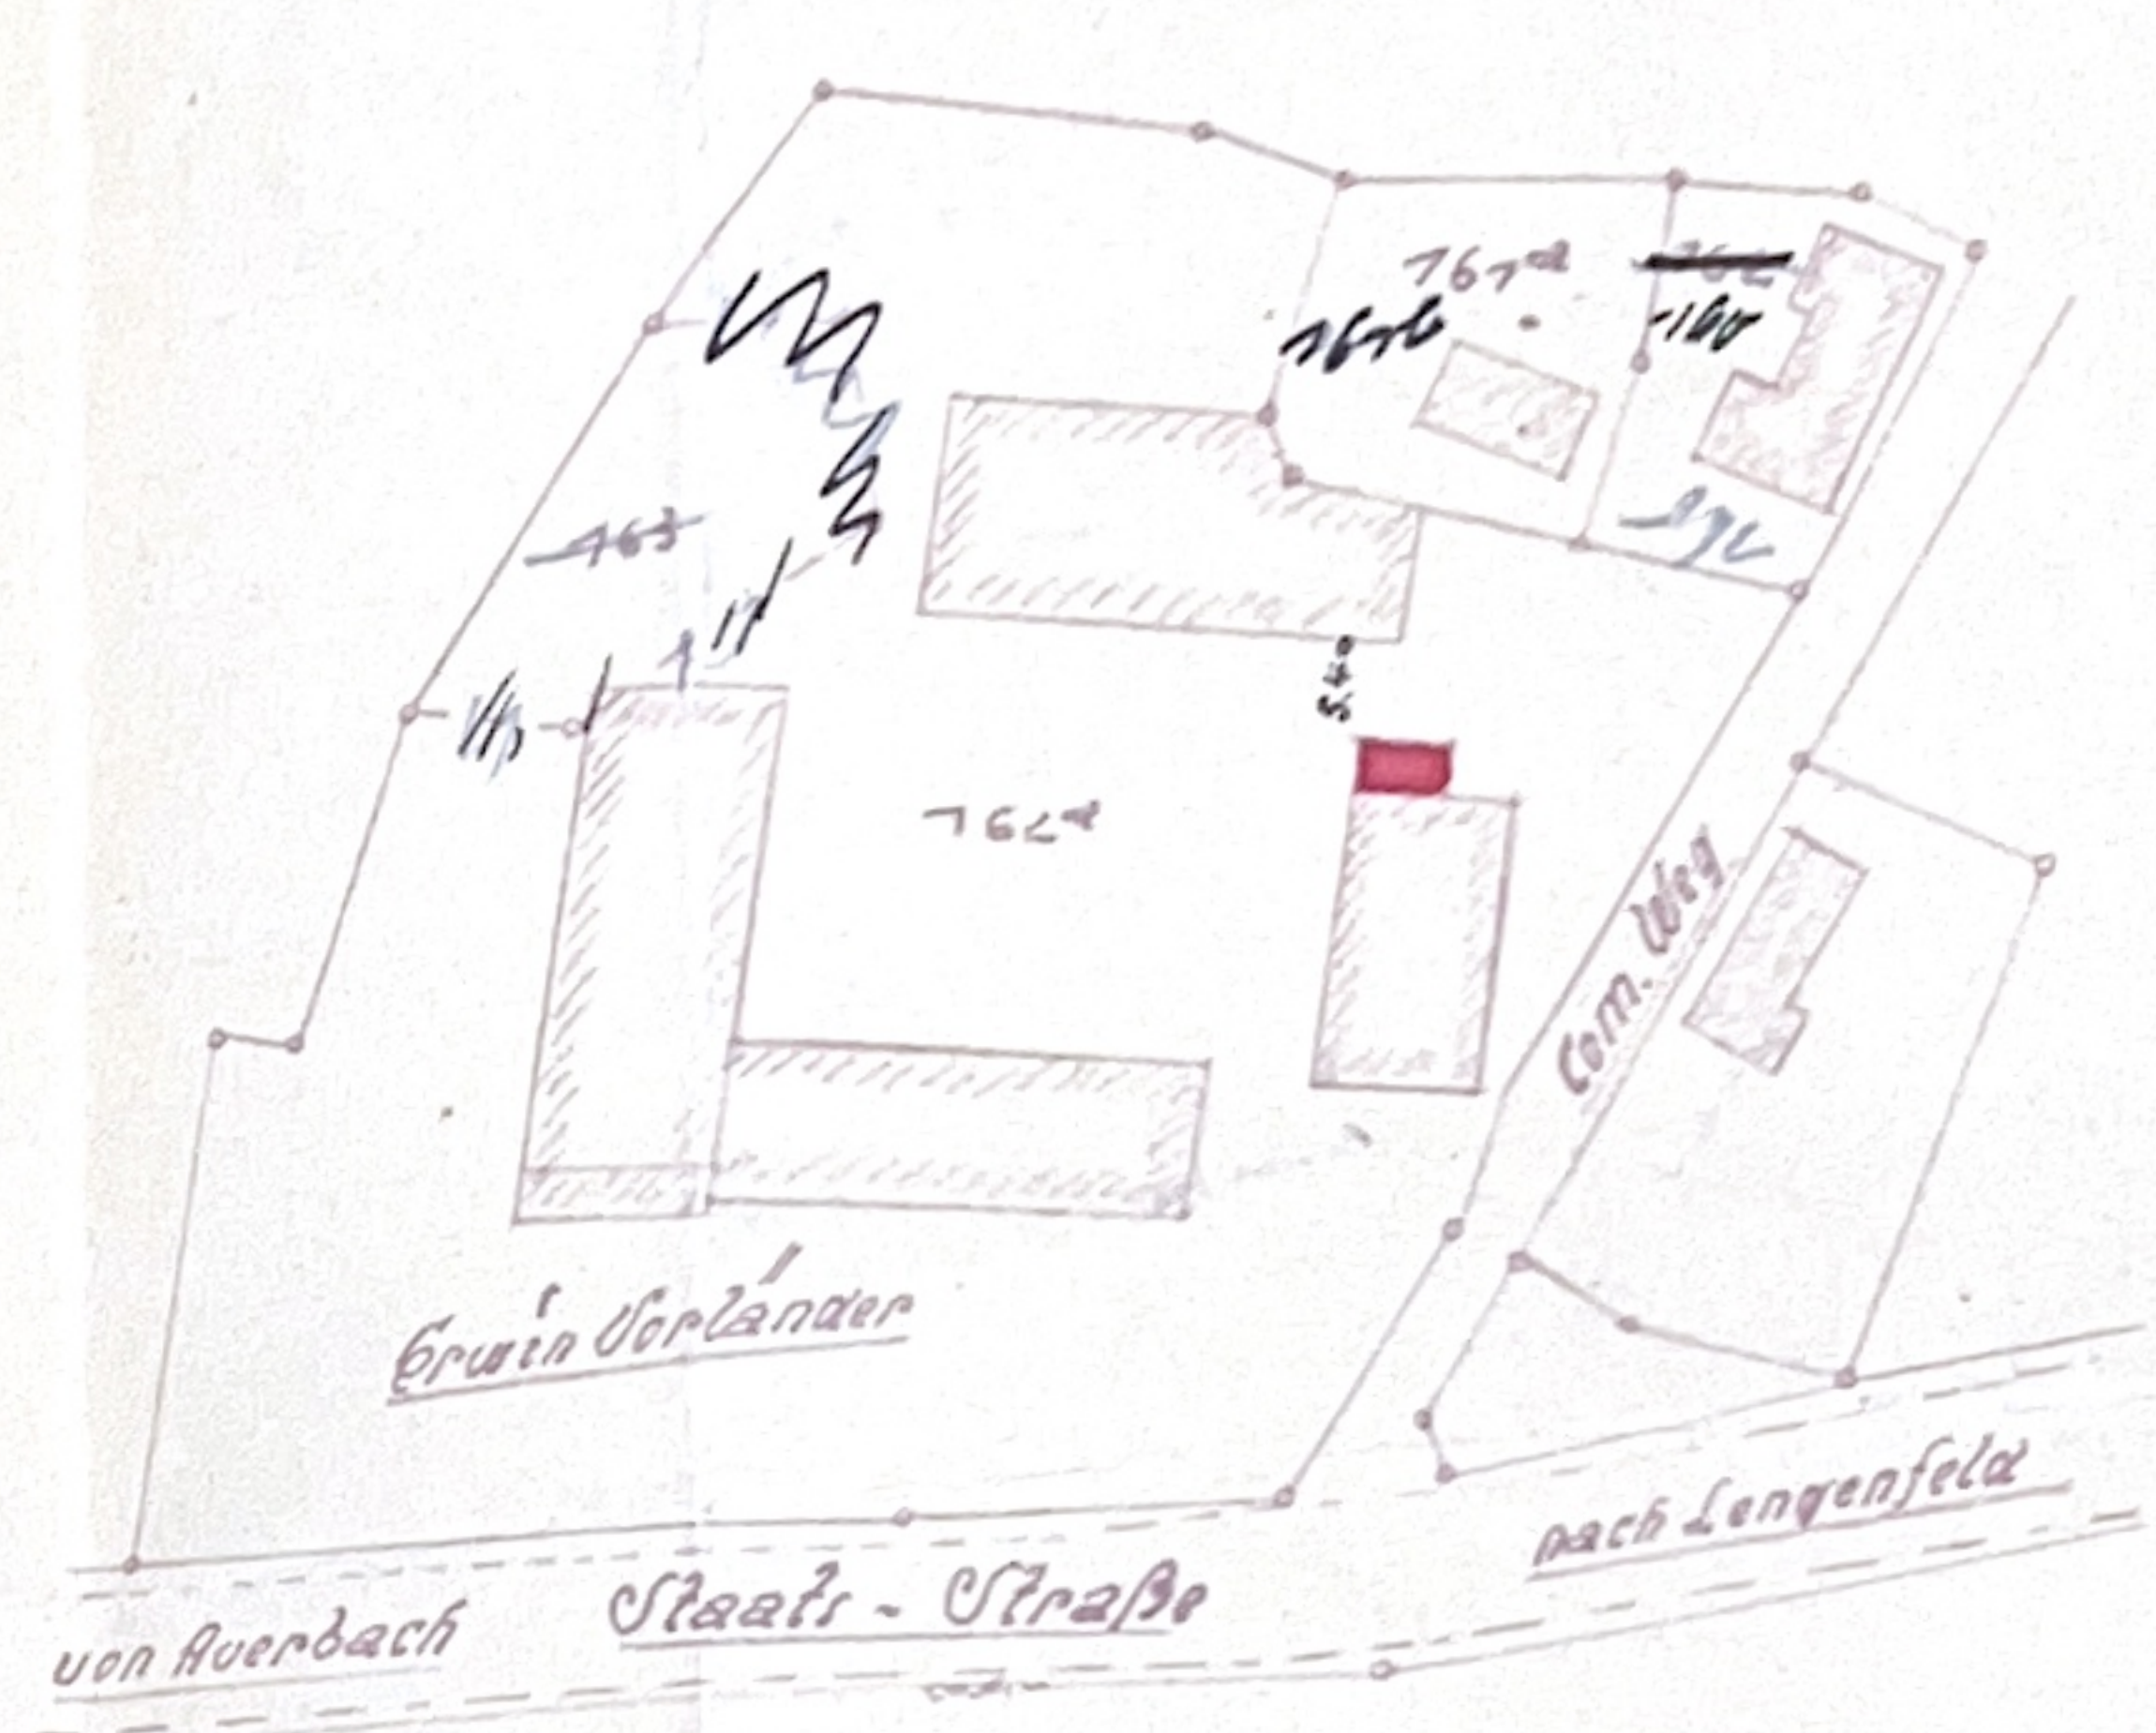


GEPRÜFT
AUERBACH 8.3. 1935
Dauer
BAUSACHVERSTÄNDIGER

Bauherr: Erwin Vorländer

Bzol. u. Ausf.

v. v.
Baugeschäft und Bauplan
Otto Wolf
Wildenau i. V.
Zimmerberg

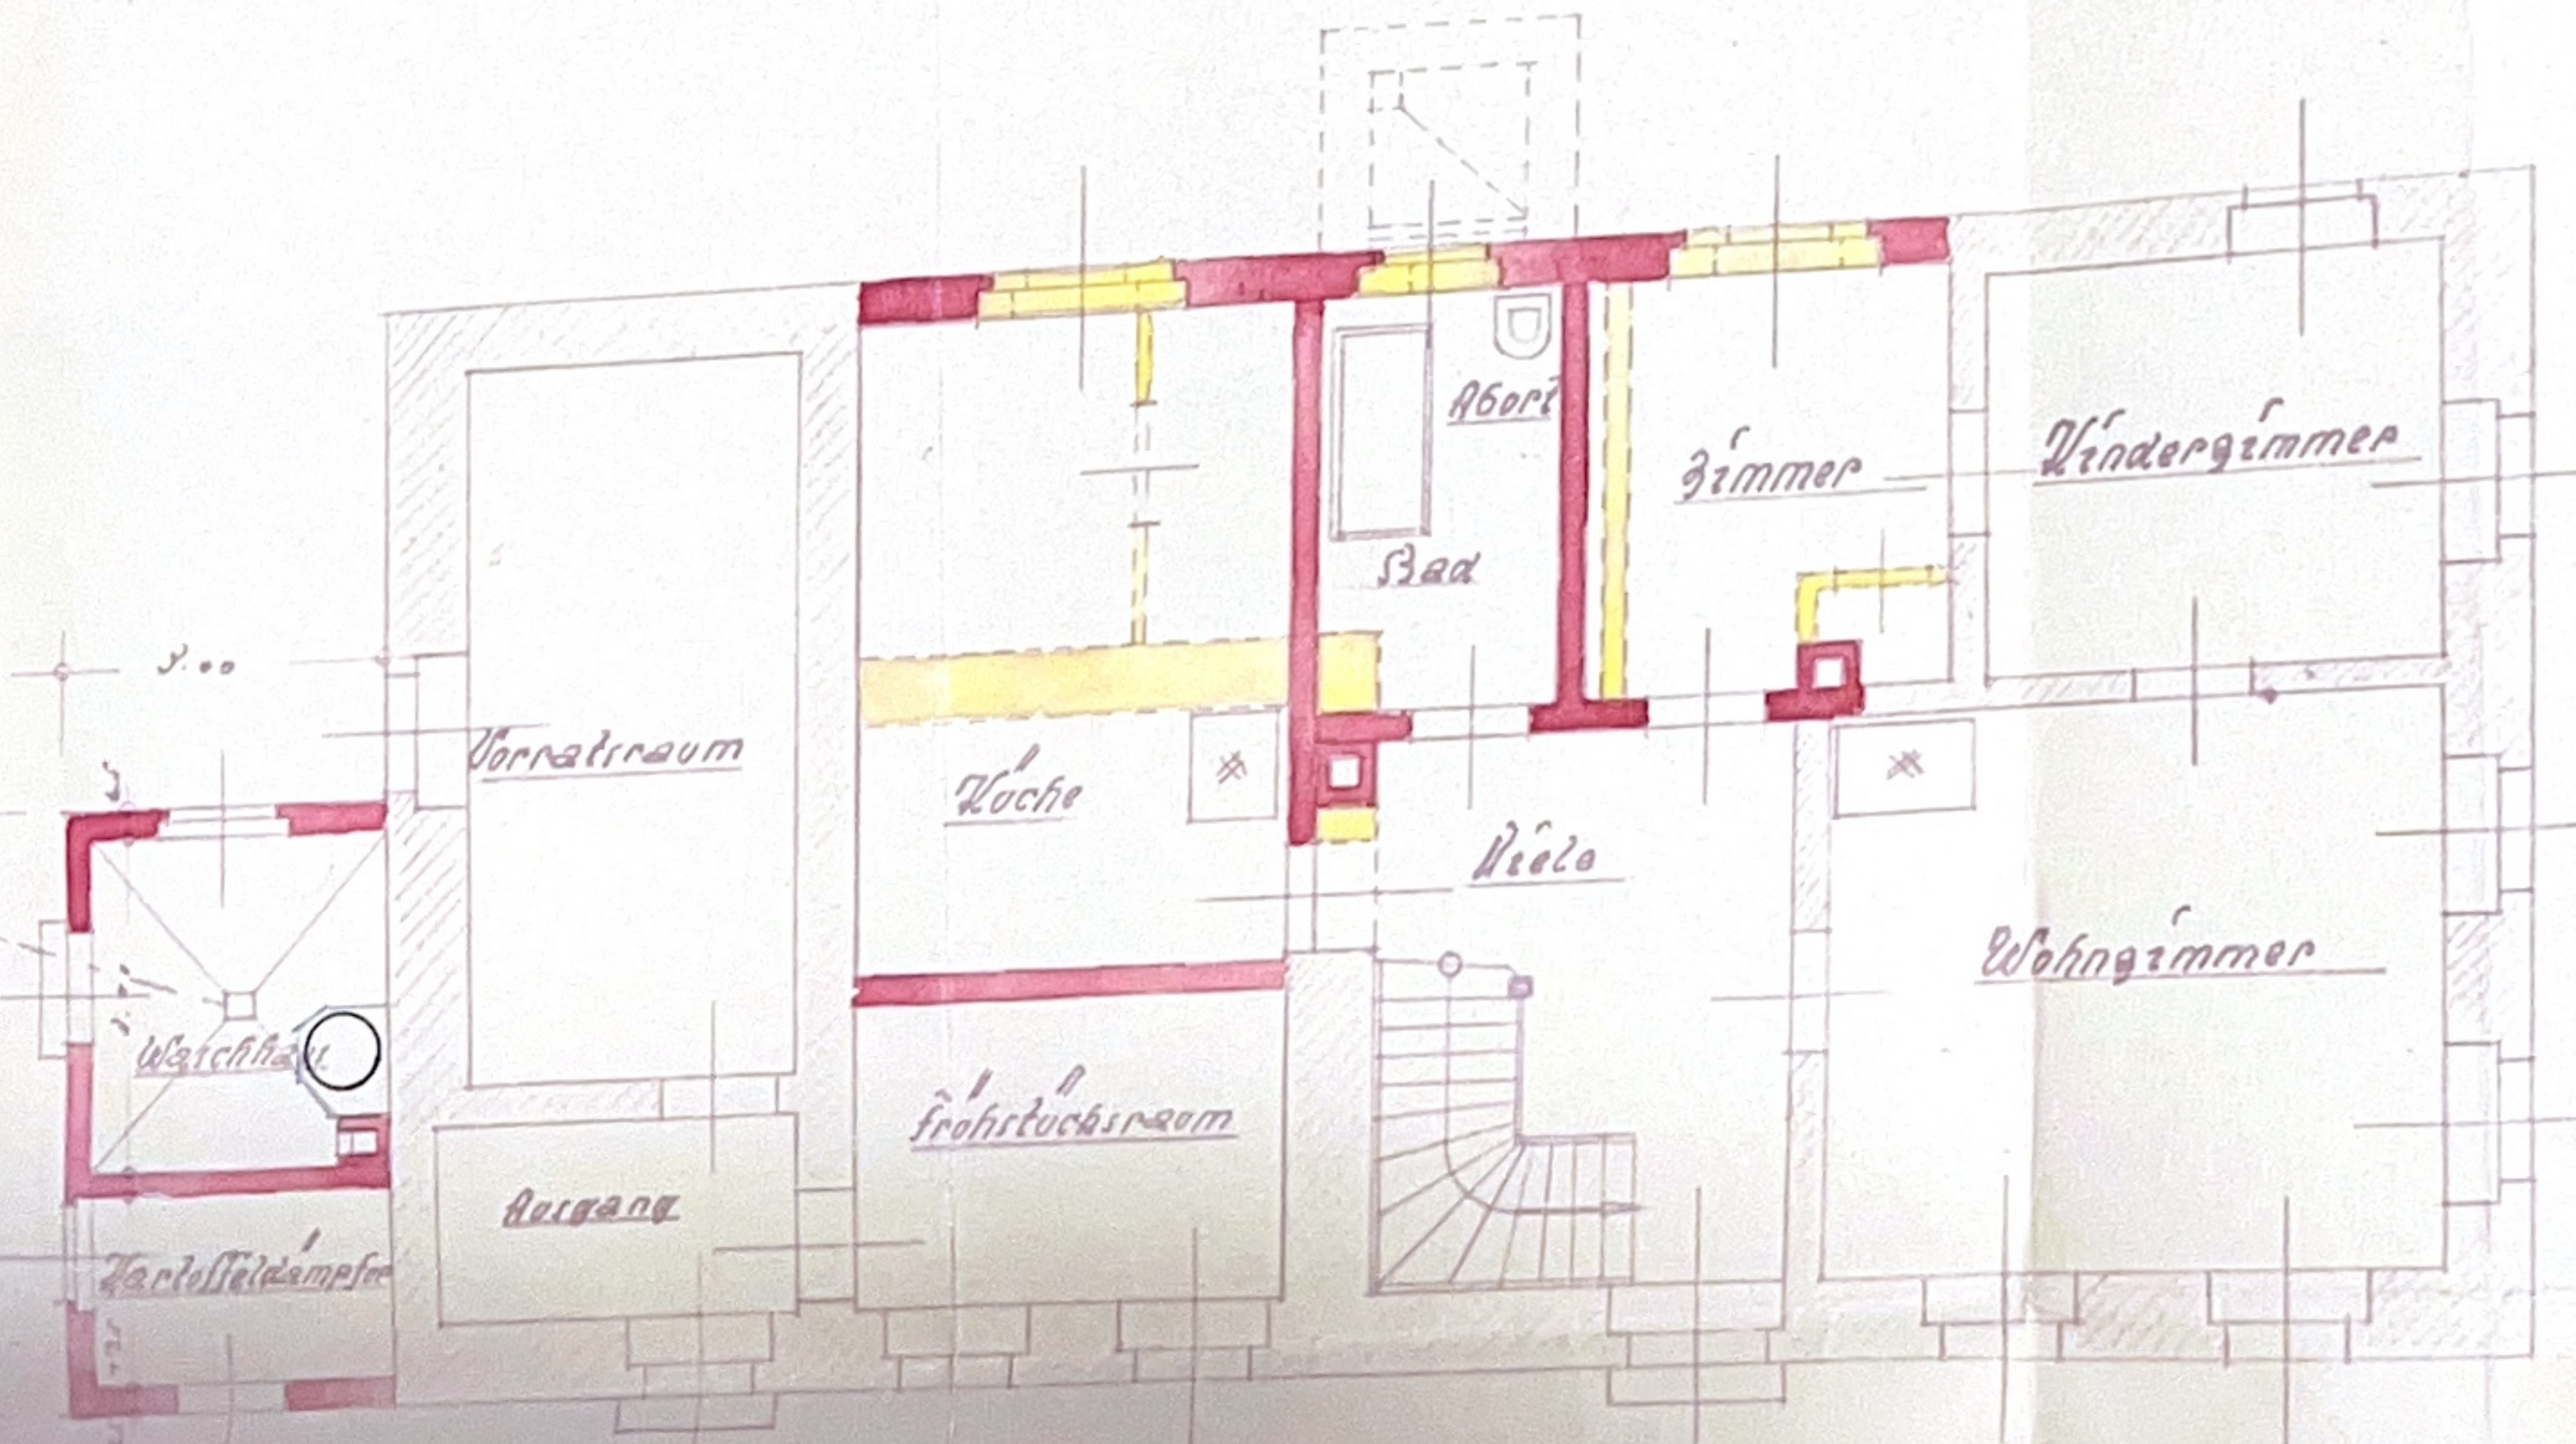

Denkmal 29. 35.

Gemeinschaft


Amphibienhaus

Amphibienhaus 19 35



BUCHMANN-ANLAGE FÜR HERRN ERWIN VORLÄNDER, GRUN / VOGTL., *Carl Vogt*

MAßST. 1:100

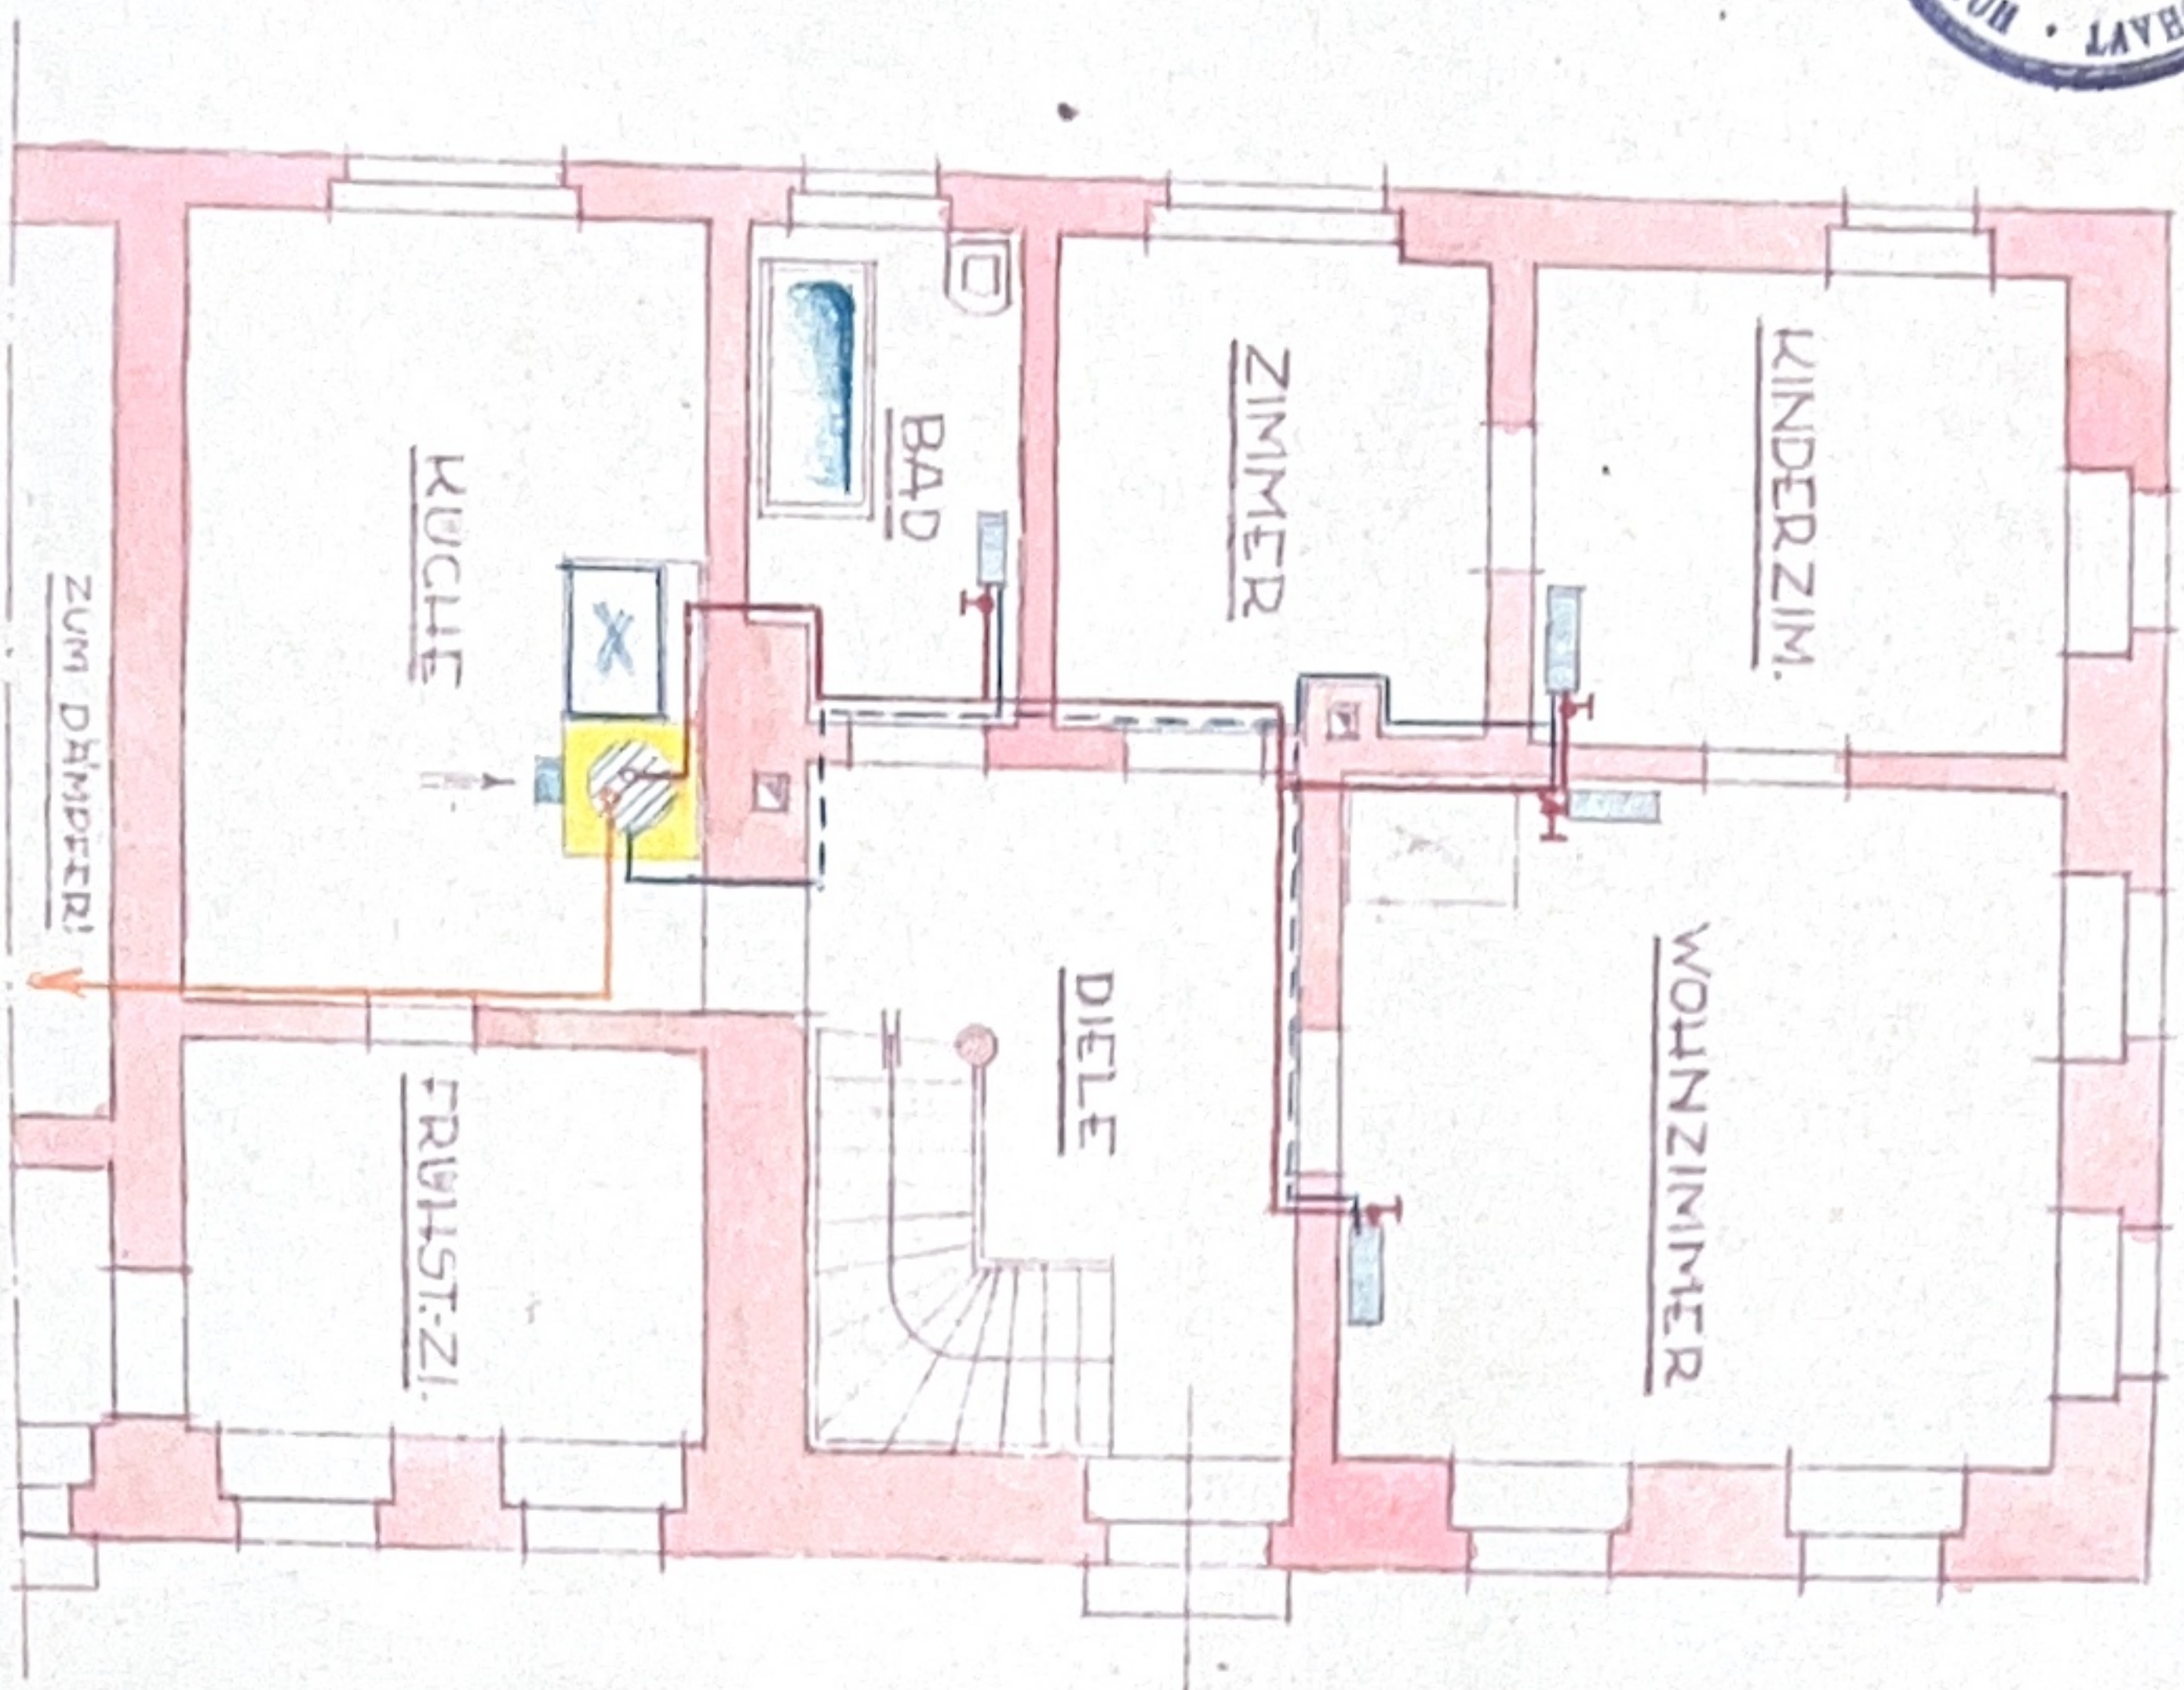

BAUER:

AUSFÜHRUNG:

Moritz Buschmann

Maschinenfabrik

Lommatsch I. St.

Abt. Warmwirtsch.

Erwin Moritz Vorländer

Lommatsch, am 4. Febr. 1934.

Stallerweiterung im Rittergut
Grün, Parg. 167 a (Heute Nr. 21)

Banker: East Joncty,

Dammicks:
 7/10, Cassiope, Penna.

Wm. Carroll

331 T-2

Erstausg.

Amphiprion

Quoted. am. for Mary 19th

John Howard

Querschnitt.

Baiberr: Emin Natchik

Barbeiter: August Johann Schreyer, Fußbinder: Christian W. Schreyer.

Wm. W. W.

Naech

4. 16. T-1922)

Impress

Reif - Seite

Grundriß.

Summary.

Munst =
Dünger.

Pferde Stall.

Gelehrte
25 & Wagner.

Maßstab 1:100.

U. Lengenfeld

Shoals

五

51115

100


Korn 420 m. Weg

225

[illegible]

Lageplan des Rittergutes Gm.

17

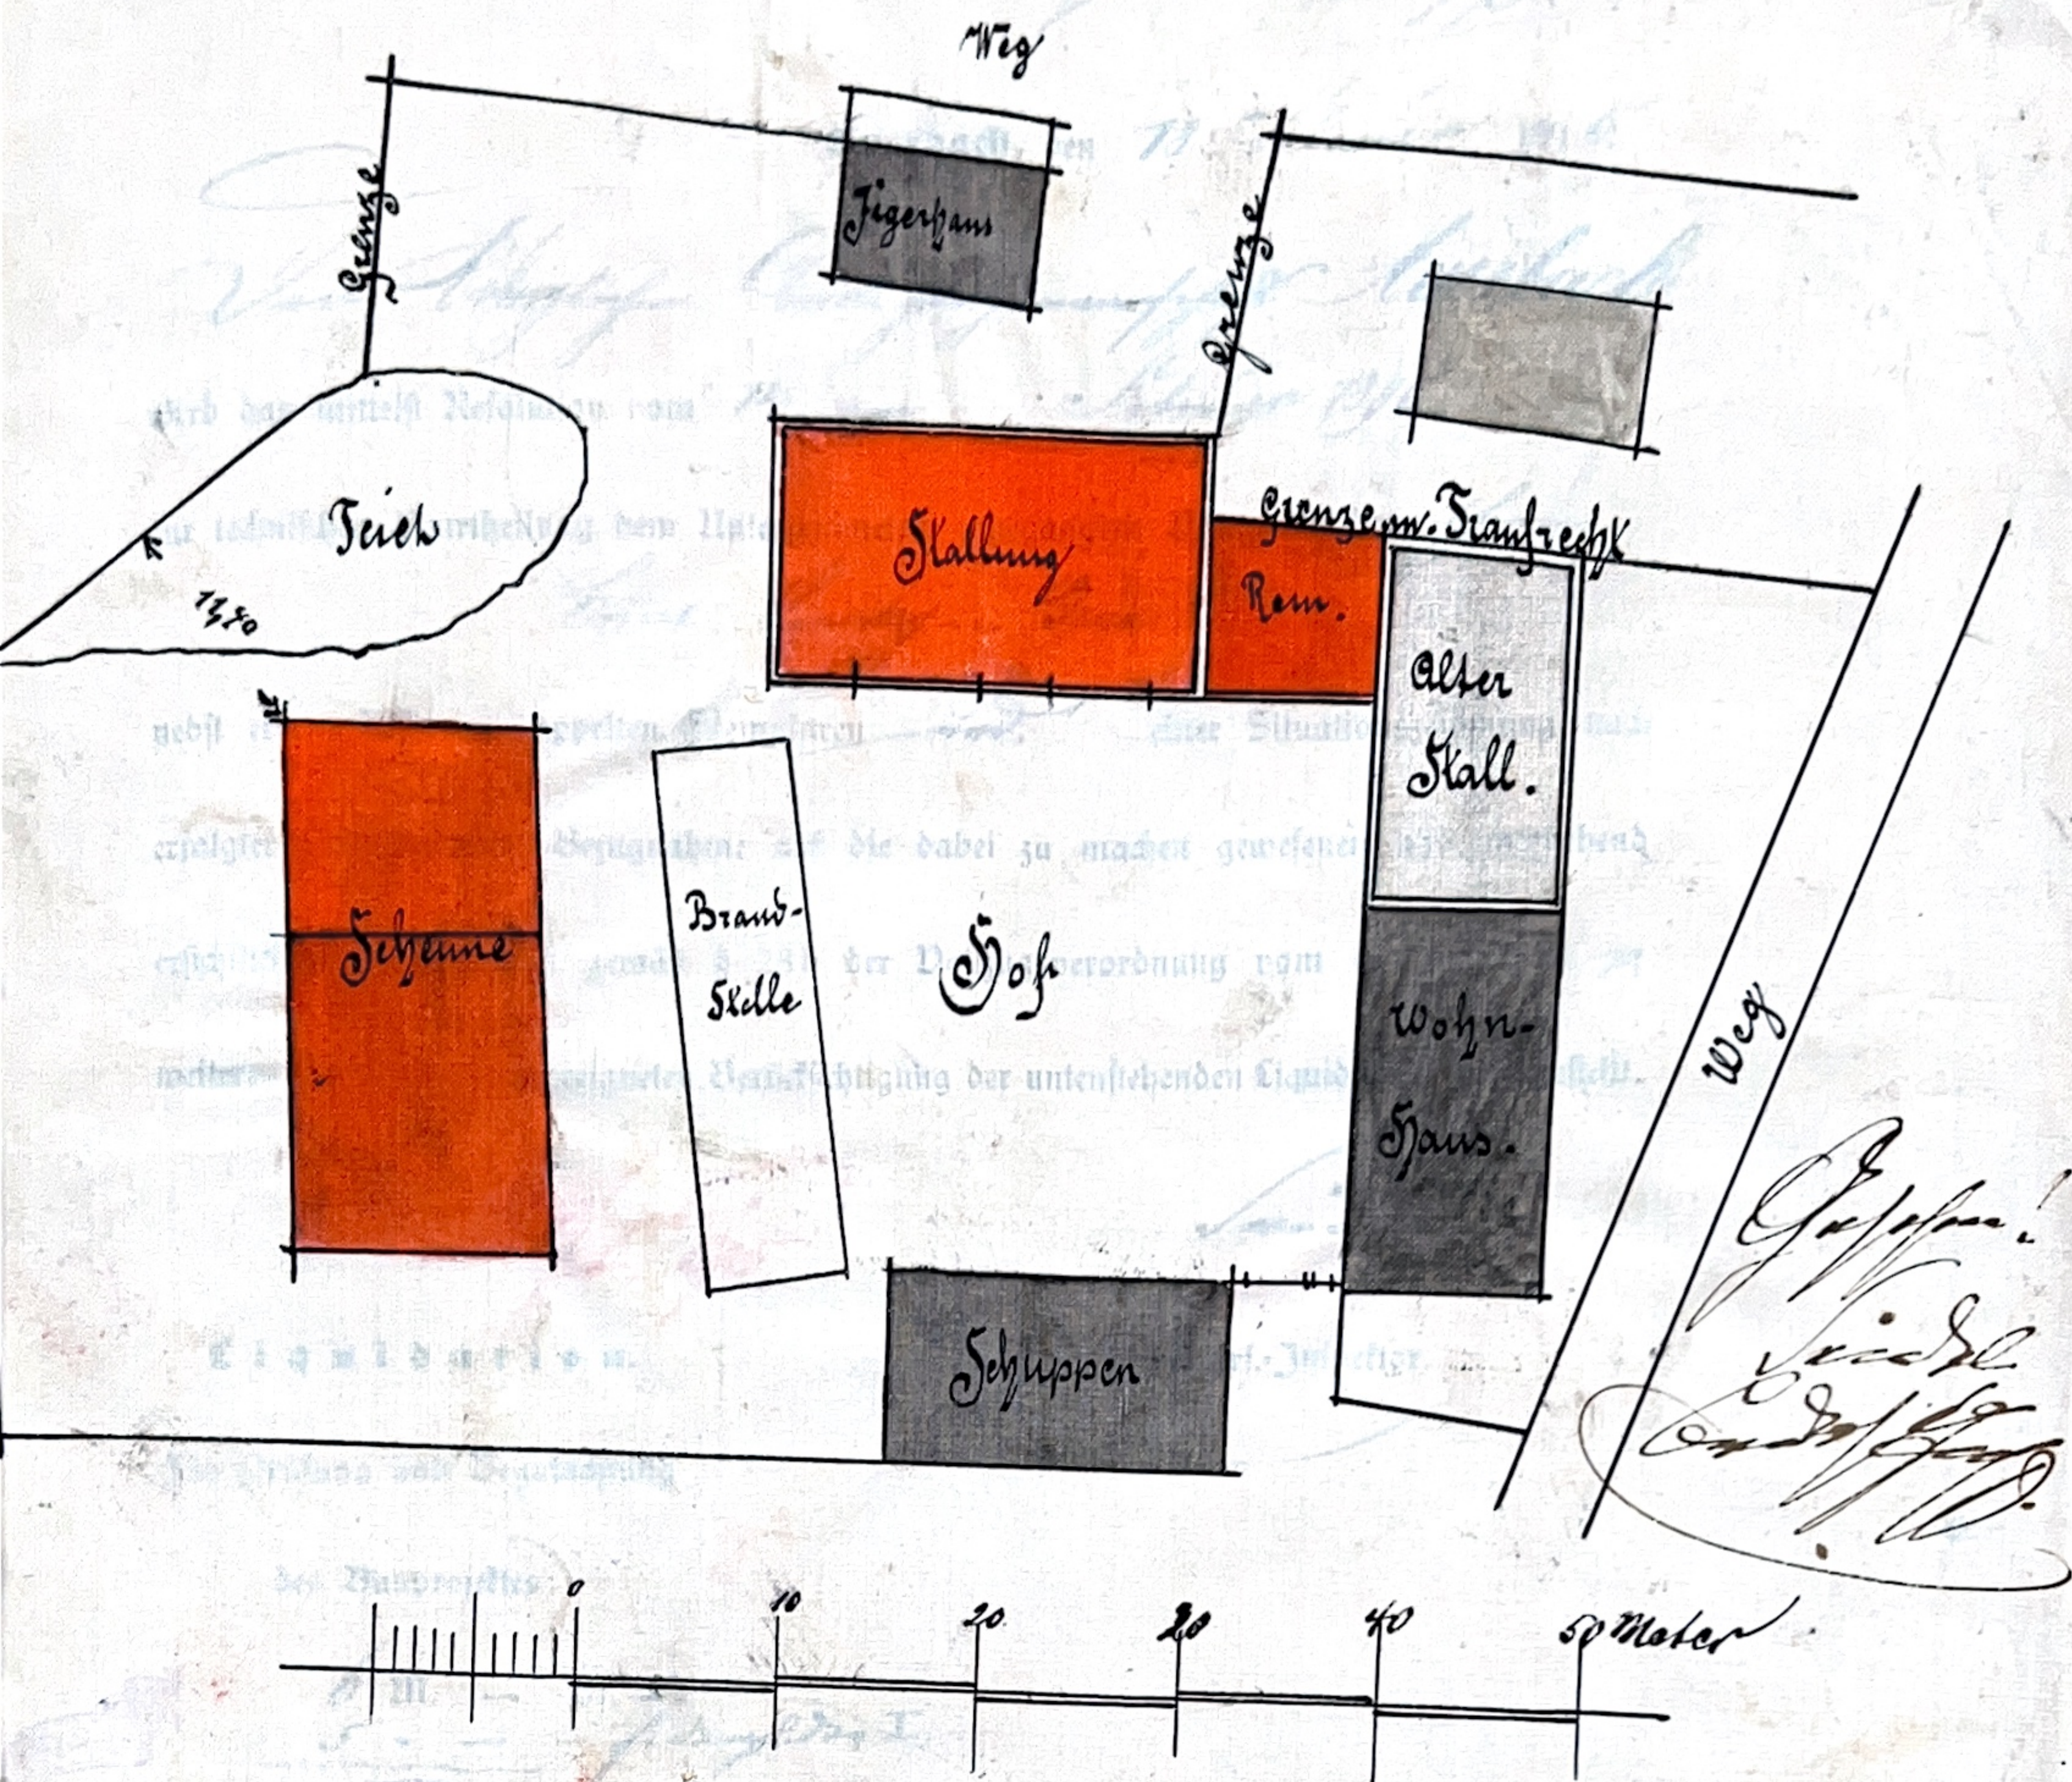

Götzschthal - Straßee. Häuser: laut Sonntag,
Bücherei: Vorkaufshaus.


Wird dann die zu erbauende Fläche mindestens 22,5 m von jedem fremden Gebäude entfernt bleiben, wie folgt: Dem vorliegenden Lageplan nicht erkennbar, ist die beauftragte Fläche. Der Ort ist festgelegt, und es ist festgelegt, dass die Fläche festgelegt ist.

Die Flächen für die Bebauung sind in der folgenden Tabelle angegeben und die Flächen für die Bebauung sind in der folgenden Tabelle angegeben.


Mit Rücksicht auf die große Bebauung, welche das

Green - Senggenfeldt i. V. Säug. No 762 a daret/177


дегериан №1055

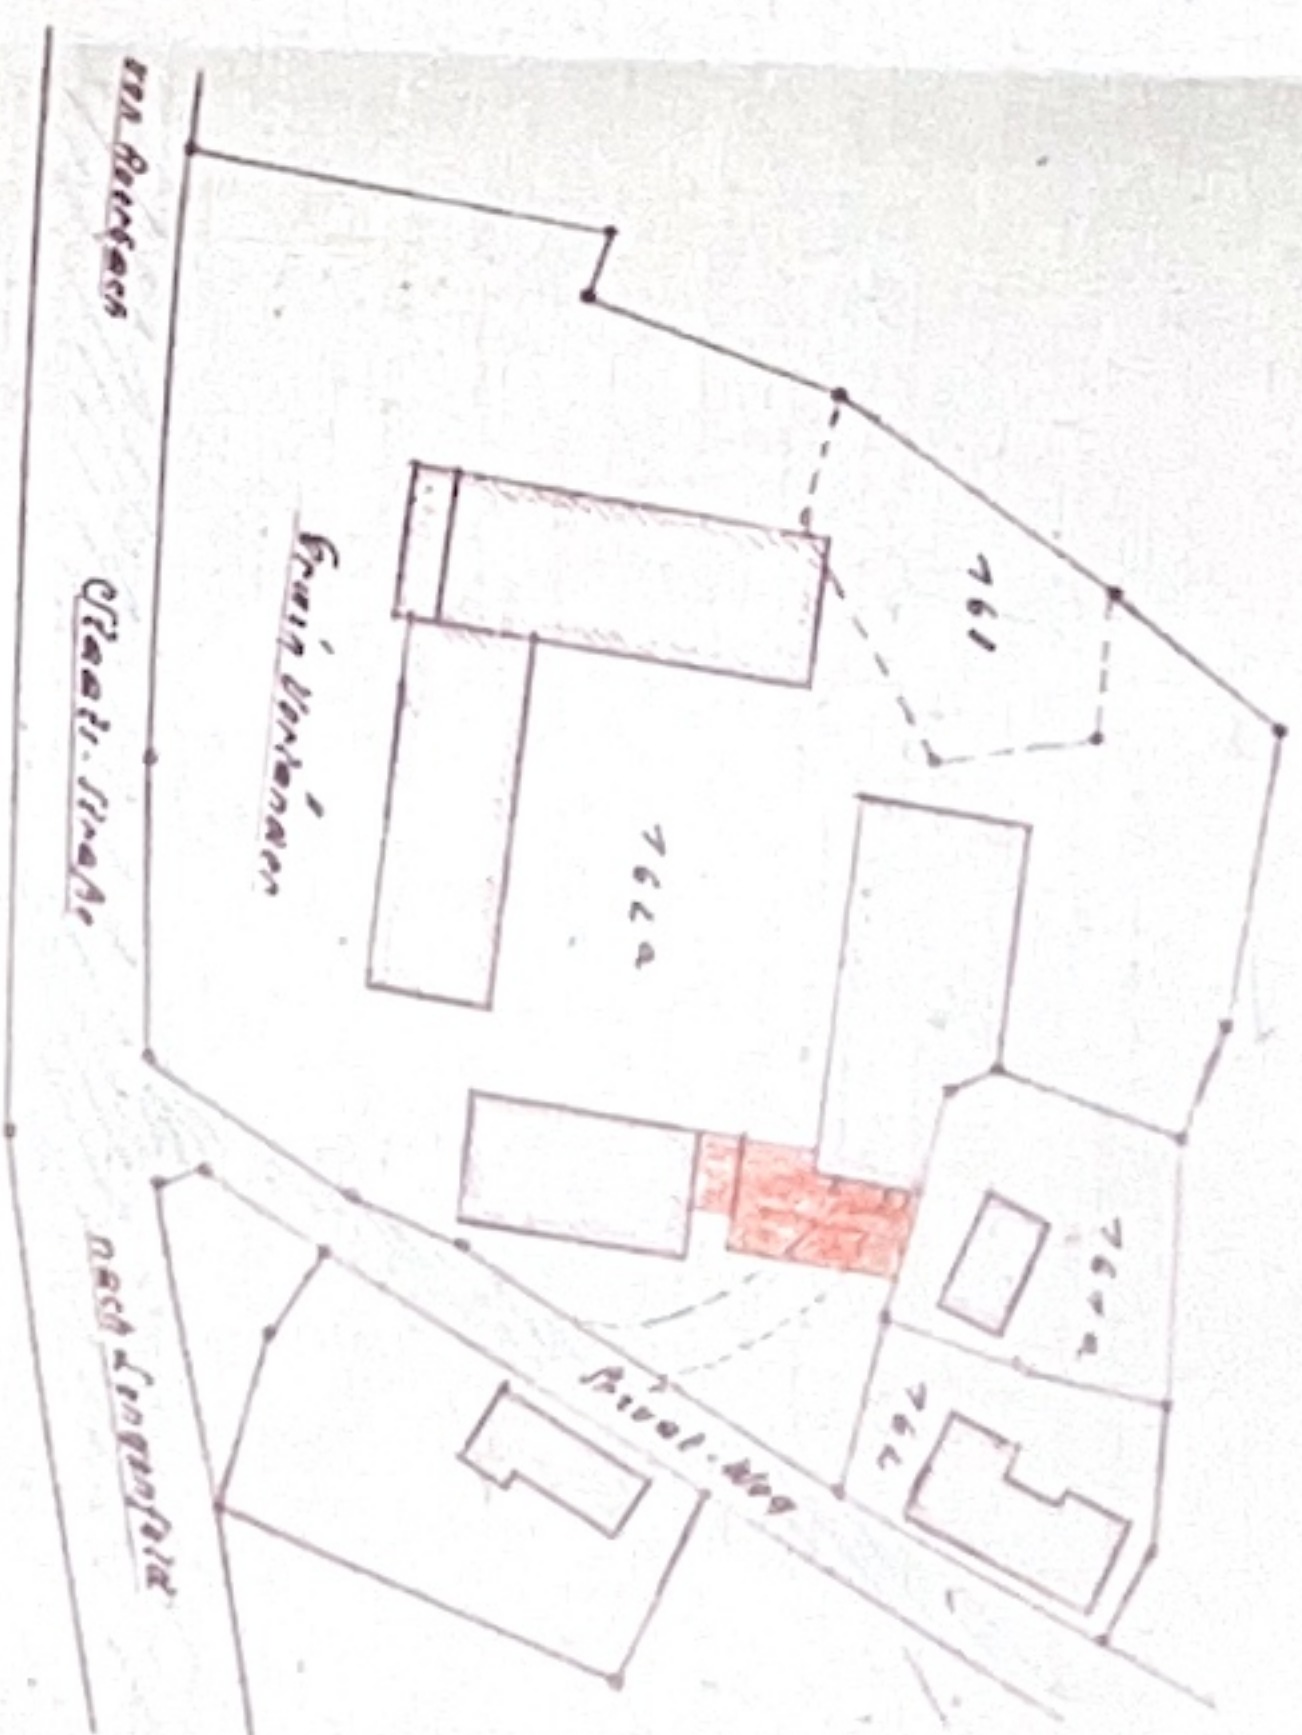

Ich habe mich bemüht, die von mir aufgeführten Punkte
so weit als möglich, als beantwortet zu
zeichnen. A. D.

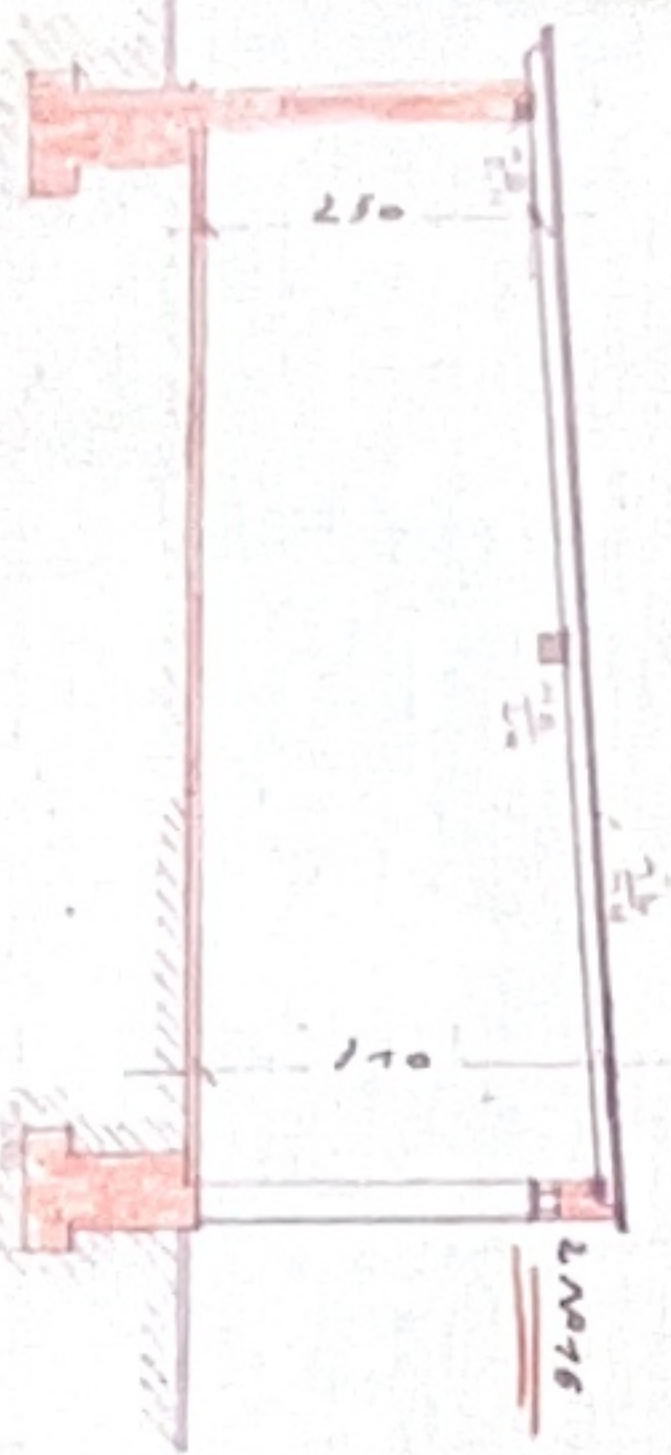

Stannic C-4

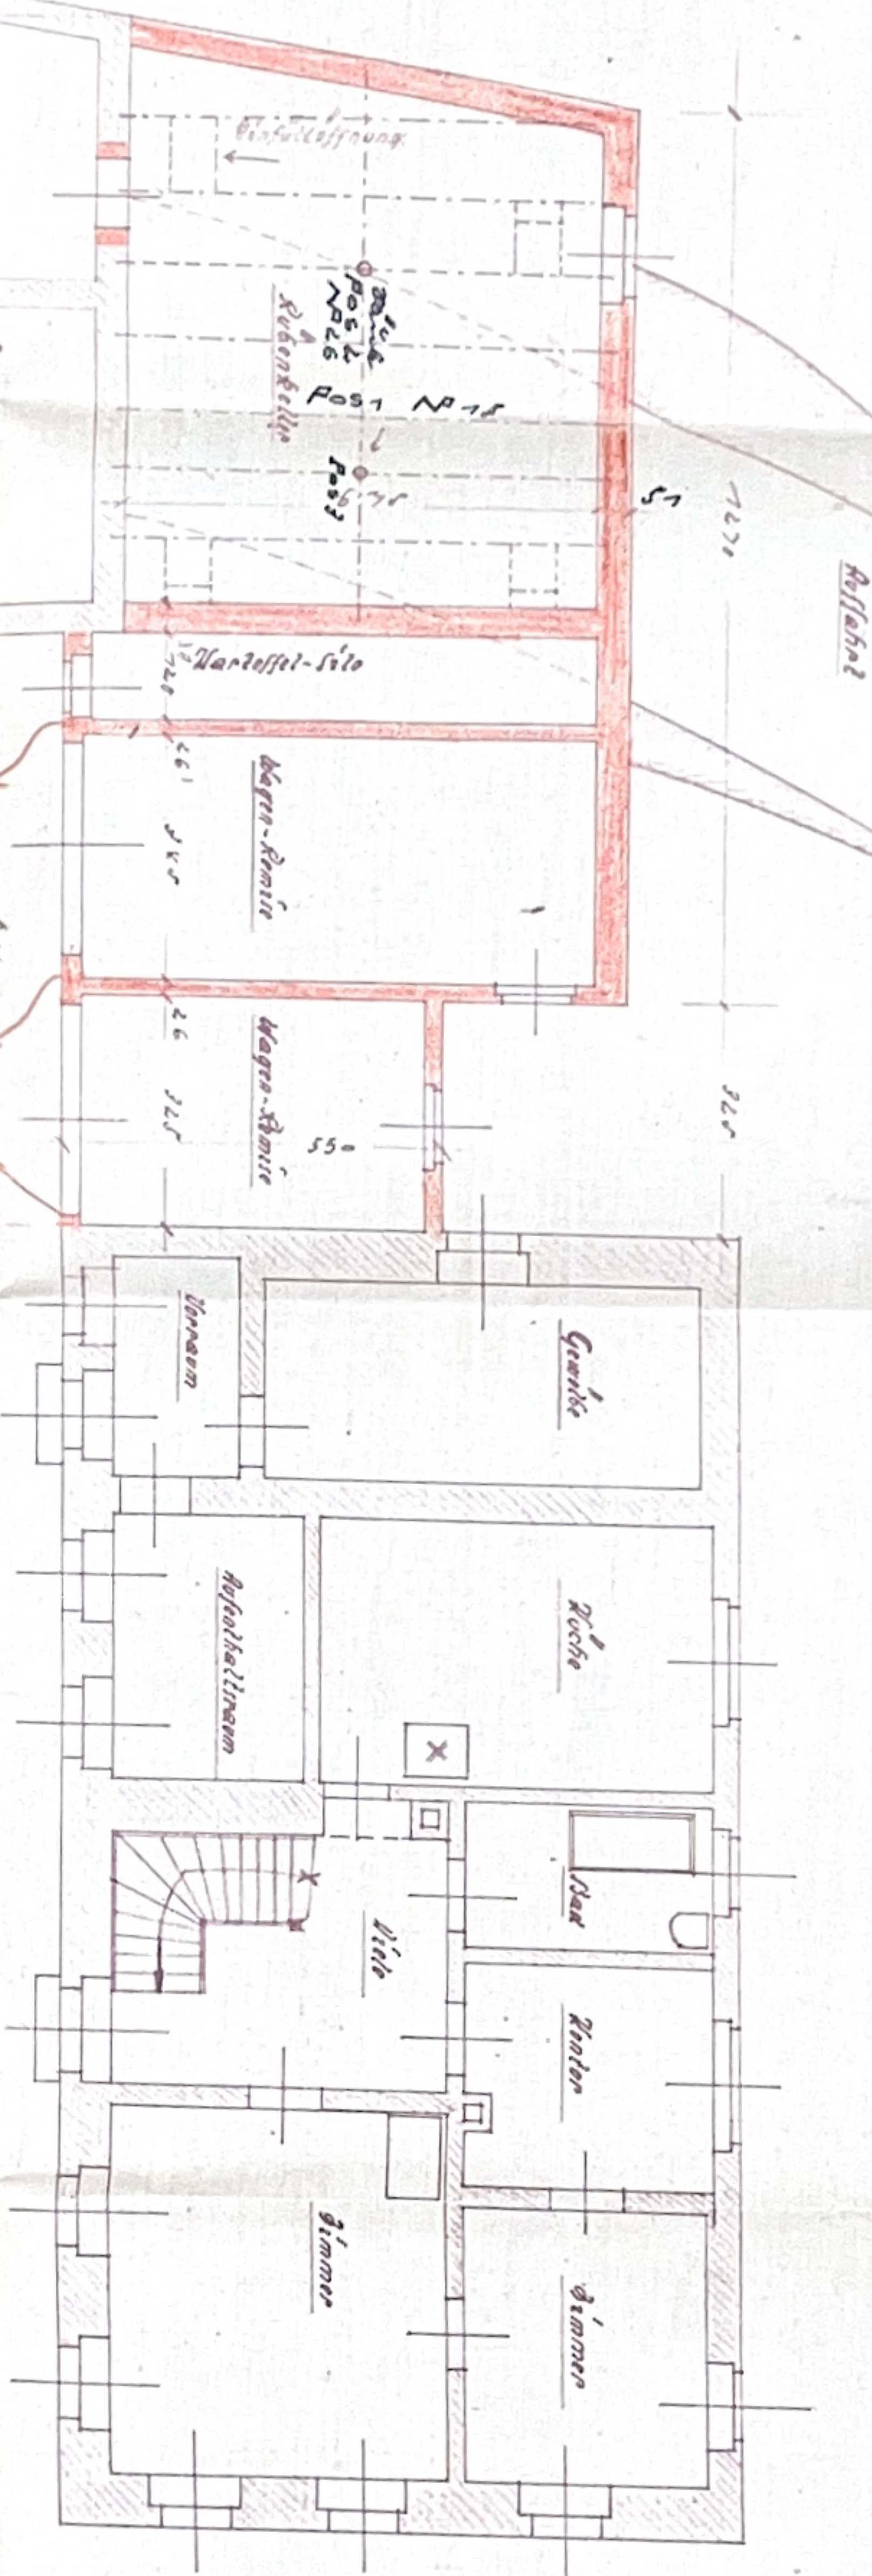

જોઈએ ત્યાં:

Neel. v. Purf.:

2. v.
Otto Wolf
Krugstr. 11. Stargard
Wildenau L. Vogt
Hammars. Kunstg.

Geprüft, am 6. 8. 1936.
Stadtbauamt Lengenfeld i/V.

Bedingungslos genehmigt.
Landgericht in Varel, den 6. Aug. 1936

Thurs


Bürgermeister



BUSCHMANN-ANLAGE FÜR

DR. ERWIN VORLÄNDER, GRUN ADVOKAT

MAßSTAB 1:100

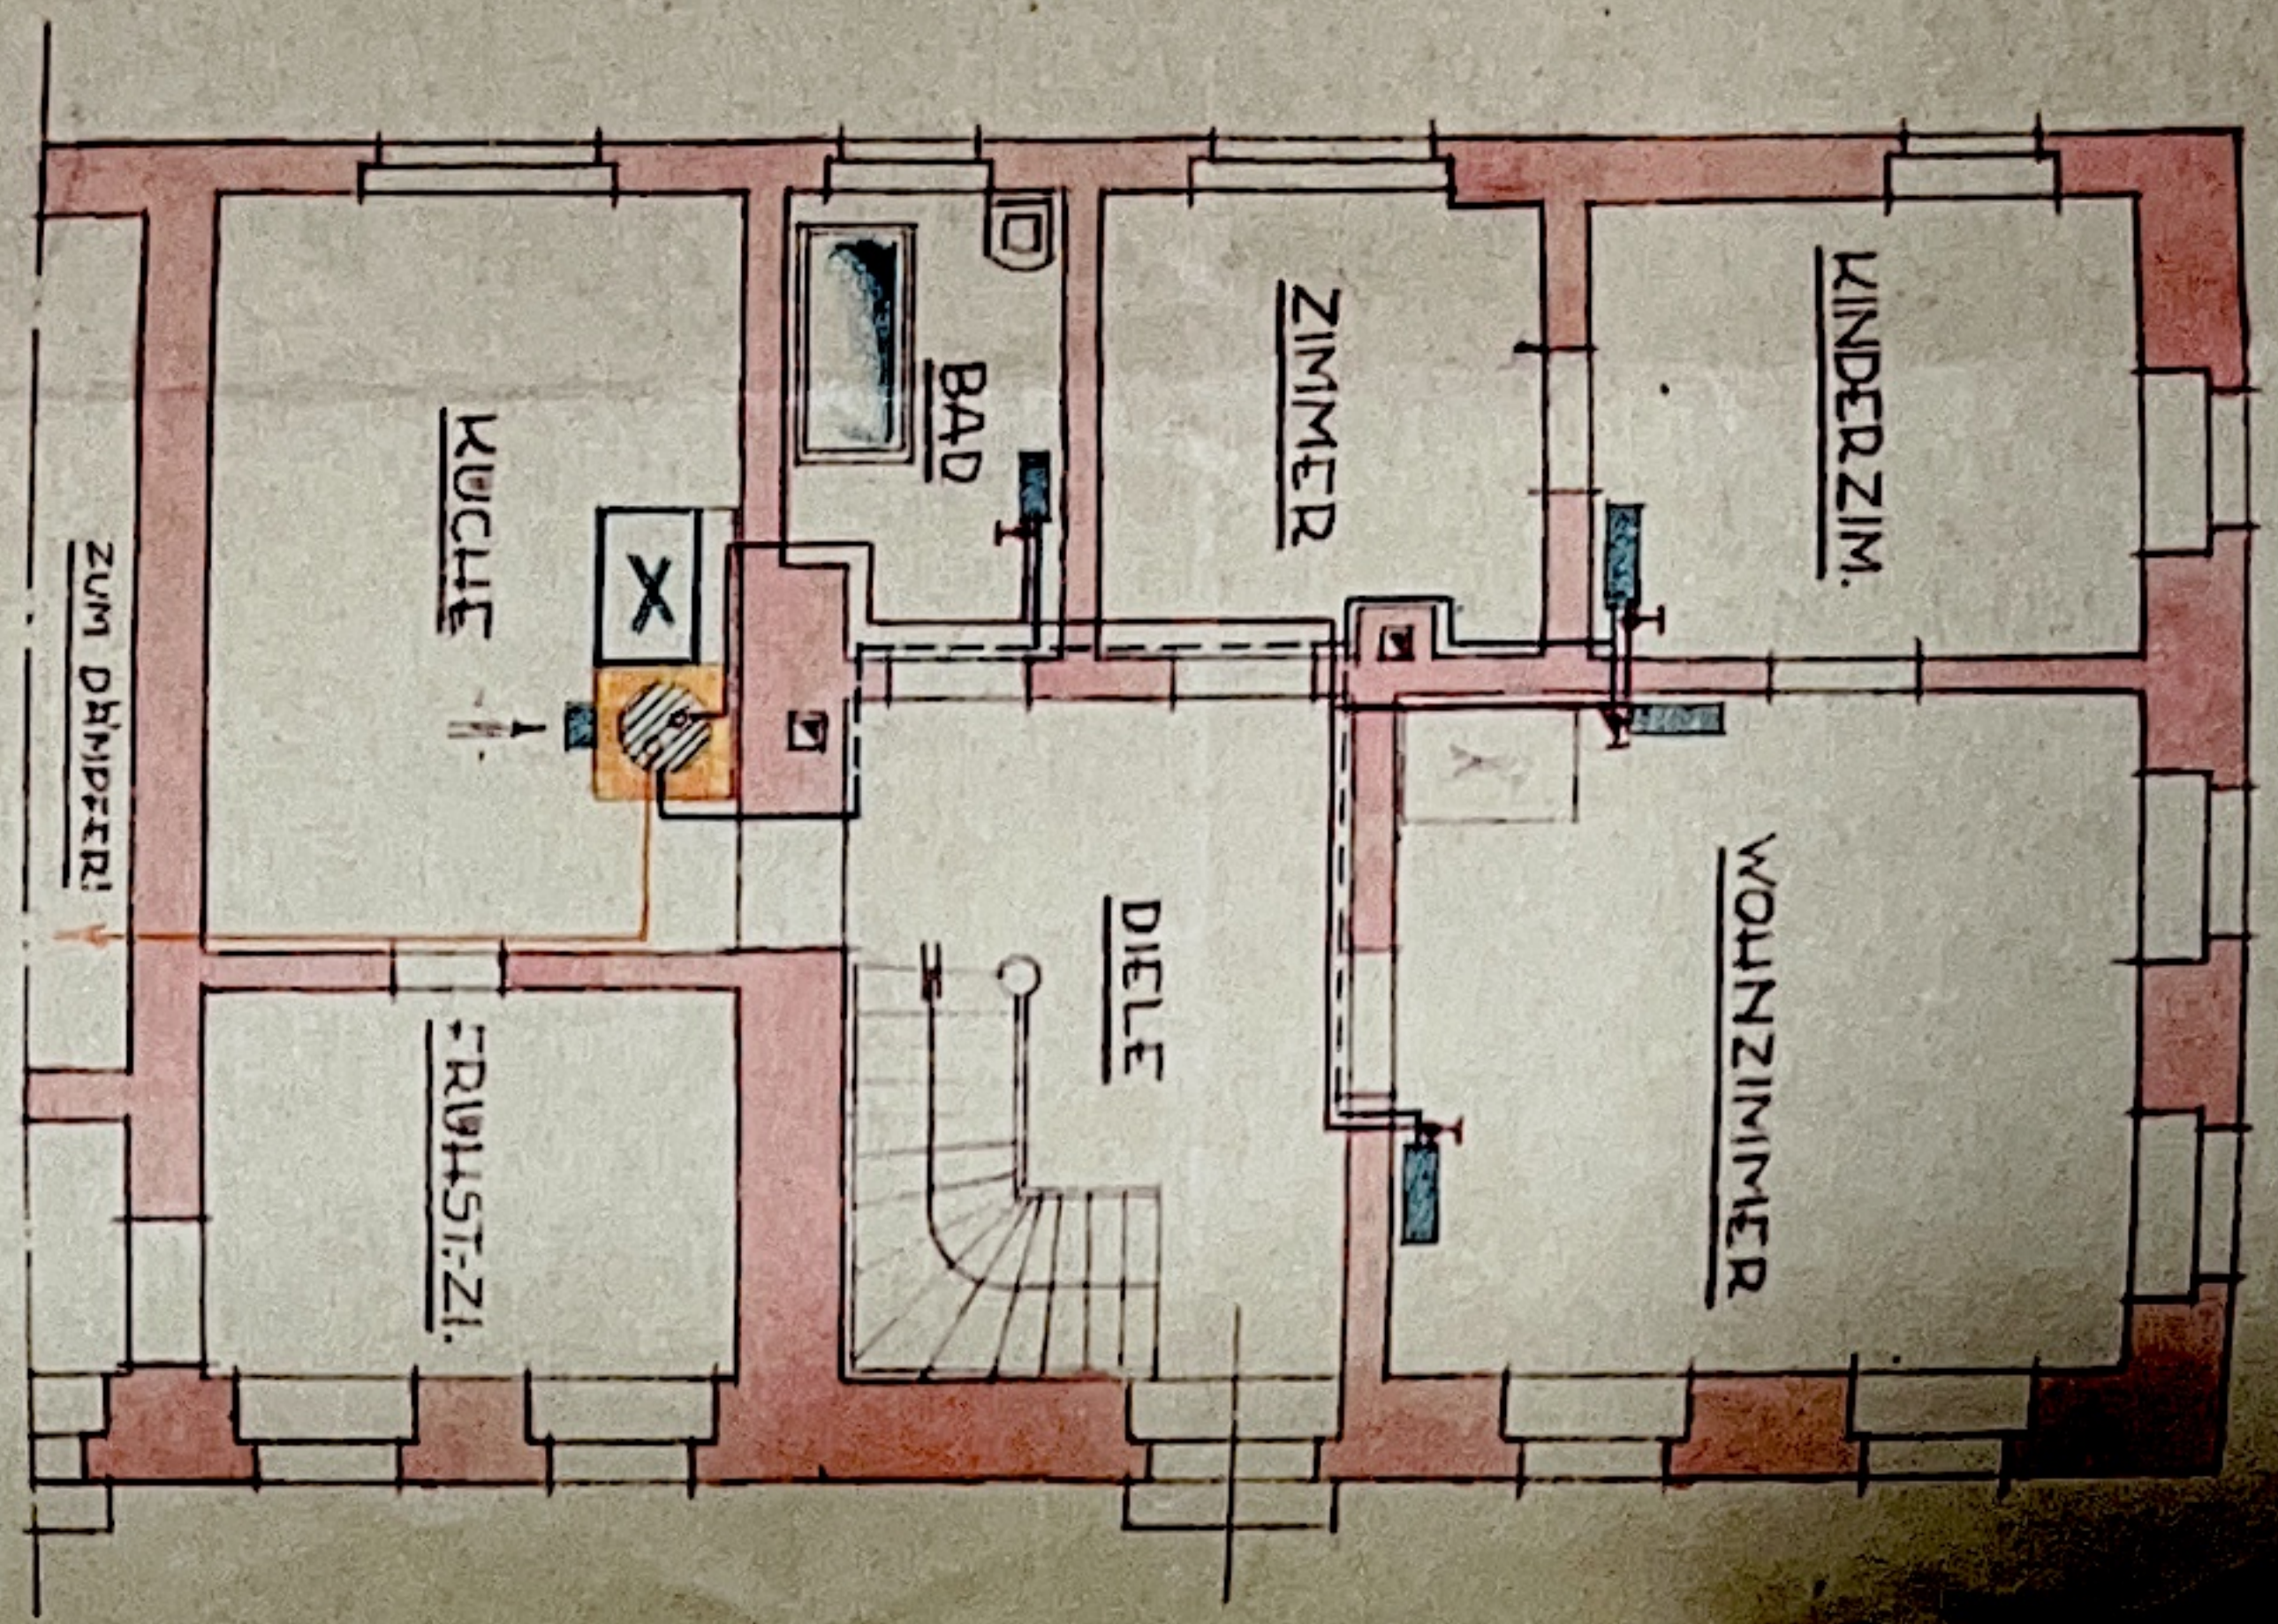

Gesehen,
Zwickau, den 2. März 1935
Gewerbe-Aufsichtsammt
Zwickau.

BAUHER

AUSFÜHRUNG

Moritz Buschmann



Maschinenfabrik
Lommatsch 1934
Abt. Wirtschaft

LOMMATZSCH AM 4. FEBR. 1934.

Planung zum Umbau des Wohnhauses u. Anbau eines Warthauses im Rittergut Grün i. V.
 Maßstab 1=1000


Str. Edwin Vorländer Grün Säng Nr 1622

Lageplan 1=1000

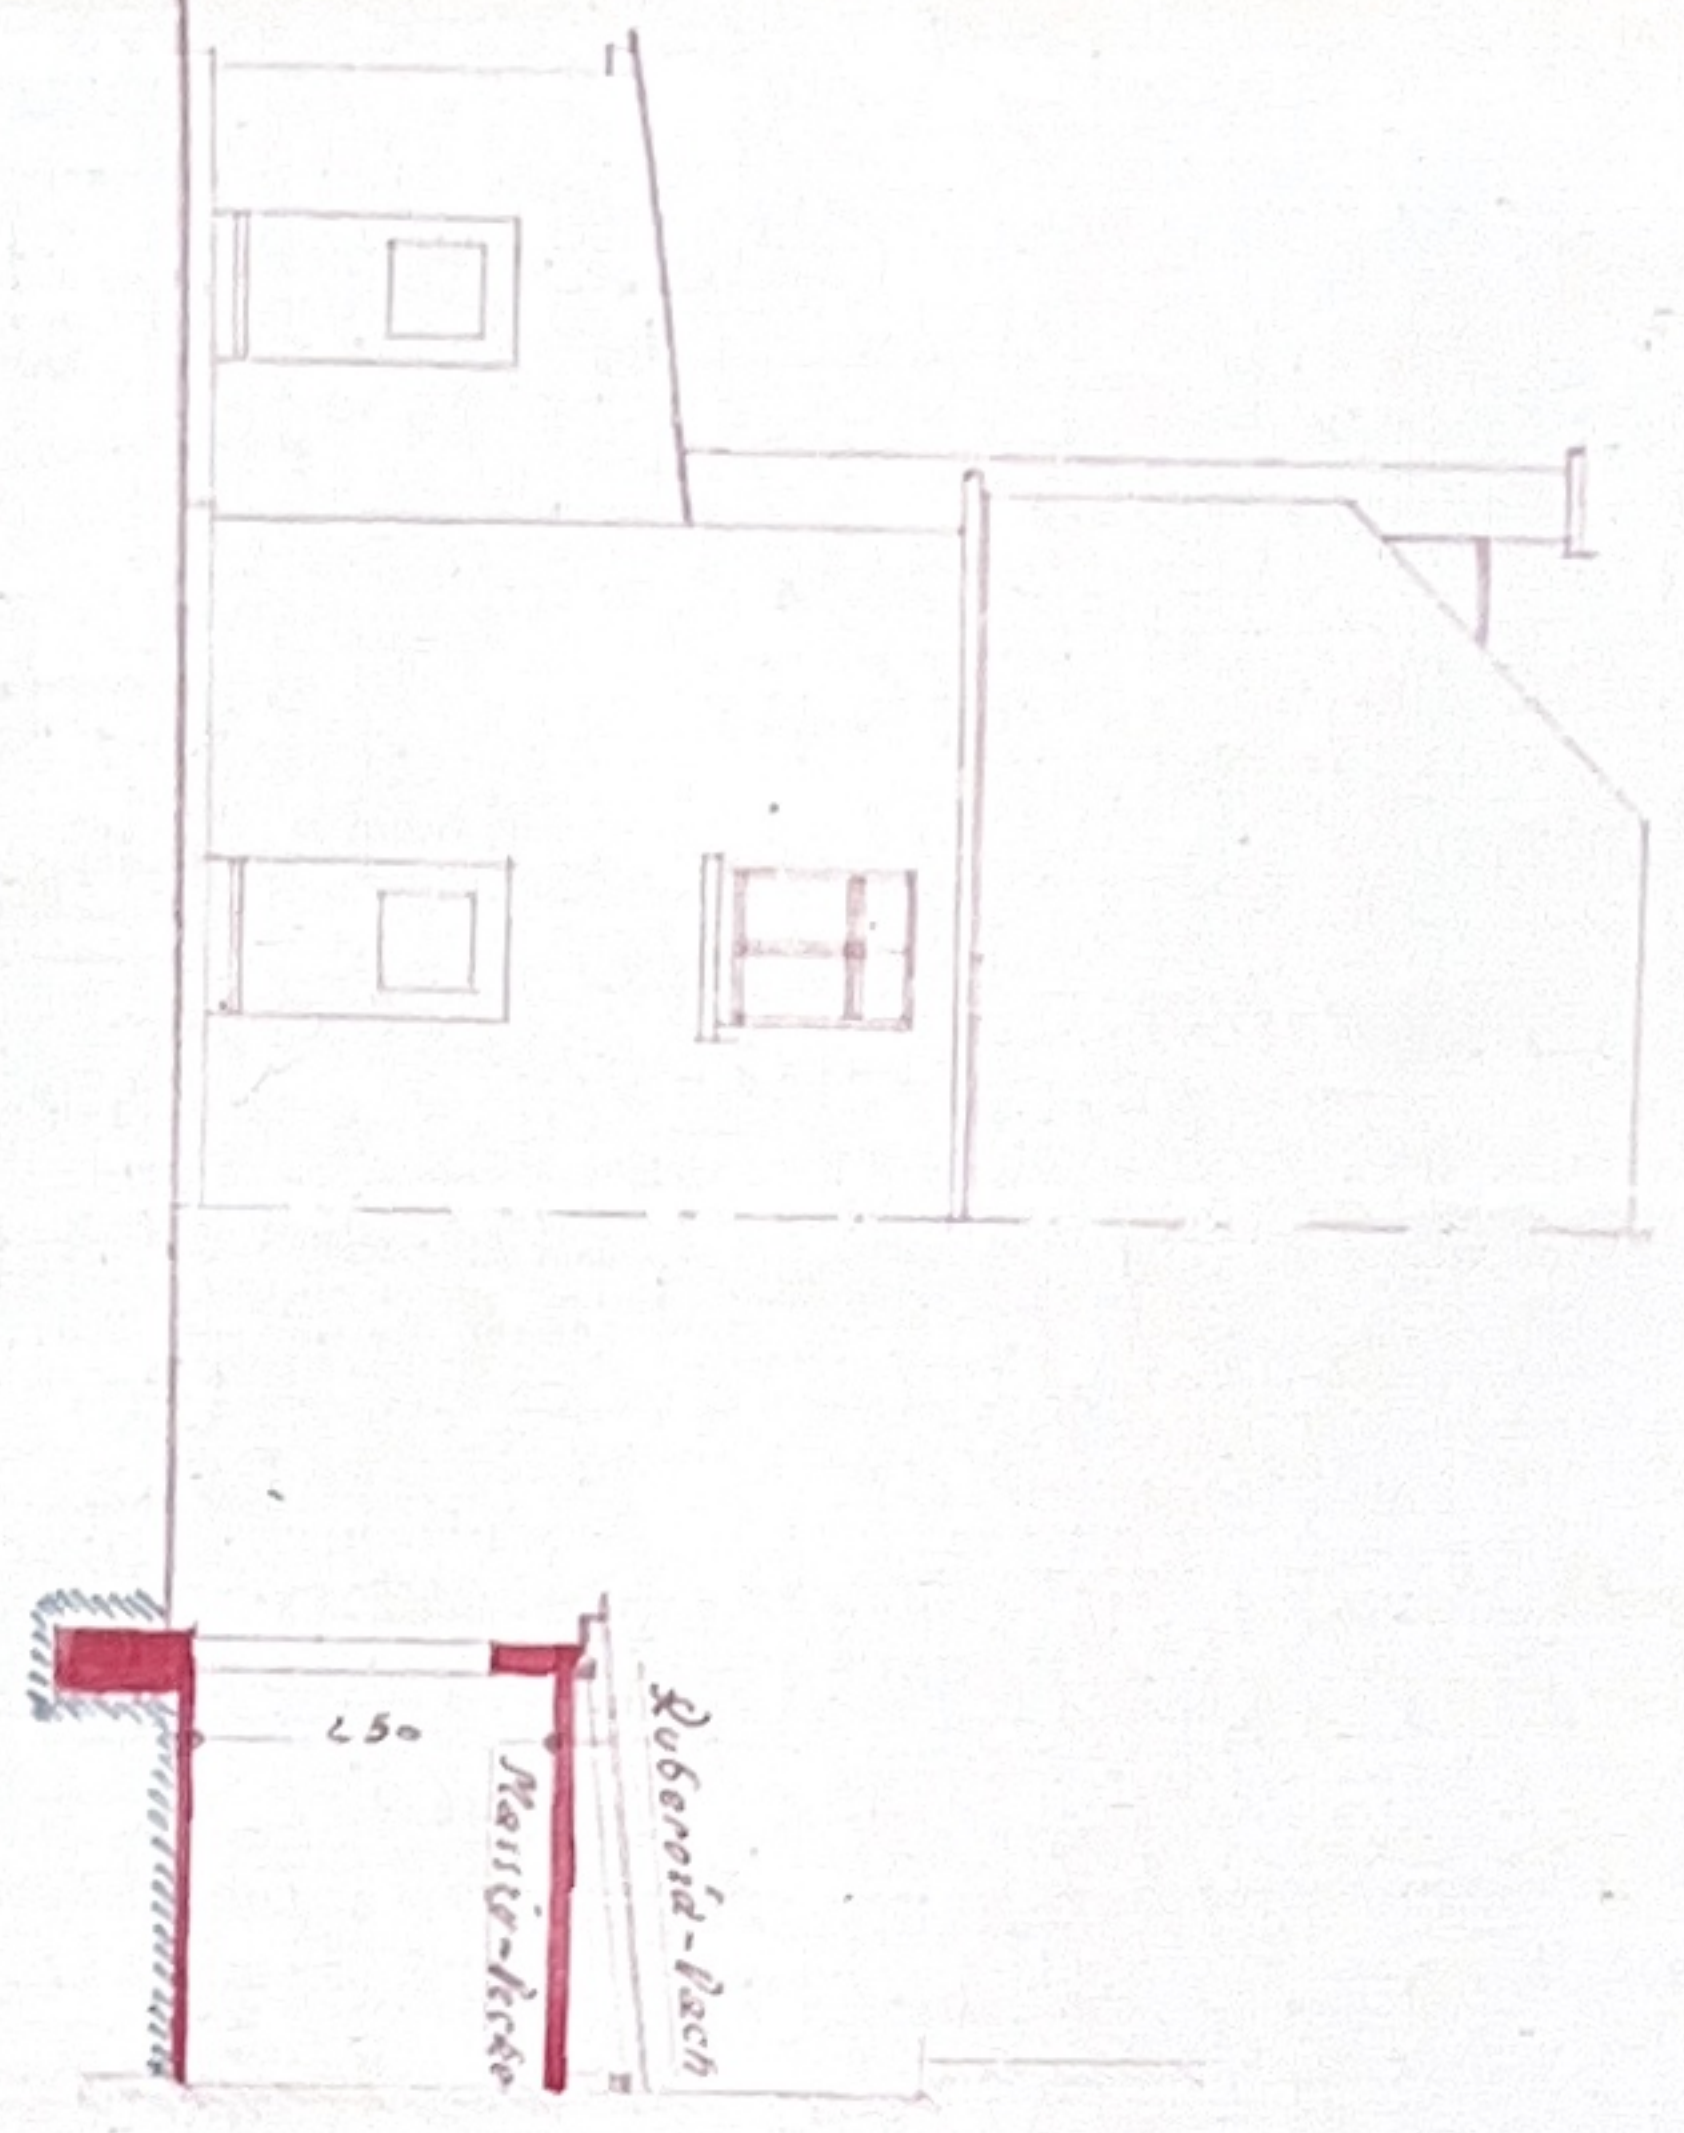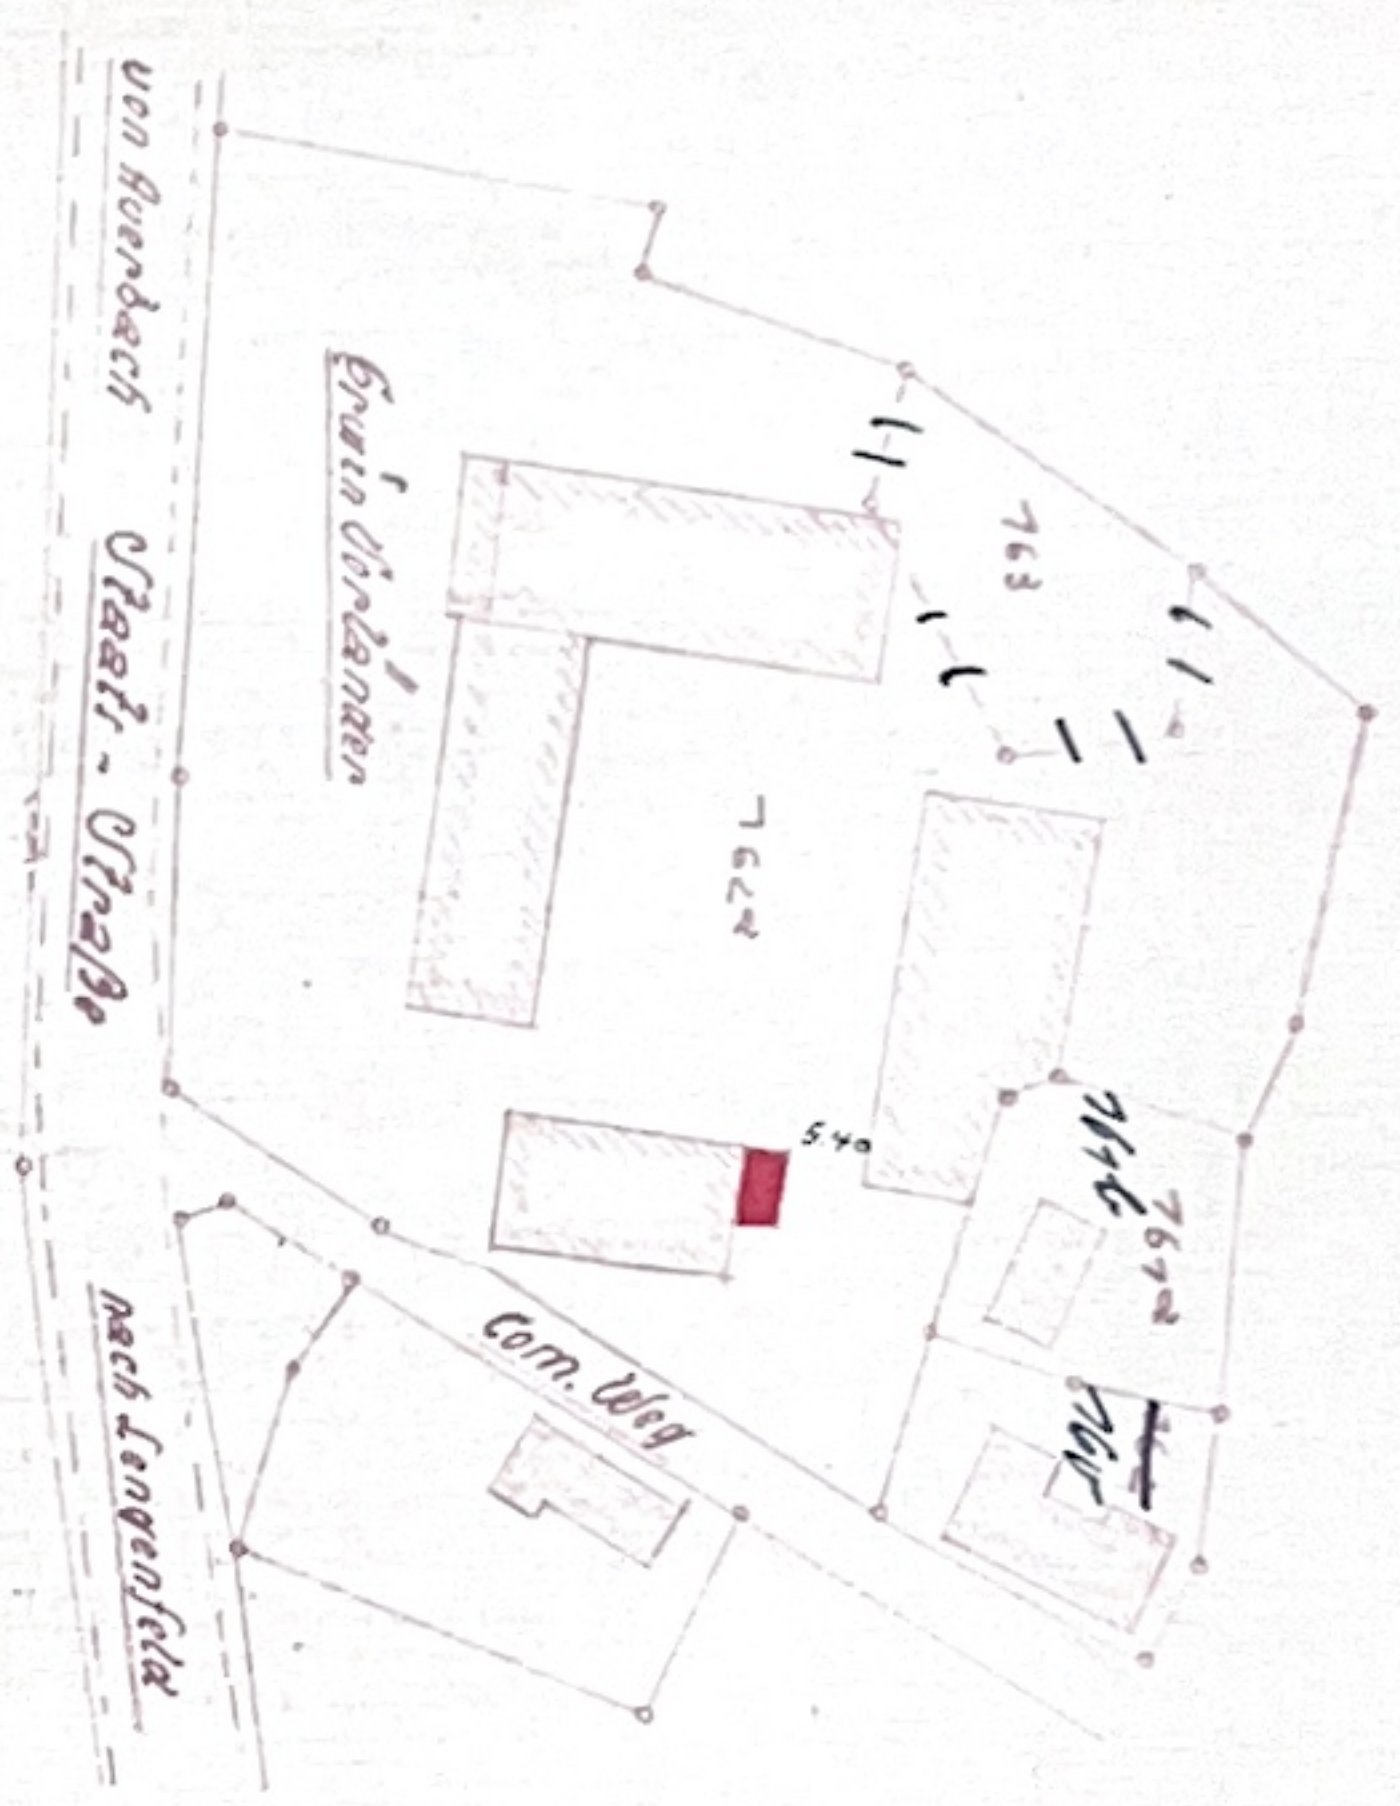

Hof-Ansicht

Schnitt

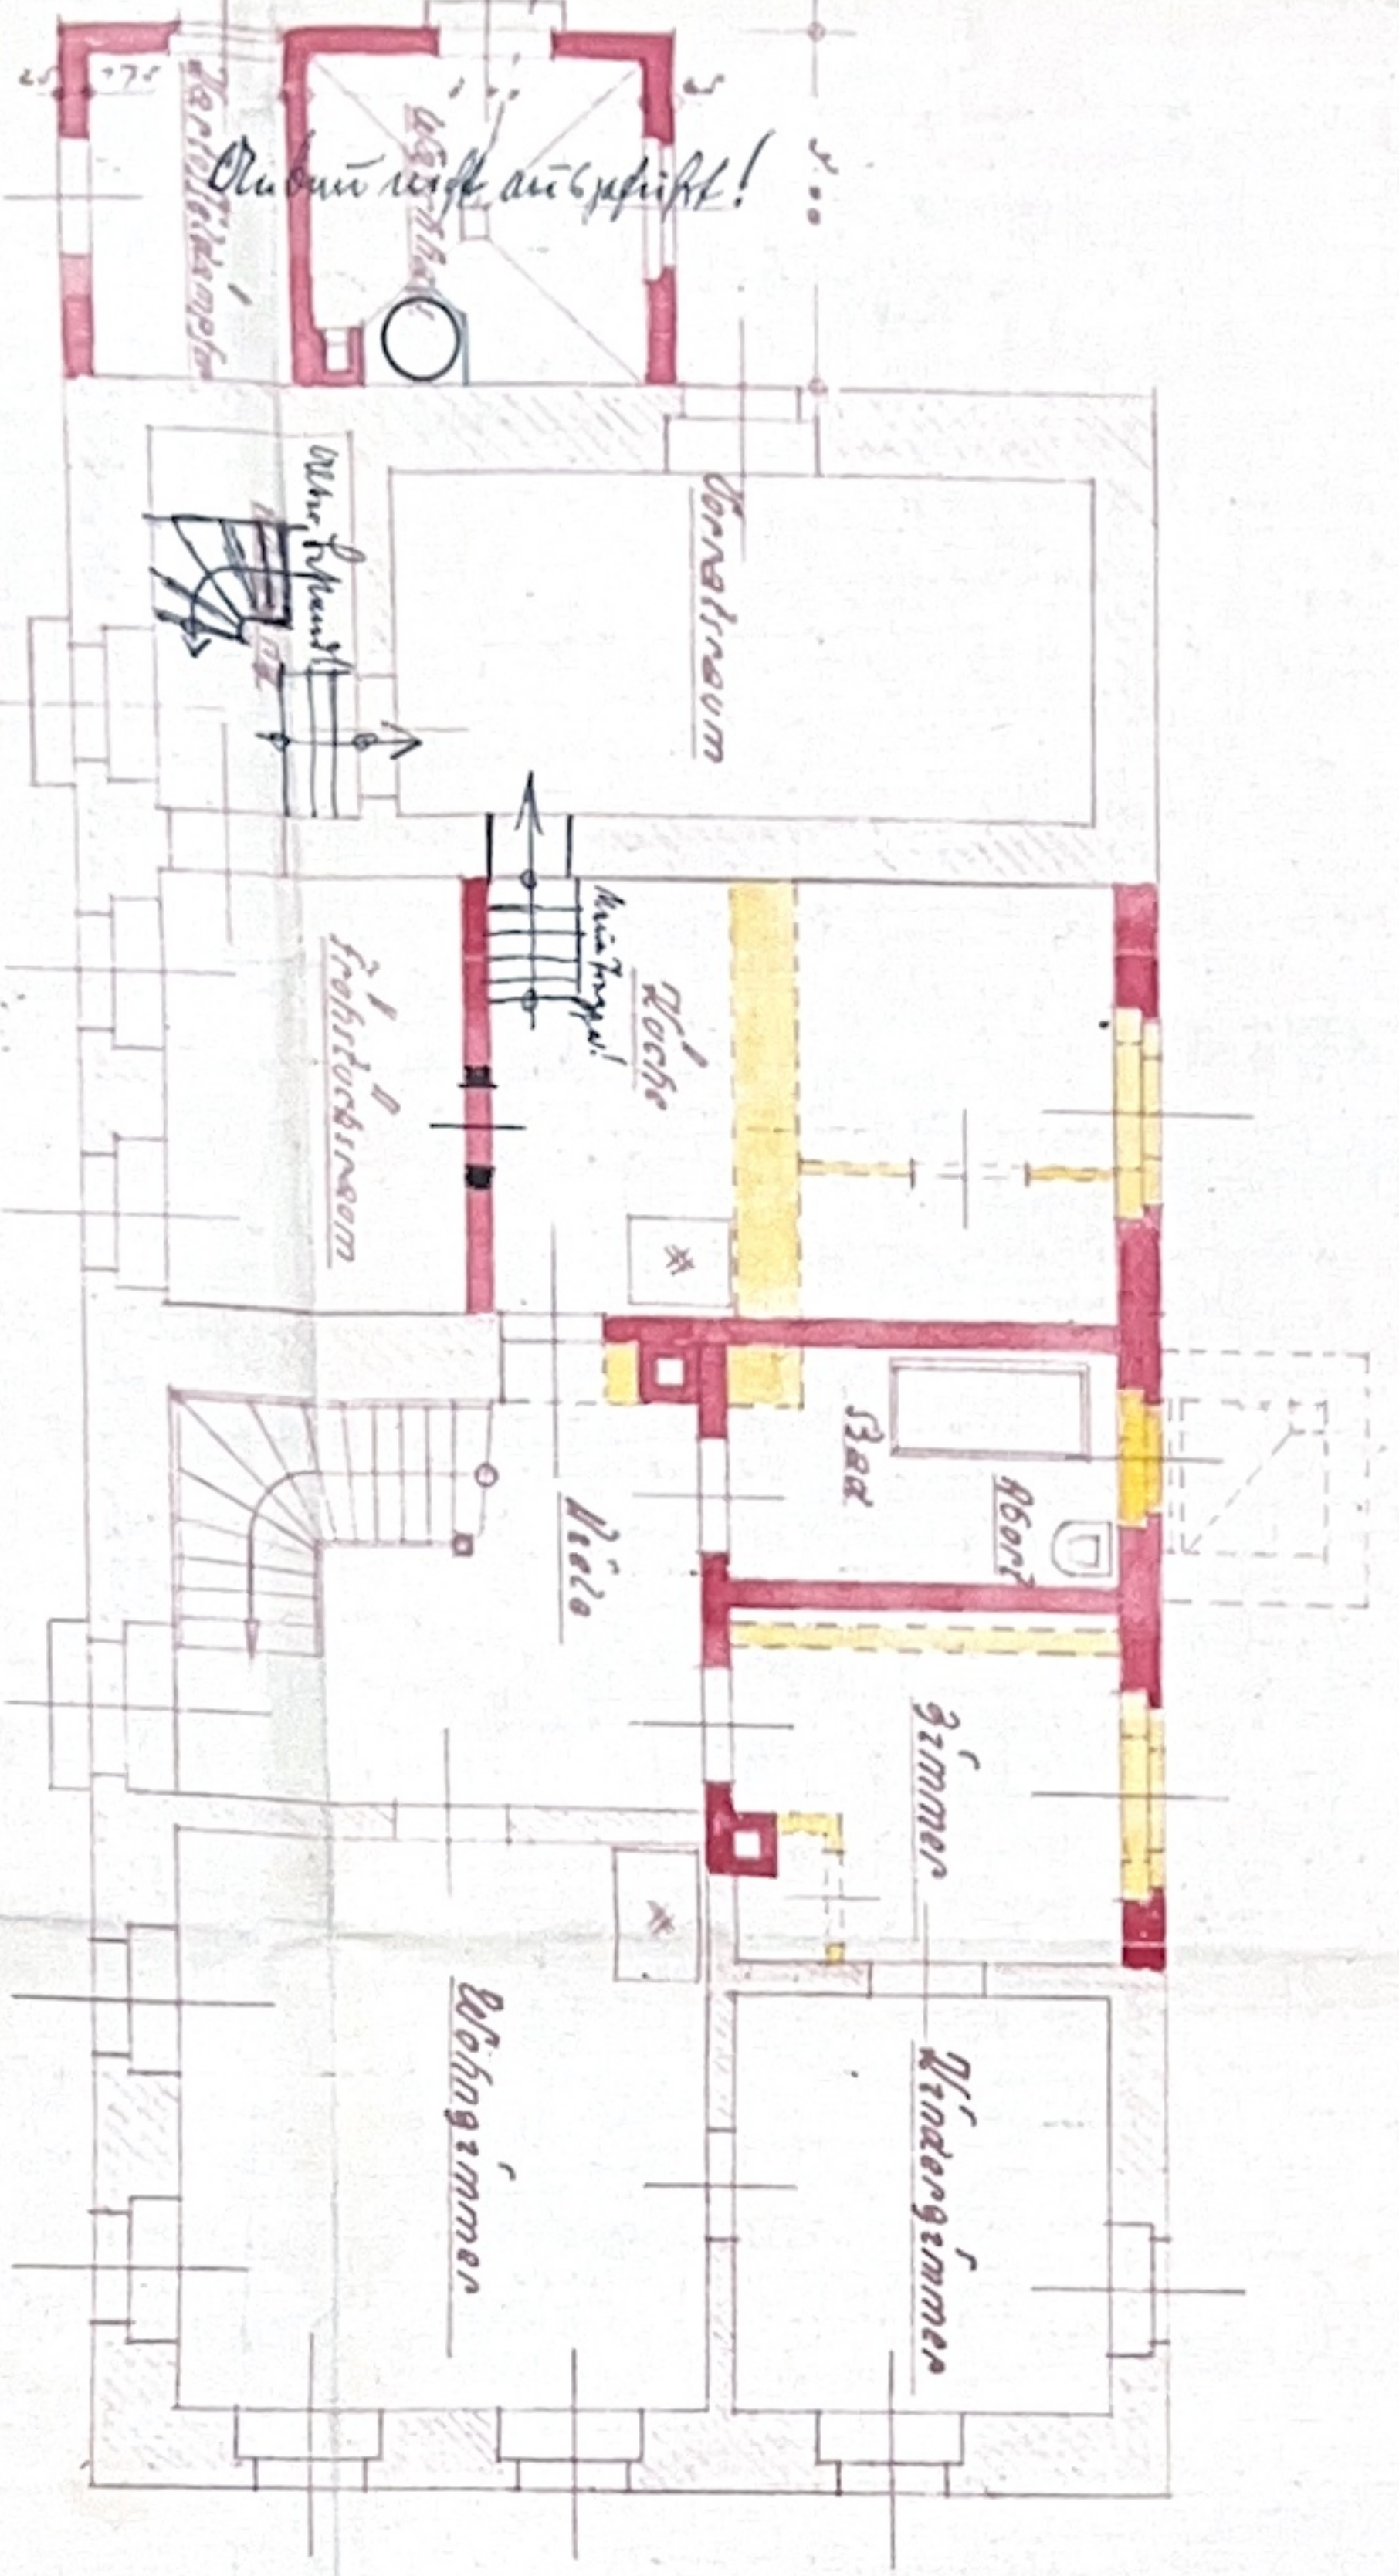


GEPRÜFT
 AUSSCH. 8.3. 1935
 BAUSACHVERSTÄNDIGER

Bauherr: Edwin Vorländer
 2. B.
 Bauherr: Otto Wolf
 Wildenau, V.
 Zimmer: Lengen


Erdgeschoss

Stallerweiterung im Rittergut Grün, Parz. 162 a. (Heute Nr. 2)

H. H. H. H. H.

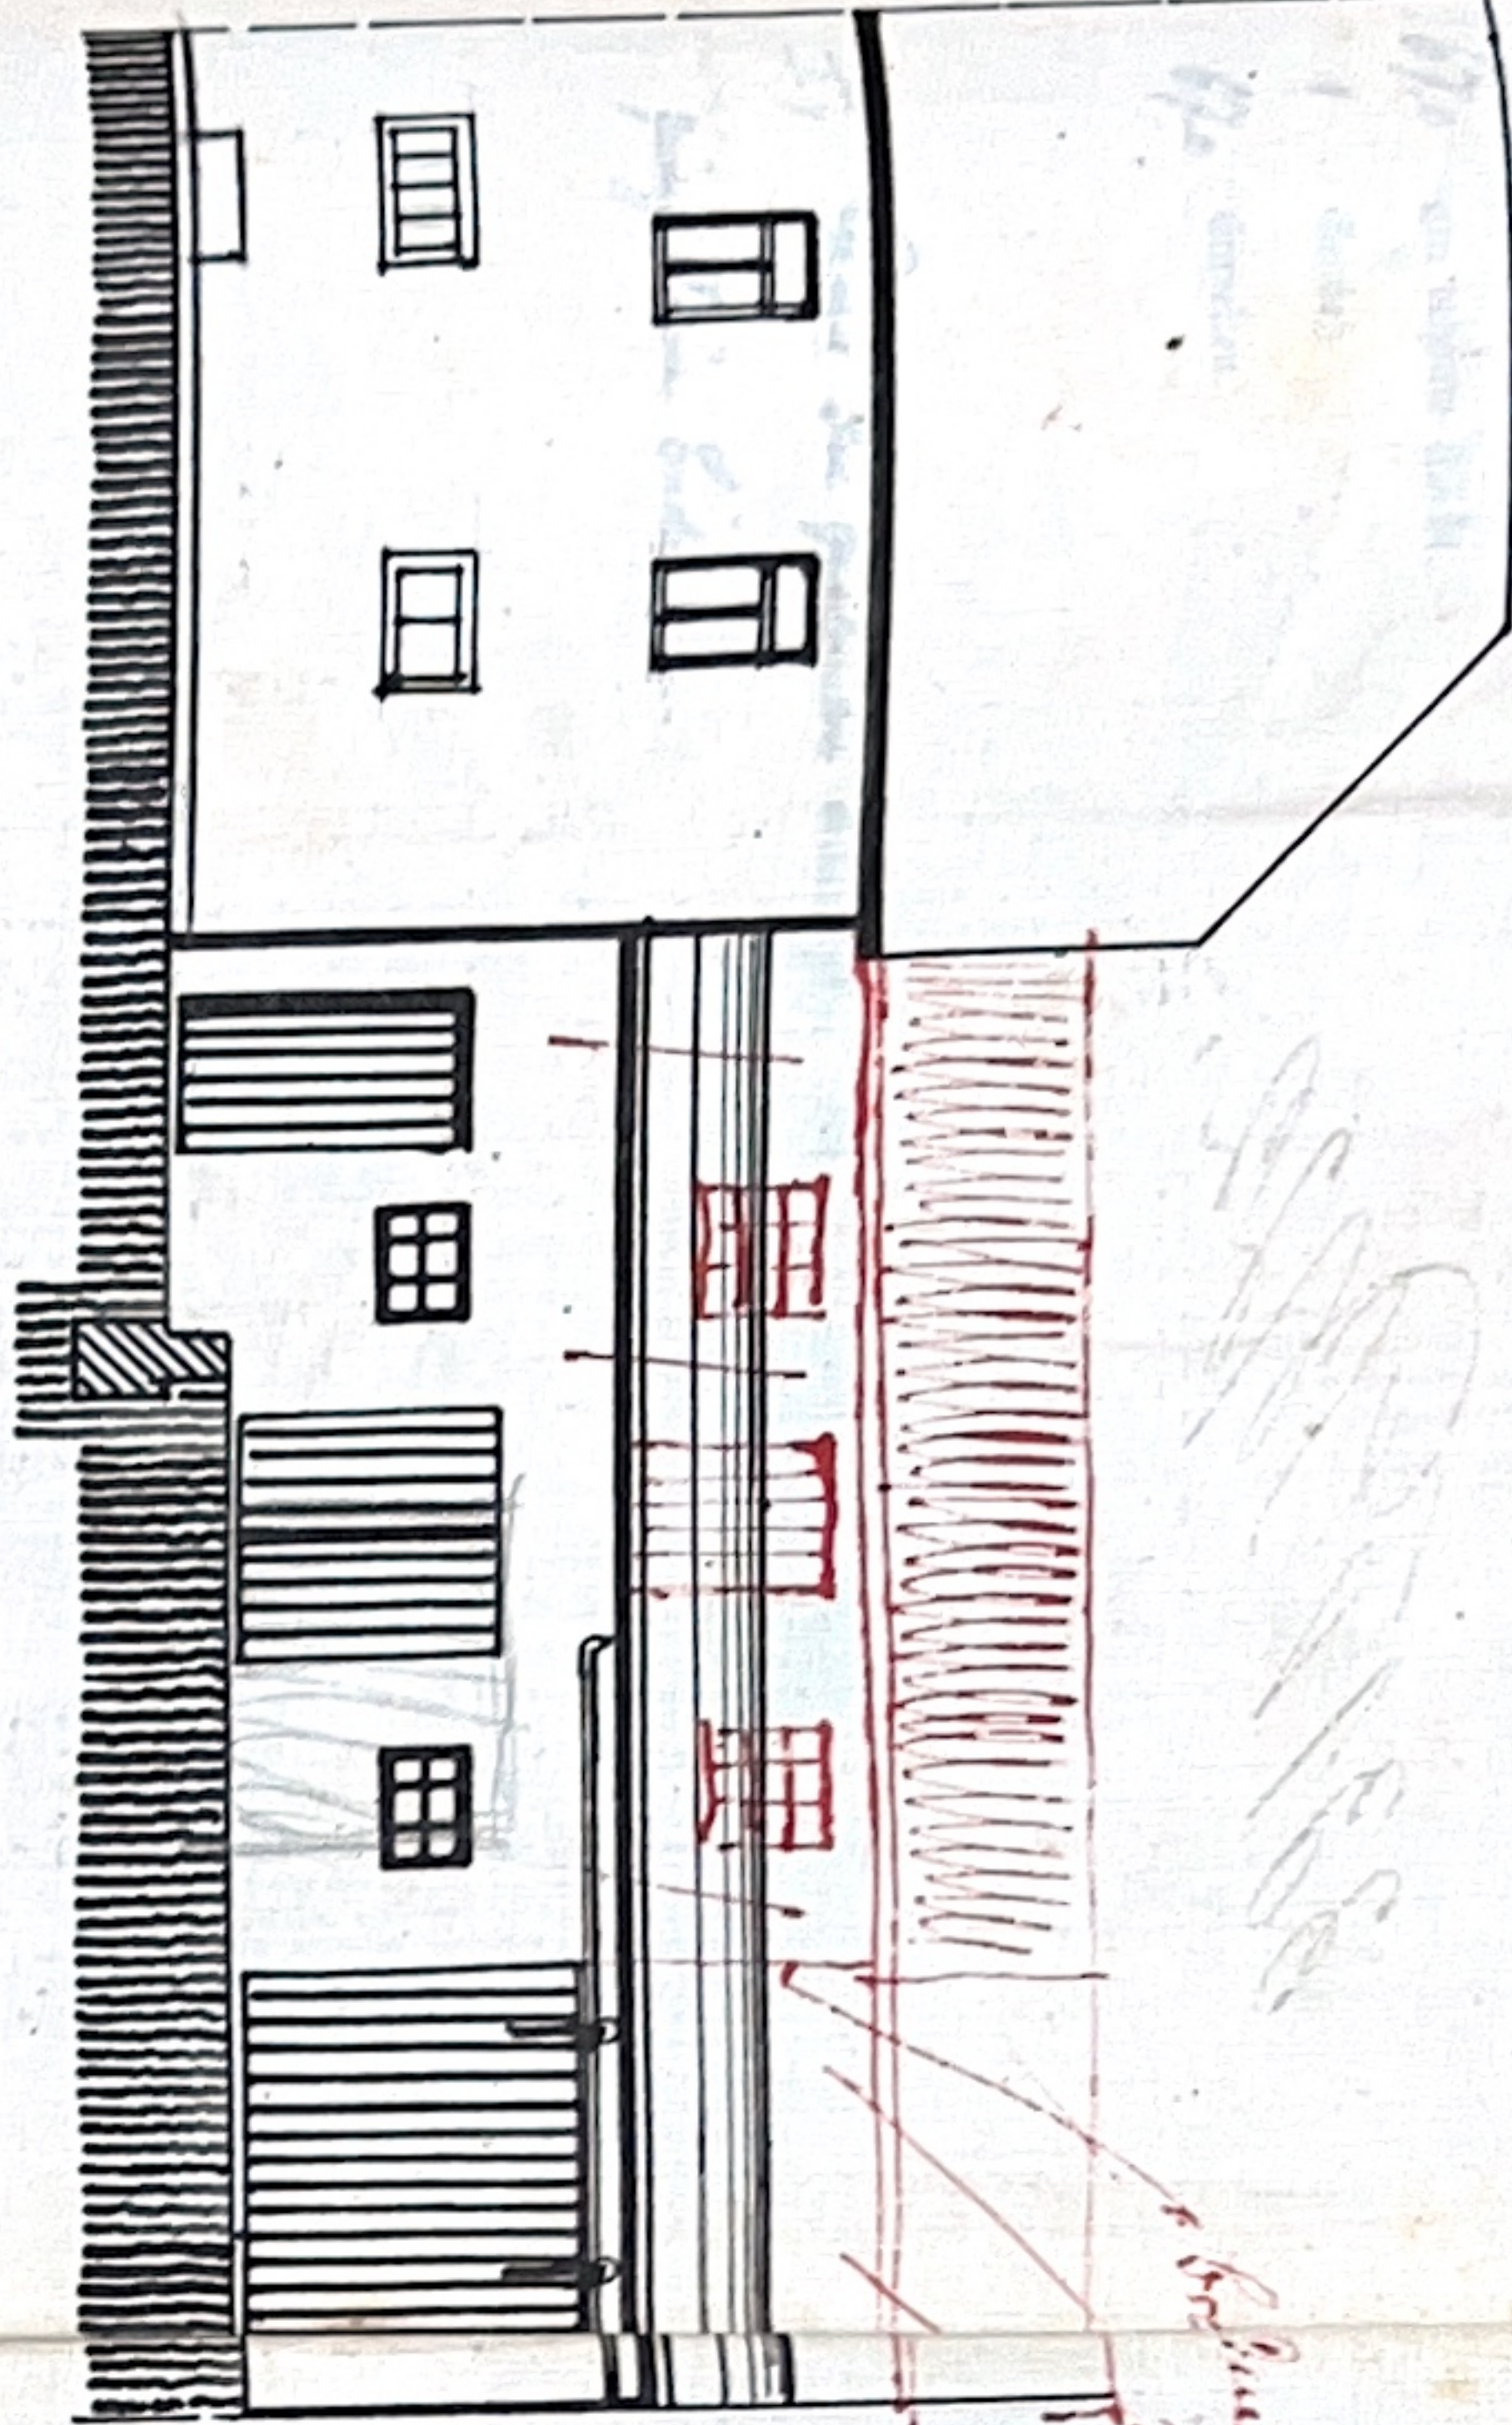

Kof - Seite.

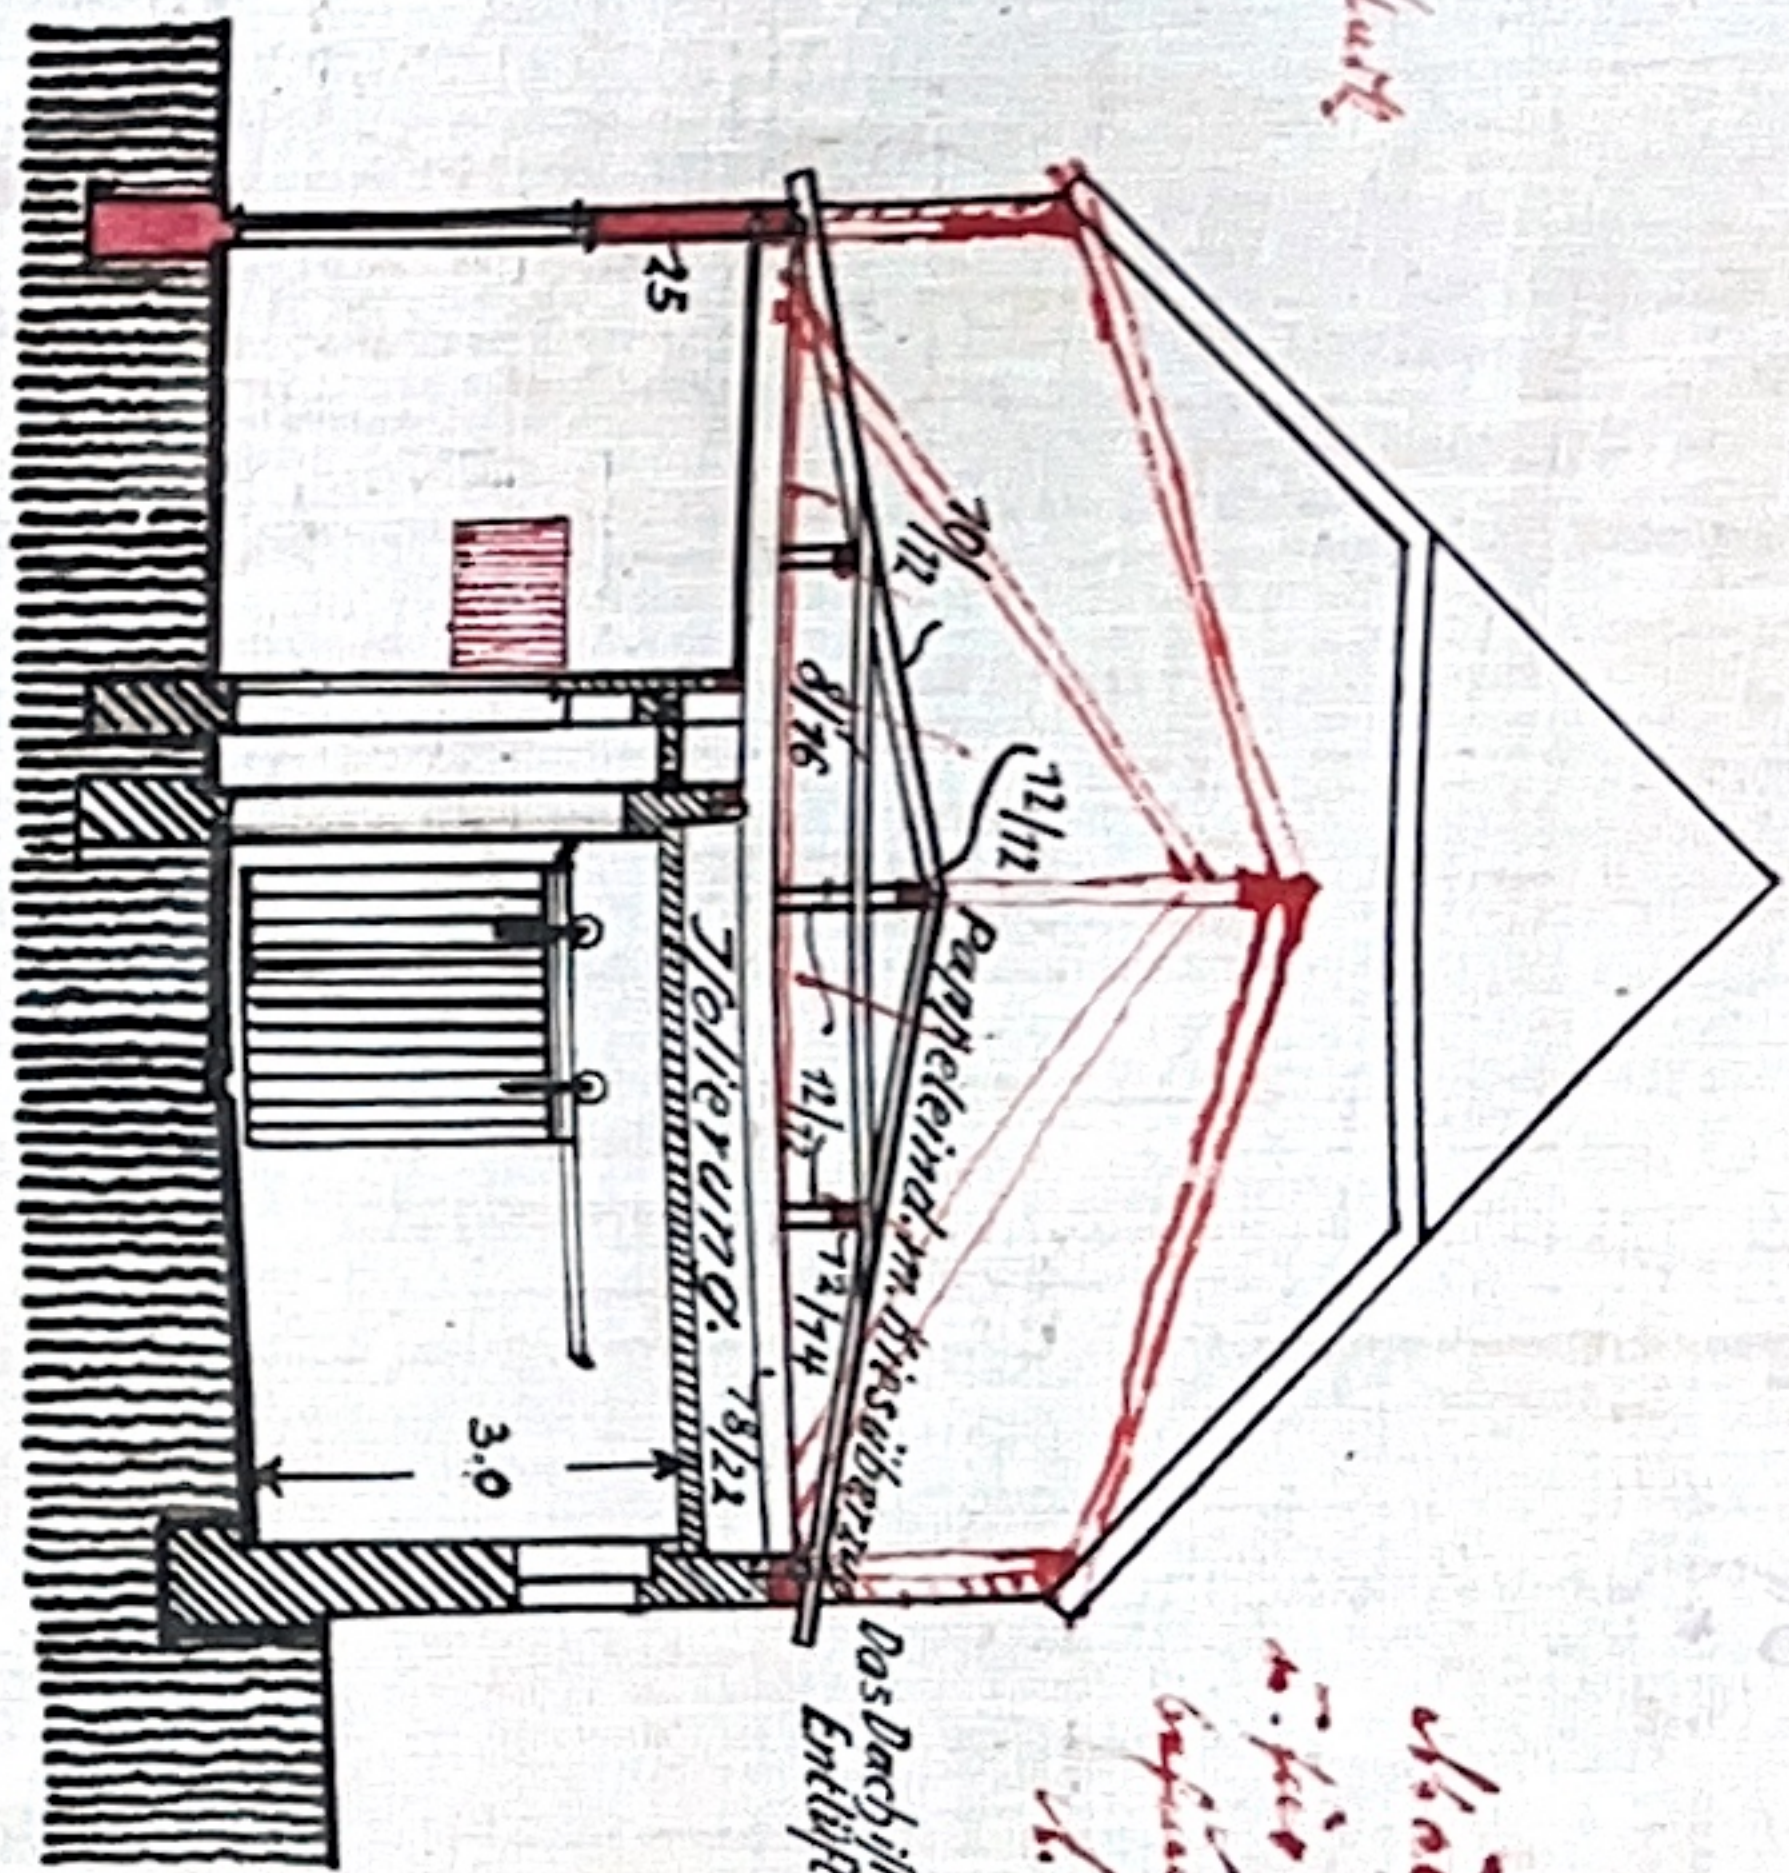


Querschnitt.

Bauber: *Erwin Wöhrer*.


Bauleiter: *Dr. Josef Wöhrer*.

Erwin Wöhrer.


1:1000.

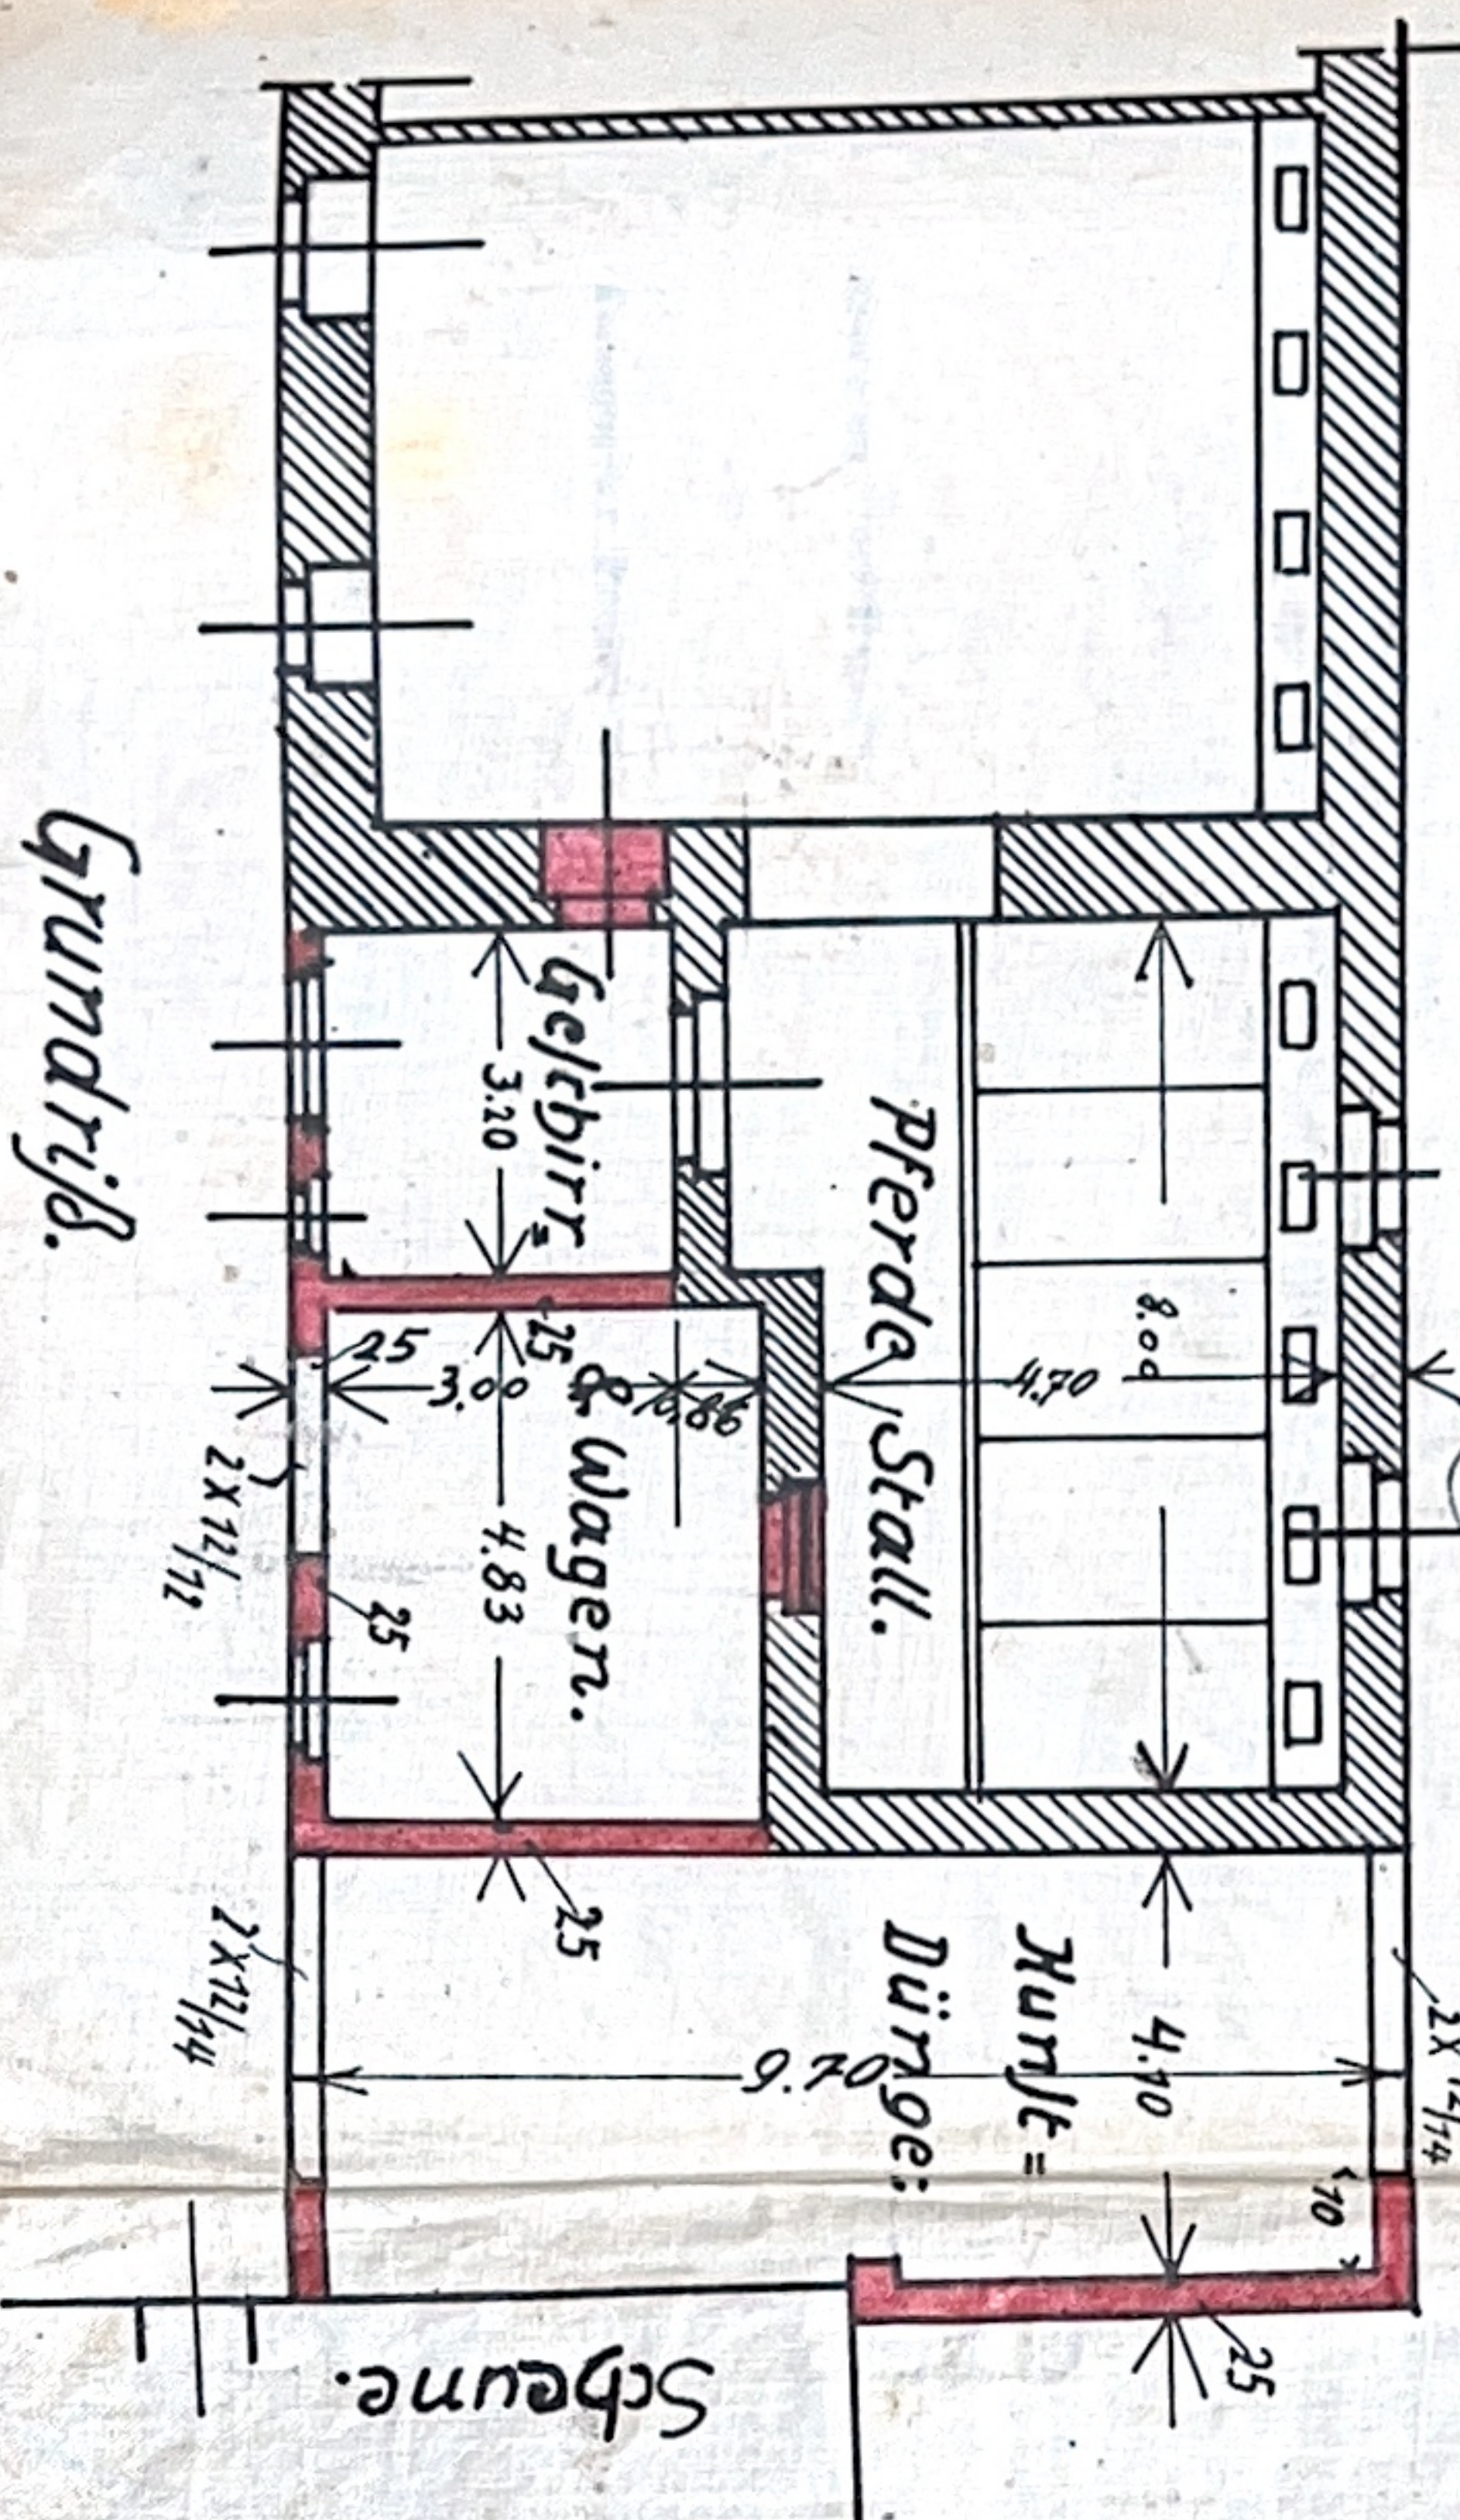

Grundriß.

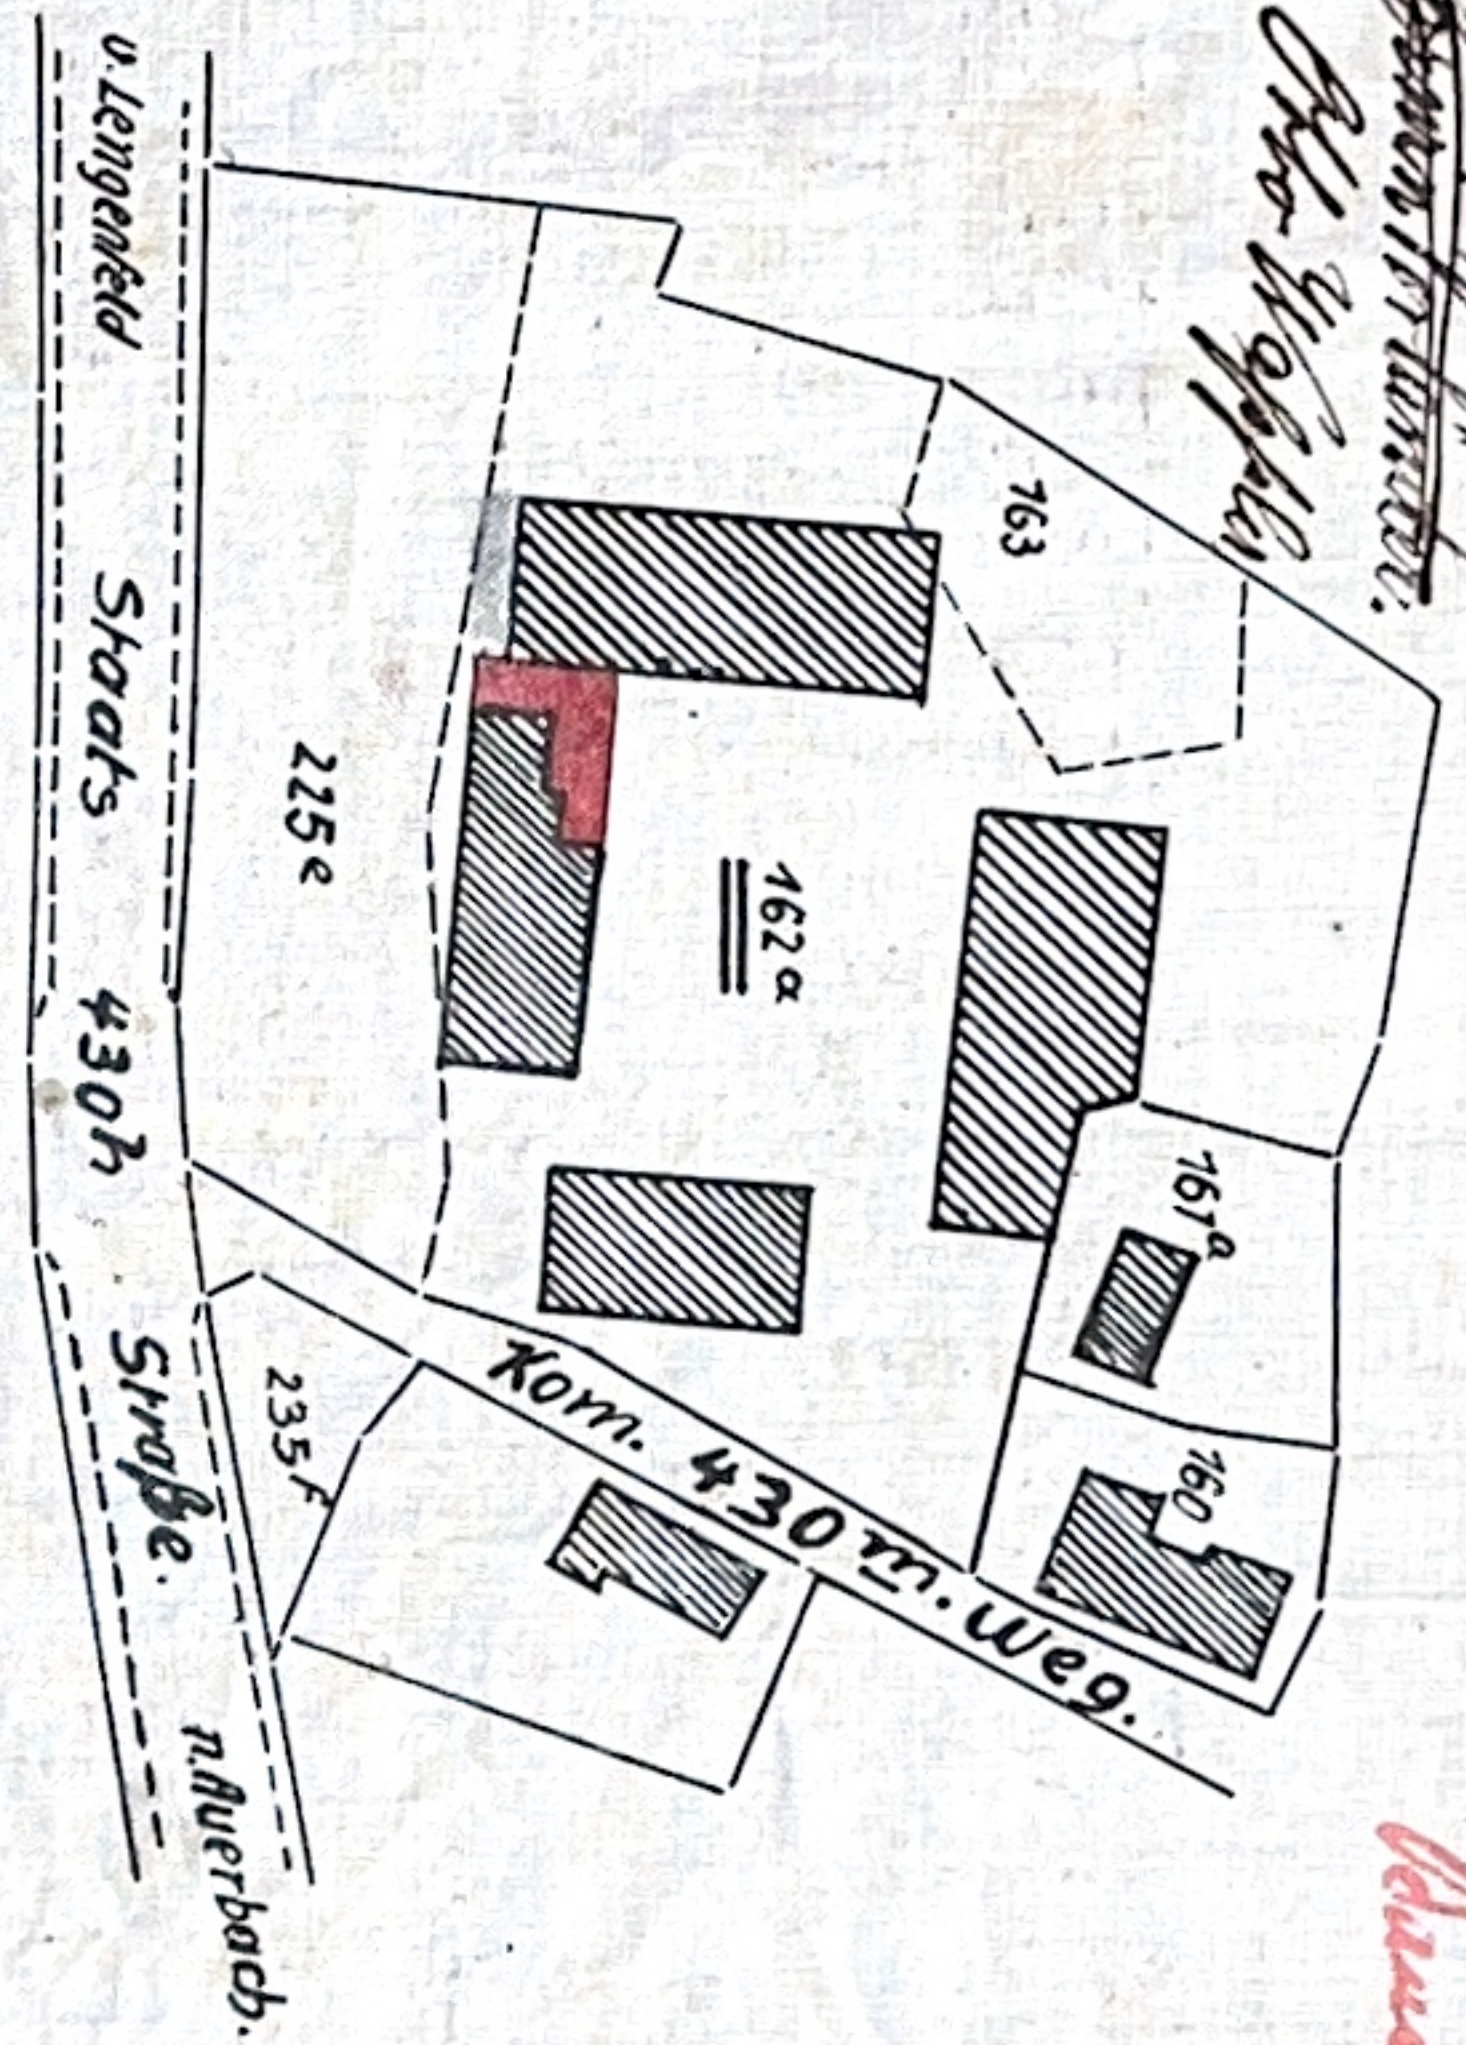

Maßstab 1:100.

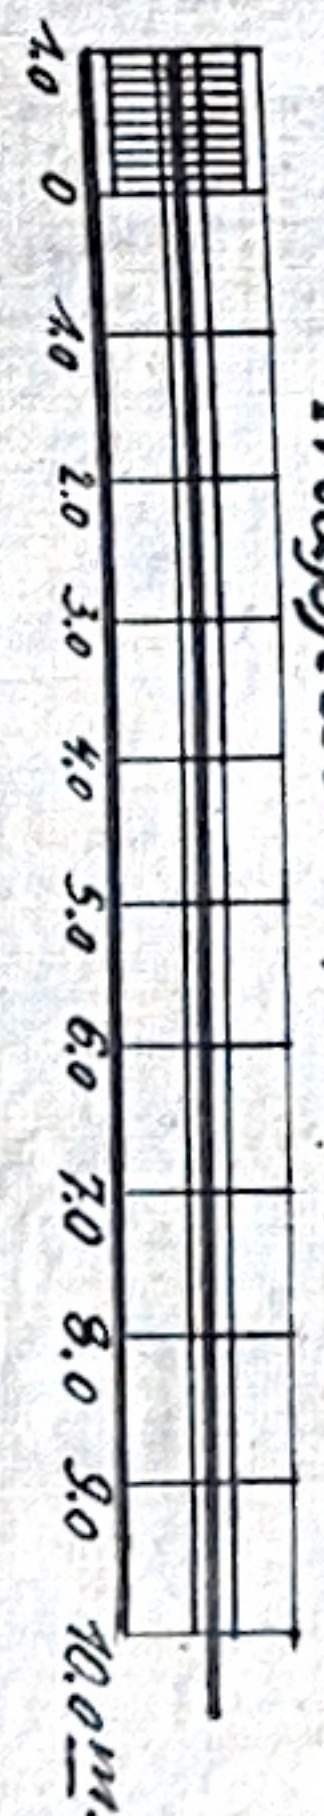

17

