

N



Ideen, die bestehen.
Rhomberg Bau




Hofsteigstraße Hard

TOP W16

2 Zimmerwohnung
1.Obergeschoss

Wohnnutzfläche: 53.0 m²
Terrassenfläche: 14.4 m²

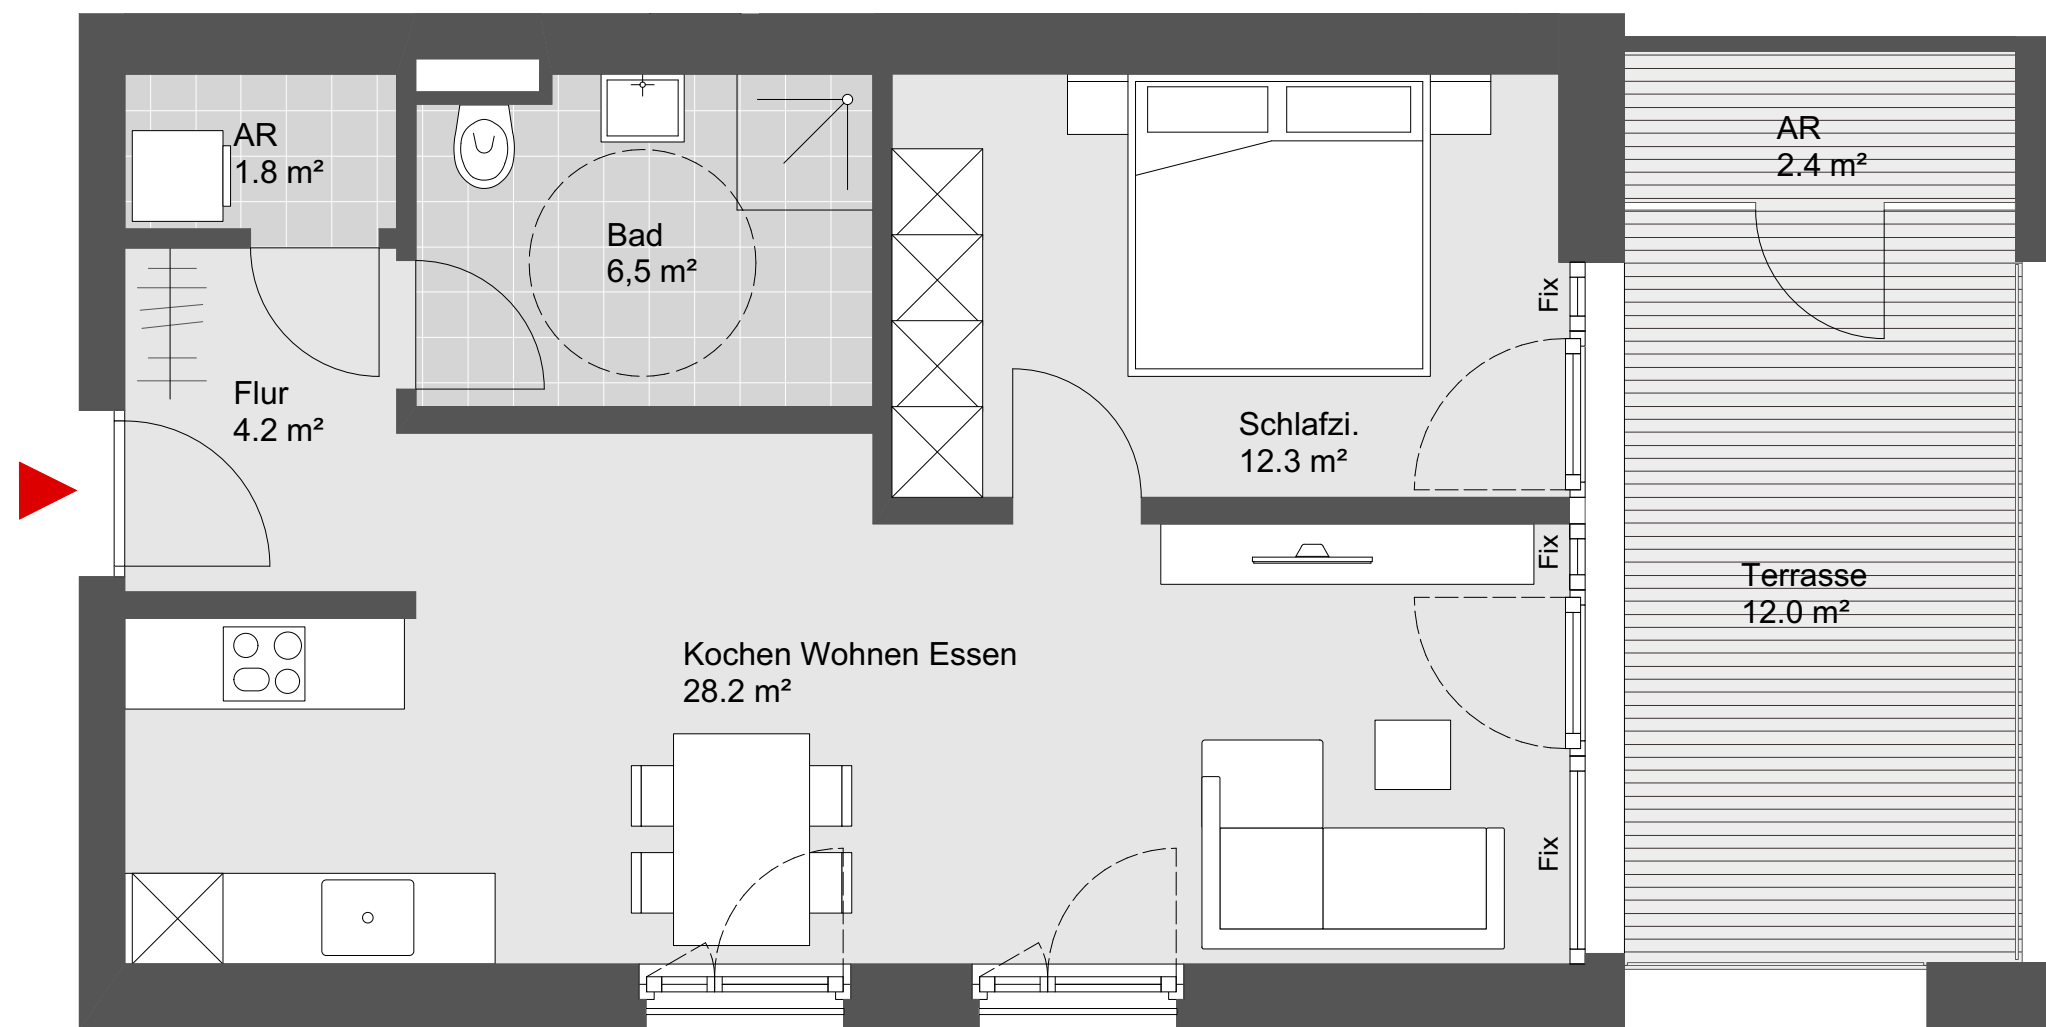

Übersichtsplan



Symbolbild



Grundriss - Maßstab 1:50

