

SUPERFICIES CONSTRUIDAS TOTALES

PLANTA BAJA

Vivienda cerrada	68,00 m ²
Porche exterior (50 %)	1,80 m ²
Patio (0 %)	3,05 m ²

PLANTA PISO

Vivienda cerrada	43,20 m ²
------------------	----------------------


PLANTA CUBIERTA

Solarium+escalera (0%)	48,50 m ²
------------------------	----------------------

**15 VIVIENDAS UNIFAMILIARES
ADOSADAS CON PISCINA**

PARCELA 10, PLANTA BAJA

ESCALA: 0 1 2

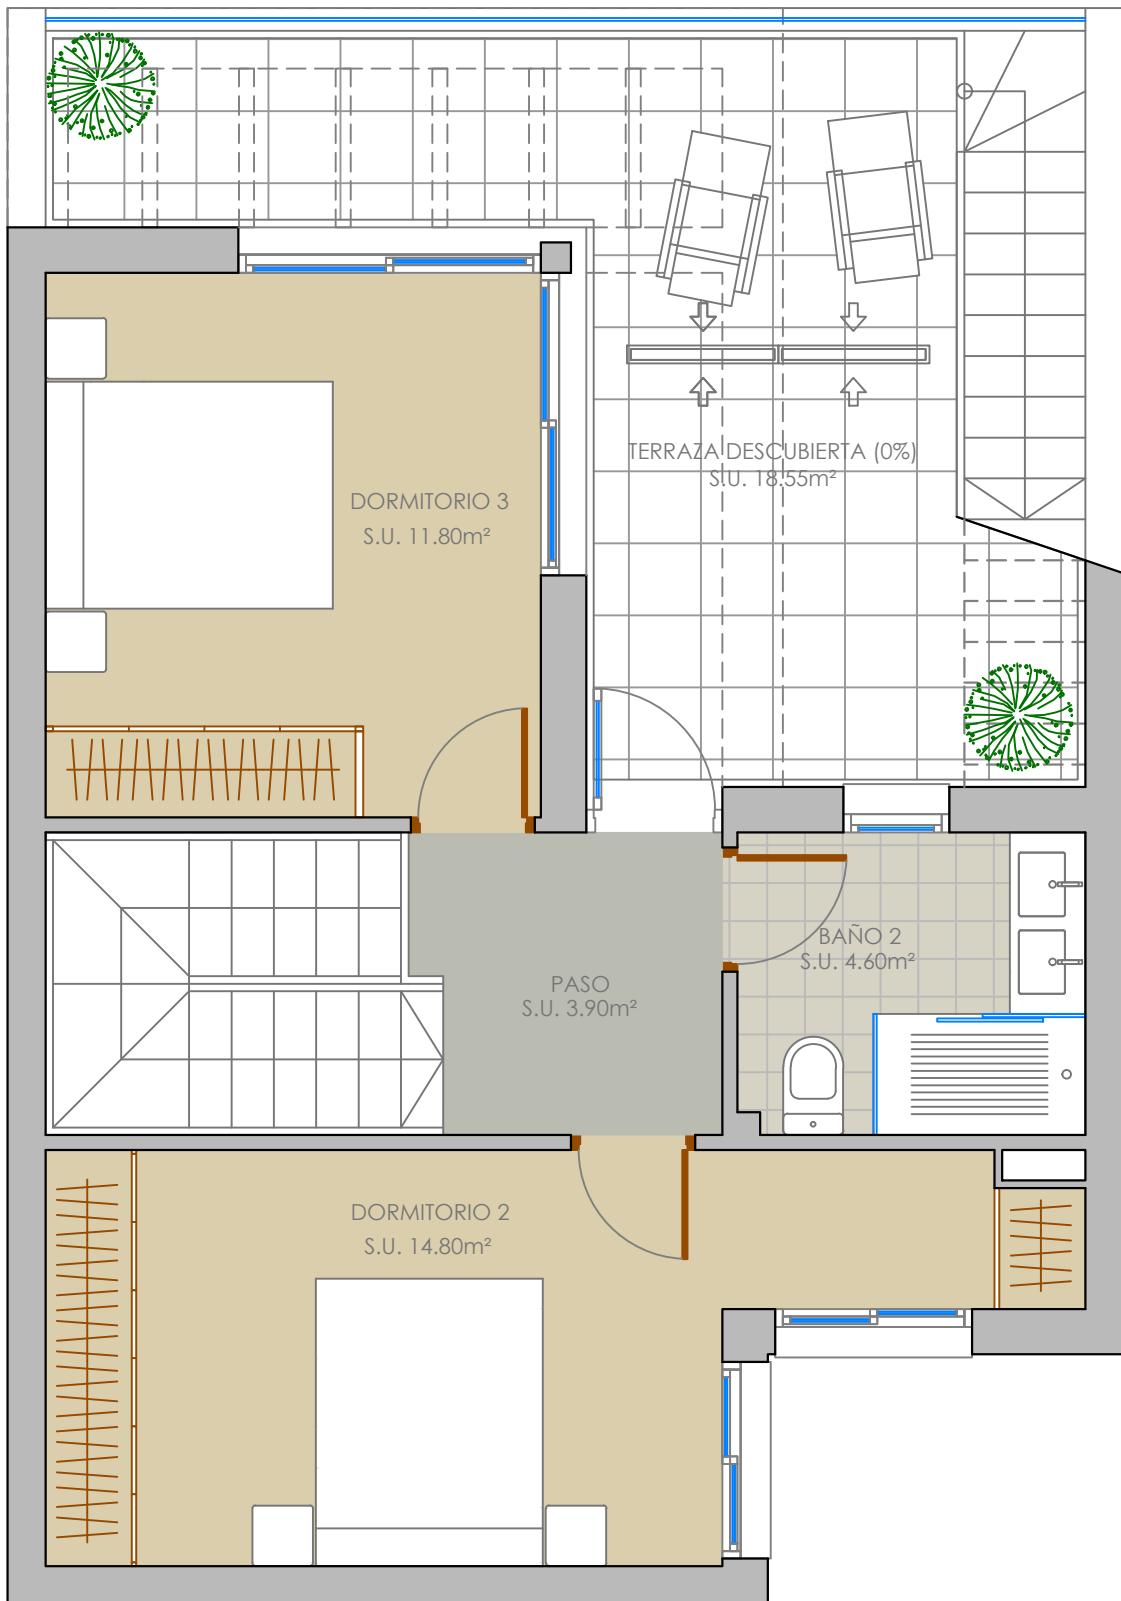


SUPERFICIES CONSTRUIDAS TOTALES	
PLANTA BAJA	
Vivienda cerrada	68,00 m ²
Porche exterior (50 %)	1,80 m ²
Patio (0 %)	3,05 m ²
PLANTA PISO	
Vivienda cerrada	43,20 m ²
PLANTA CUBIERTA	
Solarium+escalera (0%)	48,50 m ²

15 VIVIENDAS UNIFAMILIARES
ADOSADAS CON PISCINA

VIVIENDA TIPO 1-B (PARCELAS)

ESCALA: 1/50 0

1

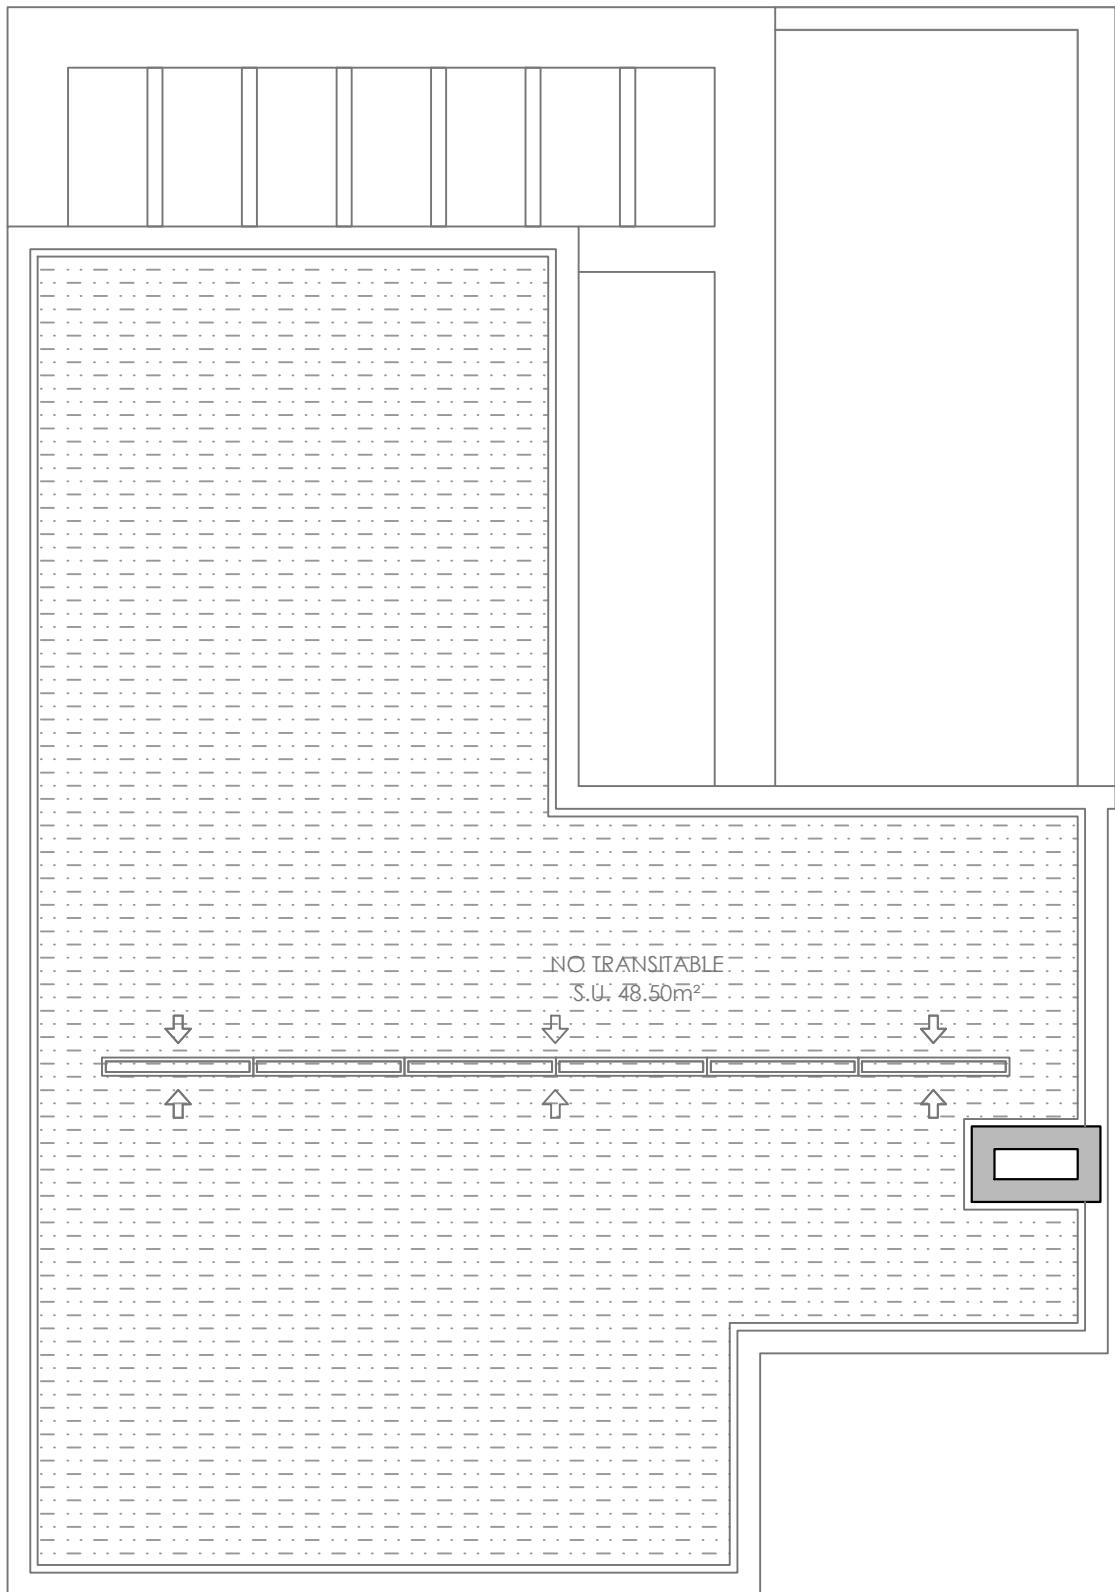

15 VIVIENDAS UNIFAMILIARES
ADOSADAS CON PISCINA

VIVIENDA TIPO 1-B (PARCELAS)

2.100 PLANTA B1B2. 2.100 PLANTA B1B2.

ESCALA: 1/50 0

1