


City Carré Böblingen

HAUS A
WOHNUNG 67
Grundriss E4

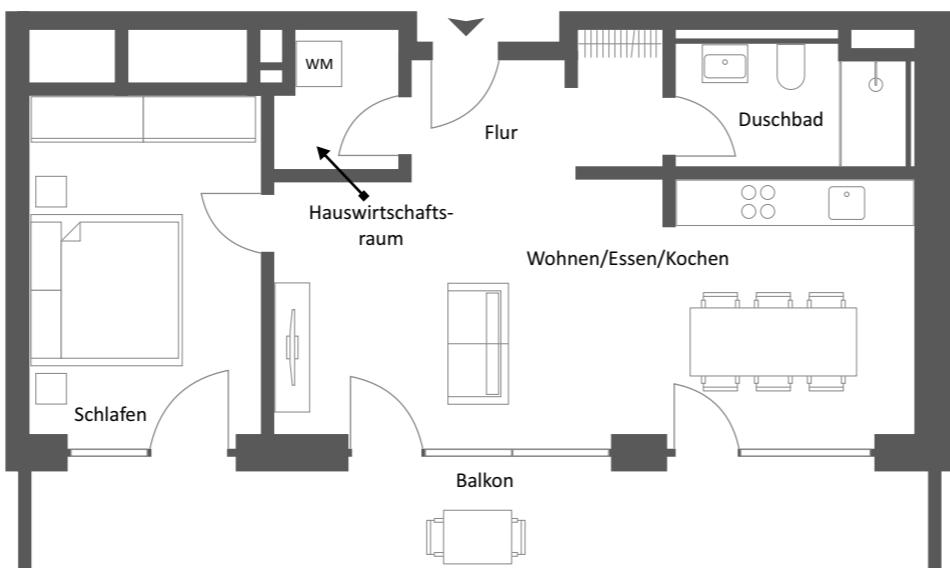

0 1 2 3 4 5 m
Maßstab 1:100 N

