


Grundriss 3 Zimmer-EG-Wohnung W1 mit 88,28 m² Wfl. sowie Gartenanteil

Maßstab 1 : 75

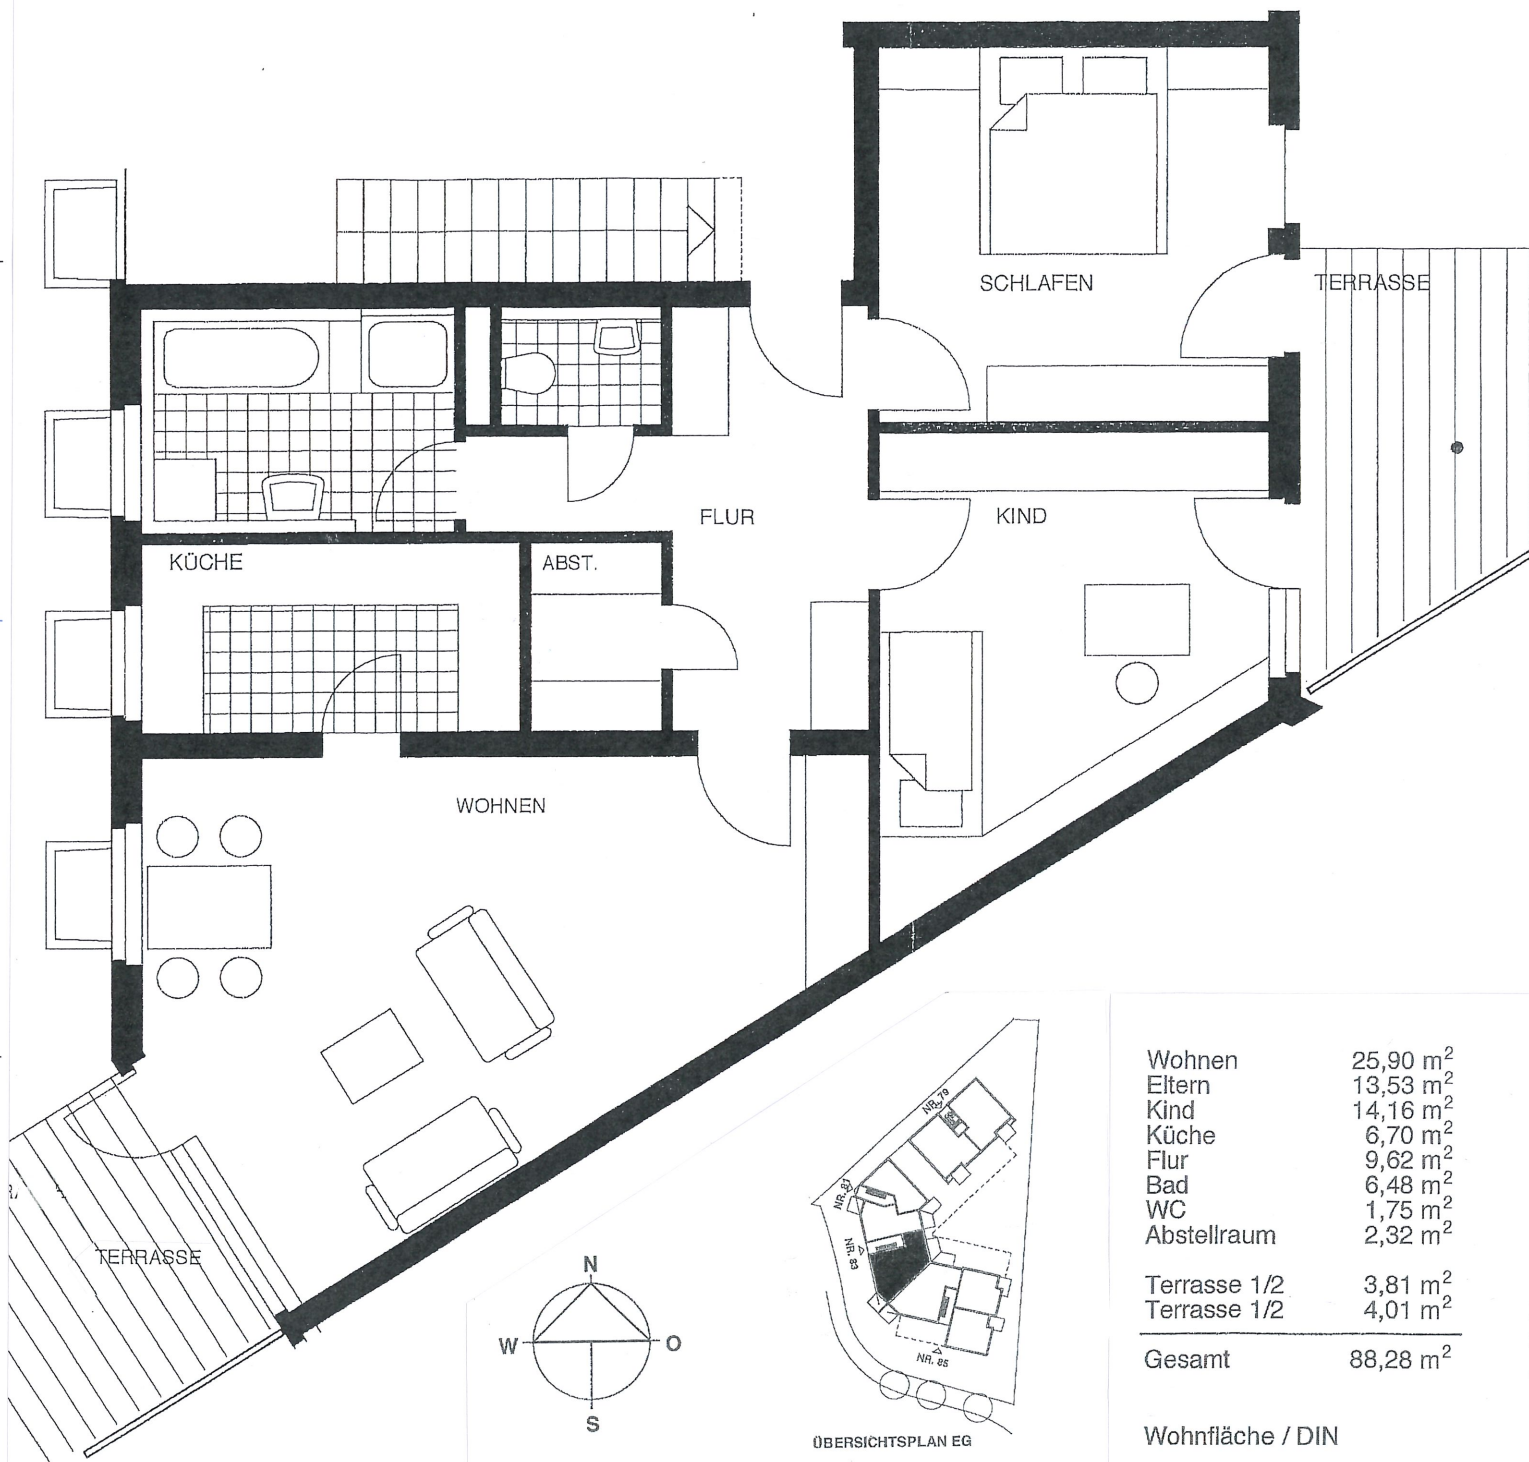

Wohnen	25,90 m ²
Eltern	13,53 m ²
Kind	14,16 m ²
Küche	6,70 m ²
Flur	9,62 m ²
Bad	6,48 m ²
WC	1,75 m ²
Abstellraum	2,32 m ²
Terrasse 1/2	3,81 m ²
Terrasse 1/2	4,01 m ²
Gesamt	88,28 m²

Wohnfläche / DIN