


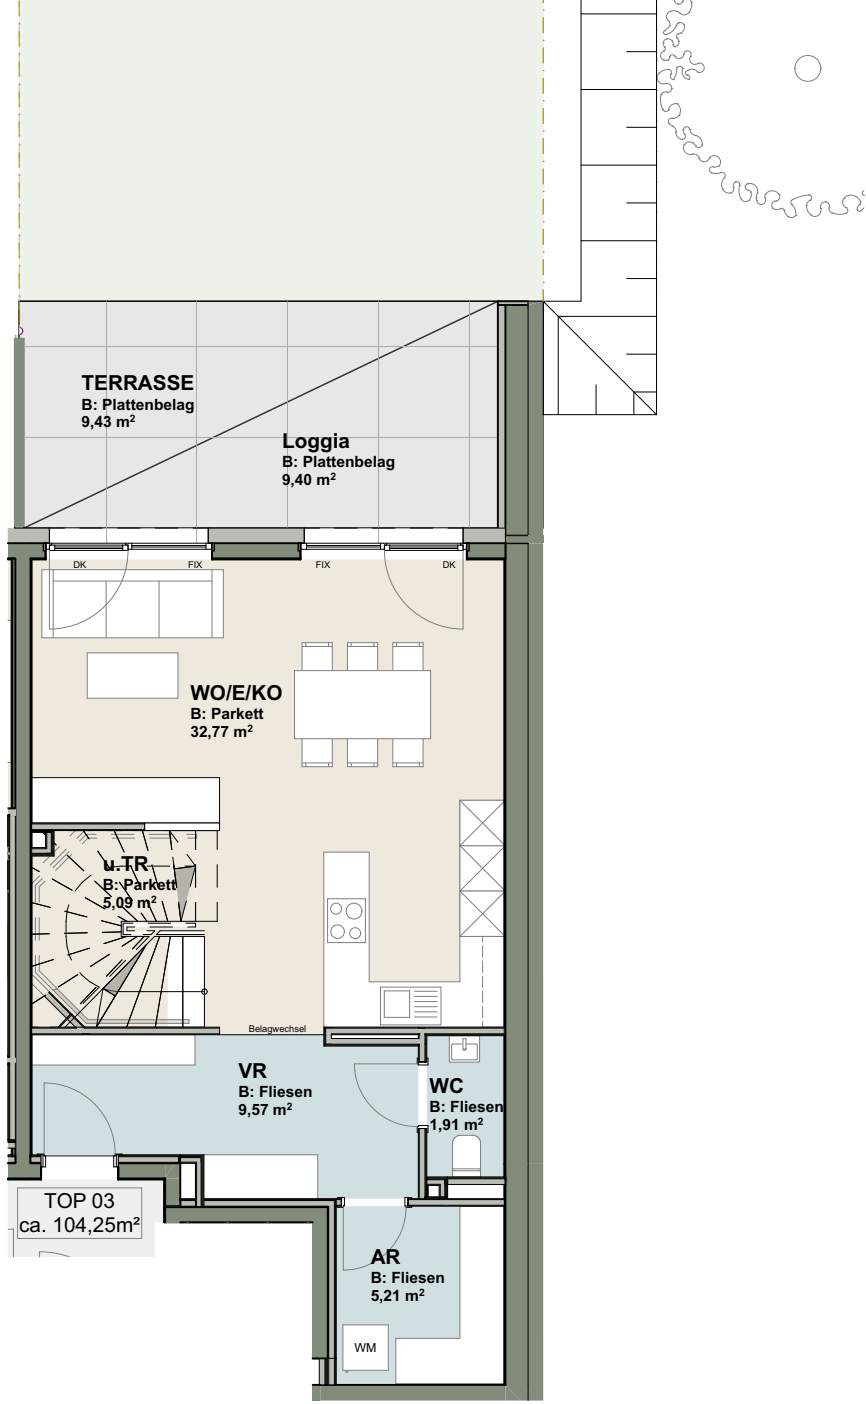

DATUM: 17.09.2024	MASSSTAB: 1:100	FREIGABE KÄUFER:		BAU/VORHABEN: Wohnbau Fischergasse 10	DARSTELLUNG: TOP 3	PLANTITEL: Grundriss UG2
----------------------	--------------------	---------------------	--	--	-----------------------	-----------------------------