


DG, NUF 1-6 nach DIN 277-2021, Nutzungsfläche

Tagungsraum_DG	74.62	m²	
ASR_DG	12.04	m²	
Dachterrasse_DG	11.87	m²	
WC bf/w_DG	5.68	m²	
WC bf/m_DG	5.54	m²	
Küche_DG	14.87	m²	124.62 m²


DG, VF 9 nach DIN 277-1, Verkehrsfläche

Treppenhaus_DG	13.42	m²	<u>13.42 m²</u>
----------------	-------	----	------------------------

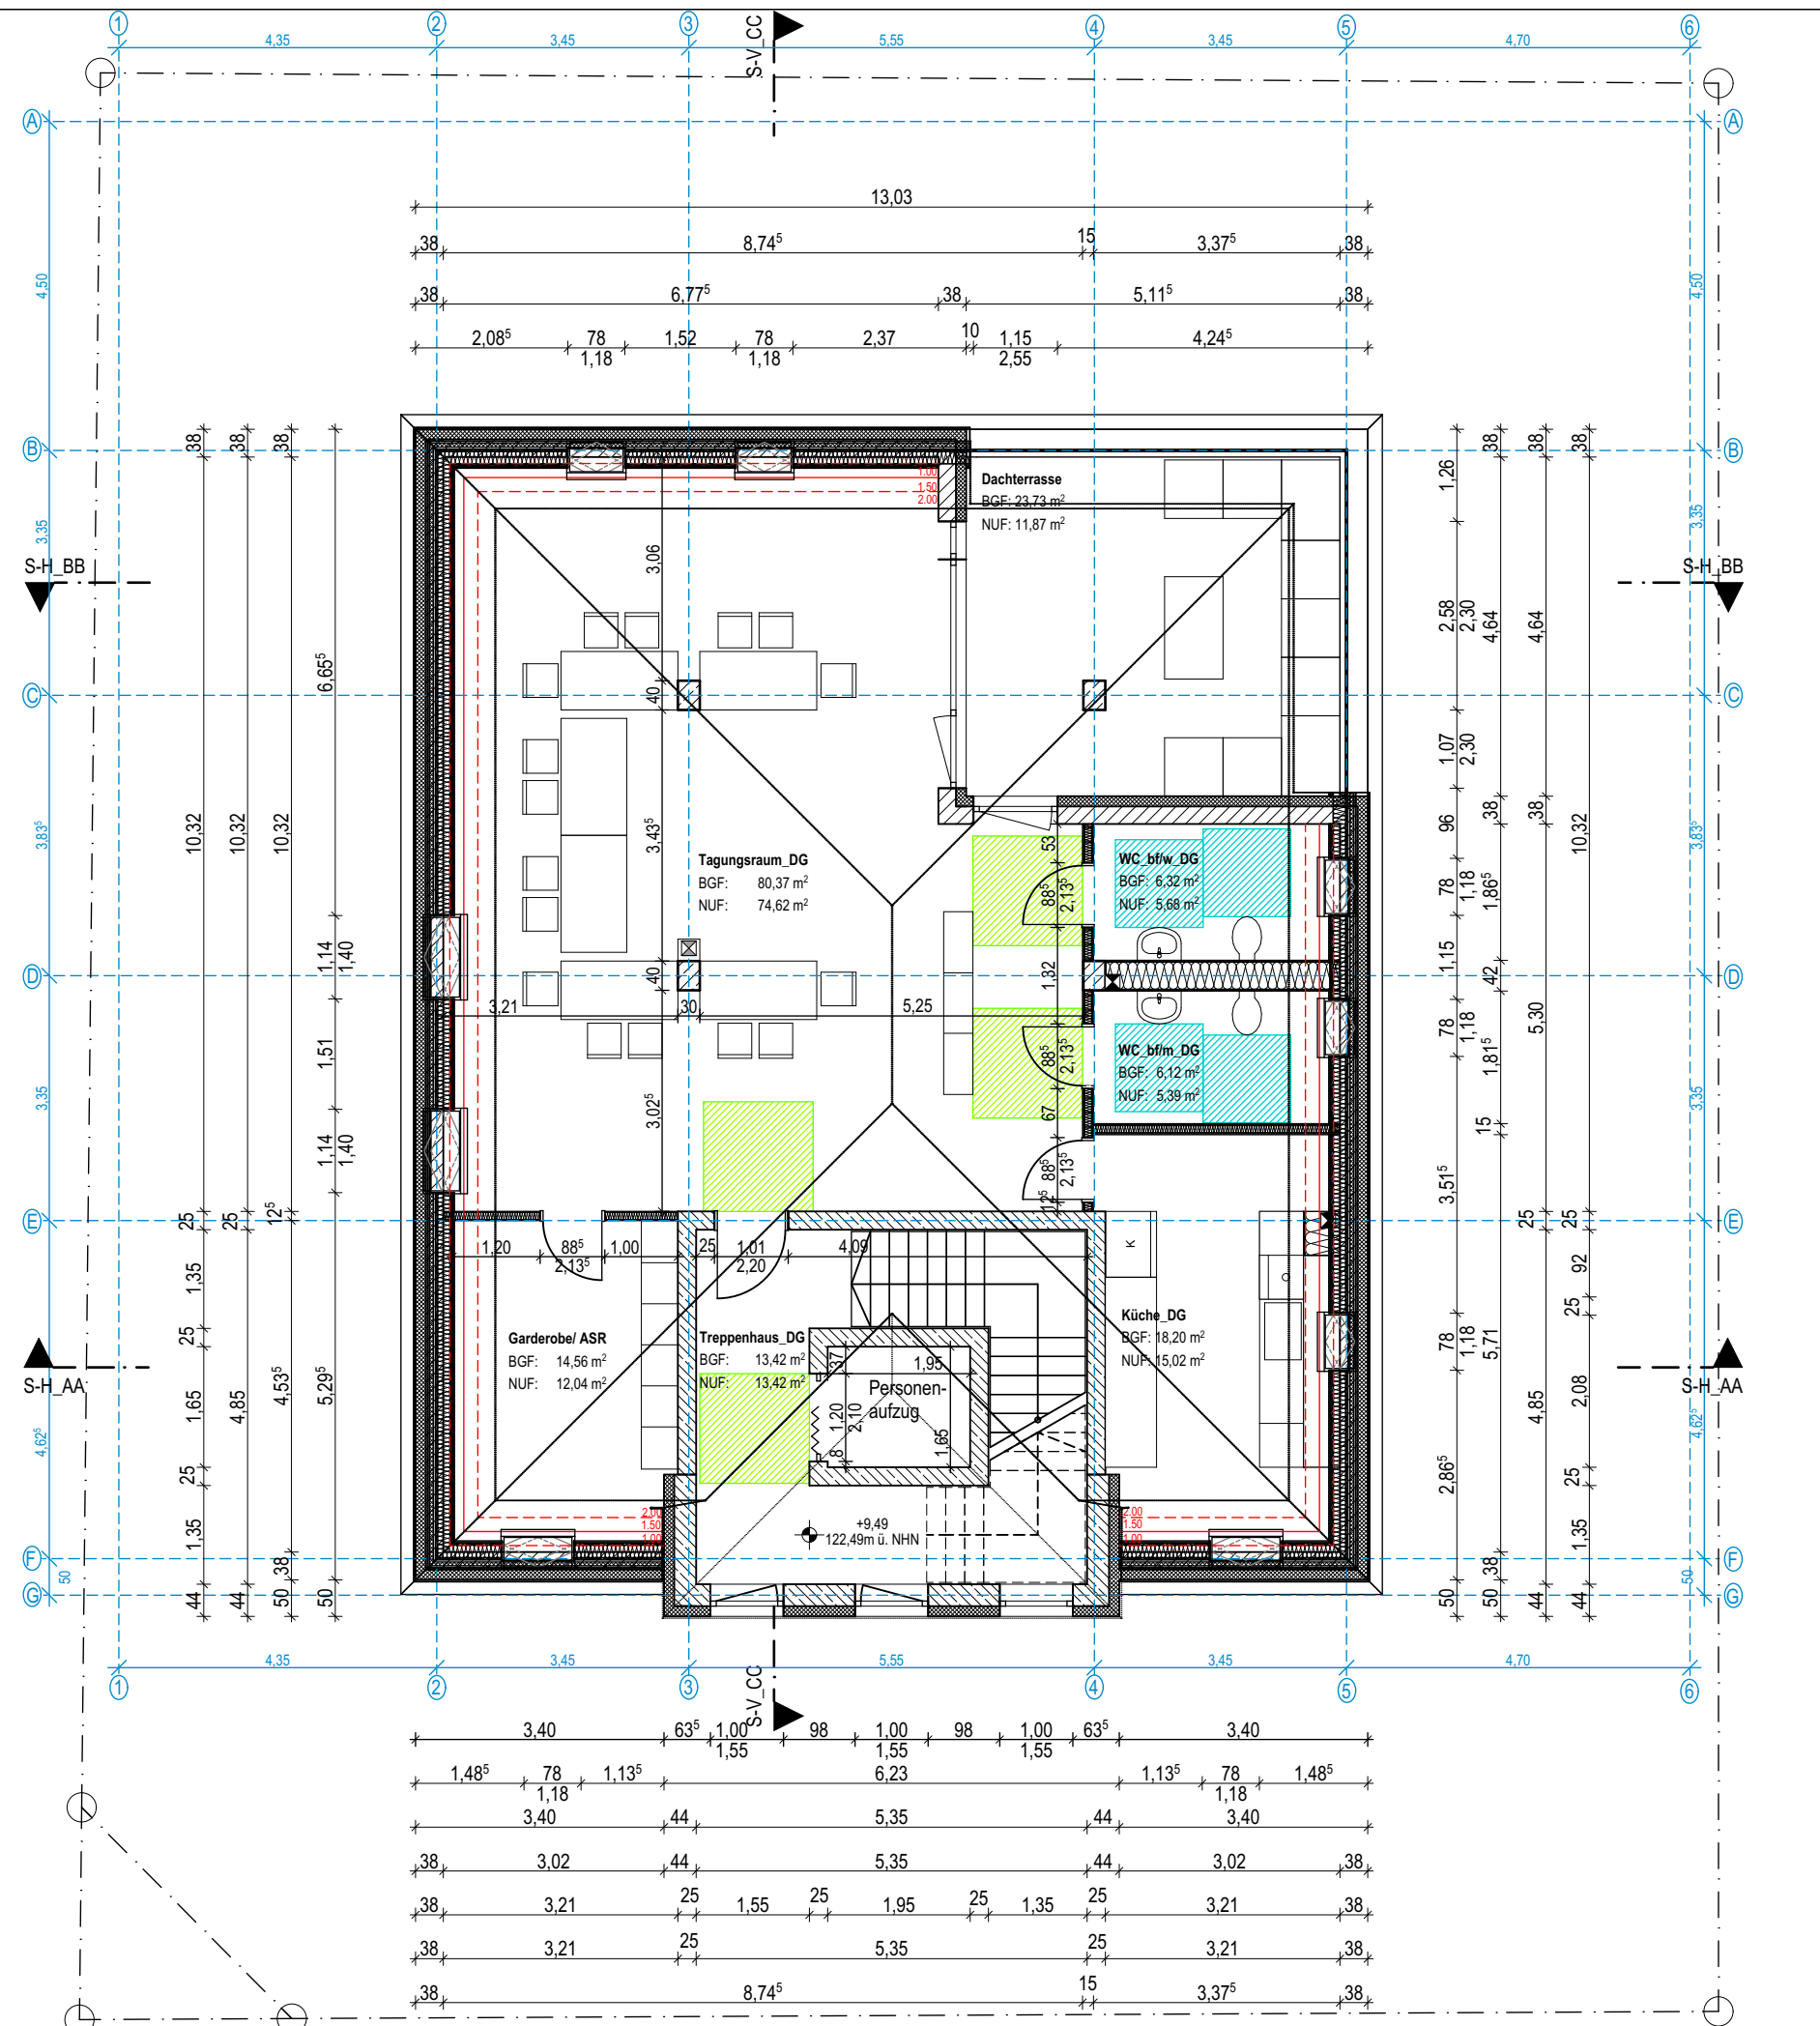

N

Bewegungsflächen:
nach DIN 18040 (2):

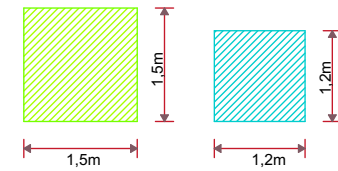

1. Rettungsweg


2. Rettungsweg

... m	Rettungsweg < 35m bzw. < 15m
-------	---------------------------------


▽	OK Fertigbau
△	UK Fertigbau

▼ OK Rohbau
▲ OK Rohbau

 Boden-/ Deckendurchbruch Sanitär

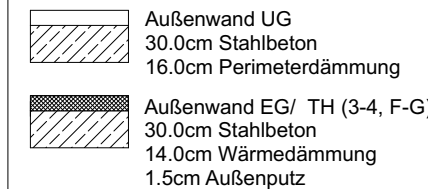

Außenwand 1.OG-DG
 17.5cm Kalksandstein
 14.0cm Wärmedämmung
 1.5cm Außenputz

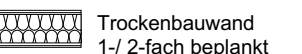

OK/UK	Oberkante/Unterkante	WD	Wanddurchbruch	S	Sanitär
BRH	Brüstungshöhe	WA	Wandaussparung	H	Heizung
OKRD	Oberkante Rohdecke	DD	Deckendurchbruch	E	Elektro
OKFFB	Oberkante Fertigfußboden	DA	Deckenaussparung	L	Lüftung

GP
Genehmigungsplanung

Gez.	Datum	Änderungen	Index

Inhalt:

Projekt:

A11_Errichtung eines Bürogebäudes

Grundriss DG

Bauherr:
basis
Wehlener Straße 31
01279 Dresden

Telefon: (0351) 3 18 54- 0
Telefax: (0351) 3 18 54- 12

Entwurfsverfasser (basis d):

Jennifer Ospel



Plannr.:

A11 AA-GP-130

Blattgröße:

594x297

Maßstab:

1:100 Os

Index:

- 01.12.2023