


Beilage Schallberechnung

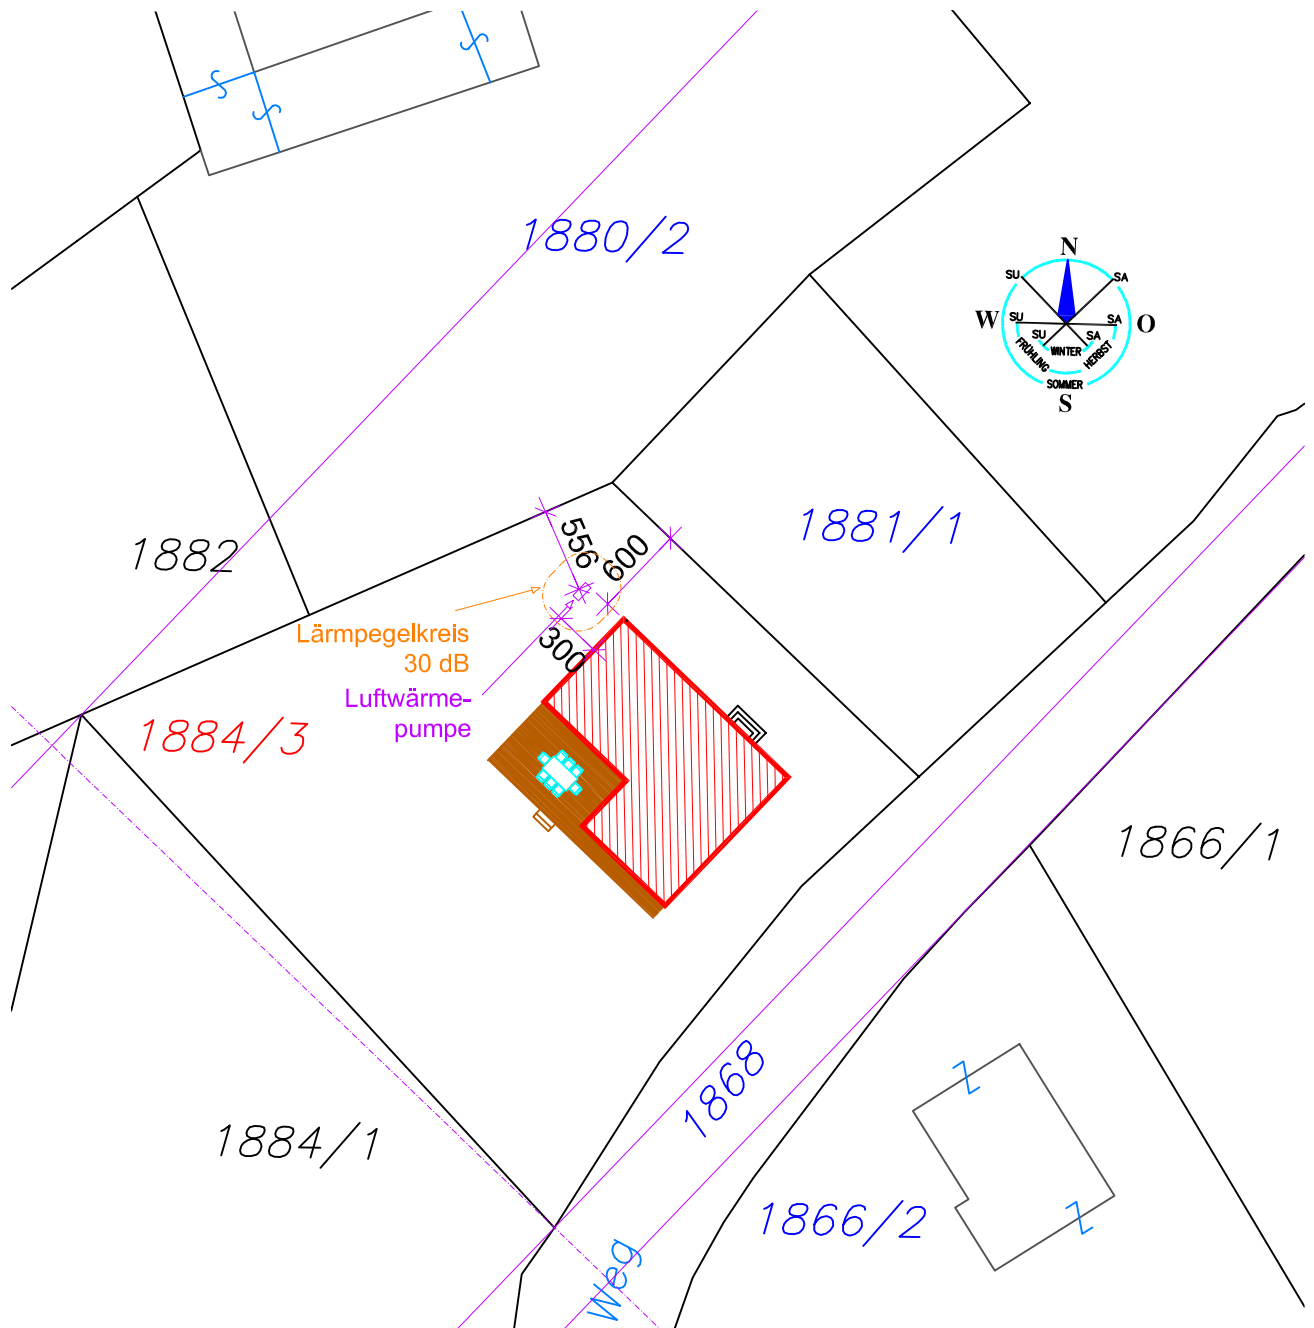

LAGEPLAN

Maßstab 1 : 500

10.12.2024