

20

Berneck

Am O. W. Nr. 12
Brestenberg

Fluß Nr. 1

Haupt-
strasse

O. W. N. r. i.

Anna Kühnle,
Witwe

Walter Schweizer,
Kaufmann

Maria Maurer, Prof. Wwe.
und die Erben d.K. Maurer,
Kaufmann

Nachdruck und Vervielfältigung jeder Art,
auch einzelner Teile, sowie die Anfertigung
von Vergrößerungen oder Verkleinerungen
sind ohne Zustimmung des Verlagsge-
meinschafts Rotwell verboten und werden auf
Grund des Urheberrechtsgesetzes gericht-
lich verfolgt.




CITY C JUNG

Spezialmakler für City-Immobilien
73471 Ellwangen Postfach 1154 Telefon 07961-91000 Telefax 07961-910030
Schramberg, Hauptstraße 34
Lageplan M: 1:500

Maßstab 1 : 500

M 1:250

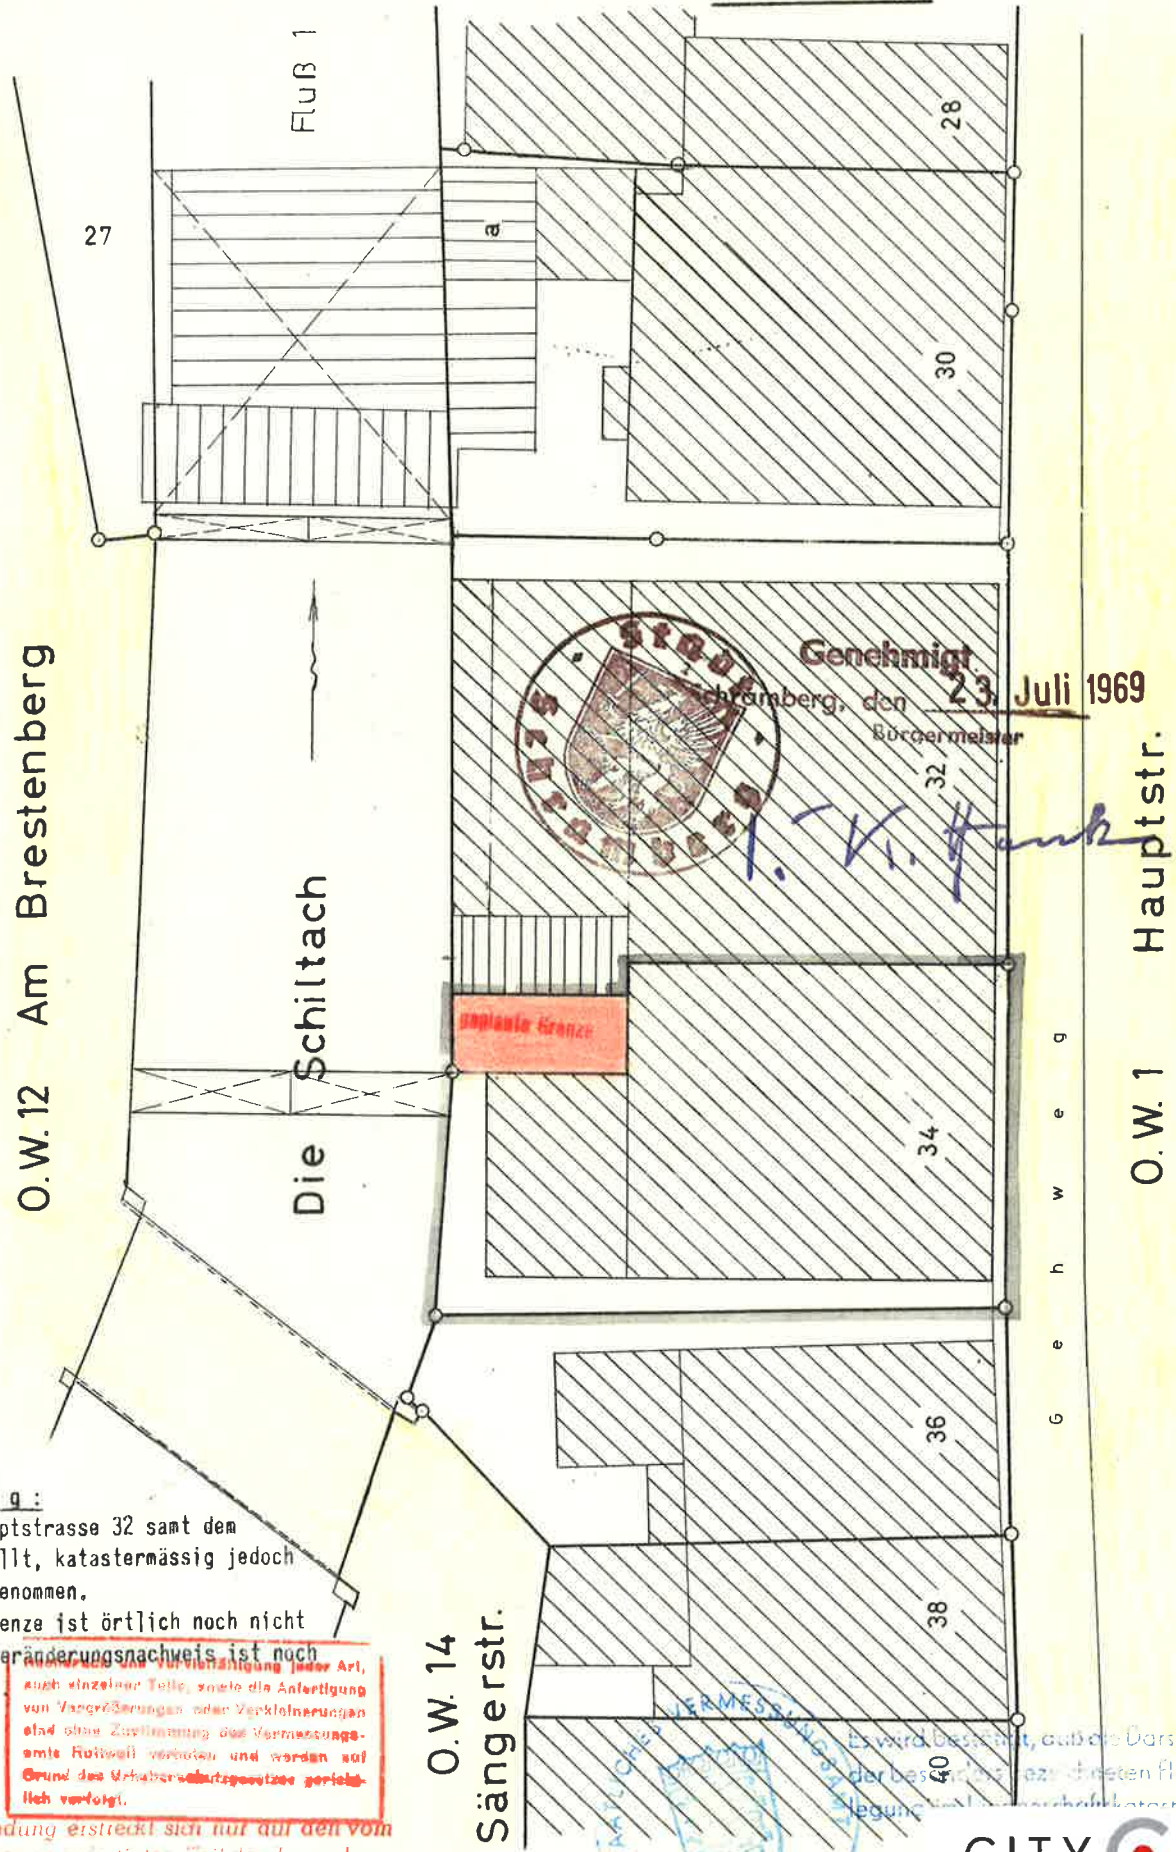

Anmerkung:
Das Gebäude Hauptstrasse 32 samt dem
Anbau ist erstellt, katastermässig jedoch
noch nicht aufgenommen.
Die geplante Grenze ist örtlich noch nicht
vermarktet, ein Veränderungsnachweis ist noch
nicht gefertigt.
Anderung und Vervielfältigung jeder Art,
auch einzelner Teile, sowie die Anfertigung
von Vergrößerungen oder Verkleinerungen
sind ohne Zustimmung des Vermessungs-
amtes Rottweil verboten und werden auf
Grund des Urheberrechtsgesetzes gerichtlich
verfolgt.

Die Beurkundung erstreckt sich nur auf den vom
Vermessungsamt genehmigten Teil des Lageplans.
Nachträgliche Projekt-Einzeichnungen sind hievon
ausgeschlossen.

Es wird bescheinigt, daß die Darstellung der Grenze
der beschrifteten Flurstücke mit der Fest-
legung im Liegenschaftskataster übereinstimmt.

CITY JUNG

Spezialmakler für City-Immobilien
73471 Ellwangen Postfach 1154 Telefon 07961-91000 Telefax 07961-910030
Schramberg, Hauptstraße 34
Lageplan M: 1:250