

AUFTEILUNGSPLAN 2. AUSFERTIGUNG

OBJEKT:
MFH GNEISENAUSTR. 10
09130 CHEMNITZ

EIGENTÜMER:
WAHL & PARTNER GMBH
SCHMIDENER STR. 8
71332 WAIBLINGEN


VERFASSTER:
ARCHITEKTURBÜRO
CHRISTINA SÖLLNER
PAUL-JAKEL-STR. 22
09113 CHEMNITZ



DIE ZEICHNUNGEN STIMMEN
MIT DEM BESTAND ÜBEREIN!

GRUNDRISS
ERDGESCHOSS
MAßSTAB 1:100

DATUM: 25.02.2004
ARCHITEKT: DIPL.-ING. SÖLLNER
PLAN-NR.: 06
UNTERSCHRIFT:

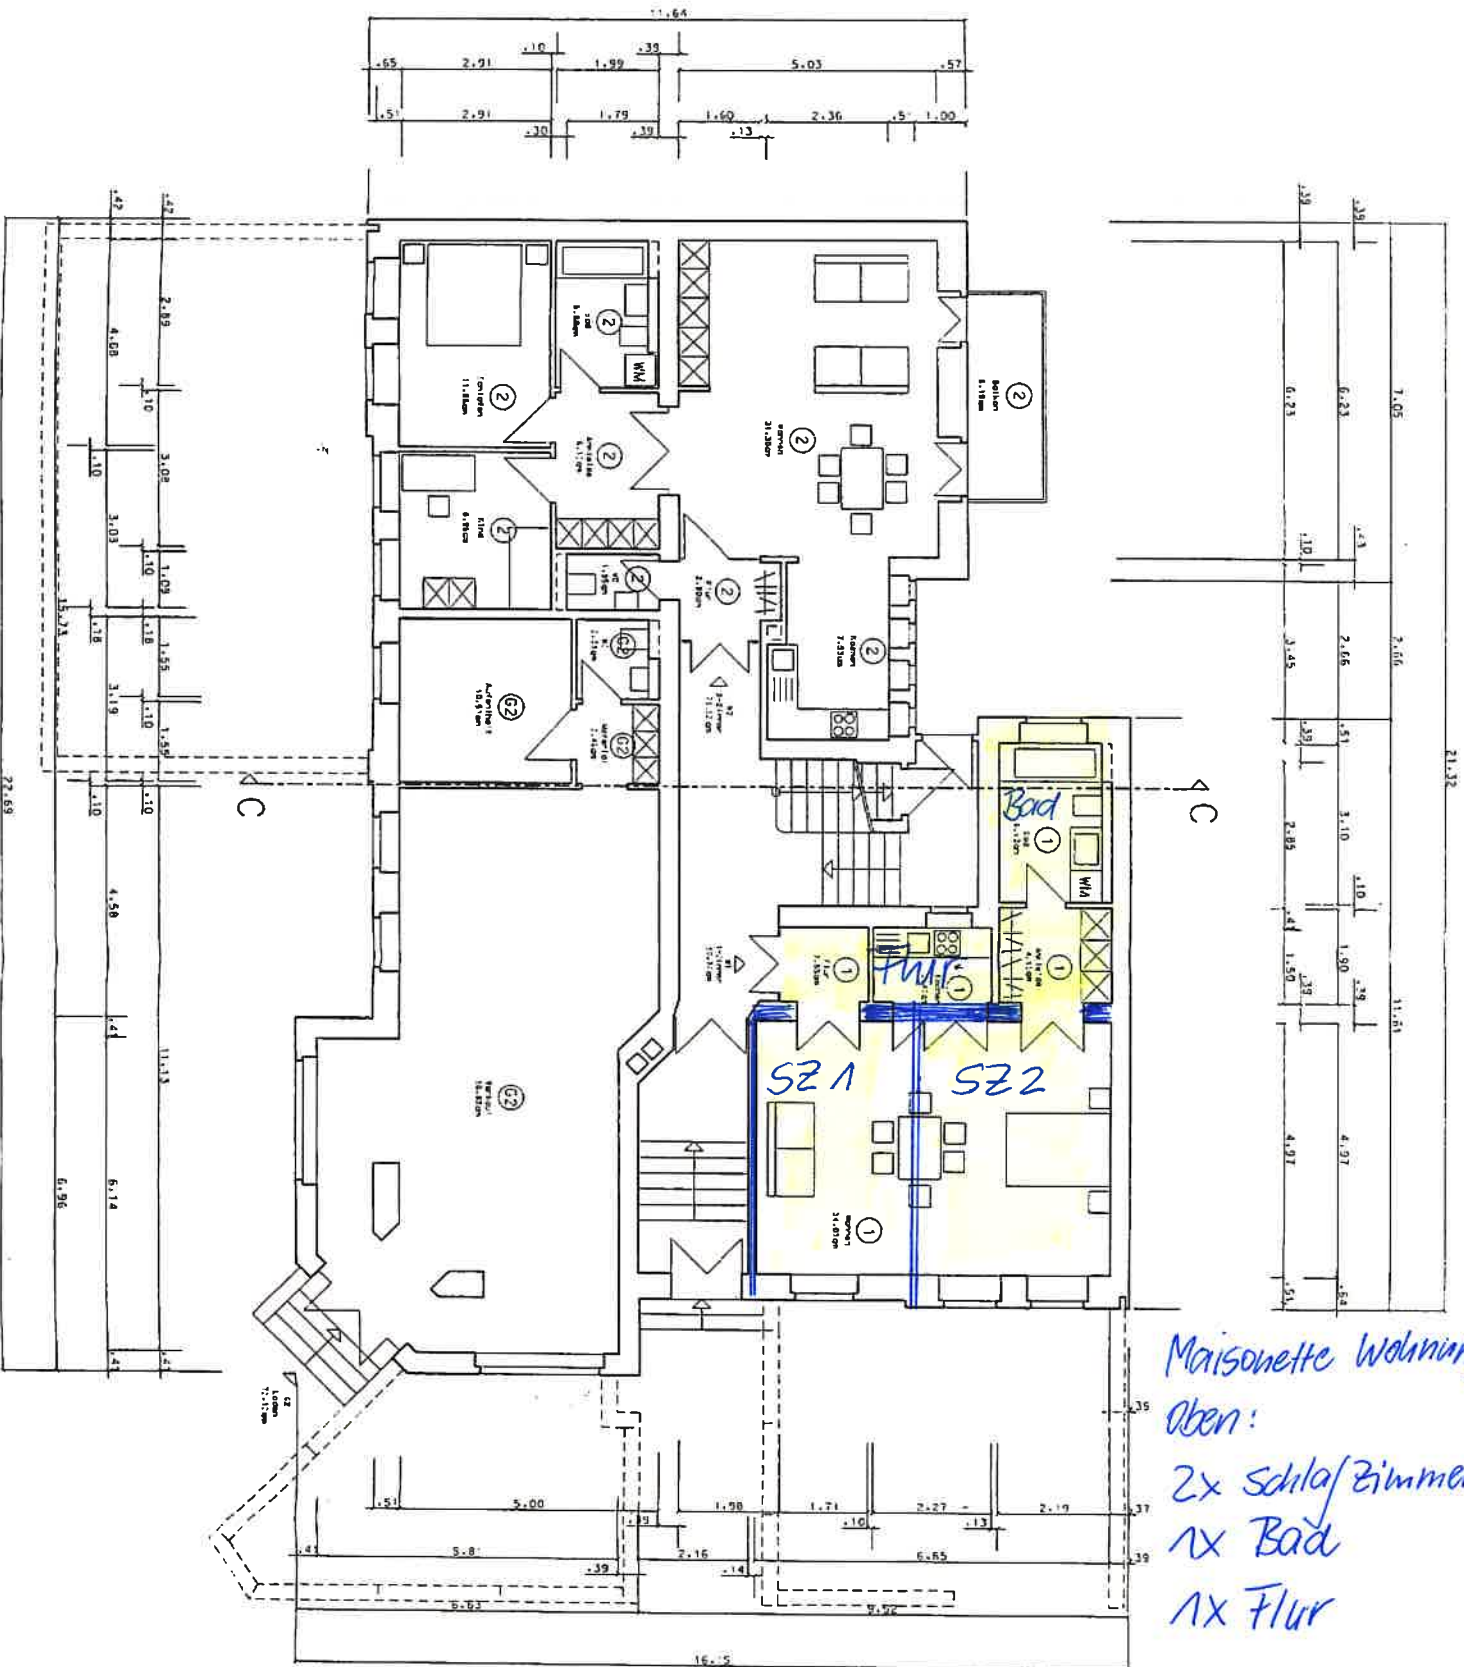

Maisonette Wohnung
oben:
2x Schlafzimmer
1x Bad
1x Flur