
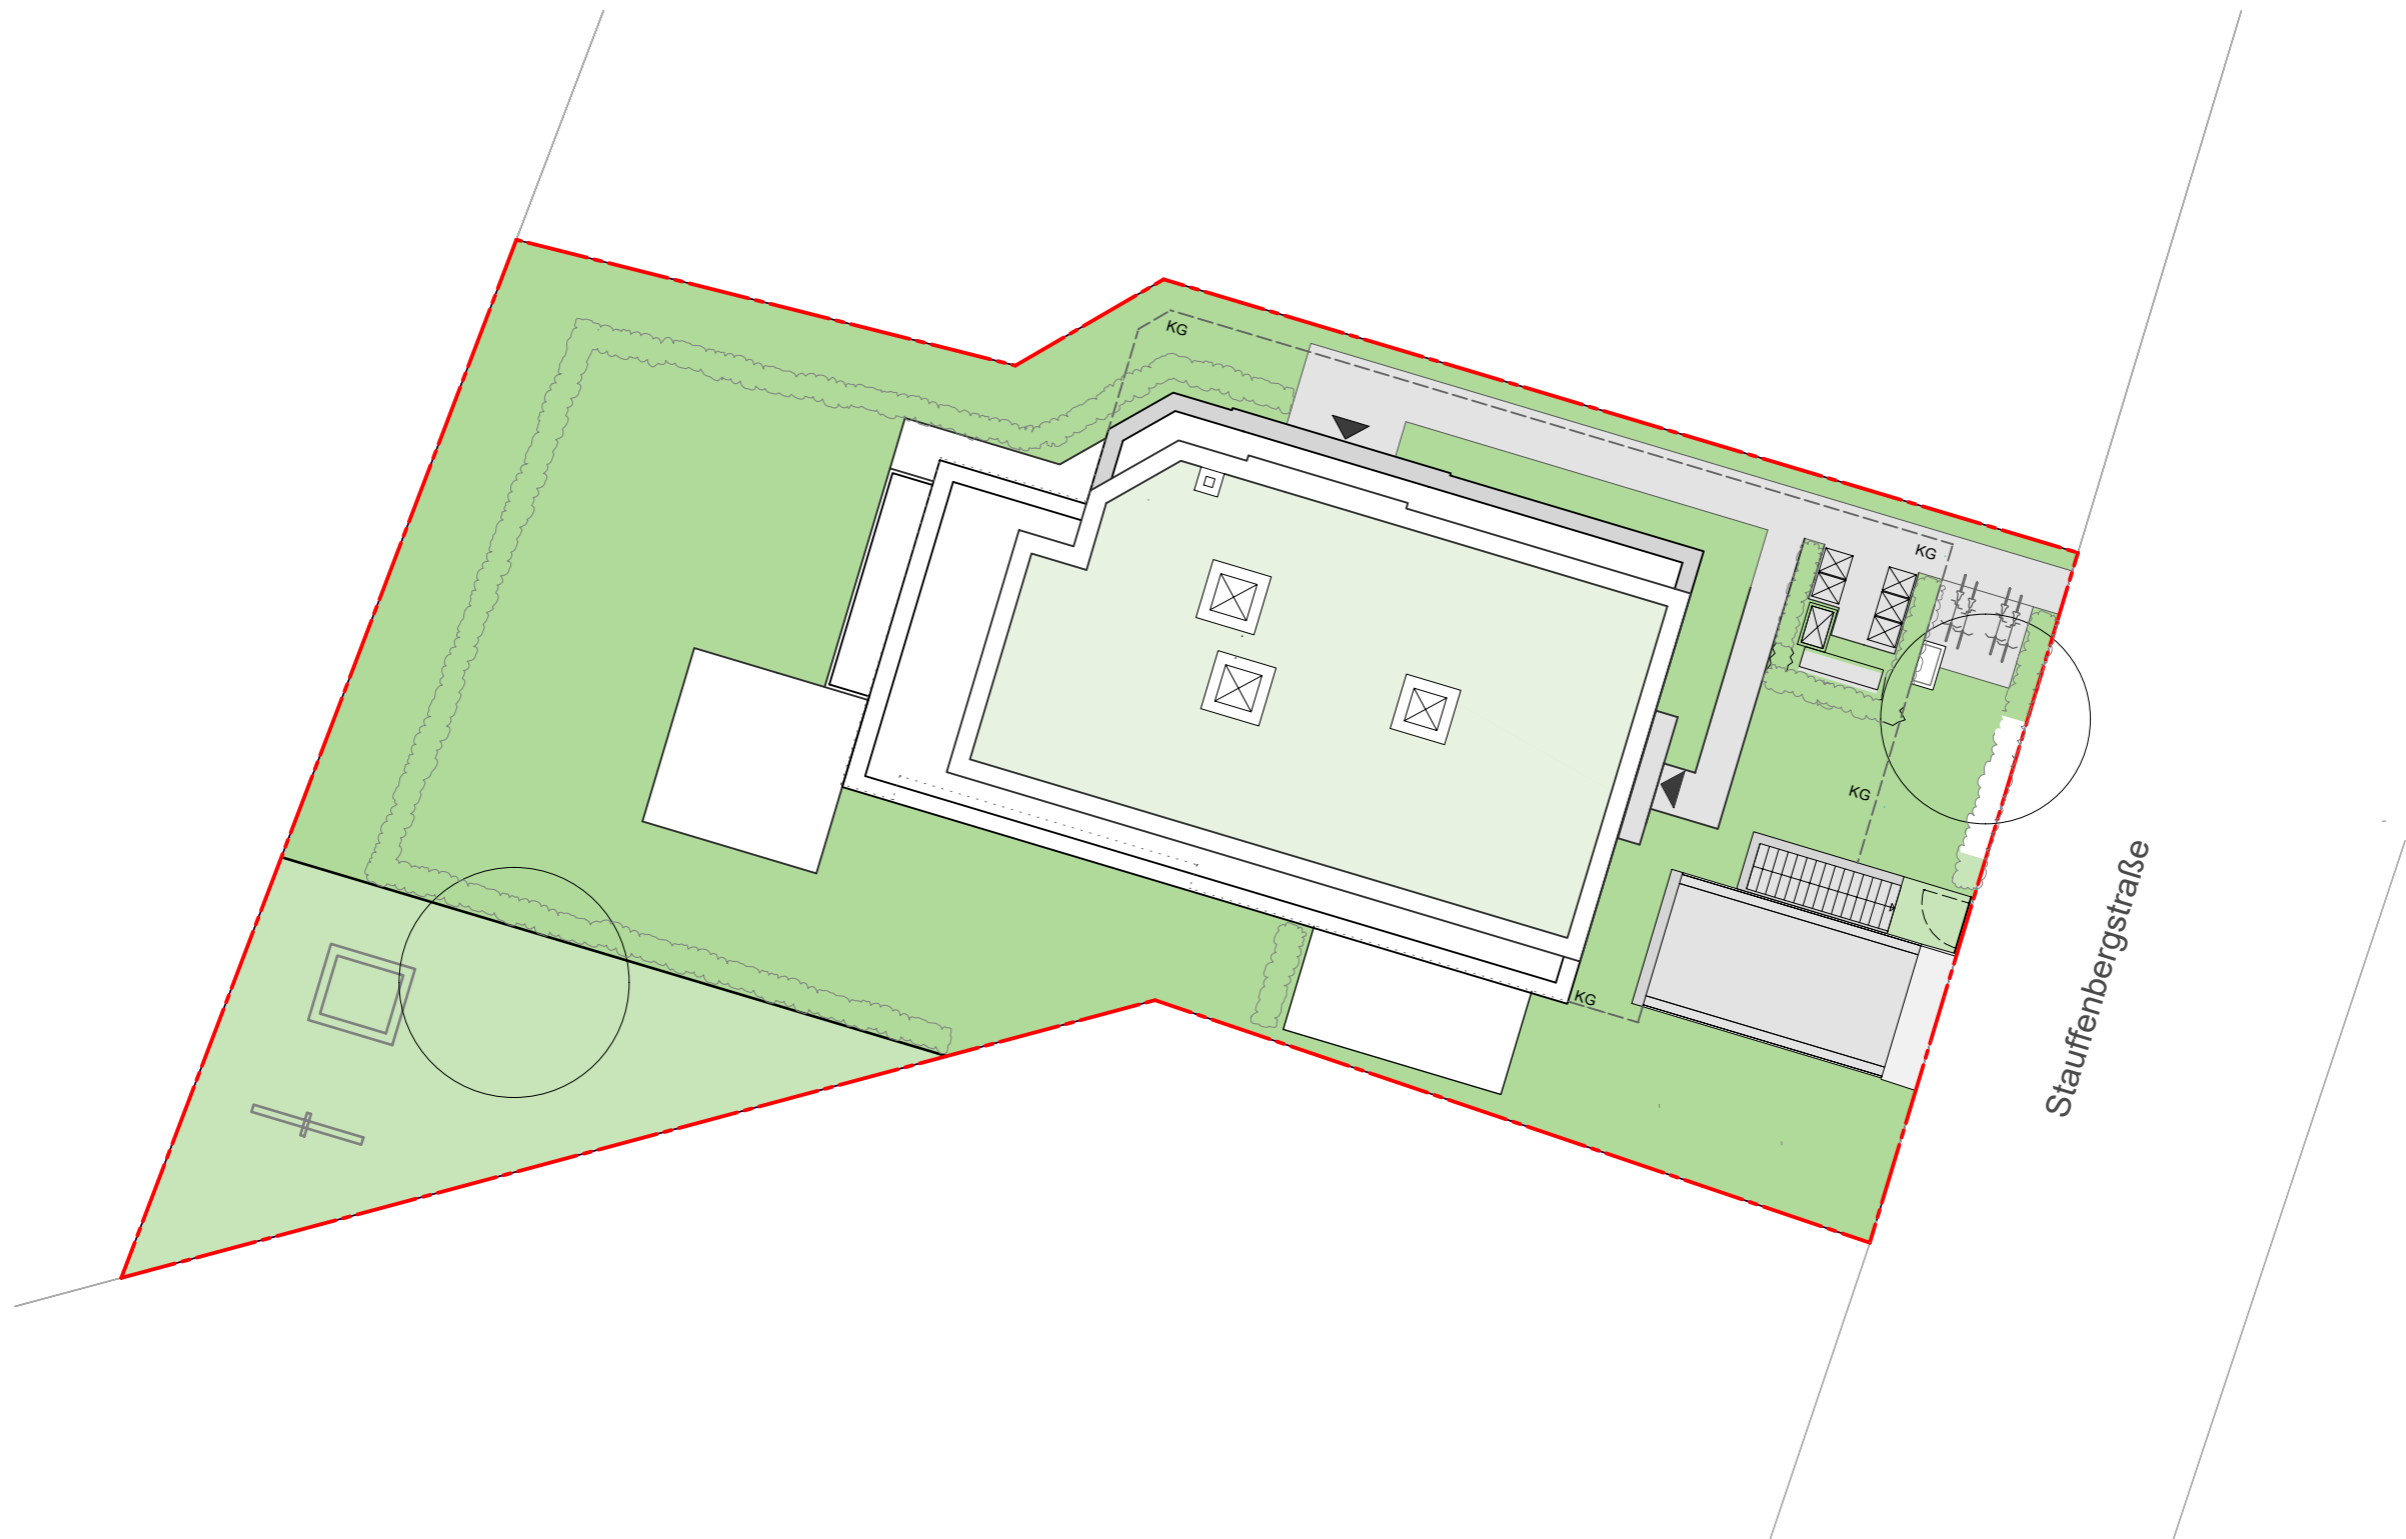


Stadtvilla Stauffenbergstraße 7

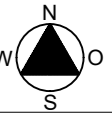

LAGEPLAN

Maßstab 1:200