

Z

O

W

N

DAS MAITZ HAUS


TOP 9

- 1. OG
- 59,50 m²
- 2 ZIMMER
- DACHTERASSE 21,36 m²

FLÄCHENAUFSTELLUNG

01	VORRAUM	9,93 m ²
02	BAD	4,58 m ²
03	WC	1,44 m ²
04	WOHNKÜCHE	26,45 m ²
05	SCHLAFZIMMER	11,19 m ²
06	GANG	5,91 m ²
07	DACHTERASSE	21,36 m ²

GRUNDRISSPLAN

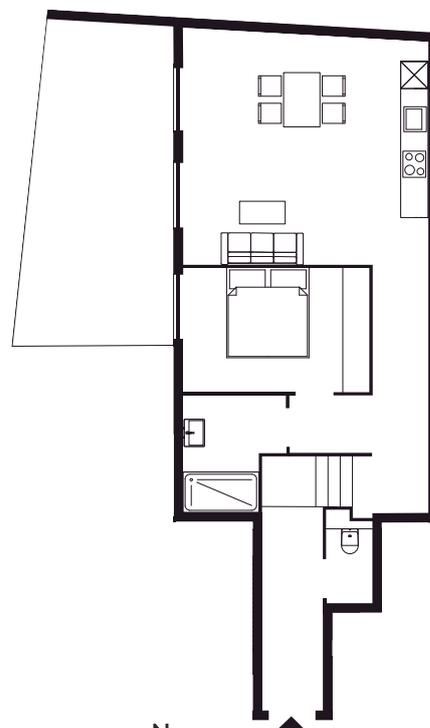

MASSSTAB: 1:333



DAS MAITZ HAUS

Mietwohnungen im Zentrum von Bad Radkersburg

DAS MAITZ HAUS bietet ab Sommer 2023 neue Mietwohnungen, die ein modernes Lebensgefühl mit dem Charme der Altstadt von Bad Radkersburg verbinden.

Seit mehr als 70 Jahren ist das Stadthaus Eigentum der Familie Maitz. Mit dem Umbau können die Bewohner:innen ihren Lebensraum individuell gestalten. Drei zusammenhängende Gebäude bieten Raum für 16 Wohnungen mit einer Wohnfläche zwischen 30 m² und 150 m². Jede Wohneinheit verfügt über einen einzigartigen Charakter. Im Erdgeschoss des Hauses entstehen neun Tiefgaragenplätze.

Entdecke deine ganz persönliche ZOWN in Bad Radkersburg und finde das Zuhause, das zu deinem individuellen Lebensraum werden kann.

VORSCHAUANSICHTEN



Bei dem dargestellten Plan handelt es sich um einen Beispielgrundriss. Die abgebildeten Möbel und Gegenstände sind nicht Bestandteil des Lieferumfangs und dienen nur als Einrichtungsvorschlag. Technische Änderungen sind vorbehalten. Es wird keinerlei Haftung für Vollständigkeit und Aktualität übernommen. Stand Oktober 22

ZOWN.AT