


Konstruktionen, Bemessungen und Baustoffgüten der einzelnen Bauteile

richten sich allein nach den Angaben bzw.
Änderungen der geprüften statischen Be-
rechnung und den dazugehörigen Posi-
tionsplänen, ggf. Konstruktionszeichnungen

2 72

ÖFFNUNG ca. 80/160 ZUM
EINBRINGEN DES KESSELS
UND DER TANKS VORSEHEN

ABABWEISENDER ESTRICH
MIT ANSTRICH OLWANNE h=80

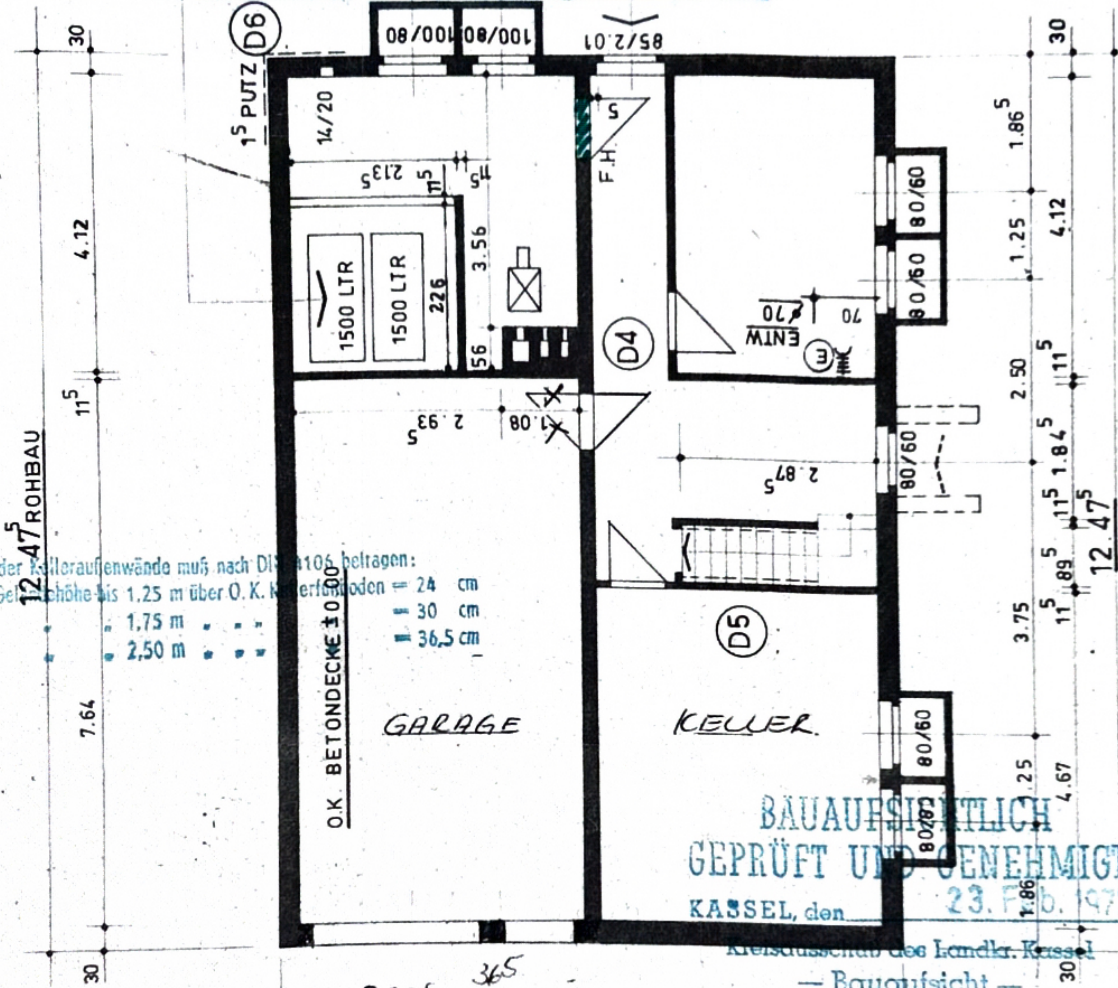

FERTIGMASS 5
LÄNGE 12.50
BREITE 8.97

D... SIEHE DETAIL

GEORG BRANDENSTEIN
ARCHITEKT
3501 DÖRNHAGEN

Der Bauausführende <i>[Signature]</i>	Der Bauherr <i>[Signature]</i>	Die Baubehörde <i>[Signature]</i>
--	-----------------------------------	--------------------------------------

NECKERMANN EIGENHEIM GMBH FRANKFURT

Maßstab 1:100	Bezeichnung KOMFORTHAUS 114 SP.	STREIF eigenheimbau Losheim / Saar
Datum 23.71	gez.: Lt gepr.: <i>[Signature]</i>	KELLERGRUNDRISS 1
Detail Nr. 1 - 657 b		Zchn. Nr.