



Vorabzug

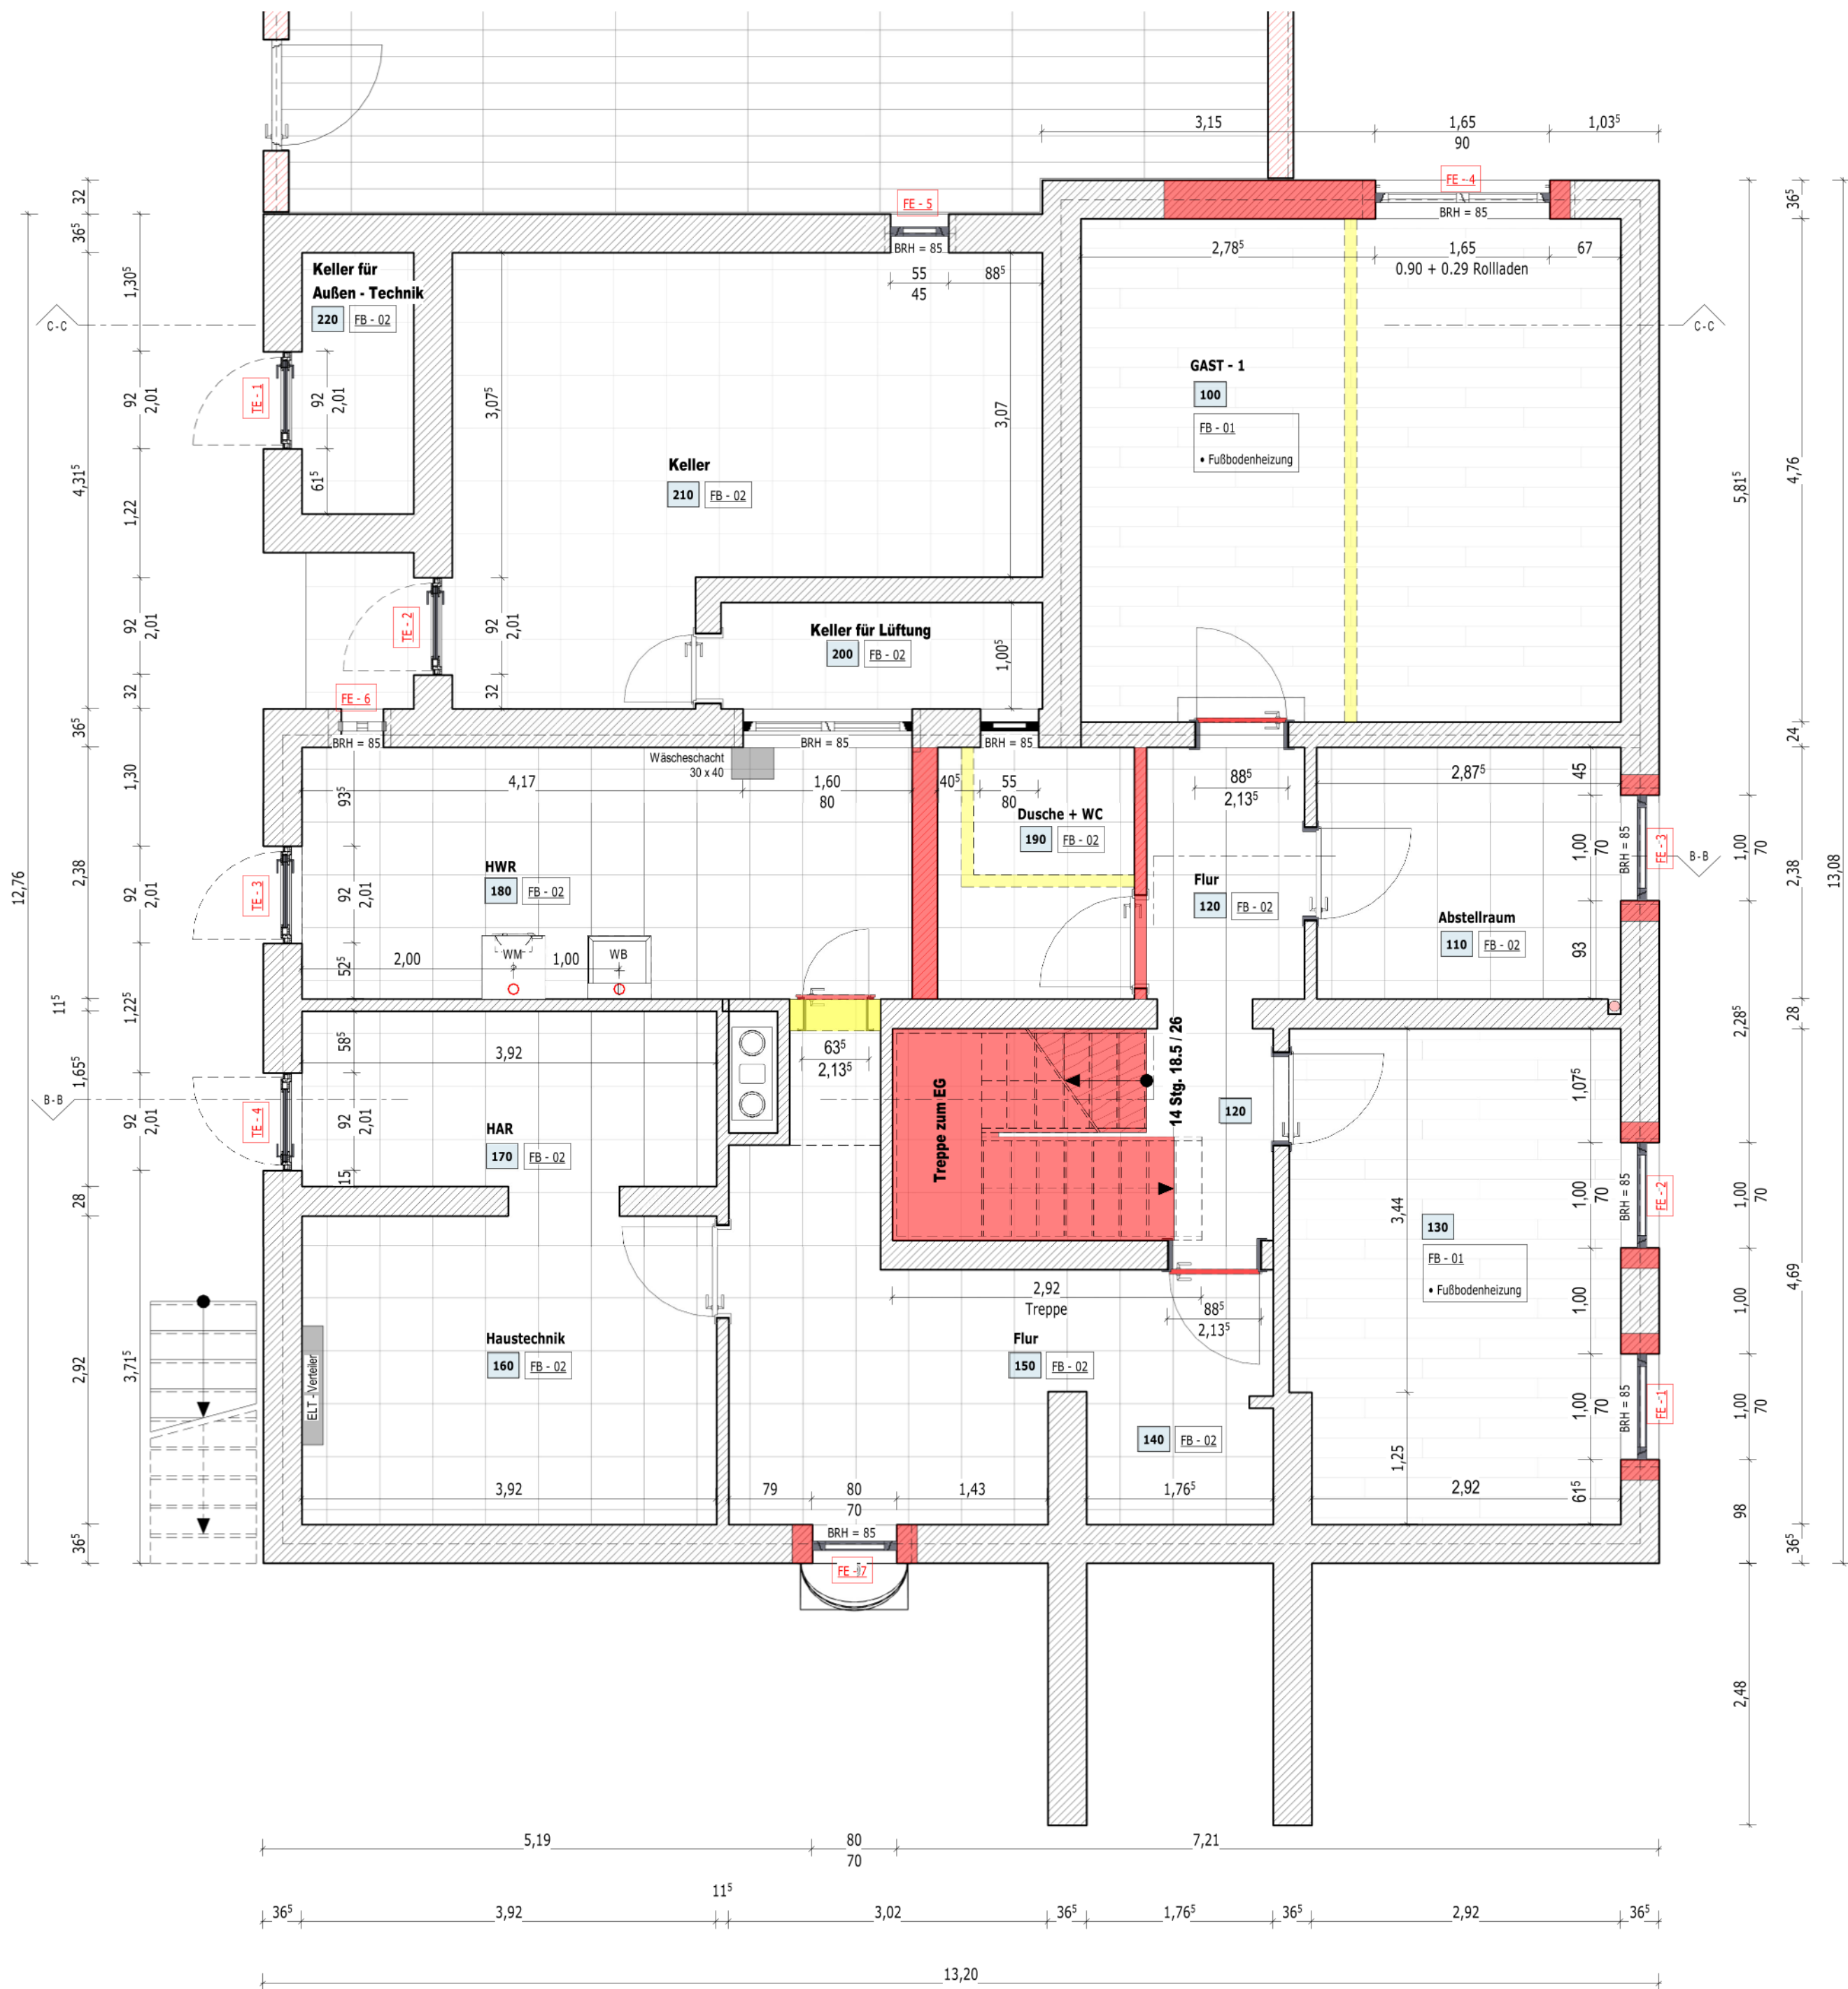


FB 01 Fußbodenheizung

FB KG IM BESTAND - ÜBER KG - GEPLANT

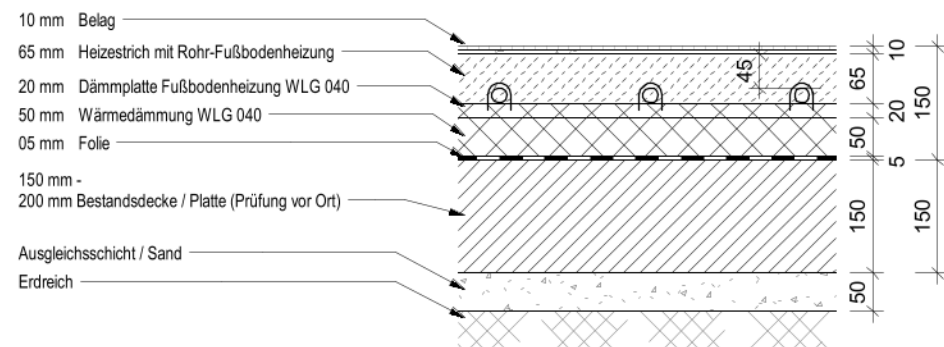

FB 02

FB KG IM BESTAND - ÜBER KG - GEPLANT

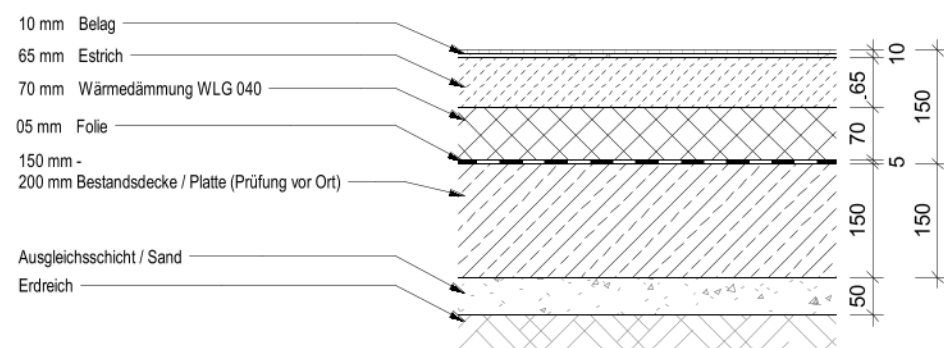

H	Änderung Wände, Fenster + Treppen lt. Vorgabe / Absprache	22.03.23	D. PRZISTALIK
G	Ergänzung Fenster + Rollläden Elem. - Treppen / Bestand	07.03.23	D. PRZISTALIK
F	Tektur zum Bauantrag / Änderung Geometrie Erweiterung	24.02.23	D. PRZISTALIK
E	Ergänzung Fenster / Drehrichtung lt. Kundenwunsch	26.07.22	D. PRZISTALIK
D	Neugestaltung Poolhaus mit Außensitzzecke + Überdachung	22.07.22	D. PRZISTALIK
C	Verschiebung Poolhaus (Grenzen)	26.04.22	D. PRZISTALIK
B	neue Höhe Pool, Anhebung um ca. 0,65 m	11.04.22	D. PRZISTALIK
A	Anpassung / Änderungen der Geometrie	22.03.22	D. PRZISTALIK
INDEX	INHALT / ÄNDERUNG	DATUM	NAME


PLANINHALT Grundriss Kellerges. Bestand Maßstab: M 1 : 50 / 10

Planungsphase: Ausführungsplanung

Plan - NR: AP - 08 Datum: 22.03.2023


Größe: 0.594 x 0.420 = 0.25 m² Index: H - 22.03.2023

N:_aktuelle BV 2023\Imhof\BV Seltmann 21-169 - 2023\Zeichnung\IBF\Revit\..._Seltmann_21-169 BA NEU.rvt
DER AUSFÜHRENDE IST VERPFLICHTET, ALLE BESTANDSMASSE UND PLANKOTEN VOR ARBEITSBEGINN ZU ÜBERPRÜFEN. DIESE ZEICHNUNG IST UNSER GEISTIGES EIGENTUM UND UNTERLIEGT DEM URHEBERRECHT. EINE VERVIELFÄLTIGUNG, AUSHÄNDIGUNG AN DRITTE PERSONEN ODER ÜBERLASSUNG AN KONKURRENZFIRMEN IST UNTERSAGT.

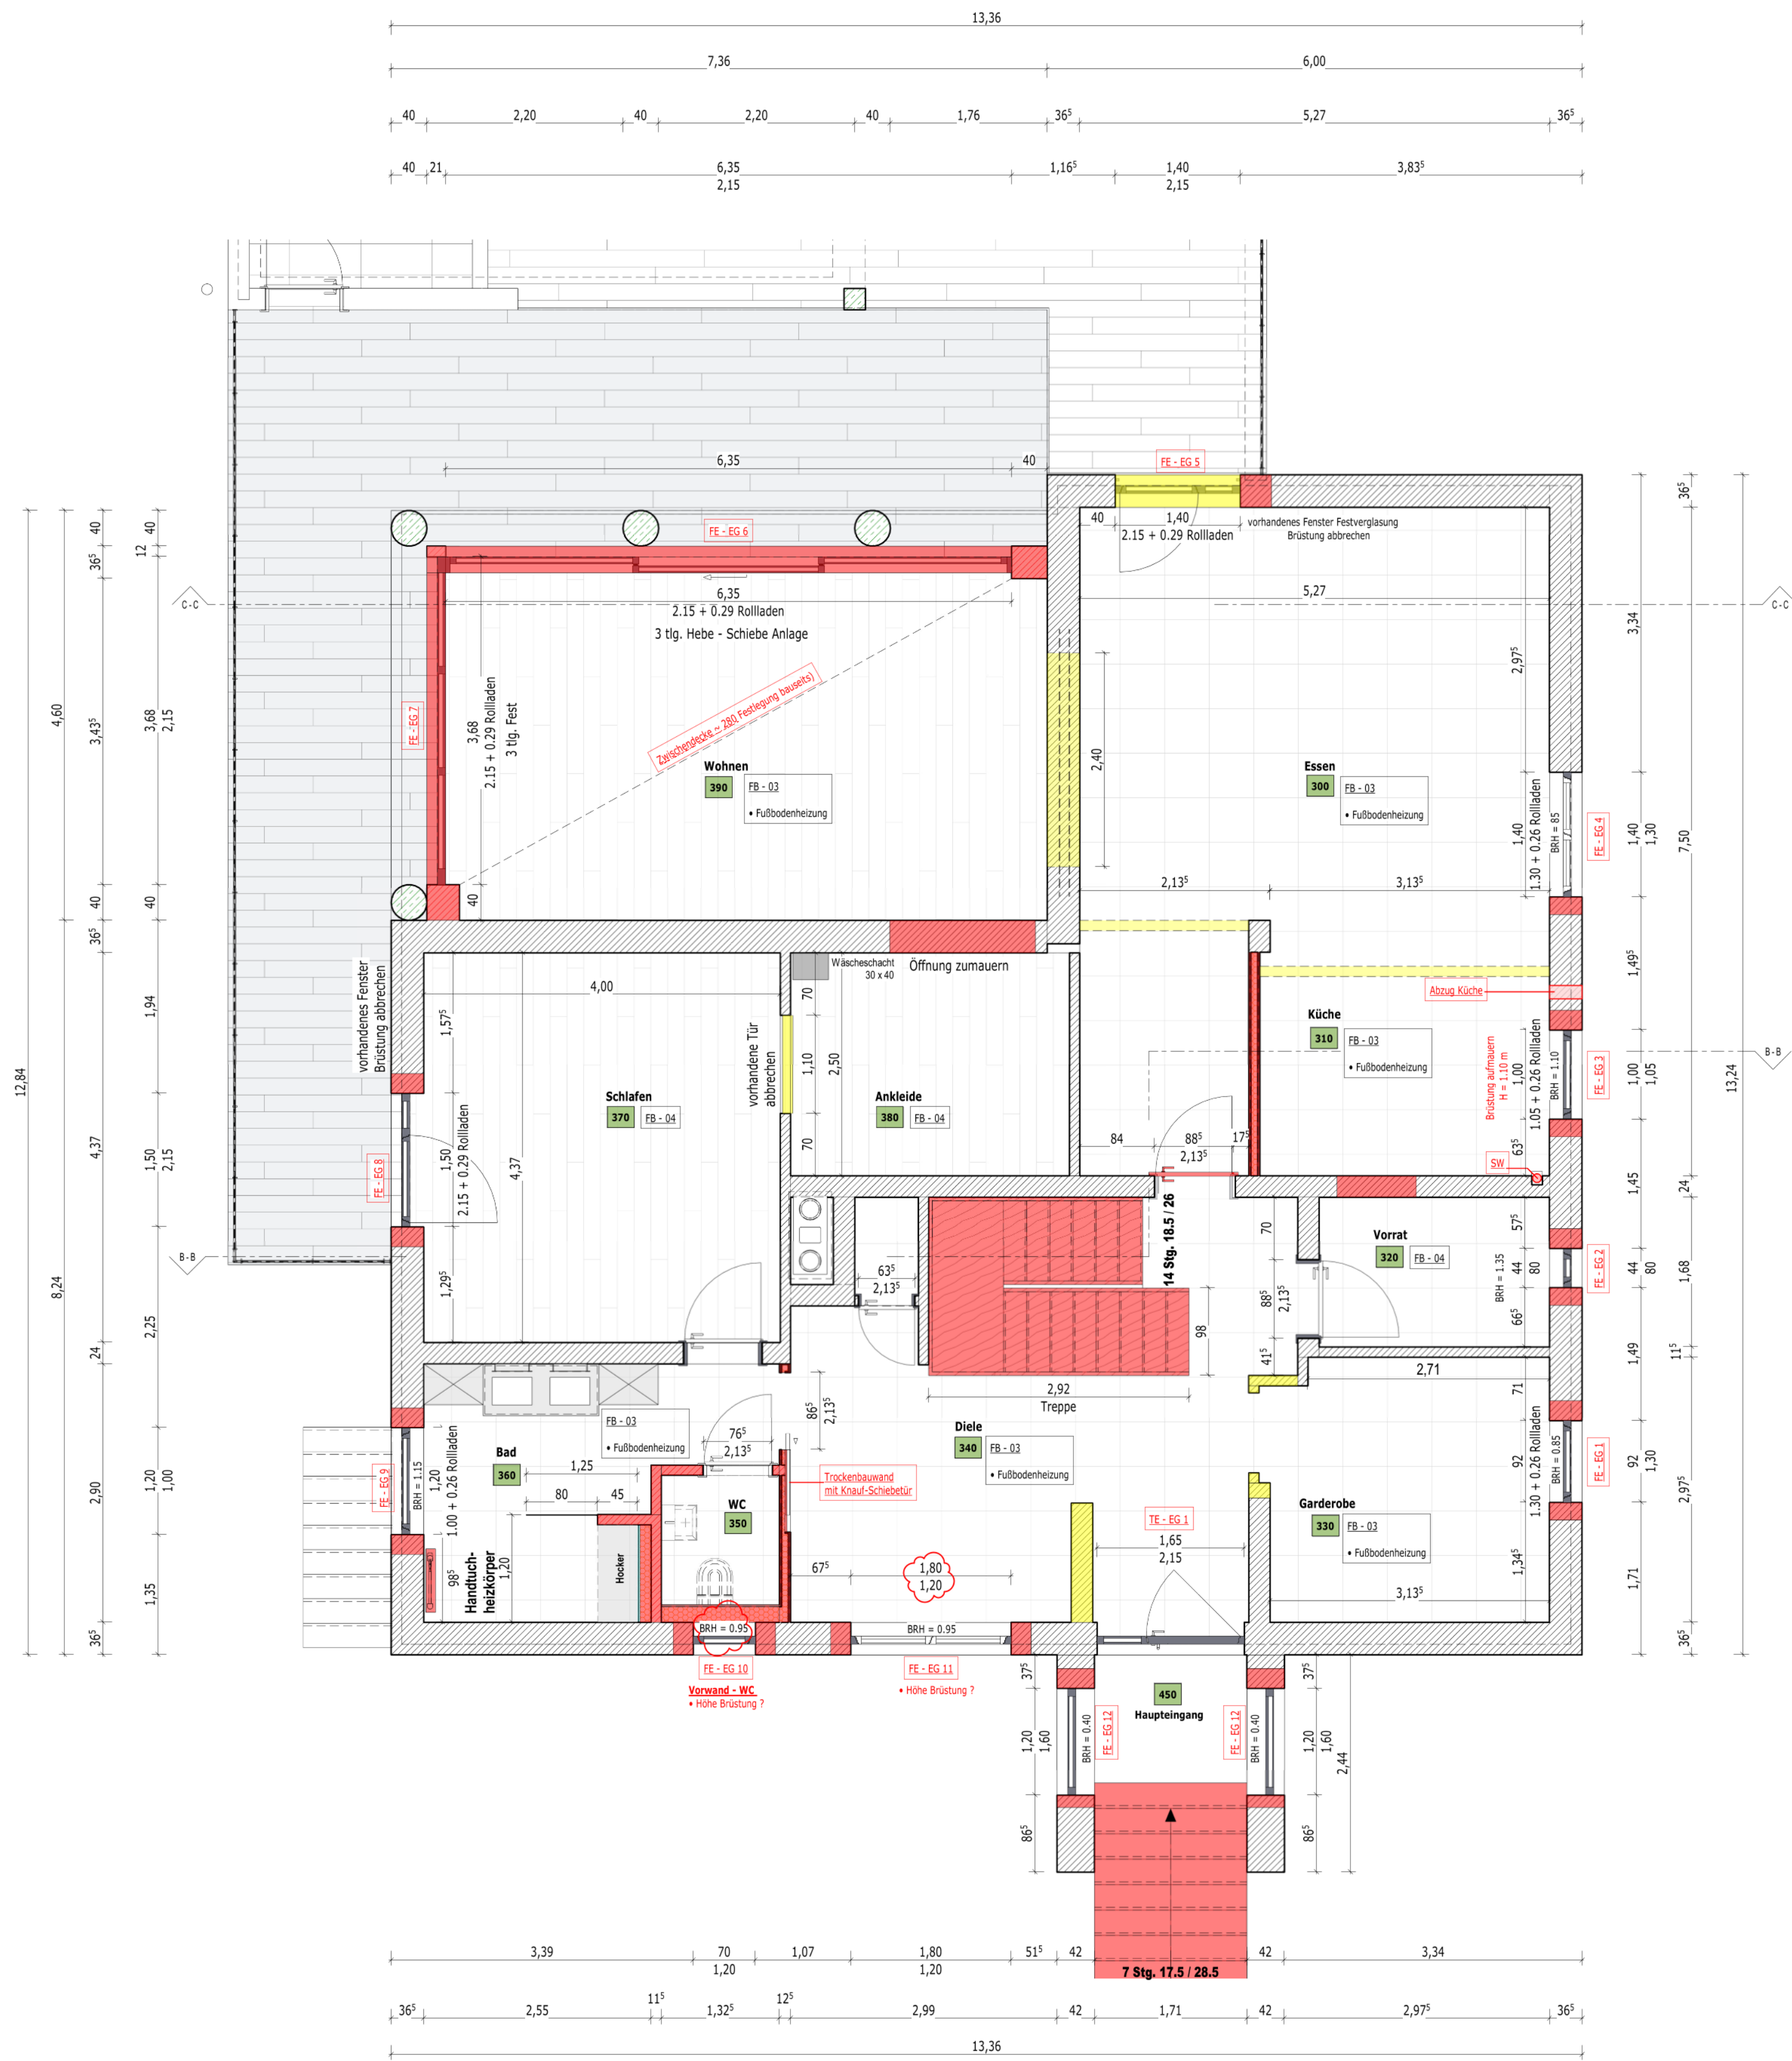


FB 03 Fußbodenheizung

FB EG IM BESTAND - ÜBER EG - GEPLANT

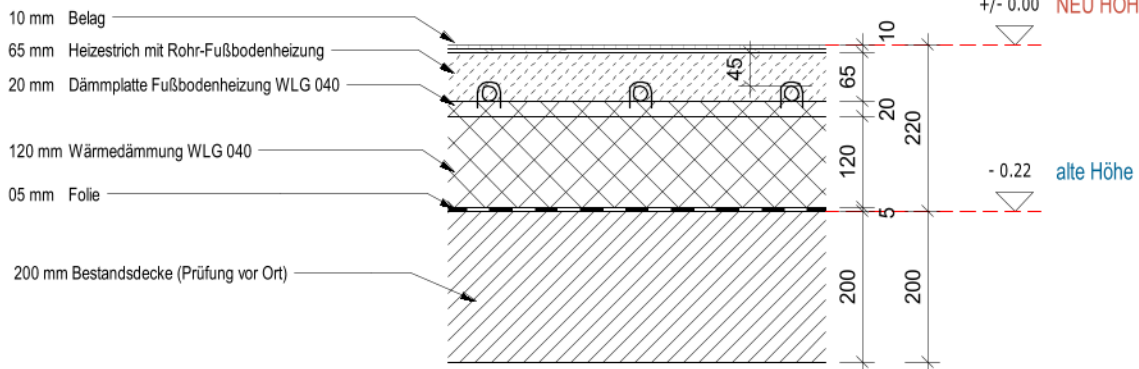

FB 04

FB EG IM BESTAND - ÜBER EG - GEPLANT


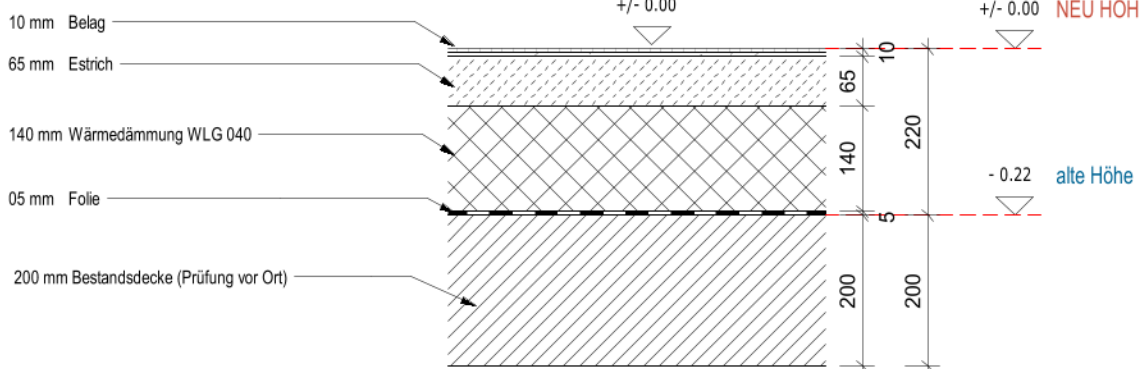


H	Änderung Wände, Fenster + Treppen lt. Vorgabe / Absprache	22.03.23	D. PRZISTALIK
G	Ergänzung Fenster + Rollläden Elem. - Treppen / Bestand	07.03.23	D. PRZISTALIK
F	Tekur zum Bauantrag / Änderung Geometrie Erweiterung	24.02.23	D. PRZISTALIK
E	Ergänzung Fenster / Drehrichtung lt. Kundenwunsch	26.07.22	D. PRZISTALIK
D	Neugestaltung Poolhaus mit Außensitzecke + Überdachung	22.07.22	D. PRZISTALIK
C	Verschiebung Poolhaus (Grenzen)	26.04.22	D. PRZISTALIK
B	neue Höhe Pool, Anhebung um ca. 0,65 m	11.04.22	D. PRZISTALIK
A	Anpassung / Änderungen der Geometrie	22.03.22	D. PRZISTALIK
INDEX	INHALT / ÄNDERUNG	DATUM	NAME

Vorabzug

PLANINHALT	Grundriss Erdges. Bestand	Maßstab: M 1 : 50 / 10
Planungsphase:	Ausführungsplanung	
Plan - NR:	AP - 09	Datum: 22.03.2023
Größe:	0,841 x 0,594 = 0,50 m²	Index: H - 22.03.2023


N:\aktuelle BV 2023\imhof\BV Seltmann 21-169 - 2023\Zeichnung\BSP\Revit\..._Seltmann_21-169 BA NEU nrt
DER AUSFÜHRENDE IST VERPFLICHTET, ALLE BESTANDSWERKE UND PLANKOTEN VOR ARBEITSBEGINN ZU ÜBERPRÜFEN. DIESE ZEICHNUNG IST UNSER GEISTIGES EIGENTUM UND UNTERLIEGT DEM URHEBERRECHT. EINE Vervielfältigung, AUSHANDLUNG AN DREITE PERSONEN ODER ÜBERLASSUNG AN KONKURRENZZEITEN IST UNTERSAGT.

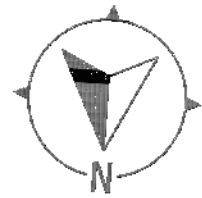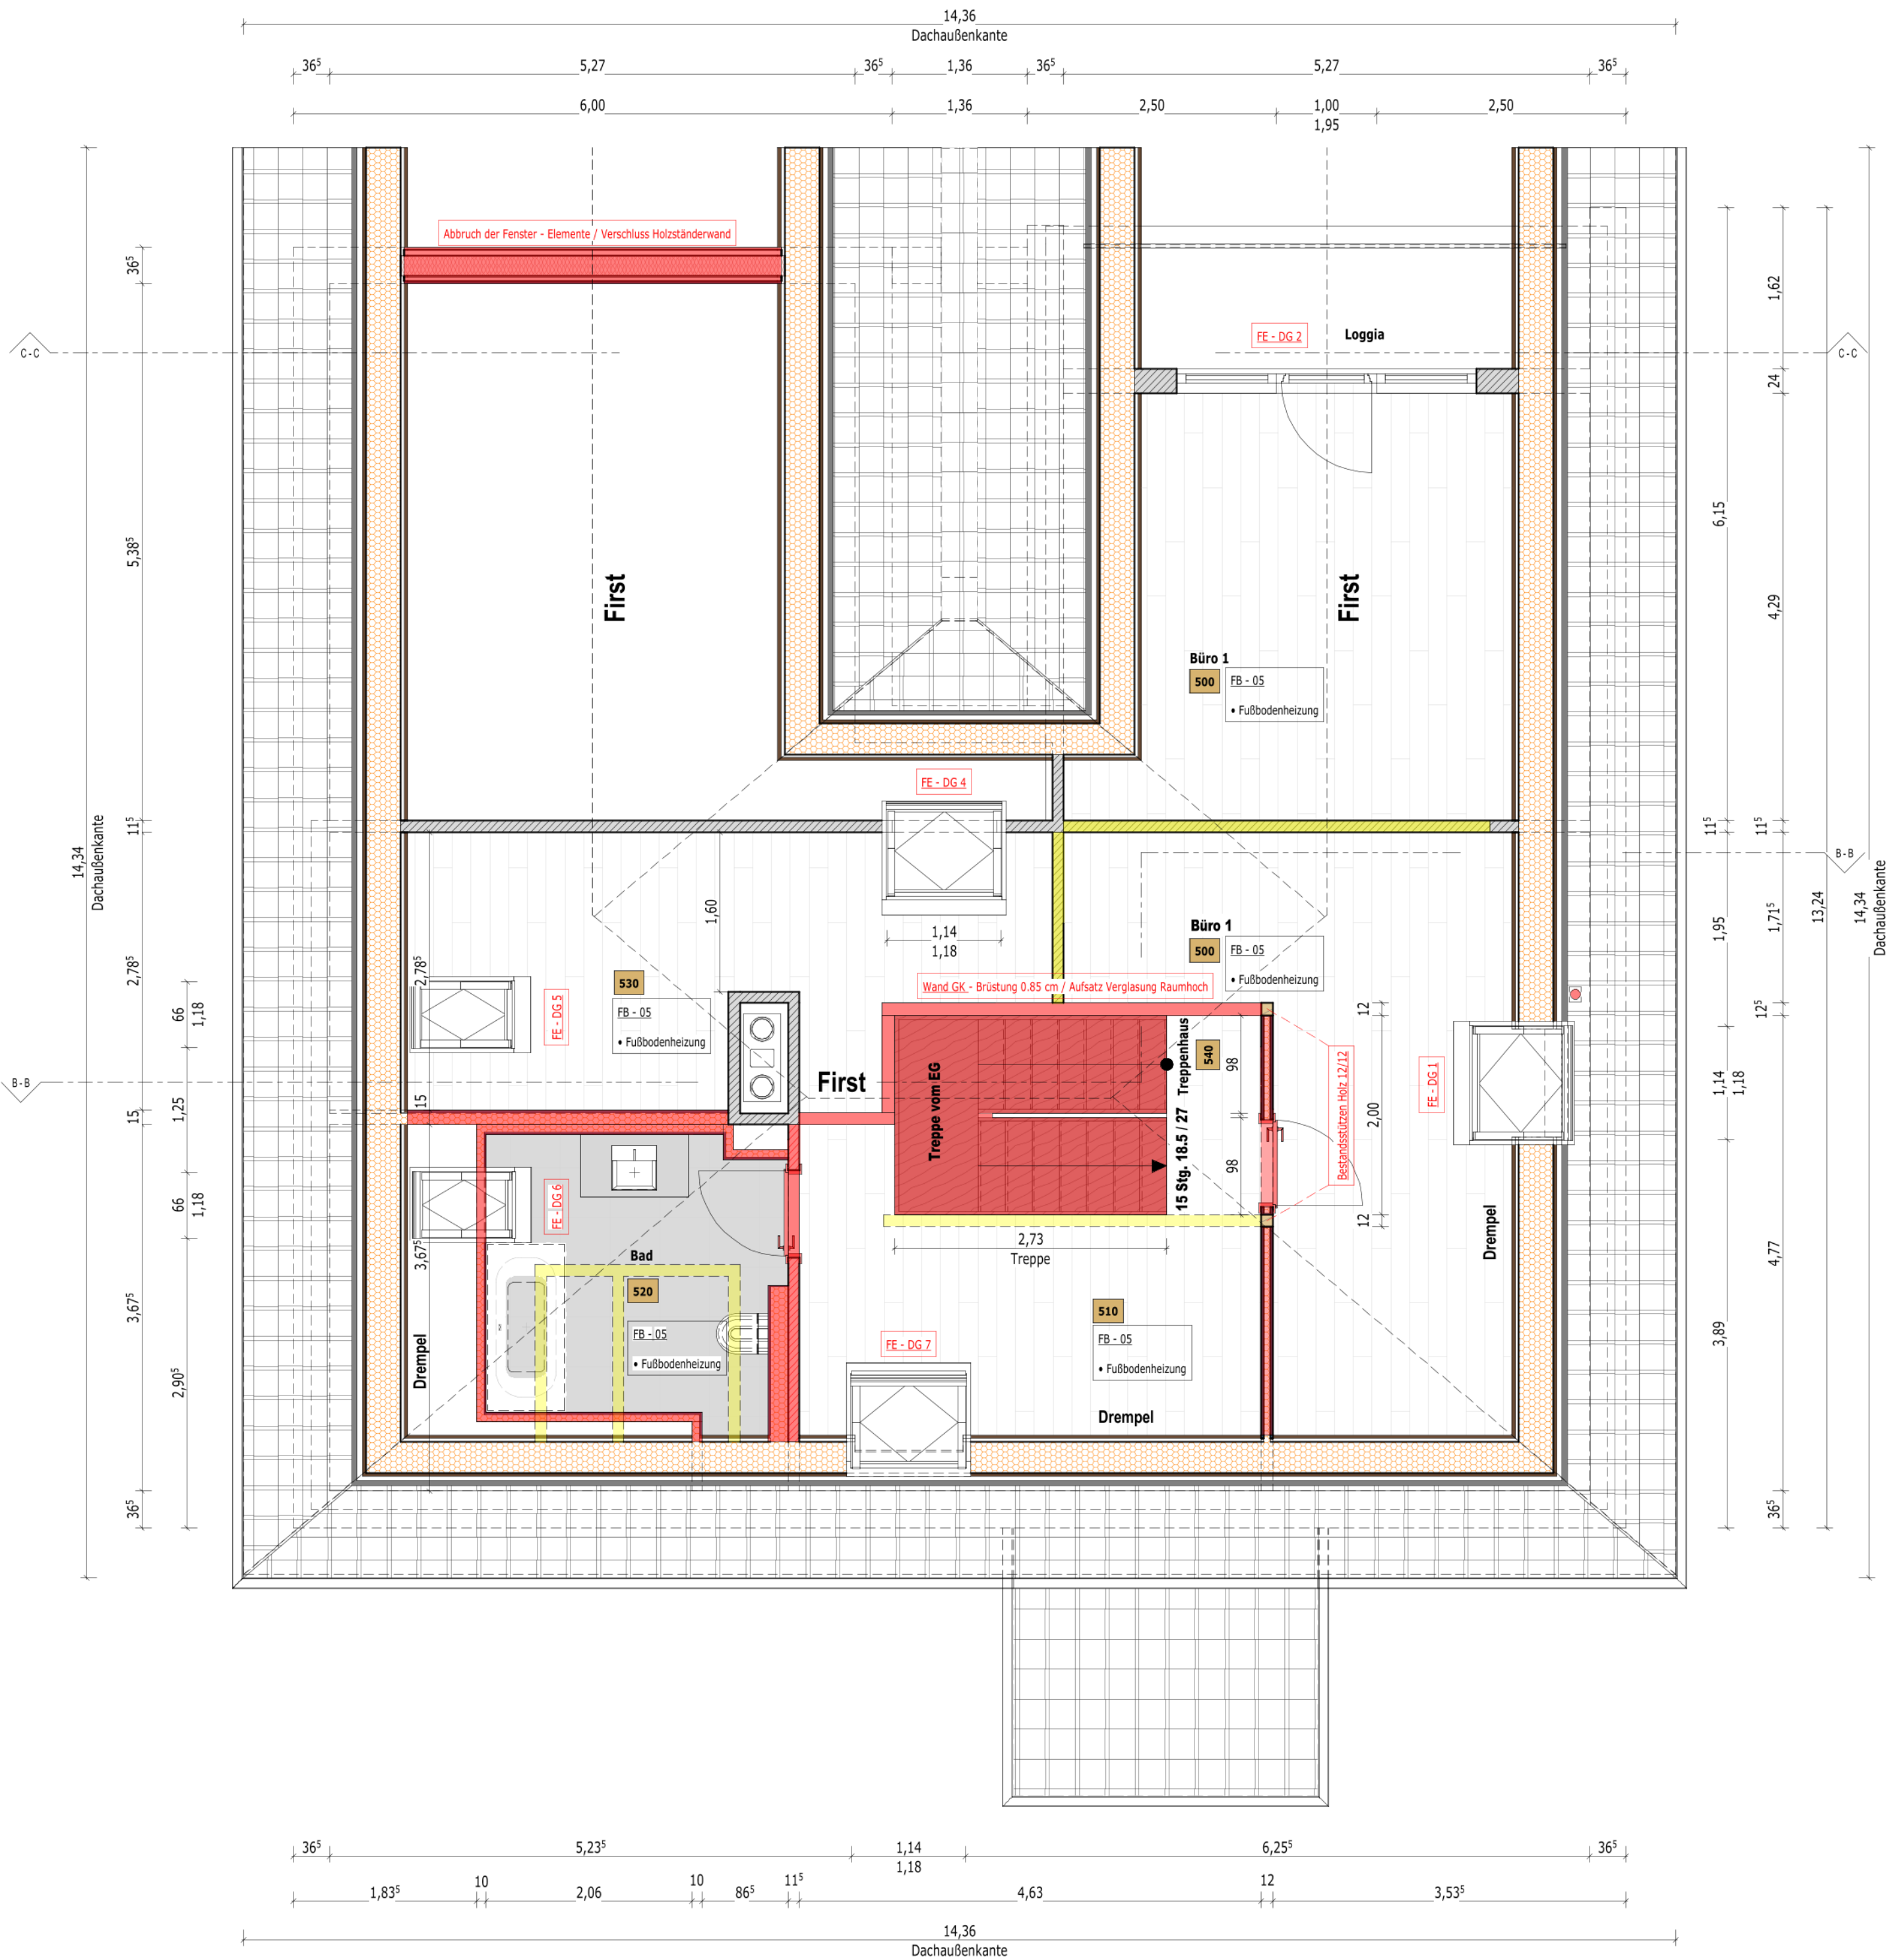

Vorabzug

FB 05 Fußbodenheizung

FB DG IM BESTAND - ÜBER DG - GEPLANT

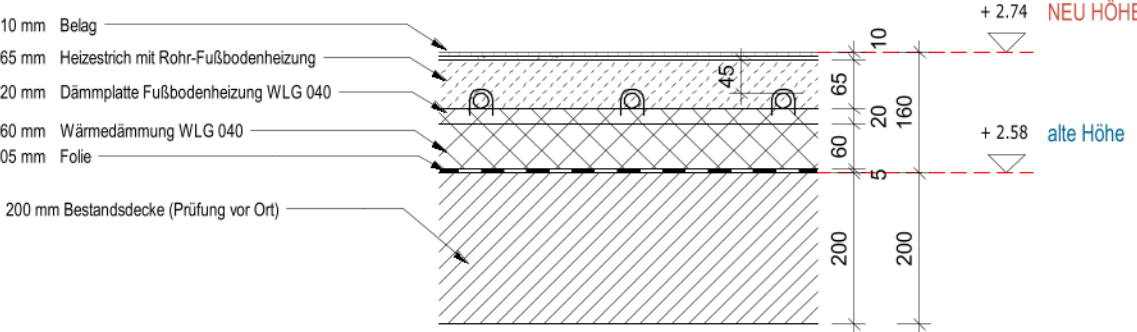

H	Änderung Wände, Fenster + Treppen lt. Vorgabe / Absprache	22.03.23	D. PRZISTALIK
G	Ergänzung Fenster + Rollläden Elem. - Treppen / Bestand	07.03.23	D. PRZISTALIK
F	Tektur zum Bauantrag / Änderung Geometrie Erweiterung	24.02.23	D. PRZISTALIK
E	Ergänzung Fenster / Drehrichtung lt. Kundenwunsch	26.07.22	D. PRZISTALIK
D	Neugestaltung Poolhaus mit Außensitzecke + Überdachung	22.07.22	D. PRZISTALIK
C	Verschiebung Poolhaus (Grenzen)	26.04.22	D. PRZISTALIK
B	neue Höhe Pool, Anhebung um ca. 0,65 m	11.04.22	D. PRZISTALIK
A	Anpassung / Änderungen der Geometrie	22.03.22	D. PRZISTALIK
INDEX	INHALT / ÄNDERUNG	DATUM	NAME

PLANINHALT	Grundriss Dachges. Bestand	Maßstab: M 1 : 50 / 10
Planungsphase:	Ausführungsplanung	
Plan - NR:	AP - 10	Datum: 22.03.2023
Größe:	0.594 x 0.420 = 0.25 m²	Index: H - 22.03.2023

N:_aktuelle BV 2023\Imhof\BV Seltmann 21-169 - 2023\Zeichnung IBF\Revit__Seltmann_21-169 BA NEU.rvt
DER AUSFÜHRENDE IST VERPFLICHTET, ALLE BESTANDSMASSE UND PLANKOTEN VOR ARBEITSBEGINN ZU ÜBERPRÜFEN. DIESE ZEICHNUNG IST UNSER GEISTIGES EIGENTUM UND UNTERLIEGT DEM URHEBERRECHT. EINE Vervielfältigung, Aushandigung an Dritte Personen oder Überlassung an Konkurrenzfirmen ist untersagt.