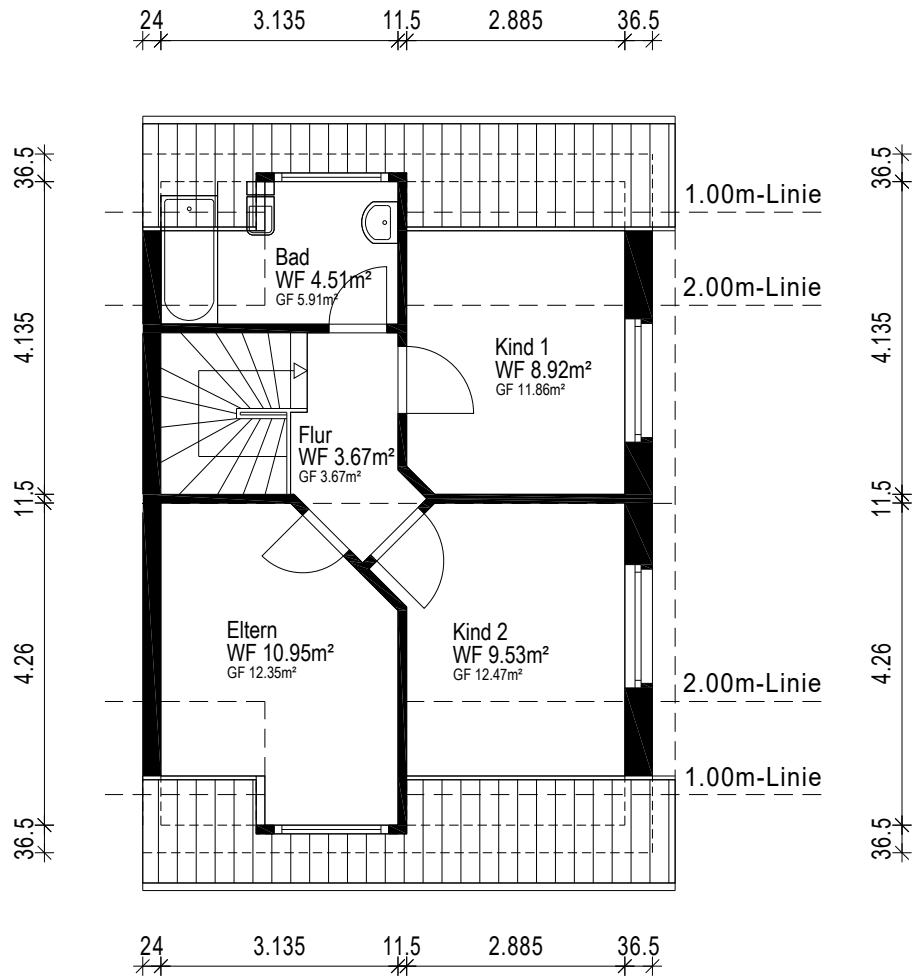


Gebäude Doppelhaus		
Ort/Straße 38468 Ehra-Lessin, Im Mühlenfeld 8		
Planinhalt Dachgeschoss, rechts		 grundriss.com Ein Service der 1000hands AG Aufmaß - CAD-Service - Flächen
Maßstab 1:100/A4	Datum 13.11.2025	
Objekt-Nr. Haus rechts	Plan-Nr. 6	