


Quartier Alpenblick Otterfing Otterfing bei München.

Lage des Hauses

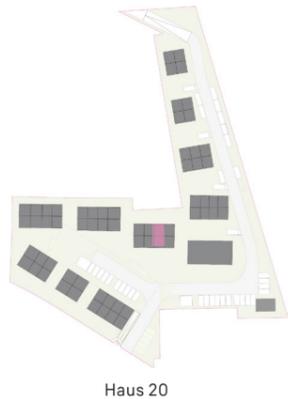

Lageplan




Haus 20, RH Typ Jazz, Erdgeschoss
Wohnflächenberechnung

Küche	11,96 m ²
WC	1,38 m ²
Wohnen/Essen	25,75 m ²
Schlafen	14,26 m ²
Bad	5,85 m ²
Flur	3,78 m ²
Kind 1	14,26 m ²
Galerie DG	10,63 m ²
Kind 2 DG	15,82 m ²
<hr/>	
Wohnfläche gesamt	103,69 m ²
+ Terrasse 50%	4,56 m ²
<hr/>	
DIN-Wohnfläche ges.	108,25 m ²
(inkl. 1% Putzabzug)	



Unverbindliche Visualisierung

Maßstab 1:50

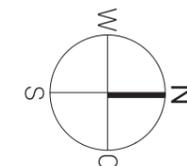


Quartier Alpenblick Otterfing Otterfing bei München.

Lage des Hauses




Lageplan

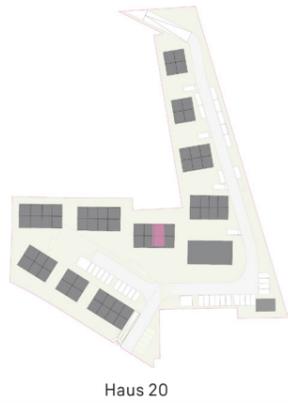


Haus 20, RH Typ Jazz, Obergeschoss
Wohnflächenberechnung

Küche	11,96 m ²
WC	1,38 m ²
Wohnen/Essen	25,75 m ²
Schlafen	14,26 m ²
Bad	5,85 m ²
Flur	3,78 m ²
Kind 1	14,26 m ²
Galerie DG	10,63 m ²
Kind 2 DG	15,82 m ²
<hr/>	
Wohnfläche gesamt	103,69 m ²
+ Terrasse 50%	4,56 m ²
<hr/>	
DIN-Wohnfläche ges. (inkl. 1% Putzabzug)	108,25 m ²

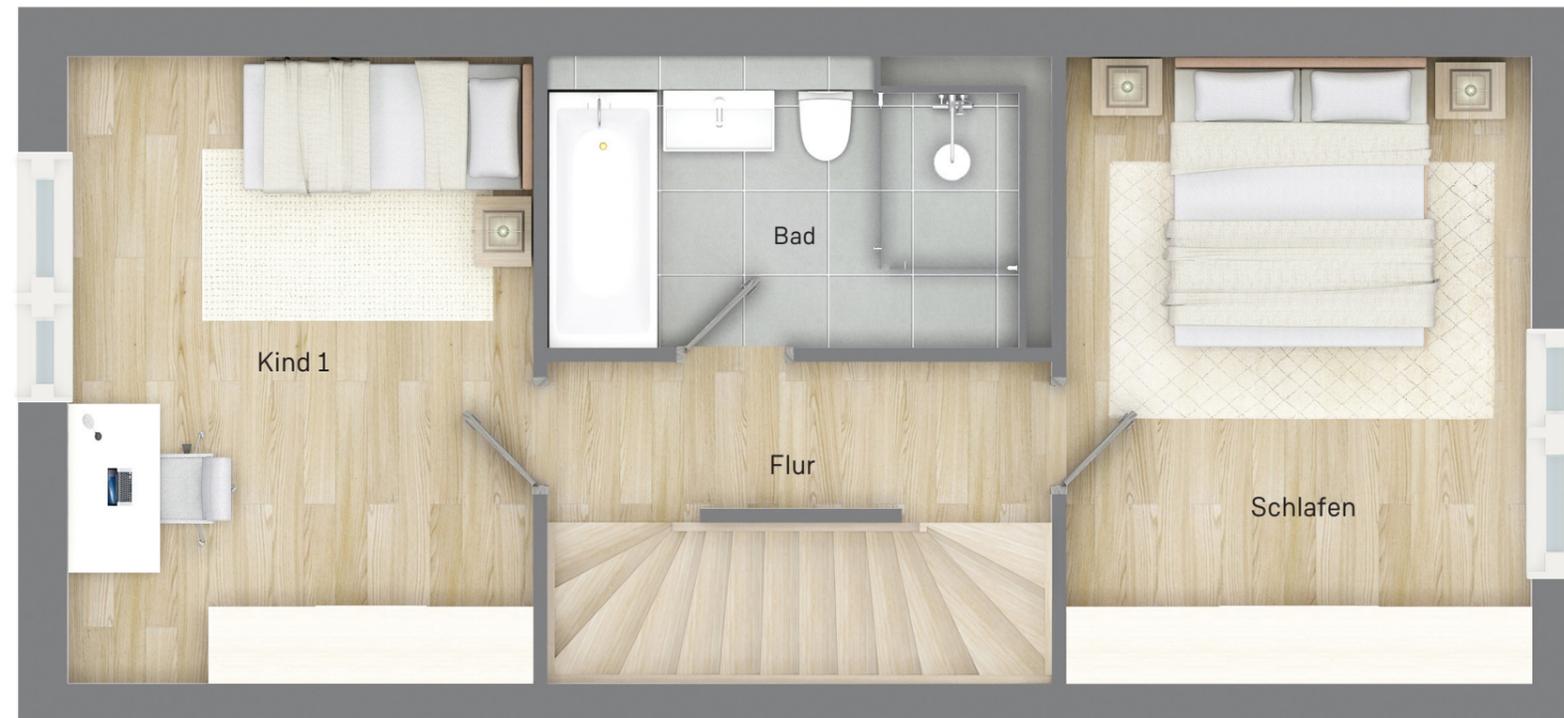

Unverbindliche Visualisierung

Maßstab 1:50

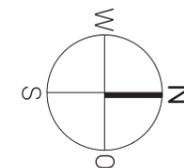


Quartier Alpenblick Otterfing
Otterfing bei München.

Lage des Hauses



Lageplan

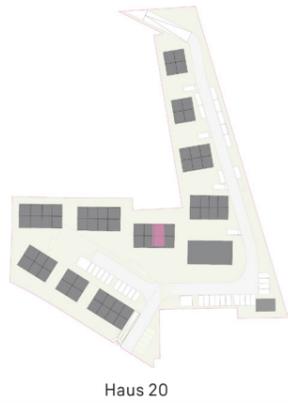


Haus 20, RH Typ Jazz, Dachgeschoss
Wohnflächenberechnung

Küche	11,96 m ²
WC	1,38 m ²
Wohnen/Essen	25,75 m ²
Schlafen	14,26 m ²
Bad	5,85 m ²
Flur	3,78 m ²
Kind 1	14,26 m ²
Galerie DG	10,63 m ²
Kind 2 DG	15,82 m ²
<hr/>	
Wohnfläche gesamt	103,69 m ²
+ Terrasse 50%	4,56 m ²
<hr/>	
DIN-Wohnfläche ges.	108,25 m ²
(inkl. 1% Putzabzug)	



Unverbindliche Visualisierung

Maßstab 1:50

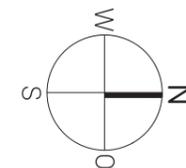


Quartier Alpenblick Otterfing
Otterfing bei München.

Lage des Hauses



Ansicht Süd


Lageplan

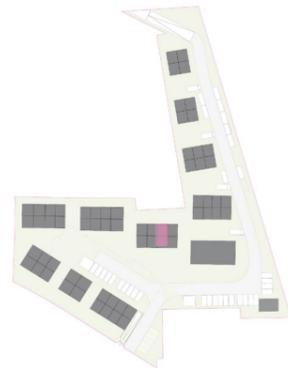

Haus 20

Haus 20, RH Typ Jazz, Kellergeschoss
Wohnflächenberechnung

Küche	11,96 m ²
WC	1,38 m ²
Wohnen/Essen	25,75 m ²
Schlafen	14,26 m ²
Bad	5,85 m ²
Flur	3,78 m ²
Kind 1	14,26 m ²
Galerie DG	10,63 m ²
Kind 2 DG	15,82 m ²
<hr/>	
Wohnfläche gesamt	103,69 m ²
+ Terrasse 50%	4,56 m ²
<hr/>	
DIN-Wohnfläche ges.	108,25 m ²
(inkl. 1% Putzabzug)	

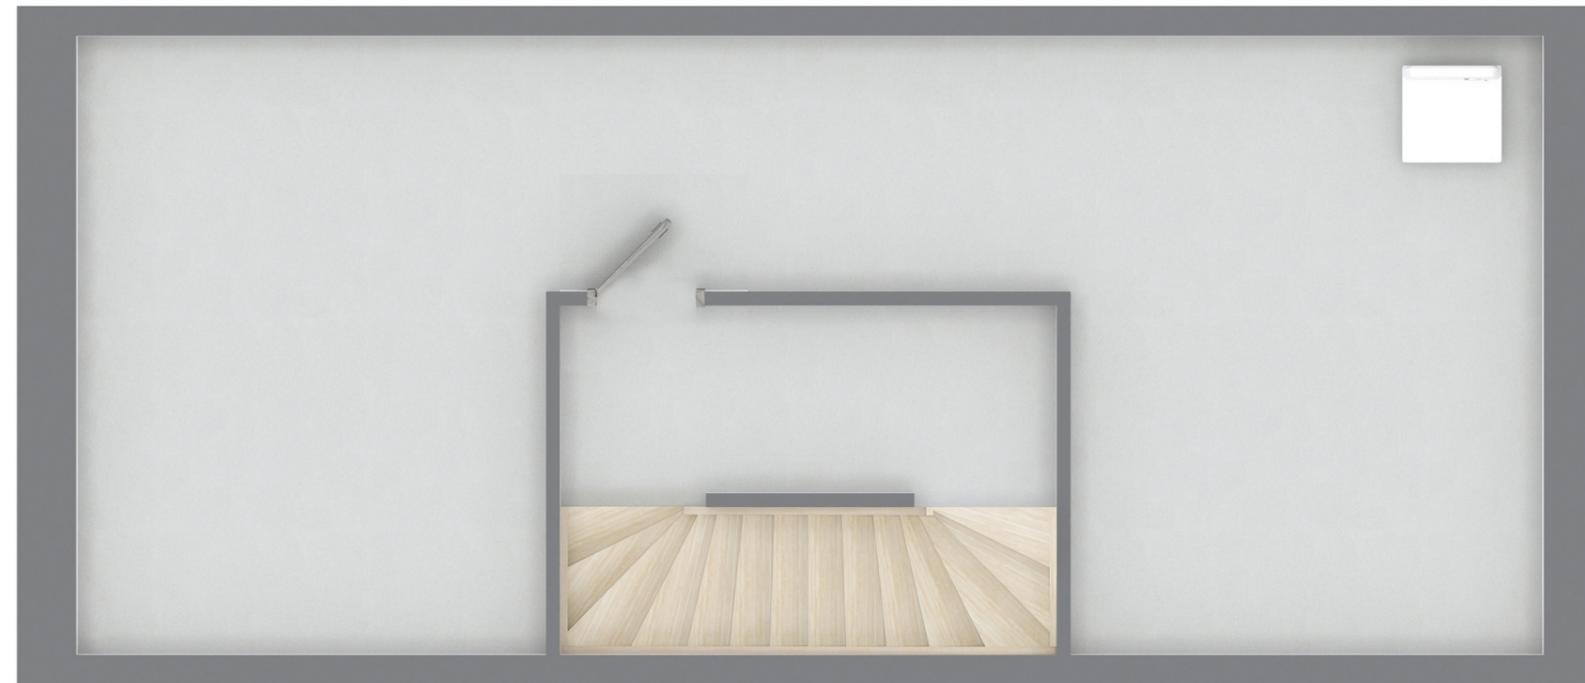

Unverbindliche Visualisierung

Maßstab 1:50

