



2 Zimmer-Wohnung 48,21 m²

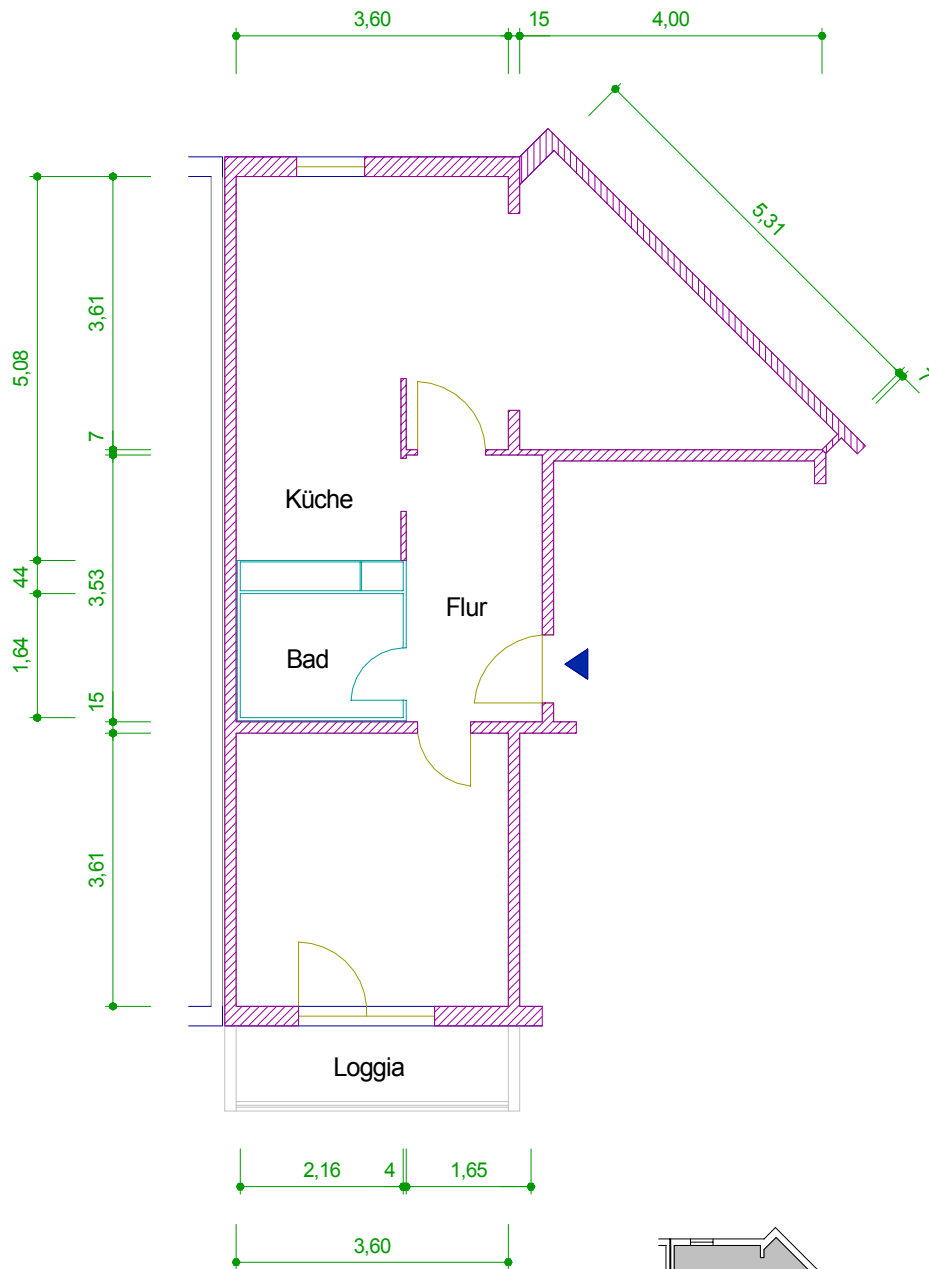

Maßangaben unverbindlich

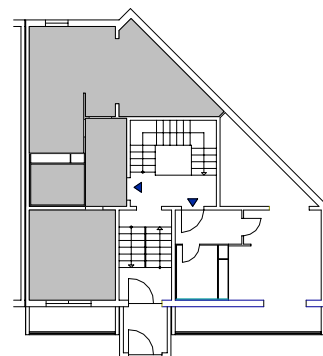

	AWG Wohnungsbaugenossenschaft "Rennsteig" eG 98527 Suhl, Friedrich-König-Straße 11	Datum: 04/04
Objekt: Gräfenrodaer Straße 30 - 151/030/101		Maßstab: 1 : 100
Zeichnung: Grundriss - 2 Zimmer-Wohnung 1. Etage links		