
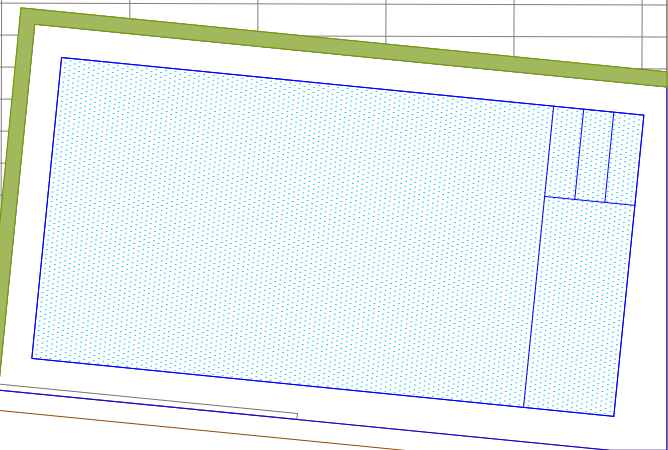


PARCELA 46  
200,90 m<sup>2</sup>

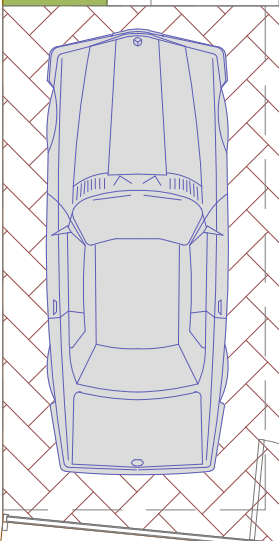

VIVIENDA TIPO - FASE 6

SUPERFICIES CONSTRUIDAS :

PLANTA BAJA:  
VIVIENDA: 69,33 m<sup>2</sup>  
PORCHE DESC.(0%): 18,95 m<sup>2</sup>  
69,33 m<sup>2</sup>

PLANTA PISO:  
VIVIENDA: 43,52 m<sup>2</sup>  
TERRAZA DESC.(0%): 21,55 m<sup>2</sup>  
65,07 m<sup>2</sup>

14 VIVIENDAS CON PISCINA FASE 6,  
DE UN CONJUNTO DE 59 VIVIENDAS

ESCALA: 1/75