


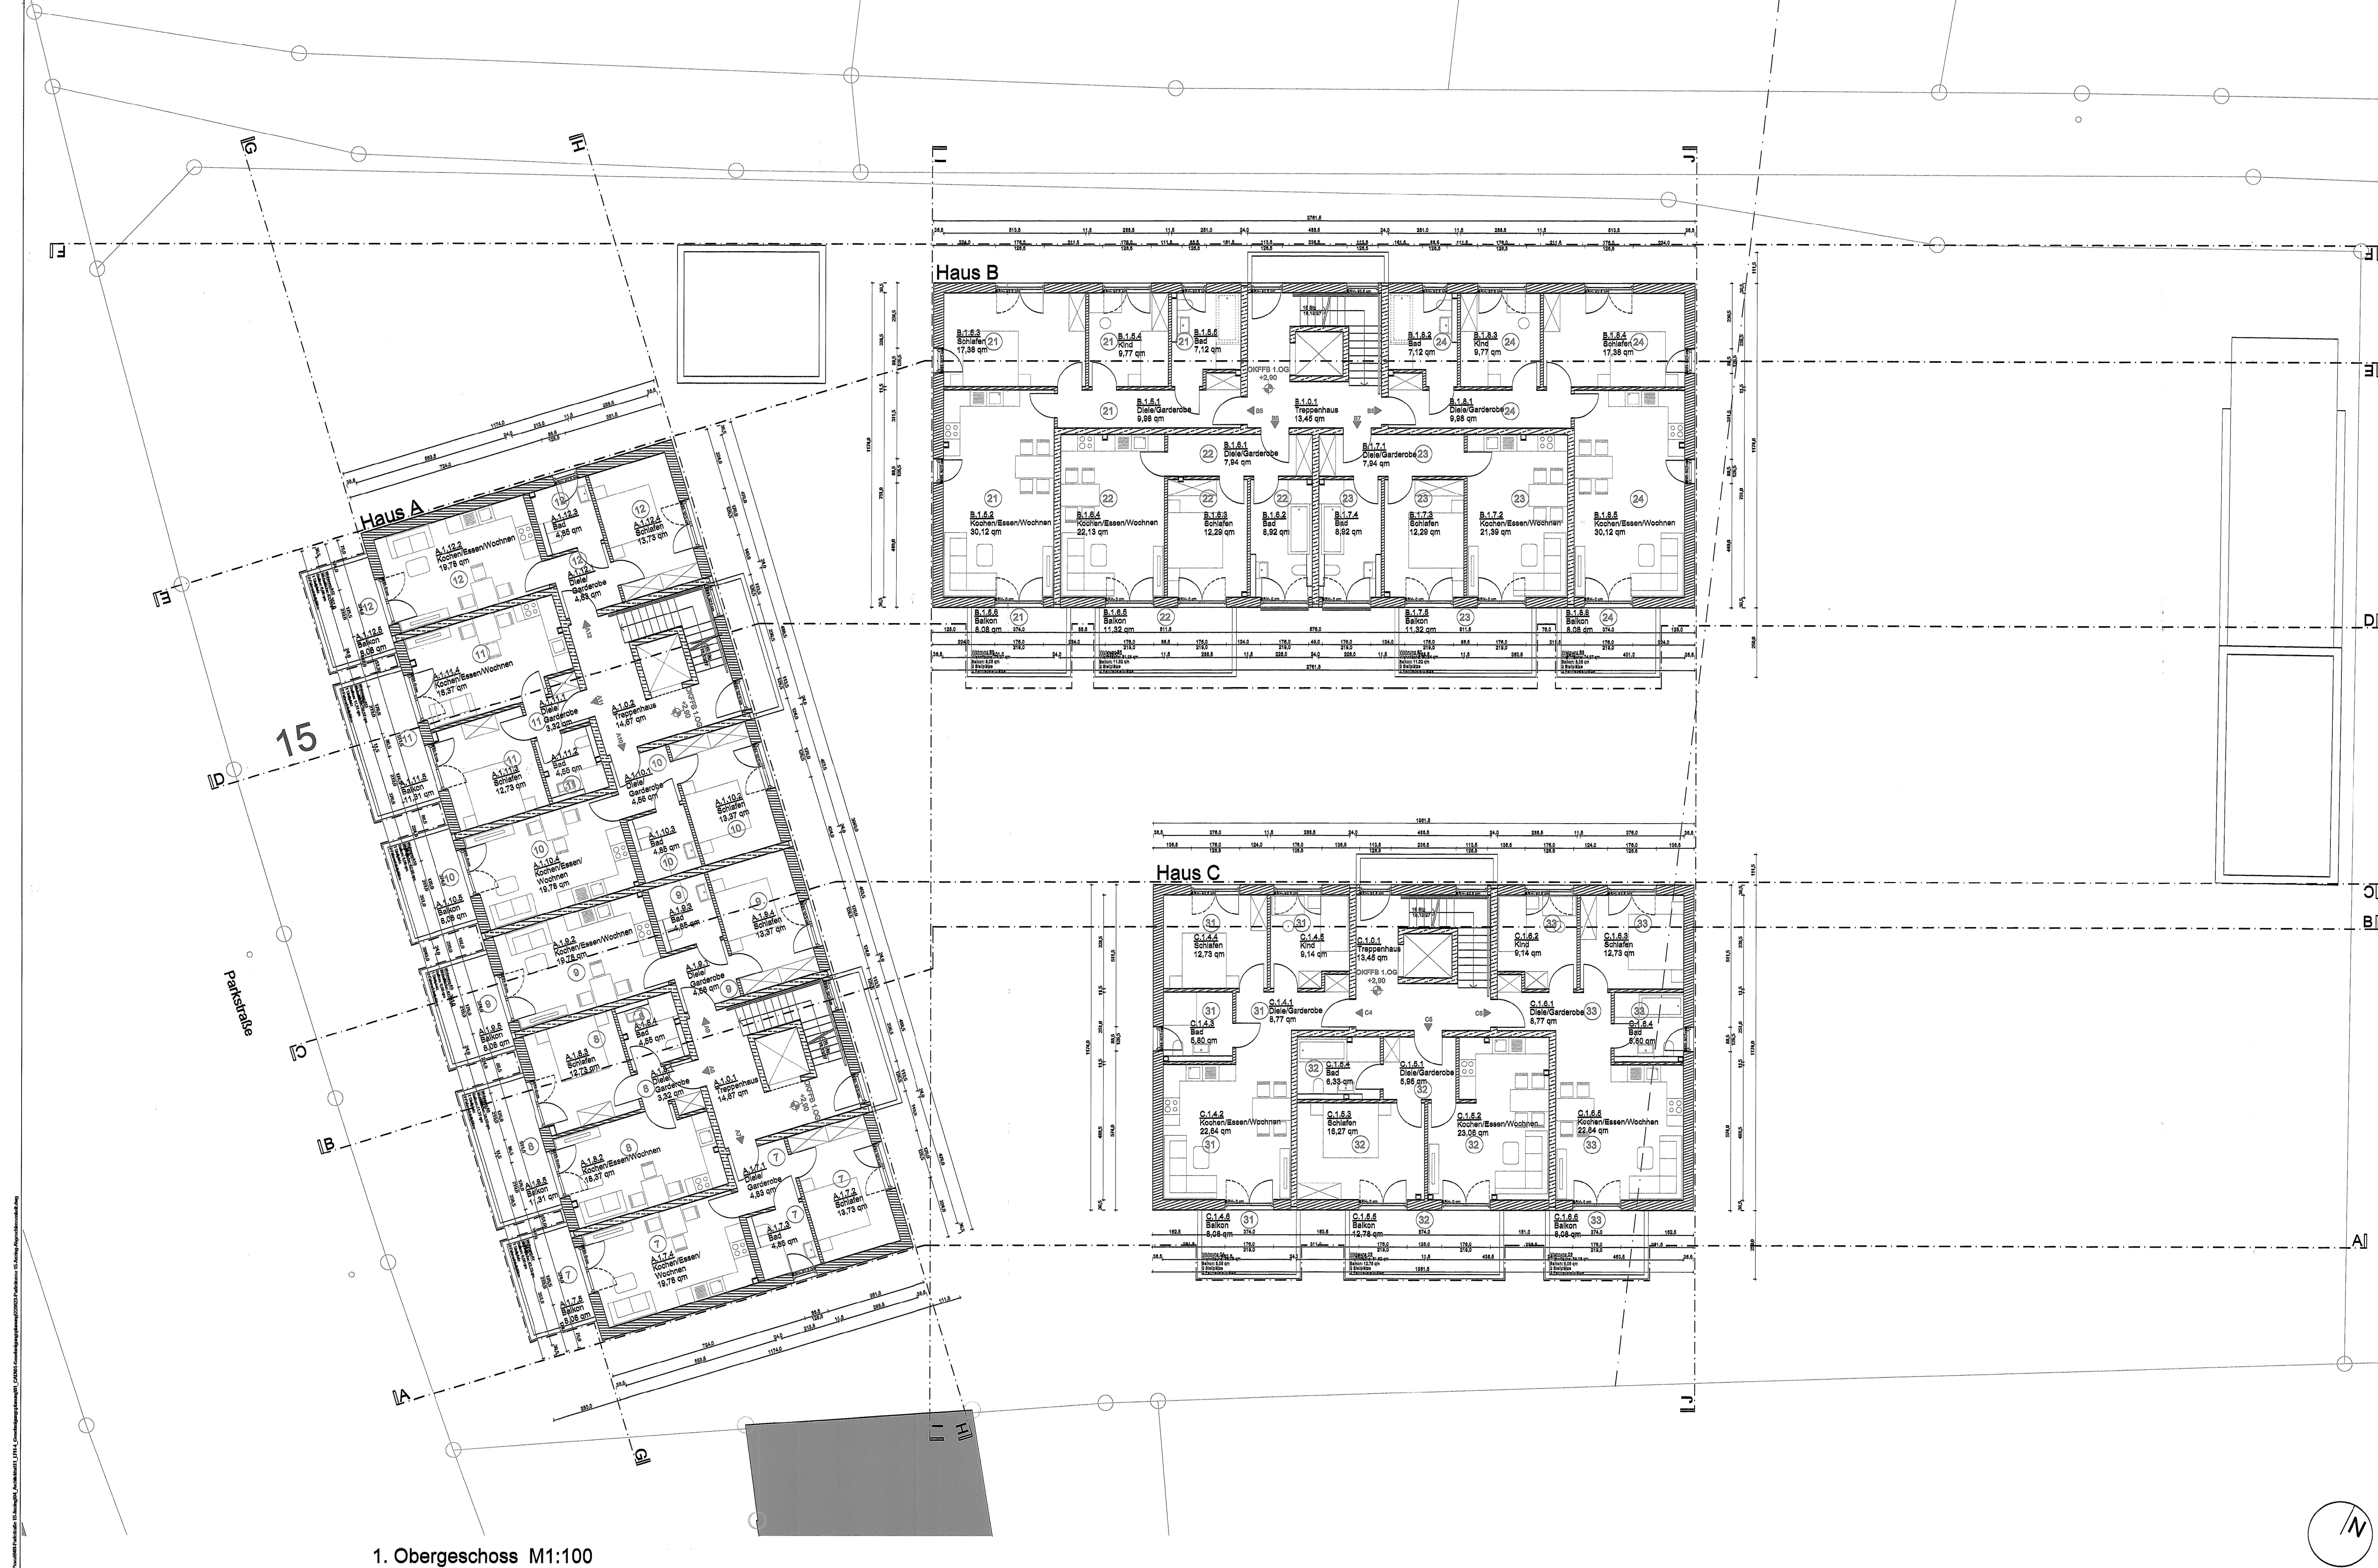

Nachbarn:
Fl.-Nr.: 290/2, 290, 293, 334, Gaschi Alexandra
Primelweg 5, 85689 Unterostendorf

Fl.-Nr.: 290/2, 290, 293, 334, Lausecker Johanna
Radler Straße 30, 87600 Kaufbeuren

Fl.-Nr.: 290/2, 290, 293, 334, Pirsch Irmgard
Wolfesinger Straße 3, 85646 Purting

Fl.-Nr.: 288, 289/2, Eschbaumer Anna
Parkstraße 17, 85646 Anzing



Lageplan M1:1000

Abgeschlossenheit

Bauvorhaben:
Neubau von drei Wohngebäuden mit Tiefgarage

Bauort:
Fl.-Nr.: 290/7, Gemarkung Anzing
Parkstraße 15, 85646 Anzing

Bauherr:
Binakaj Immo & Wohnbau GmbH,
Seligenthaler Str. 8, 84034 Landshut

Landratsamt Ebersberg
13.07.2022 V

Nachbarn:
Fl.-Nr.: 290/2, 290, 293, 334, Bachfisch Martina
Forstweg 4, 85646 Purting

Fl.-Nr.: 290/2, 290, 293, 334, Bösl Regina
Forstweg 8, 85646 Purting

Fl.-Nr.: 290/2, 290, 293, 334, Bösl Regina
Wolfesinger Straße 1, 85646 Purting

Fl.-Nr.: 290/2, 290, 293, 334, Bösl Therese
Wolfesinger Straße 5, 85646 Purting

Fl.-Nr.: 290/2, 290, 293, 334, Bösl-Hacker Maria
Froschkern 12, 85646 Anzing

Architekturbüro
Markus Riemann
Stettinerstraße 31
84034 Landshut
T: 0871, 9 68 78 80, 0
F: 0871, 9 68 78 80, 10
info@markusriemann.de
www.markusriemann.de

Ort, Datum:
Landshut, 08.07.2022

Planinhalt:
Grundriss 1.OG
Lageplan

Maßstab:
M1:100
M:1000

Projekt-Nr.:
940

Plan-Nr.:
A03