

Stuttgart / Ditzingen

Golden Heights.

Lage des Hauses



Ansicht Süd - West

Lageplan




Haus D02

Quartier Lageplan - BF2

Haus D02, Erdgeschoss



Lageplan

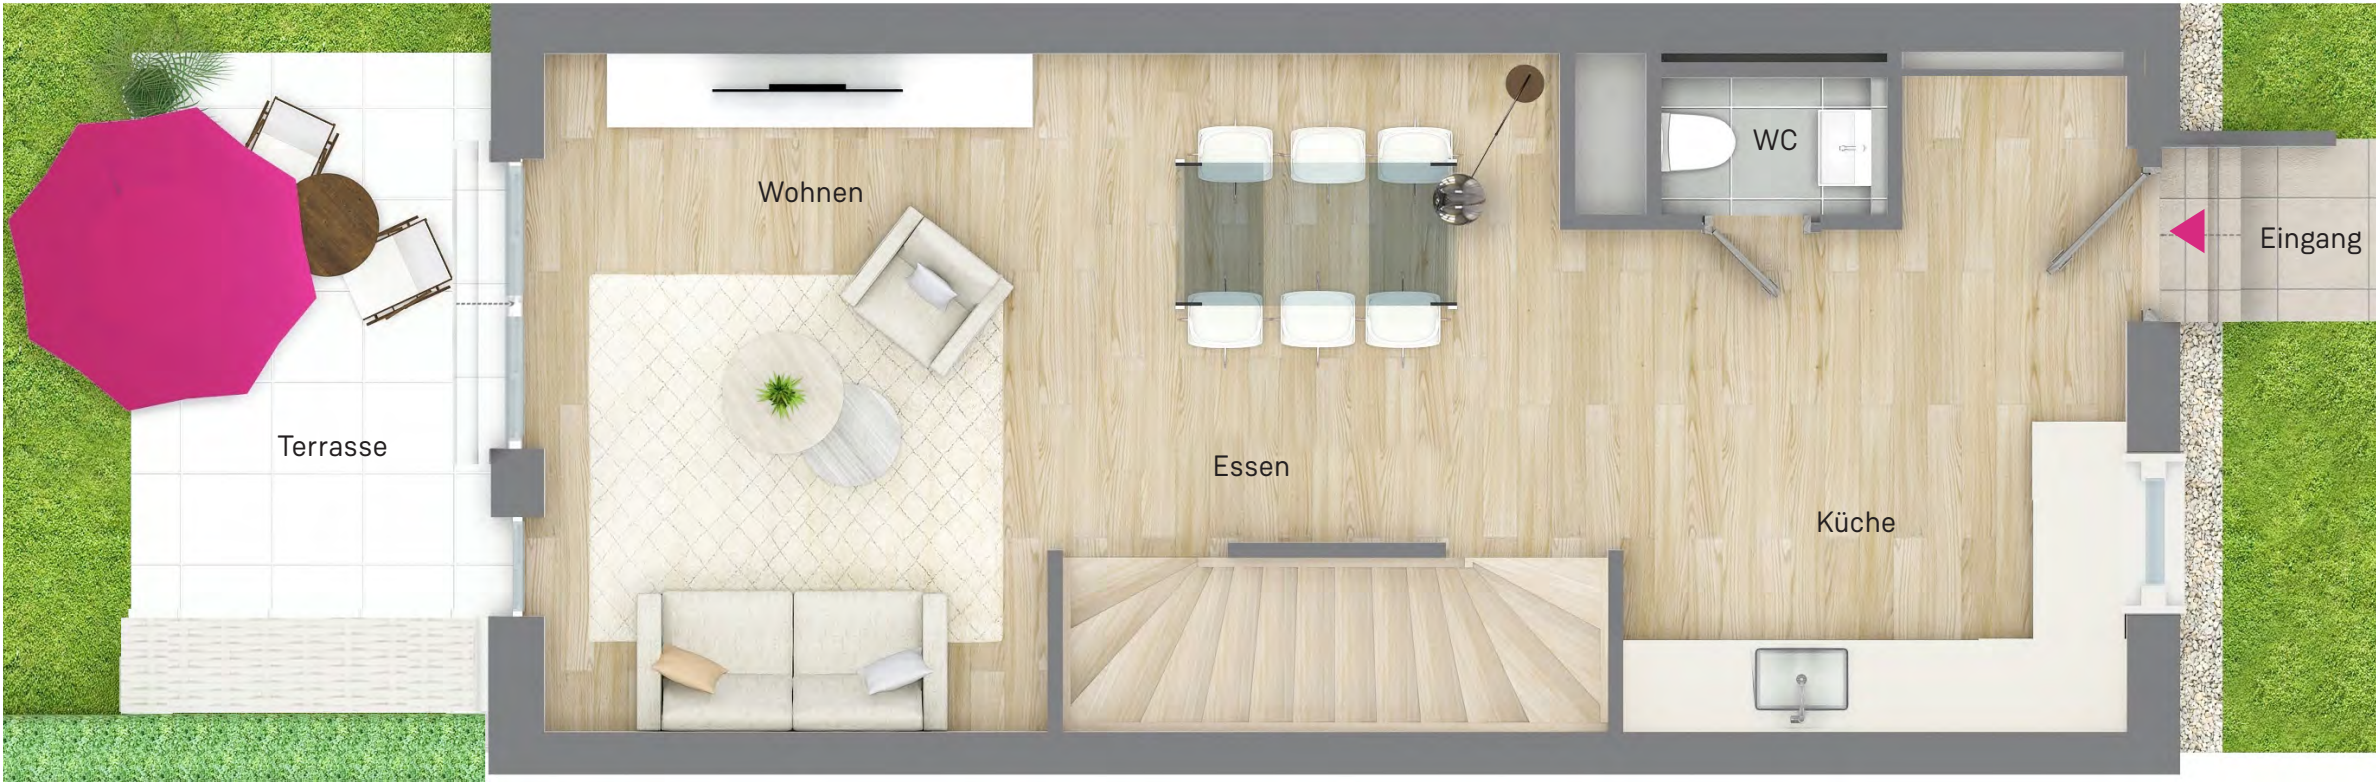

Wohnflächenberechnung

Erdgeschoss

Küche	11,6 m²
Abstellraum	1,7 m²
WC	1,4 m²
Wohnen / Essen	26,3 m²

1. Obergeschoss

Bad	6,3 m²
Flur	4,0 m²
Kind 1	14,4 m²
Schlafen	14,4 m²


2. Obergeschoss

Abstellraum	2,3 m²
Flur	1,7 m²
Gast	9,6 m²
Kind 2	14,6 m²

Wohnfläche gesamt	108,4 m²
+ Dachterrasse 50%	5,9 m²
+ Terrasse 50%	4,3 m²

DIN-Wohnfläche ges.	118,5 m²
(inkl. 1 % Putzabzug)	Unverbindliche Visualisierung

Maßstab 1:50

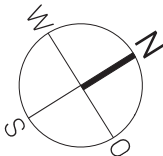

Stuttgart / Ditzingen

Golden Heights.

Lage des Hauses



Ansicht Süd - West

Lageplan




Haus D02

Quartier Lageplan - BF2
Haus D02, 1.Obergeschoss



Lageplan

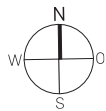

Wohnflächenberechnung

Erdgeschoss

Küche	11,6 m²
Abstellraum	1,7 m²
WC	1,4 m²
Wohnen / Essen	26,3 m²

1. Obergeschoss

Bad	6,3 m²
Flur	4,0 m²
Kind 1	14,4 m²
Schlafen	14,4 m²


2. Obergeschoss

Abstellraum	2,3 m²
Flur	1,7 m²
Gast	9,6 m²
Kind 2	14,6 m²

Wohnfläche gesamt	108,4 m²
+ Dachterrasse 50%	5,9 m²
+ Terrasse 50%	4,3 m²

DIN-Wohnfläche ges.	118,5 m²
(inkl. 1 % Putzabzug)	Unverbindliche Visualisierung

Maßstab 1:50

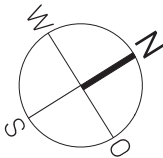

Stuttgart / Ditzingen

Golden Heights.

Lage des Hauses



Ansicht Süd - West

Lageplan




Haus D02

Quartier Lageplan - BF2
Haus D02, 2.Obergeschoss



Lageplan

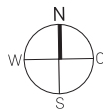

Wohnflächenberechnung

Edgeschoss

Küche	11,6 m²
Abstellraum	1,7 m²
WC	1,4 m²
Wohnen / Essen	26,3 m²

1. Obergeschoss

Bad	6,3 m²
Flur	4,0 m²
Kind 1	14,4 m²
Schlafen	14,4 m²

2. Obergeschoss

Abstellraum	2,3 m²
Flur	1,7 m²
Gast	9,6 m²
Kind 2	14,6 m²

Wohnfläche gesamt	108,4 m²
+ Dachterrasse 50%	5,9 m²
+ Terrasse 50%	4,3 m²

DIN-Wohnfläche ges.	118,5 m²
(inkl. 1% Putzabzug)	Unverbindliche Visualisierung

Maßstab 1:50

