



Grundriss Untergeschoss

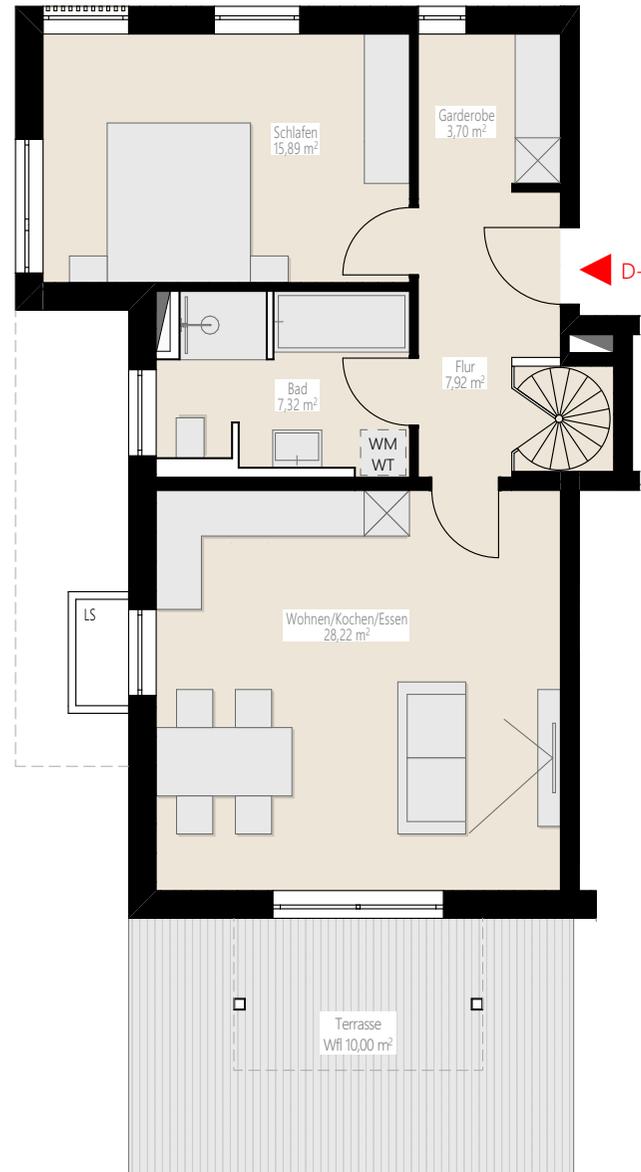

Grundriss Erdgeschoss

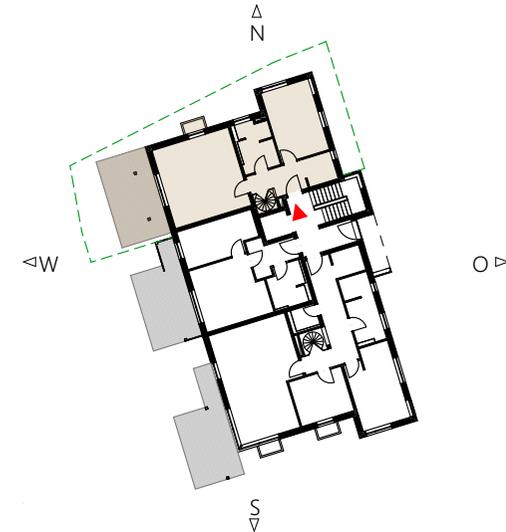

Erdgeschoss

Flur + Treppenfläche	7,92 m ²
Garderobe	3,70 m ²
Schlafzimmer	15,89 m ²
Bad	7,32 m ²
Wohnen/Kochen/Essen	28,22 m ²
Terrasse 1/2 (Wfl)	10,00 m ²

Gesamt (Wfl) ohne Souterrain 73,05 m²

Untergeschoss

Souterrain	28,22 m ²
Flur	4,42 m ²

Gesamtfläche inkl. Souterrain 105,69 m²

Maßstab 1:100

