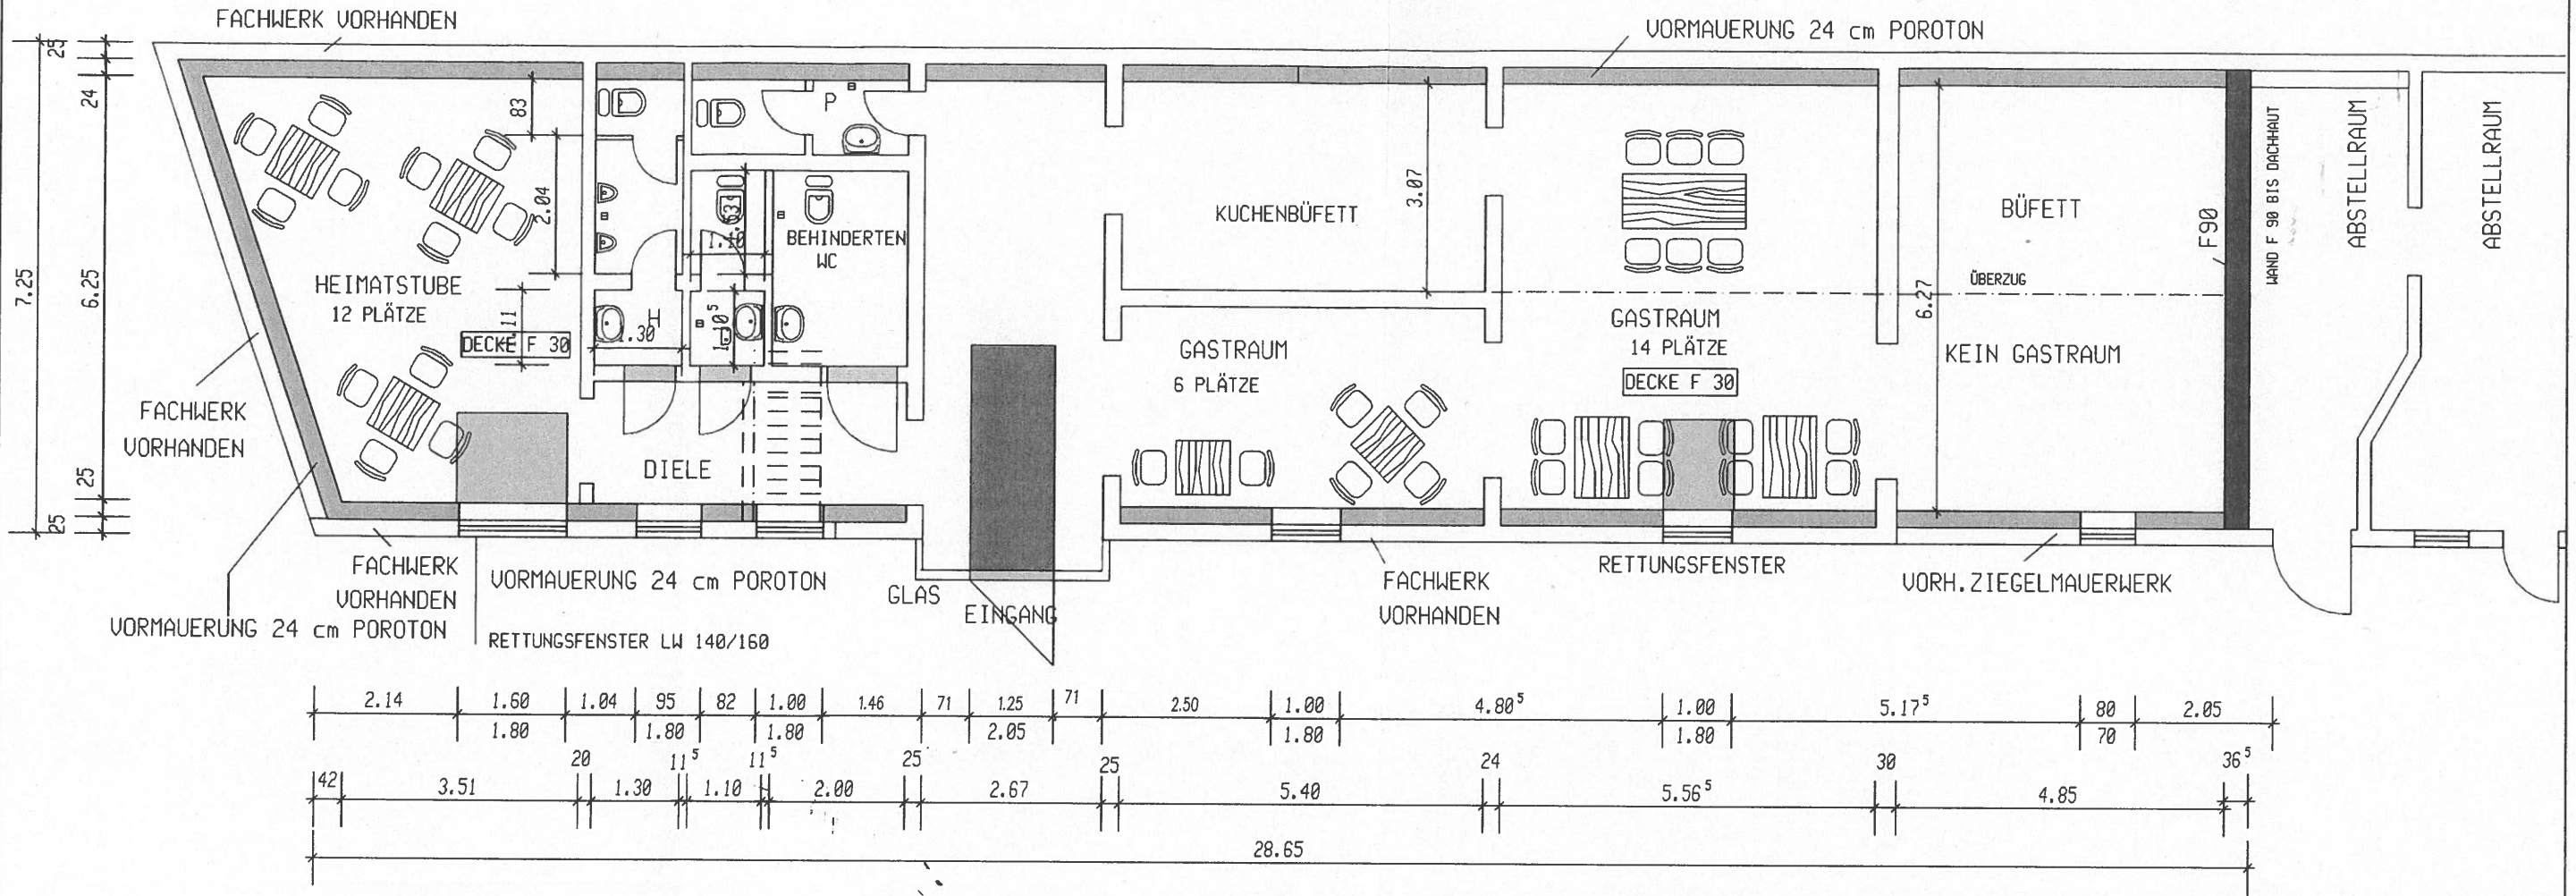
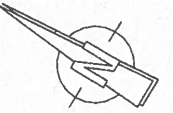
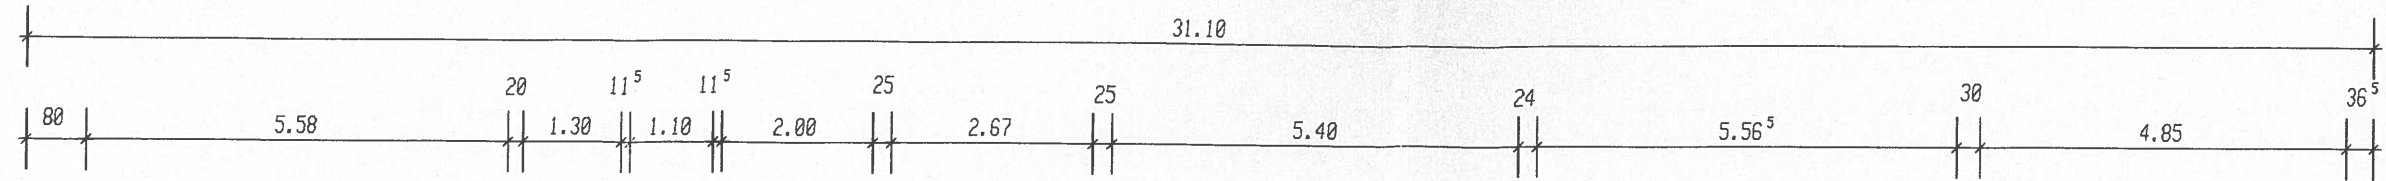


LEGENDE

- Brandwand
- feuerbeständig
- Tür mit geringen Anforderungen
- 1. Rettungsweg
- 2. Rettungsweg

Alle Maße sind am Bau zu prüfen !
Vor Verwendung anderer Baustoffe ist der Entwurfsverfasser zu informieren !

Flächen		
01	20,69 m²	Eingangsbereich
02	15,98 m²	Gastraum
03	34,86 m²	Gastraum
04	16,57 m²	Küchenbüfett
05	30,40 m²	Büfett
06	8,33 m²	Diele
07	5,67 m²	Behinderten WC
08	5,17 m²	WC Herren
09	2,86 m²	WC Damen
10	3,30 m²	WC Personal
11	28,53 m²	Heimatsstube

Gesamt: 172,36 m²

Leistungsphase: Brandschutzplan

Ingenieurbüro Marc Randel

Magdeburger Straße 35
39288 Burg
Telefon : 03921/986556
Telefax : 03921/942901
E-Mail: info@ib-randel.de

* Bauplanung
** Brandschutz
*** Baustatik
**** Bauphysik
***** Bauüberwachung

Projekt:	Mitgl.-Nr.: VBI 3817
Nutzungsänderung vom Abstellraum zur Gaststätte (Cafe)	Datum: 13.05.2014
Zeichnungsinhalt:	Maßstab: 1:100
	gezeichnet: K. Daniel
	Projekt-/Zeichn. Nr.: 588-2014/BS1 A

Grundriss Erdgeschoss