

	WF	NF
K/E/W	36,62 m <sup>2</sup>	36,62 m <sup>2</sup>
HWR	6,84 m <sup>2</sup>	6,84 m <sup>2</sup>
Diele	5,72 m <sup>2</sup>	5,72 m <sup>2</sup>
Bad	6,04 m <sup>2</sup>	6,04 m <sup>2</sup>
Kind	12,96 m <sup>2</sup>	12,96 m <sup>2</sup>
Schlafen	14,92 m <sup>2</sup>	14,92 m <sup>2</sup>
Balkon	4,33 m <sup>2</sup>	8,66 m <sup>2</sup>
Gesamtfläche	87,43 m <sup>2</sup>	91,76 m <sup>2</sup>

Grundriss im Maßstab 1:100 bei Ausdruck DIN A4.


Alle Flächenangaben sind ohne Gewähr.

Die Angaben und Beschreibungen spiegeln den aktuellen Planstand wieder.

Im Zuge der Ausführungsplanung können sich Änderungen ergeben.

Die dargestellten Möblierungen sind unverbindliche Einrichtungsvorschläge.

Die genaue Leistungs- und Ausstattungsbeschreibung entnehmen Sie bitte der Baubeschreibung.

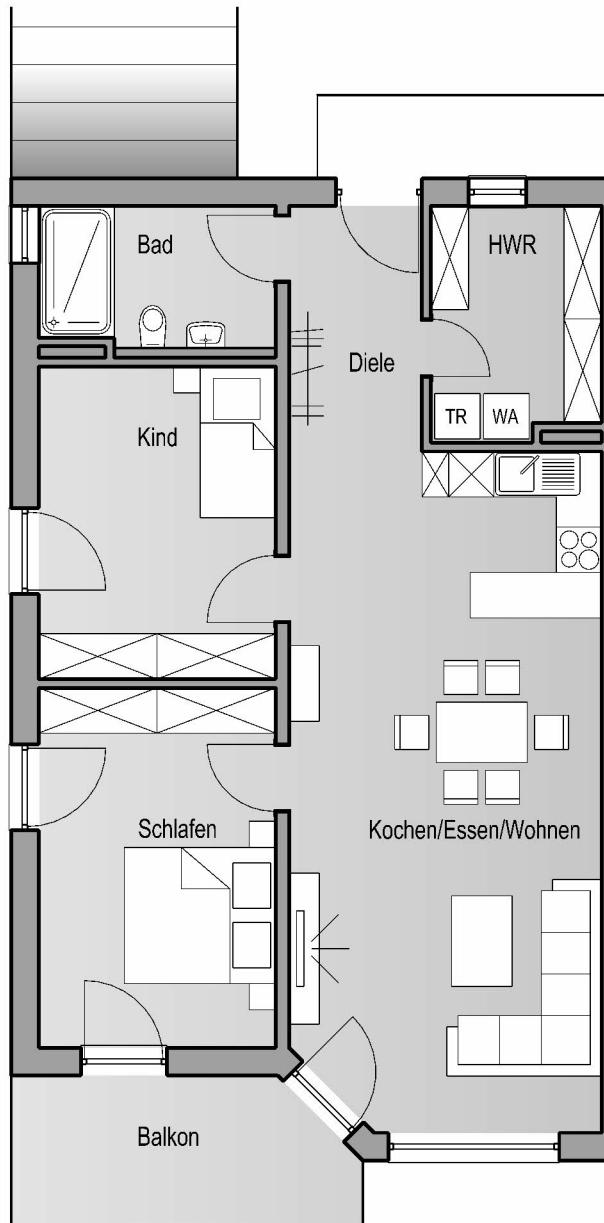

# Wohnung 3

Obergeschoss | 3 - Zimmer  
Akazienweg 5 in Ering am Inn