




Service Public  
Fédéral  
**FINANCES**

DOCUMENTATION  
PATRIMONIALE

## Extrait du plan parcellaire cadastral


Centré sur :  
EUPEN GEM 2

Situation la plus récente  
Fait le 05/09/2023  
Échelle : 1:1000

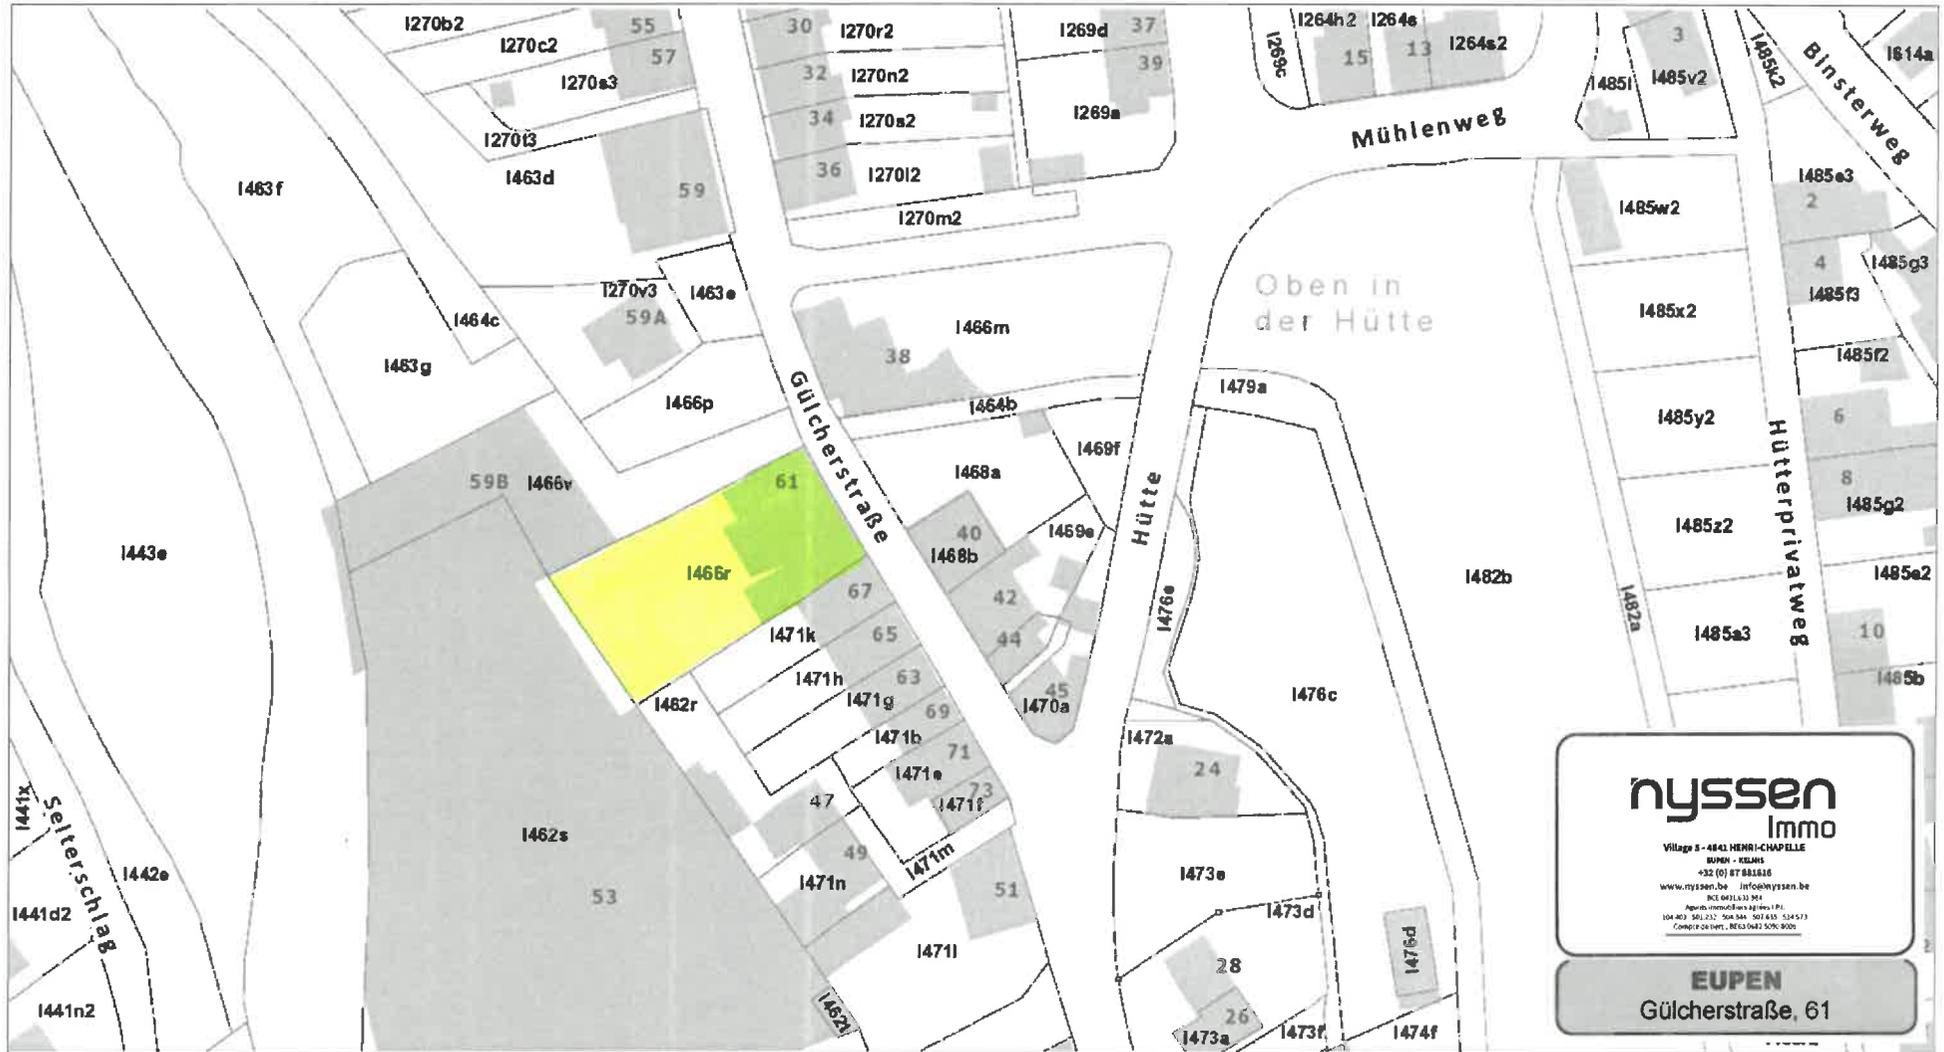

L'AGDP est l'auteur du plan parcellaire cadastral et le producteur de la base de données de laquelle les données sont reprises et jouit de la propriété intellectuelle comme repris dans la loi sur les droits d'auteurs et les droits des bases de données. Depuis le 01/01/2018 les bâtiments du plan parcellaire cadastral seront repris progressivement et remplacés par un set de données (= Bpn\_ReBu autrement dit Bâtiment Régional) géré par les régions. L'AGDP ne sera dès lors plus responsable pour la représentation des bâtiments sur le plan parcellaire cadastral.

.be

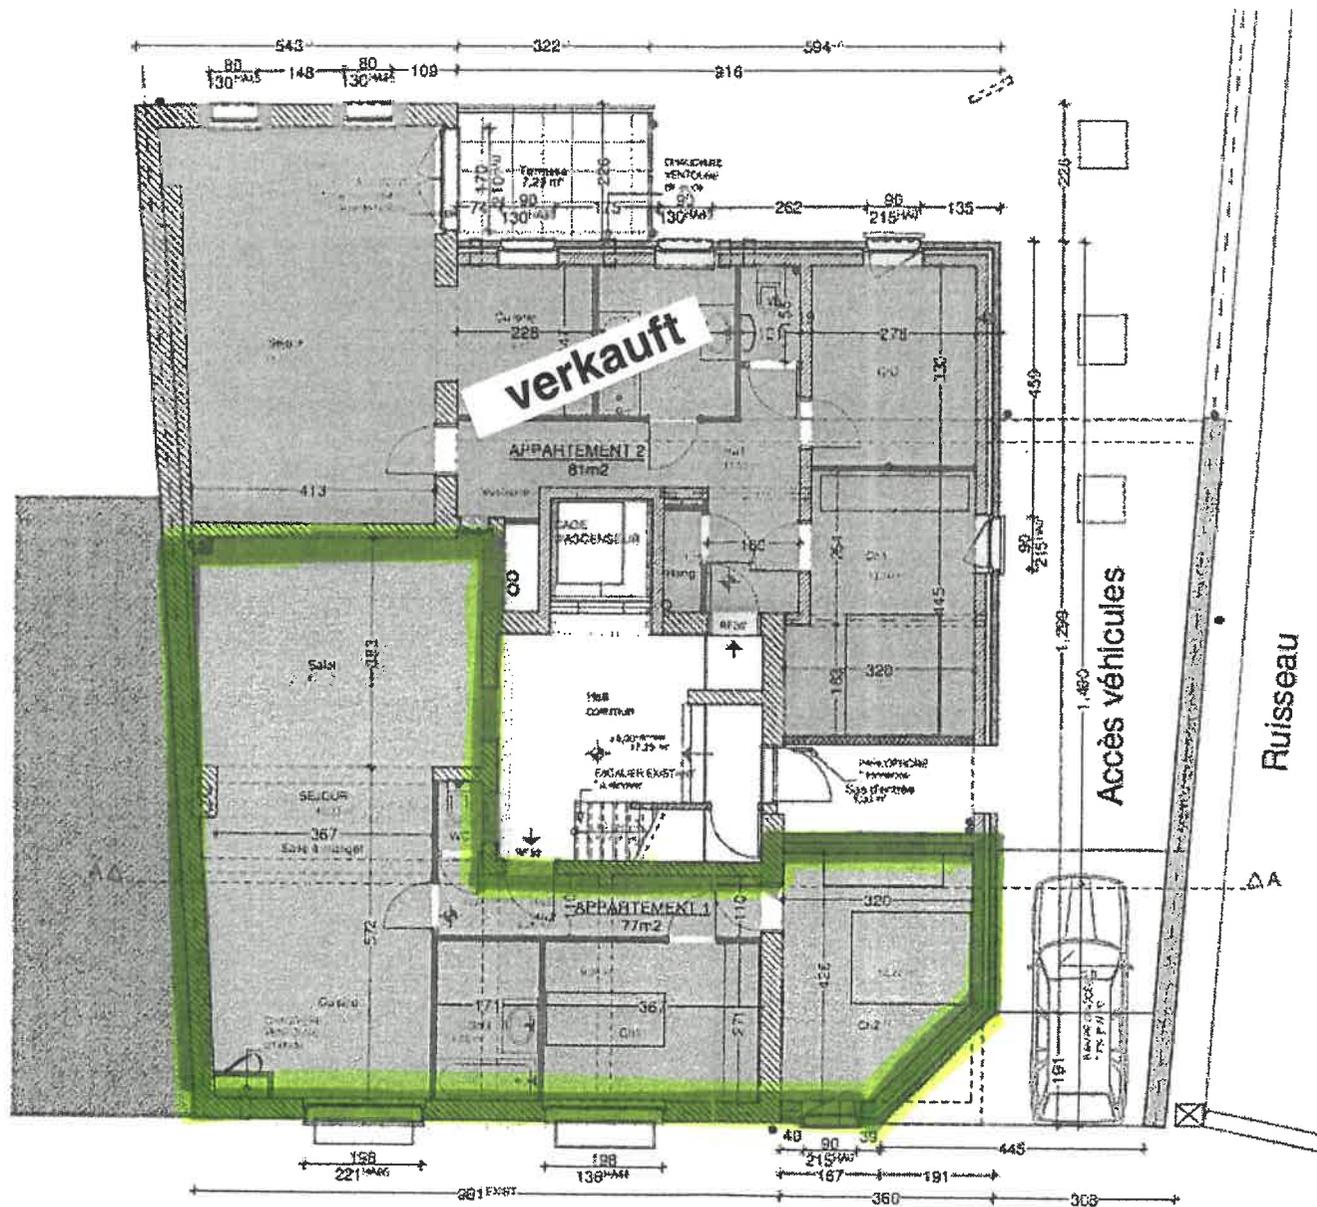

PLAN DU REZ-DE-CHAUSSEE 1/125

**nysse**  
Immo

Village 5 - 4841 HENRI-CHAPELLE  
EUPEN - KILBES  
+32 (0) 87 882638  
www.nysse.be info@nysse.be  
R.C. 081237661  
Agents immobiliers agréés I.F.P.I.  
19 rue de la Liberté 4840 SARTILLAN  
Compte de client: BE110825000000

**EUPEN**  
Gülcherstraße, 61