

**Bemerkung:**


Außenwände konnten z.T. nicht vermessen werden.

Aus diesem Grund wurden die Stärken z.T. geschätzt / interpoliert.

Dient nur zur Übersicht!



Büro für Energieeffizienz		Tel.: 0365 55186922	
Henry Lange		Funk: 0172 1403788	
Schellingstraße 2, 07548 Gera		Email: henry.lange@gmx.net	
Projekt:	Einfamilienhaus Görmarsstraße 36 99974 Mühlhausen	Datei:	Bearbeiter: Henry Lange
Planinhalt:	Dachgeschoß	Datum: 14.04.2022	Maßstab: 1:100
Hinweis:	Grundriss nur zur Übersicht. Genaue Maße (z.B. für bauliche Veränderungen oder den Einbau von Möbeln) vor Ort abmessen! Maße sind in der Raummitte gemessen.		
Auftraggeber:	Privat		

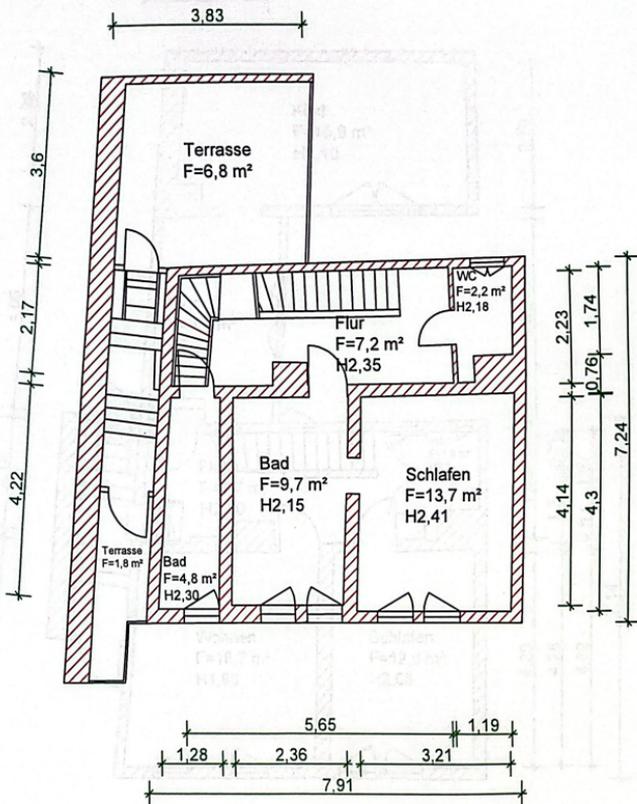

**Bemerkung:**


Außenwände konnten z.T. nicht vermessen werden.

Aus diesem Grund wurden die Stärken z.T. geschätzt / interpoliert.

Dient nur zur Übersicht!



Büro für Energieeffizienz Henry Lange Schellingstraße 2, 07548 Gera		Tel.: 0365 55186922 Funk: 0172 1403788 Email: <a href="mailto:henry.lange@gmx.net">henry.lange@gmx.net</a>	
Projekt:	Einfamilienhaus Görmärstraße 36 99974 Mühlhausen	Datei:	Bearbeiter: Henry Lange
Planinhalt:	<b>II. Obergeschoß</b>	Datum:	Maßstab: 1:100
Hinweis:	Grundriss nur zur Übersicht. Genaue Maße (z.B. für bauliche Veränderungen oder den Einbau von Möbeln) vor Ort abmessen! Maße sind in der Raummitte gemessen.		
Auftraggeber:	Privat		

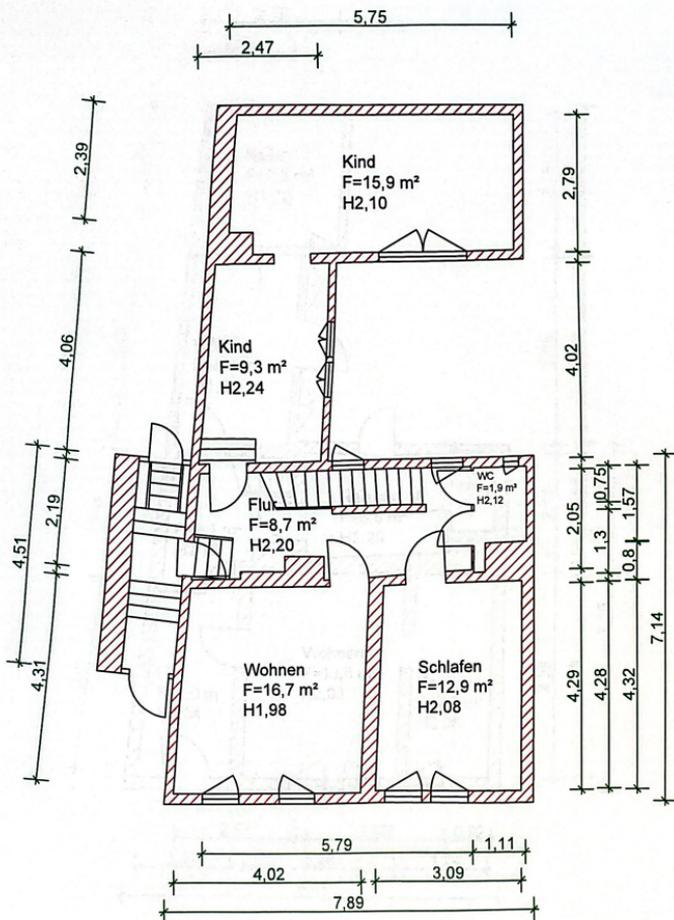

**Bemerkung:**


Außenwände konnten z.T. nicht vermessen werden.

Aus diesem Grund wurden die Stärken z.T. geschätzt / interpoliert.

Dient nur zur Übersicht!



Büro für Energieeffizienz Henry Lange Schellingstraße 2, 07548 Gera		Tel.: 0365 55186922 Funk: 0172 1403788 Email: henry.lange@gmx.net	
Projekt:	Einfamilienhaus Görmärstraße 36 99974 Mühlhausen	Datei:	Bearbeiter: Henry Lange
Planinhalt:	<b>I.Obergeschoß</b>	Datum:	Maßstab: 1:100
Hinweis:	Grundriss nur zur Übersicht. Genaue Maße (z.B. für bauliche Veränderungen oder den Einbau von Möbeln) vor Ort abmessen! Maße sind in der Raummitte gemessen.		
Auftraggeber: Privat			

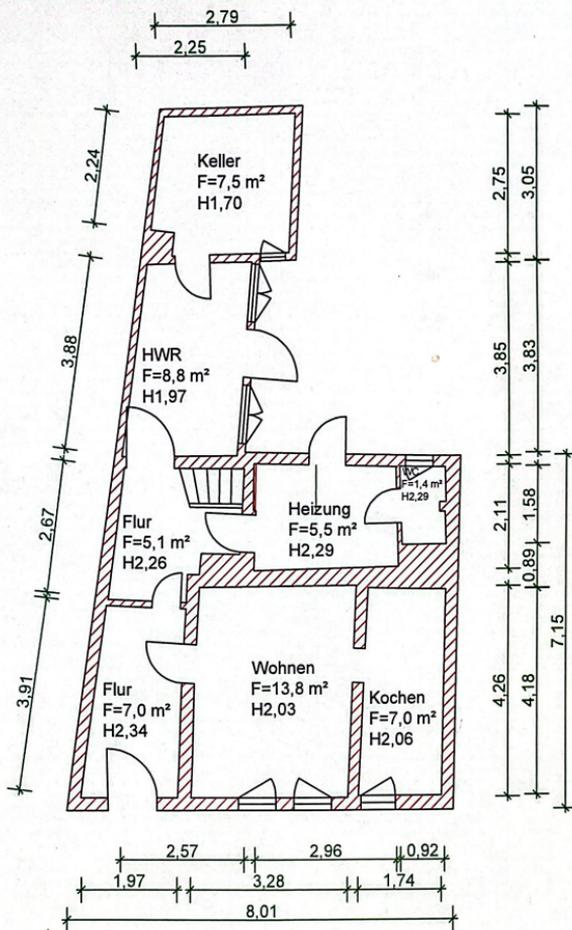

**Bemerkung:**

Außenwände konnten z.T. nicht vermessen werden.

Aus diesem Grund wurden die Stärken z.T. geschätzt / interpoliert.

Dient nur zur Übersicht!



Büro für Energieeffizienz		Tel.: 0365 55186922	
Henry Lange		Funk: 0172 1403788	
Schellingstraße 2, 07548 Gera		Email: henry.lange@gmx.ne	
Projekt:	Einfamilienhaus Görmarstraße 36 99974 Mühlhausen	Datei:	Bearbeiter: Henry Lange
Planinhalt:	Erdgeschoß	Datum:	Maßstab: 1:100
Hinweis:	Grundriss nur zur Übersicht. Genaue Maße (z.B. für bauliche Veränderungen oder den Einbau von Möbeln) vor Ort abmessen! Maße sind in der Raummitte gemessen.		
Auftraggeber:	Privat		