


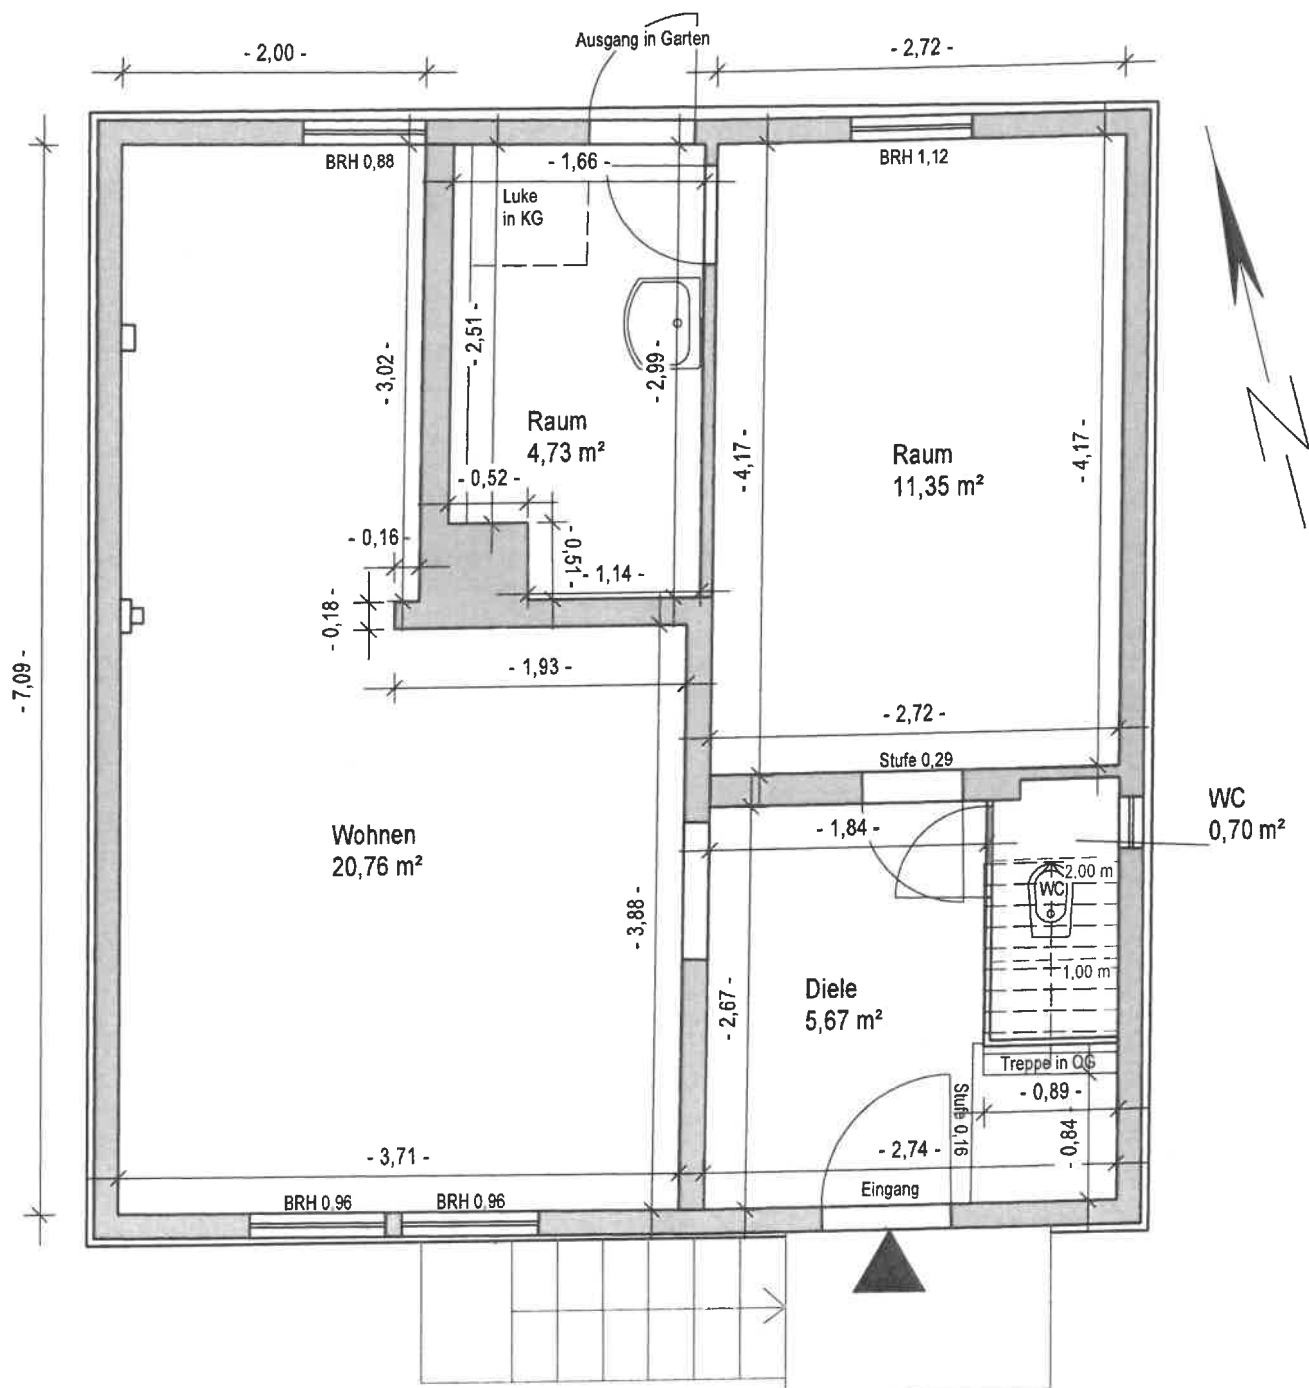

Am Stadtbrunnen

Grundriss
Erdgeschoss

Am Stadtbrunnen 4
in 34513 Waldeck
Maßstab 1:50 Stand 23.06.2023


Ingenieur- und
Vermessungsbüro



Dipl.-Ing. Christian Reinsch
Unterdörnerfeld 4
42555 Velbert - Langenberg

Tel.: 0 20 52 - 815 47 30
info@bauvi.de

Fax: 0 20 52 - 815 47 31
www.bauvi.de

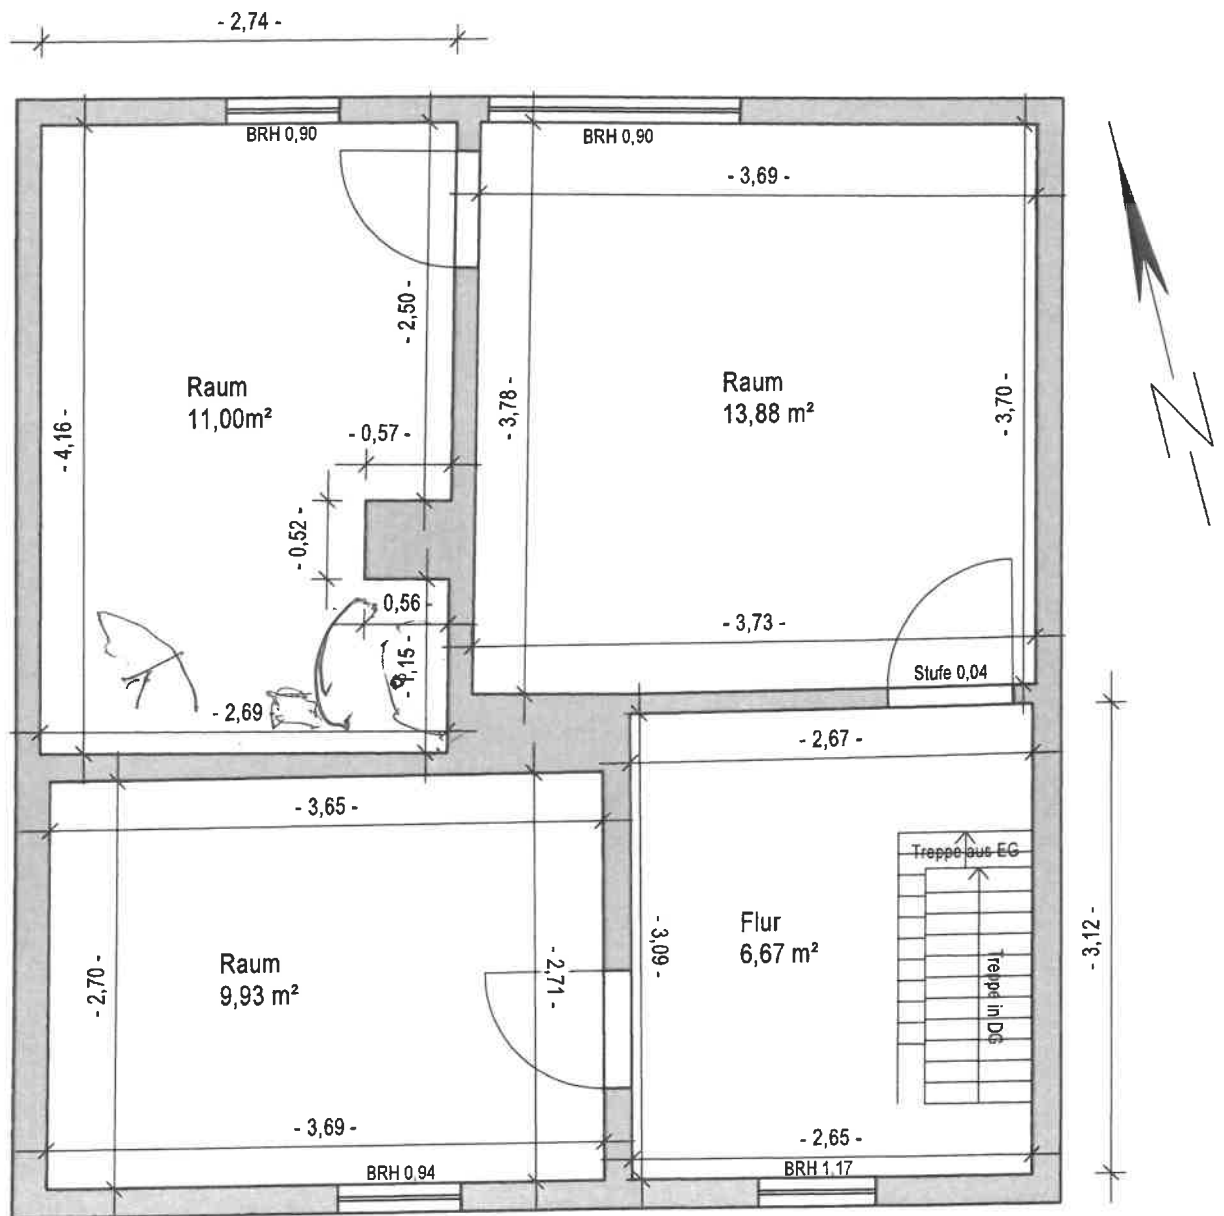

Grundriss Obergeschoss

Am Stadtbrunnen 4
in 34513 Waldeck
Maßstab 1:50 Stand 23.06.2023


Ingenieur- und
Vermessungsbüro



Dipl.-Ing. Christian Reinsch
Unterdörnerfeld 4
42555 Velbert - Langenberg

Tel.: 0 20 52 - 815 47 30
info@bauvi.de

Fax: 0 20 52 - 815 47 31
www.bauvi.de

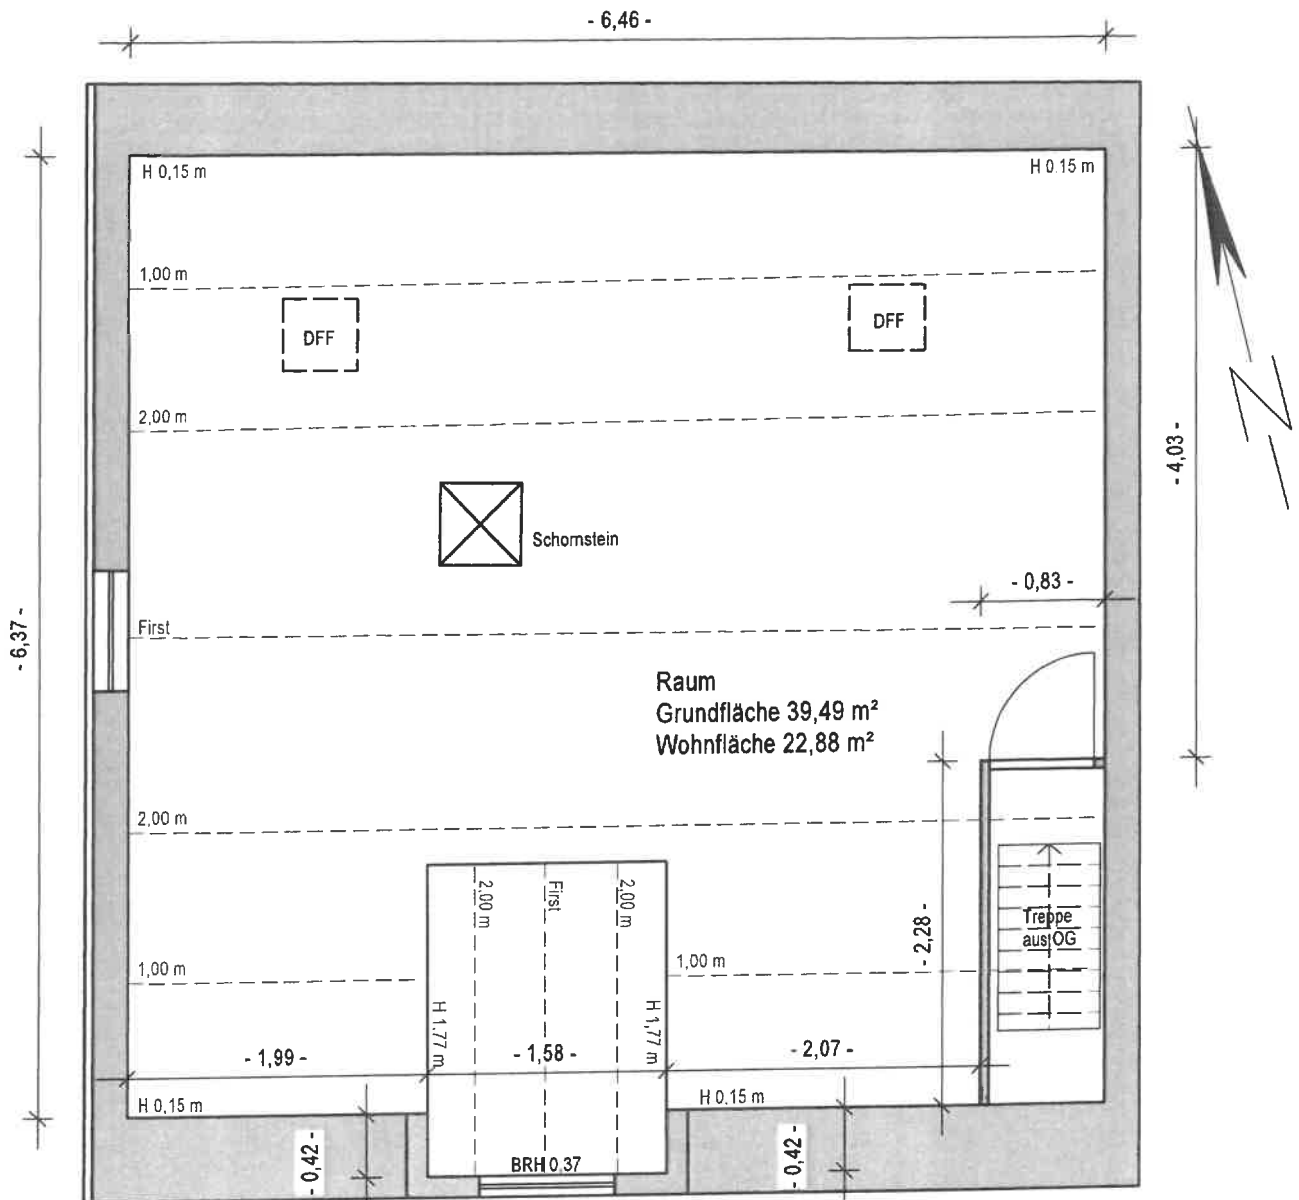

Grundriss Dachgeschoss

Am Stadtbrunnen 4
in 34513 Waldeck
Maßstab 1:50 Stand 23.06.2023


Ingenieur- und
Vermessungsbüro



Dipl.-Ing. Christian Reinsch
Unterdörnerfeld 4
42555 Velbert - Langenberg

Tel.: 0 20 52 - 815 47 30
info@bauvi.de

Fax: 0 20 52 - 815 47 31
www.bauvi.de

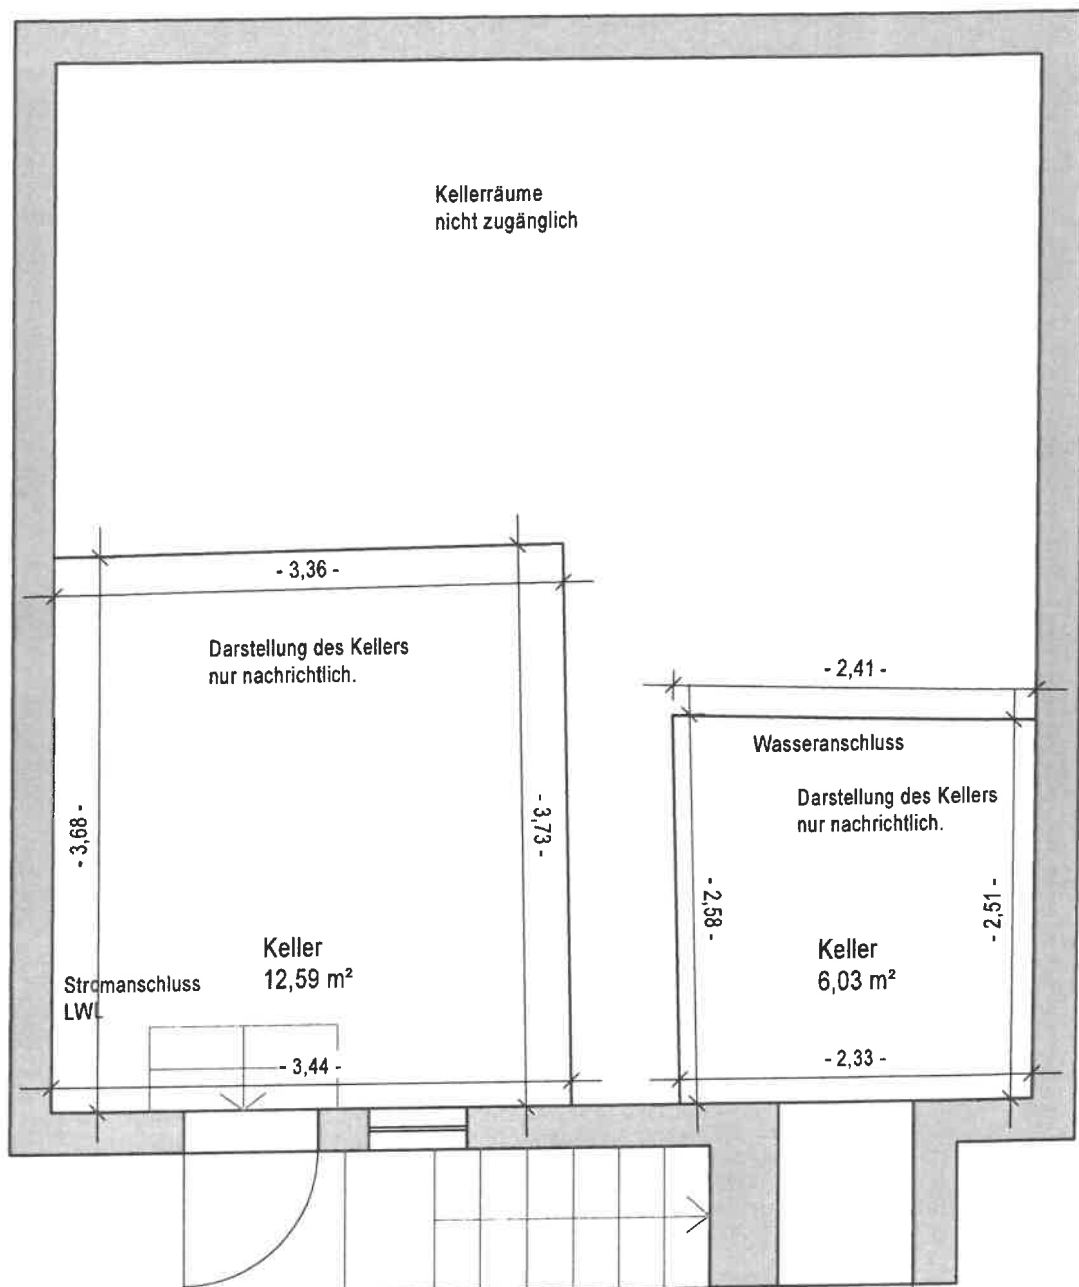

Grundriss
Kellergeschoss

Am Stadtbrunnen 4
in 34513 Waldeck
Maßstab 1:50 Stand 23.06.2023

Ingenieur- und
Vermessungsbüro



Dipl.-Ing. Christian Reinsch
Unterdörnerfeld 4
42555 Velbert - Langenberg

Tel.: 0 20 52 - 815 47 30
info@bauvi.de

Fax: 0 20 52 - 815 47 31
www.bauvi.de