




SANIERUNG BESTANDSGEBÄUDE, MORITZBURG/STEINBACH

Maßstab M 1:500	Format Din A3	Plannummer LP-01	Planinhalt Grundriss EG
---------------------------	-------------------------	----------------------------	-----------------------------------

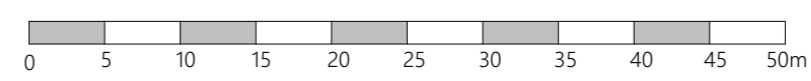

Nordpfeil

