


## 5. OBERGESCHOSS WOHNUNG B5.41

EXEMPLARISCHER  
GRUNDRISS

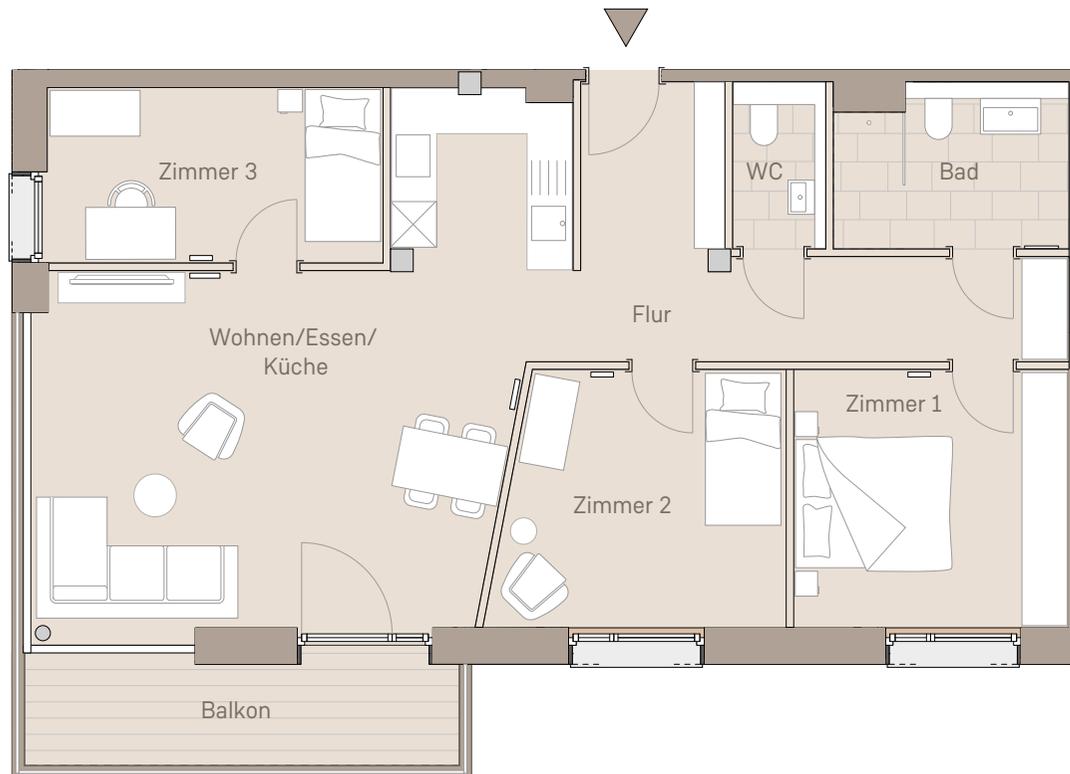

### WOHNFLÄCHEN m<sup>2</sup>

Wohnen/Essen/Küche	35,98
Zimmer 1	12,41
Zimmer 2	12,56
Zimmer 3	10,41
Bad	6,49
WC	2,72
Flur	13,29
Balkon	4,23 (50%)

**Gesamtwohnfläche 98,09**

0 3 m  
Maßstab 1:100, Änderungen vorbehalten