


Amtlicher Lageplan vom 11.07.2019
Gemeinde Malsburg Marzell

46

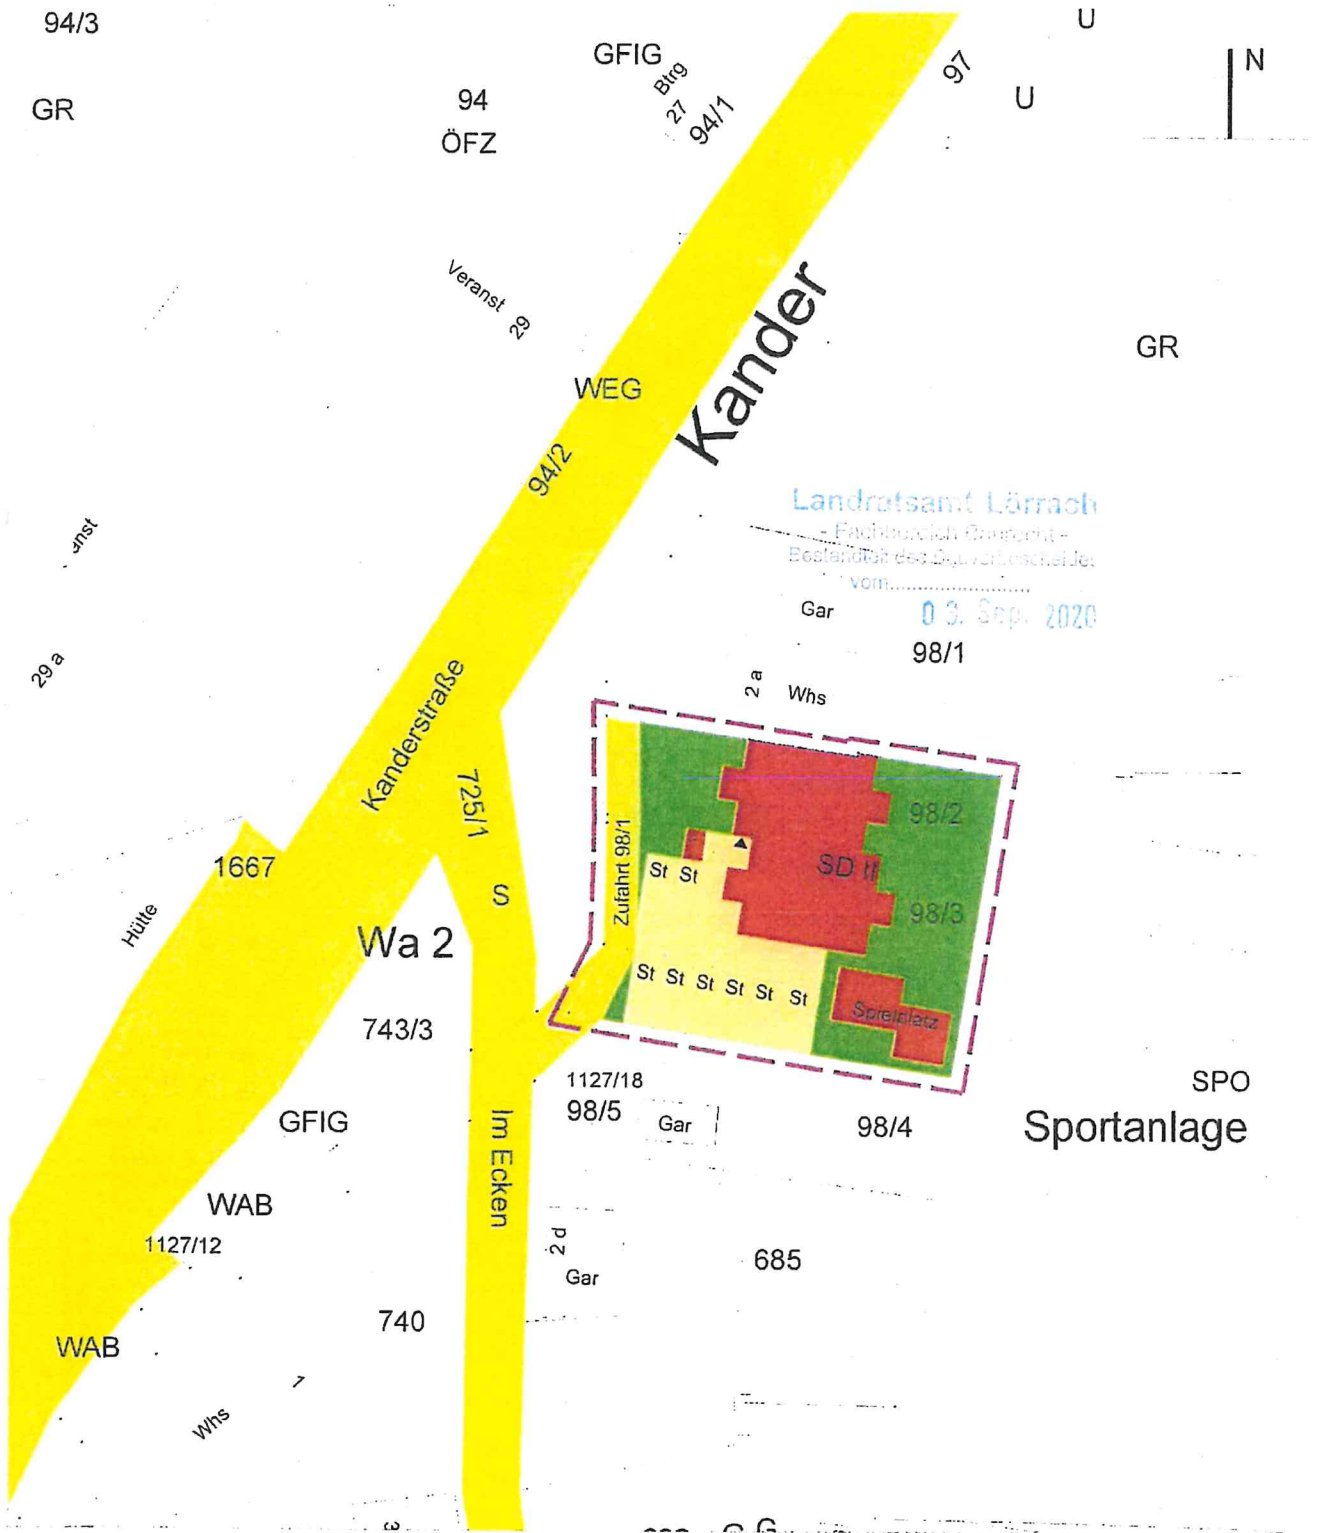

Maßstab 1 : 500
Graph. Datenauszug
vom 10.07.2019