


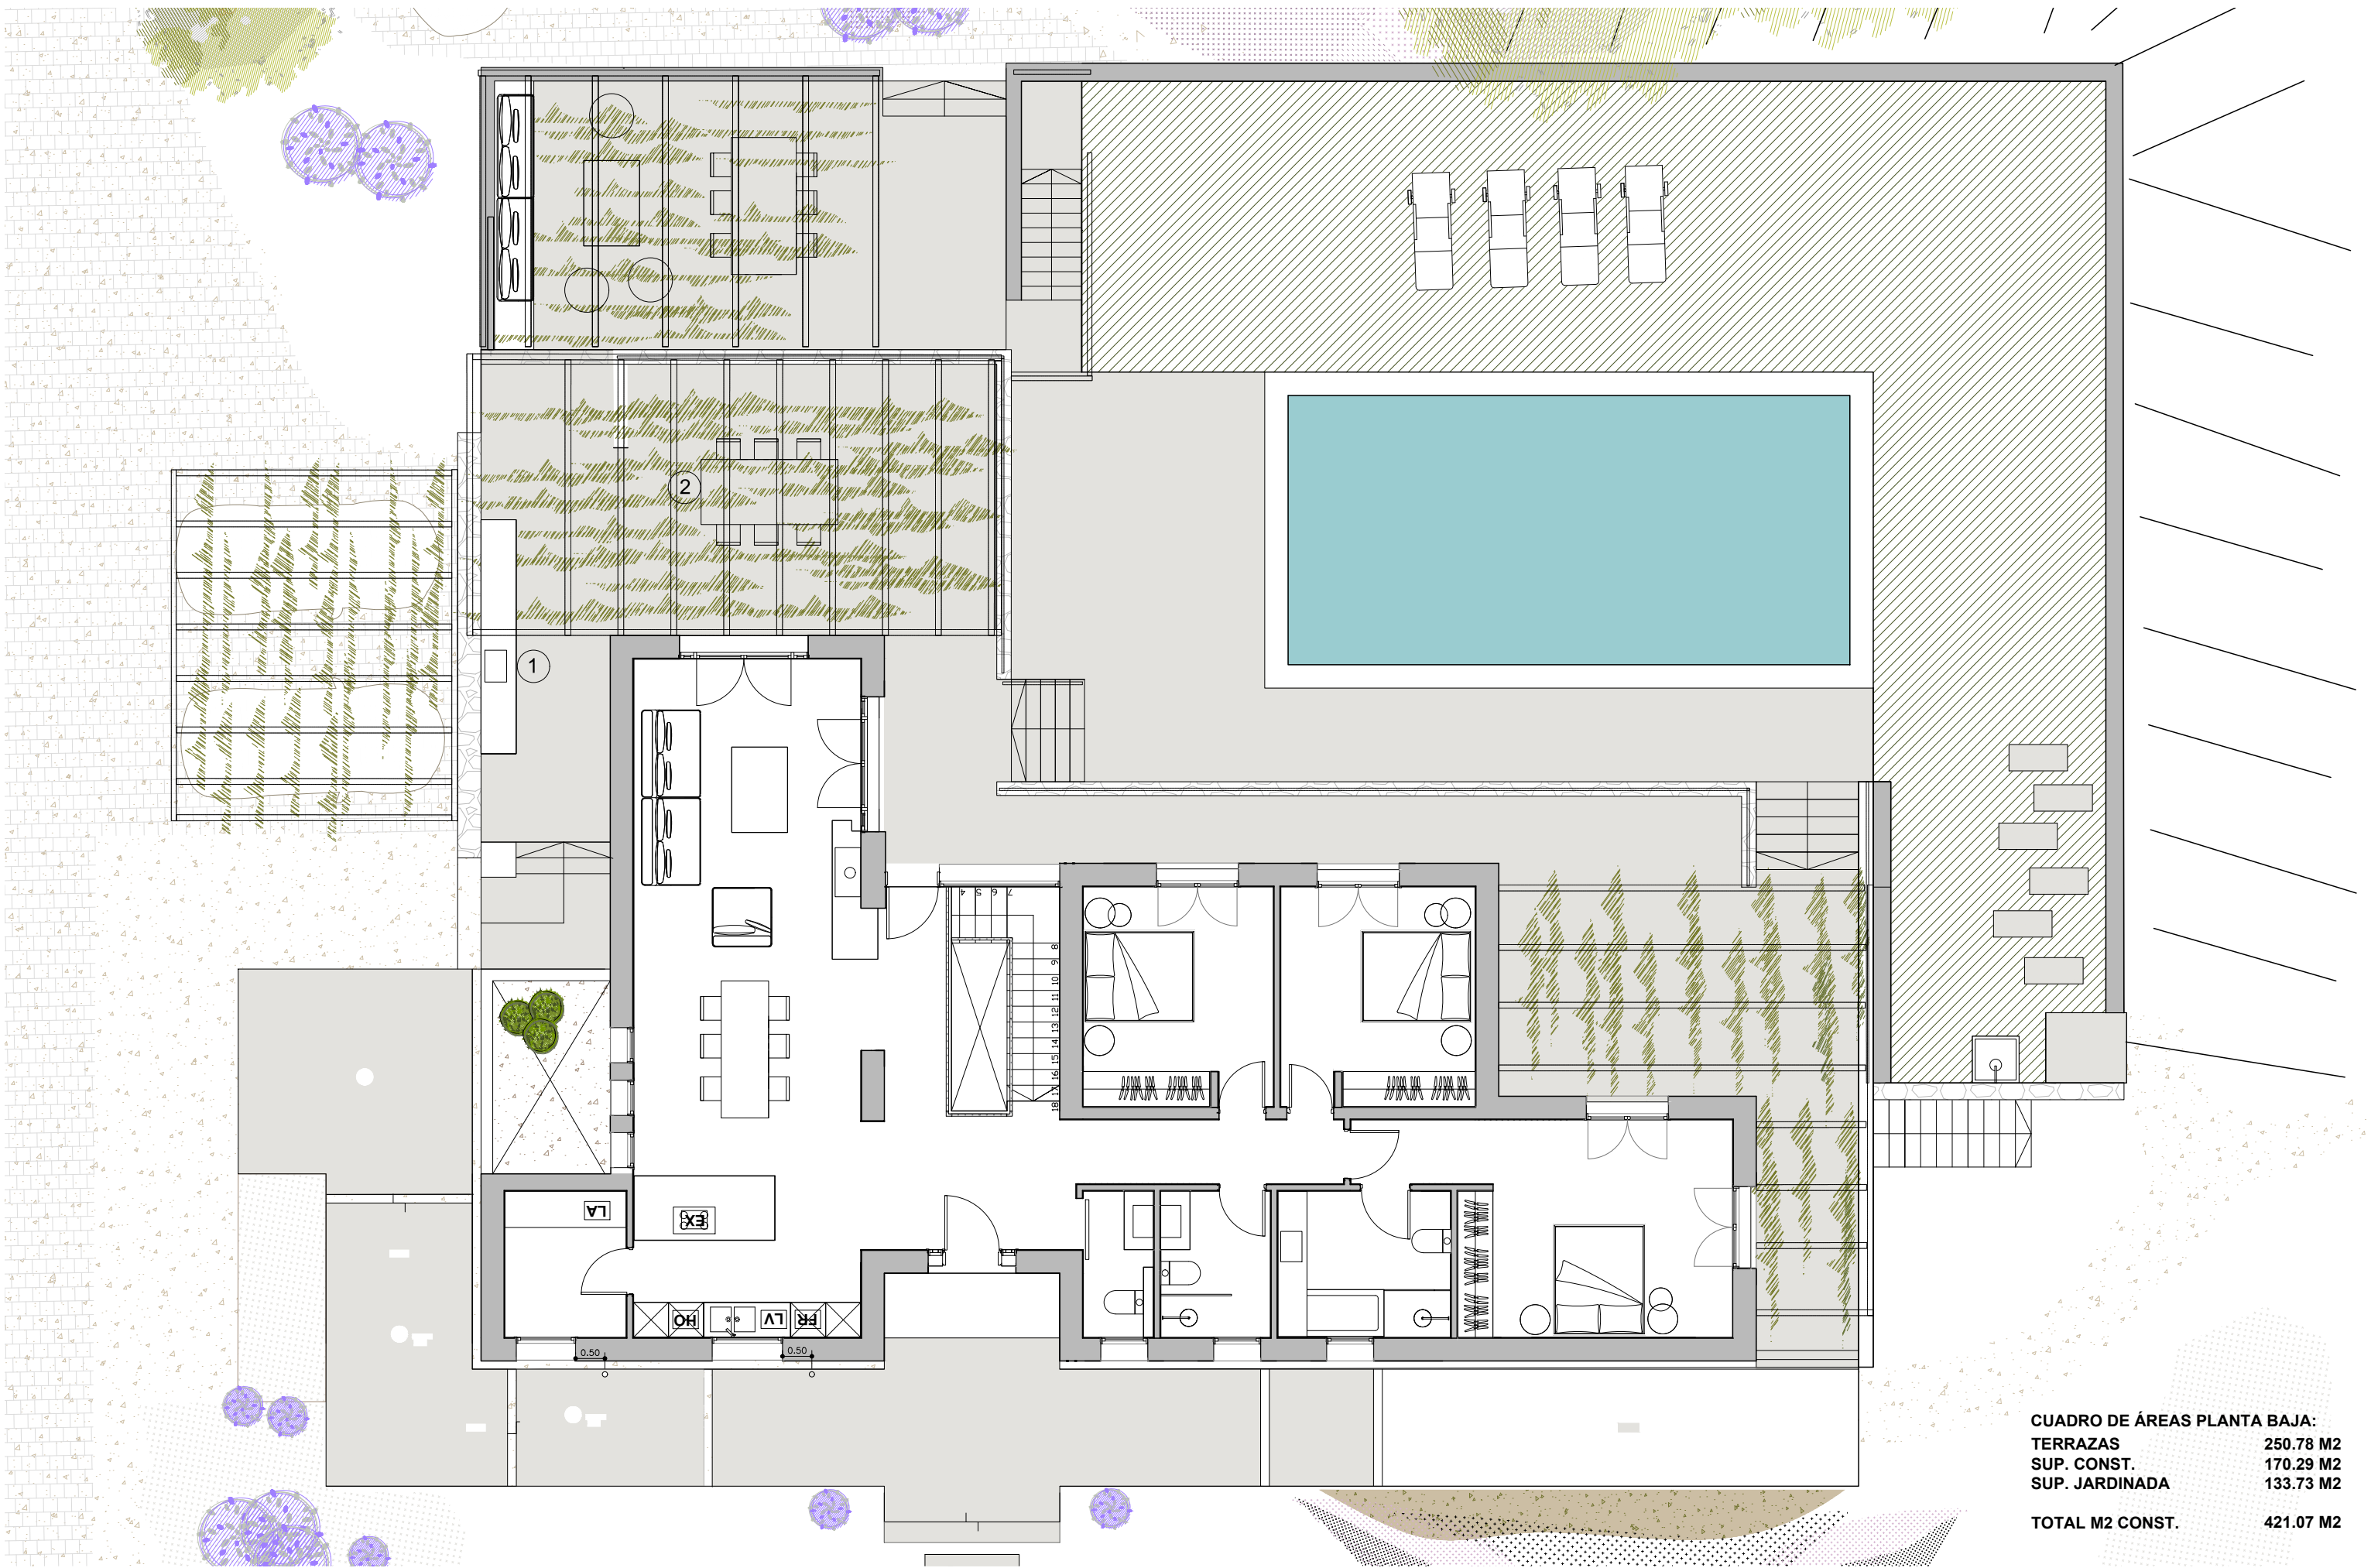

CUADRO DE ÁREAS PLANTA BAJA:	
TERRAZAS	250.78 M2
SUP. CONST.	170.29 M2
SUP. JARDINADA	133.73 M2
TOTAL M2 CONST.	421.07 M2

Interior Design
N19

C/ Major, 88. 07530. St. Llorenç tel. 607 344 377 tcoll@n19interactiva.com

Client
Pedro Vaquer

Localización del Proyecto
Son Foradat - Sant Llorenç

Plano
Nivel 00

Plano nº
2

Julio 2023
Escala 1:100