


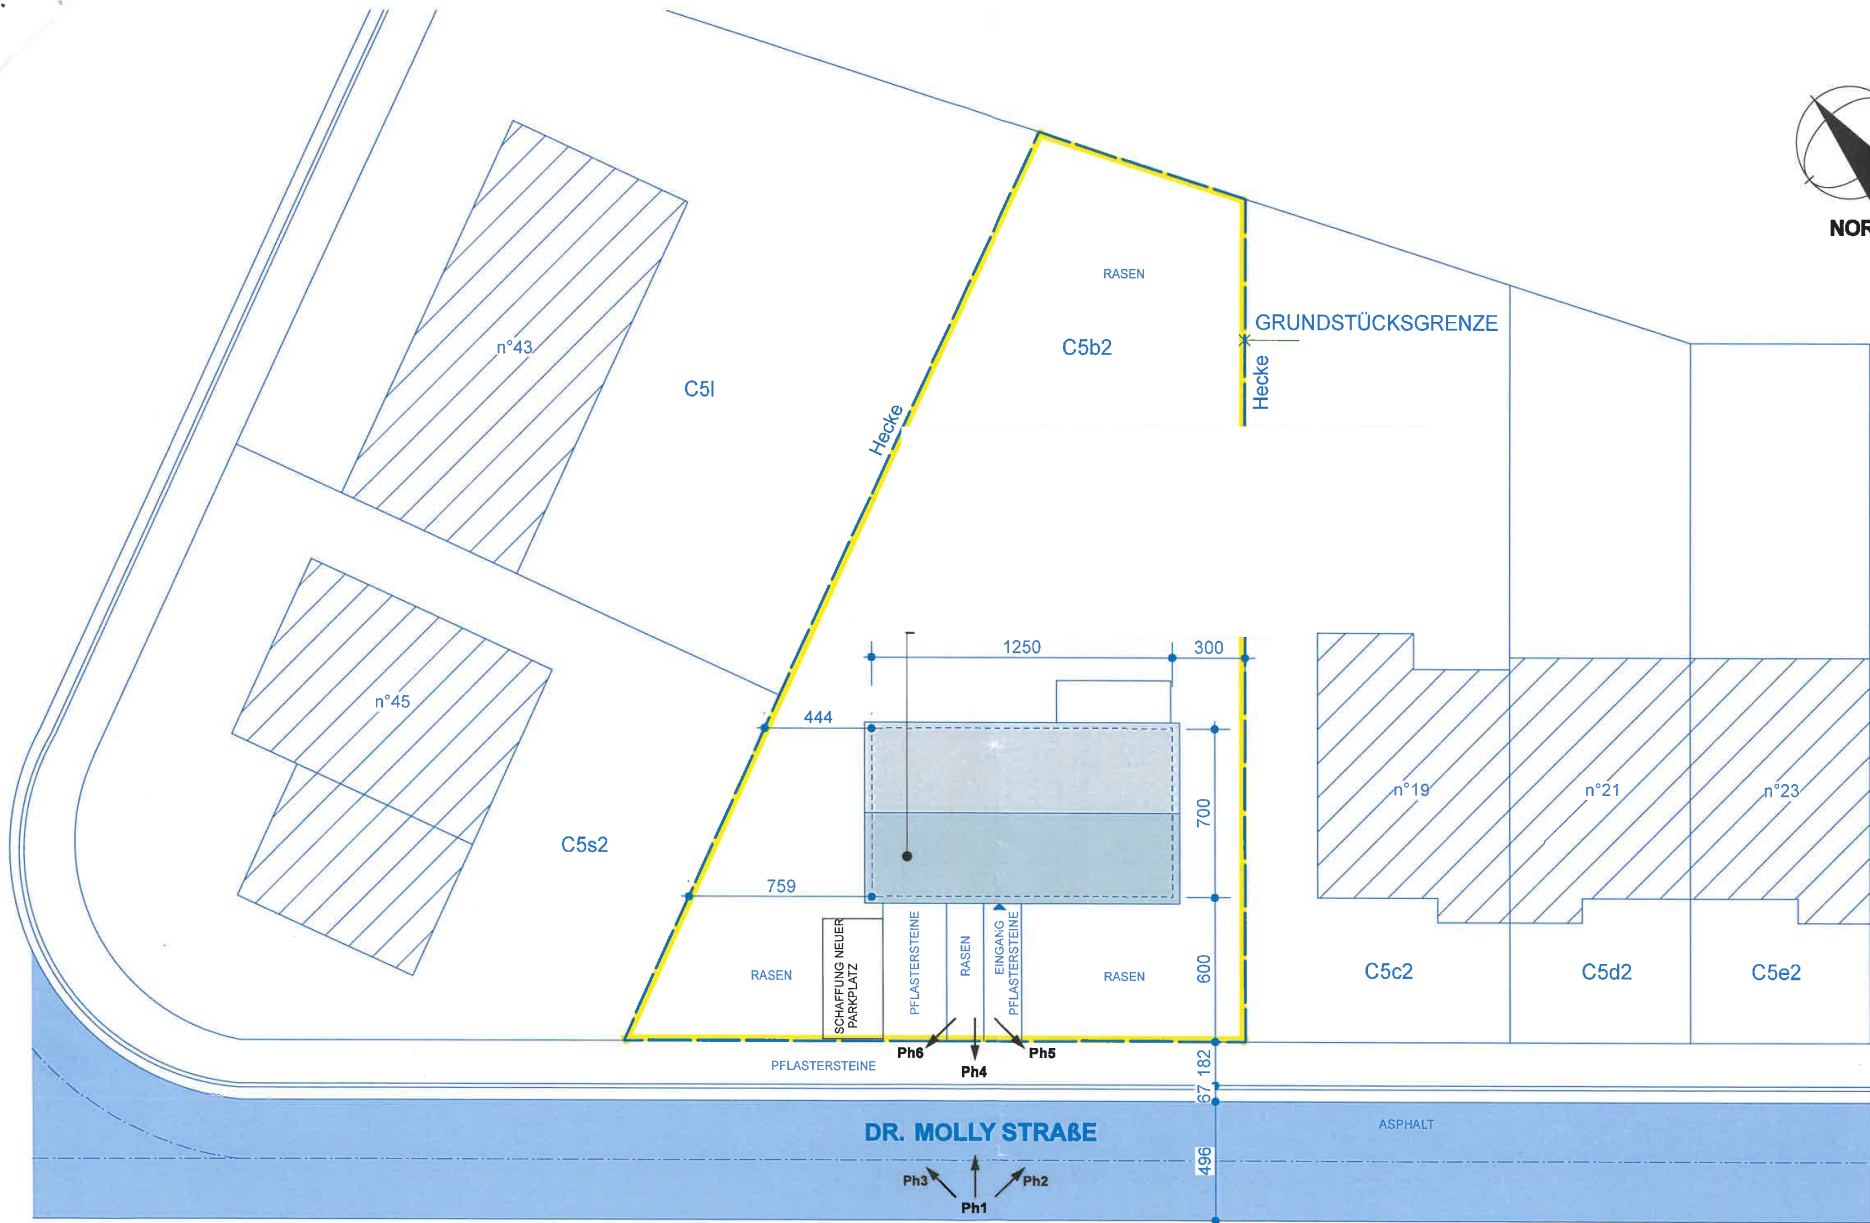


NORD



LAGEPLAN

P2019.09 - 02/05

MA&STAB : 1/200

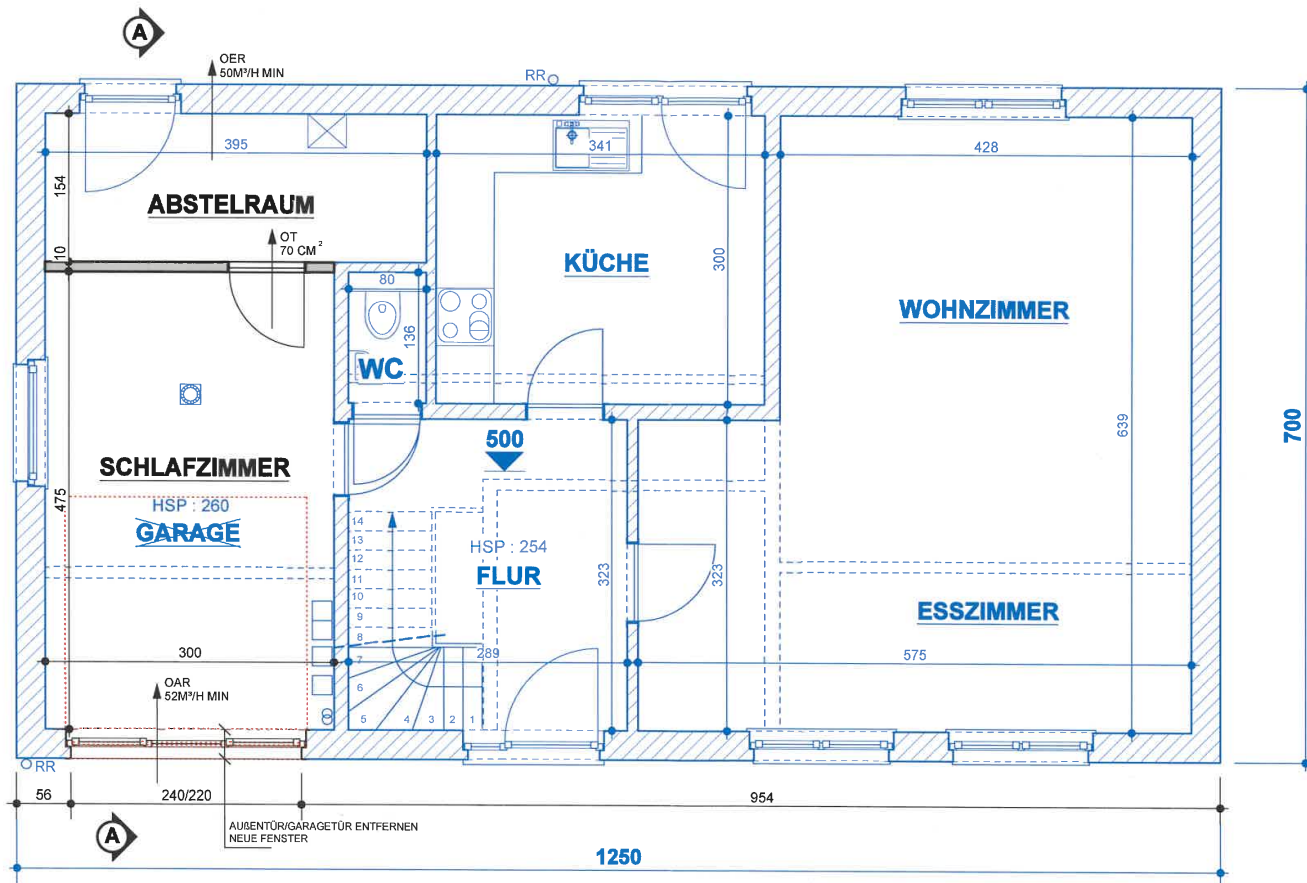

FARBENLEGENDE

	PROJEKT
	BESTEHEND
	ABBRUCH

ERDGESCHOSS

P2019.09 - 03/05

MAßSTAB : 1/50