


# ◀ LAGEPLAN ▶ zur Planung

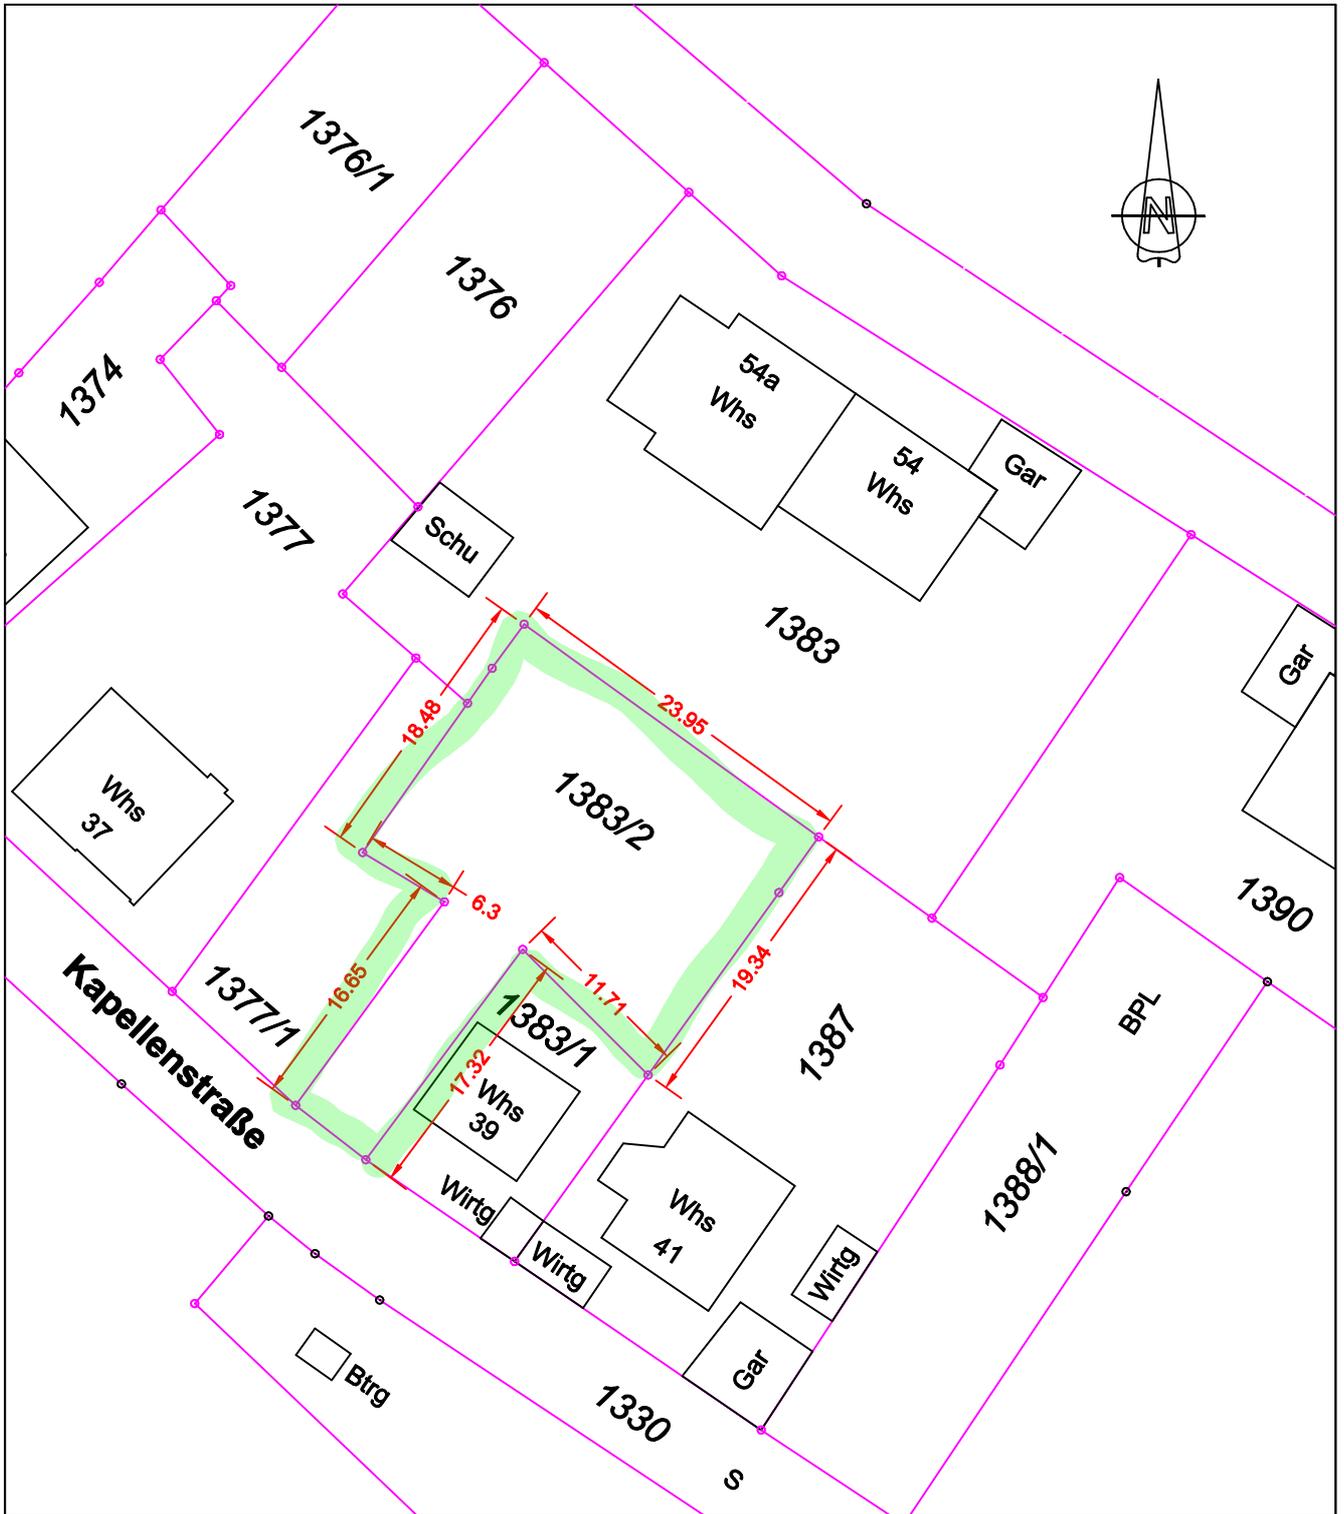

### Höhen im alten/neuen System

Lage der unterirdischen Versorgungsleitungen ist durch die ausführende Firma bei den zuständigen Behörden zu erfragen.



Maßstab 1:500

aus dem Planbestand der Luginsland GbR

Herrenberg, den 23.11.2020

**LUGINSLAND**<sub>GbR</sub> Bauleitplanung

Geoinformation Vermessung

Weimarstraße 1  
71083 Herrenberg  
Fon 07032-952240  
Fax 07032-952242