


Objektdaten:	Auftraggeber:	Das Aufmaß wurde mit dem Handlaser erstellt, geringfügige Abweichungen sind möglich. Die Ermittlung der Wandstärken ist kein Bestandteil des Aufmaßes.
Wohnung 1, EG Erzgebirgsstraße 71 84478 Waldkraiburg	Lenz Dominik Peitzing 7a 84573 Schönberg info@lenz-immobilien.gmbh	

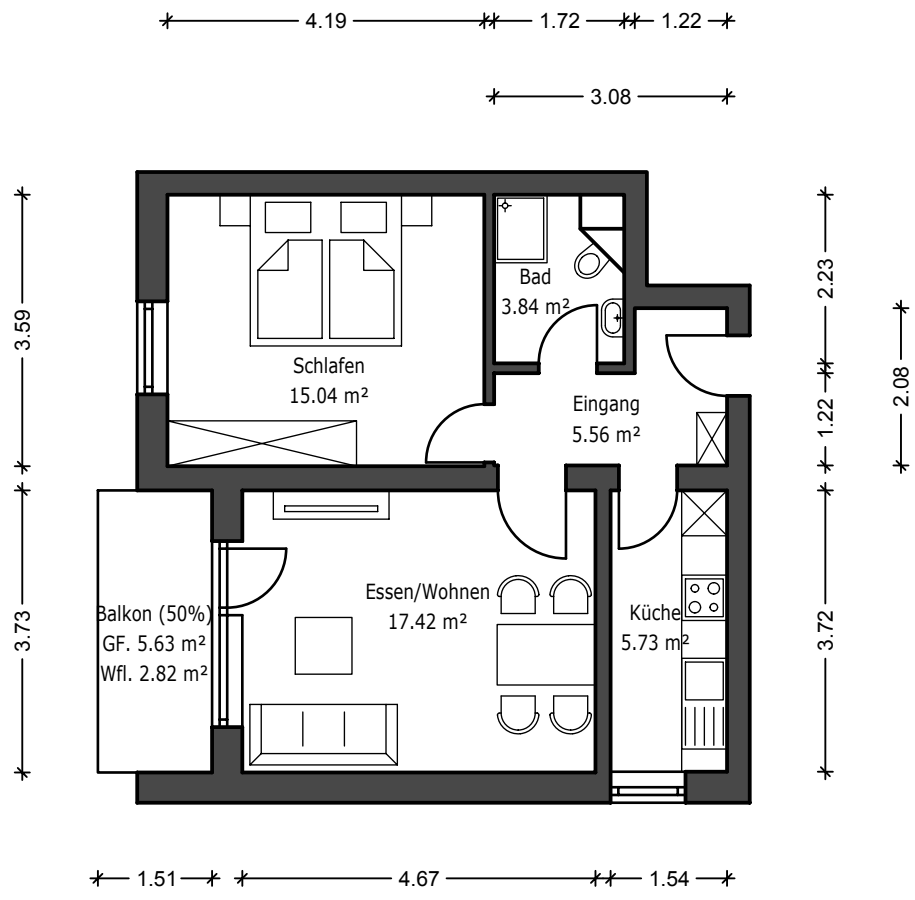

## GRUNDRISS EG



Auftragnehmer:	Plan:
Helm Planungsbüro Rohrbacher Straße 12 84326 Rimbach info@helm-planung.de	Titel: Aufmaß Erdgeschoss Gezeichnet: Helm Datum: 08.08.2022 Maßstab: 1:100