



HERDERGÄRTEN

Herderstraße 4, 6, 8/ 83024 Rosenheim

Wohnung 1.2.2

ETAGE E2

ZIMMER 3

WOHNFLÄCHE ca. 74 m²

Eingang ca. 3 m²

Wohnen / Küche ca. 22 m²


Schlafen 1 ca. 15 m²

Schlafen 2 ca. 15 m²

Badezimmer 1 ca. 8 m²

Badezimmer 2 ca. 6 m²

Balkon (50%) ca. 5 m²

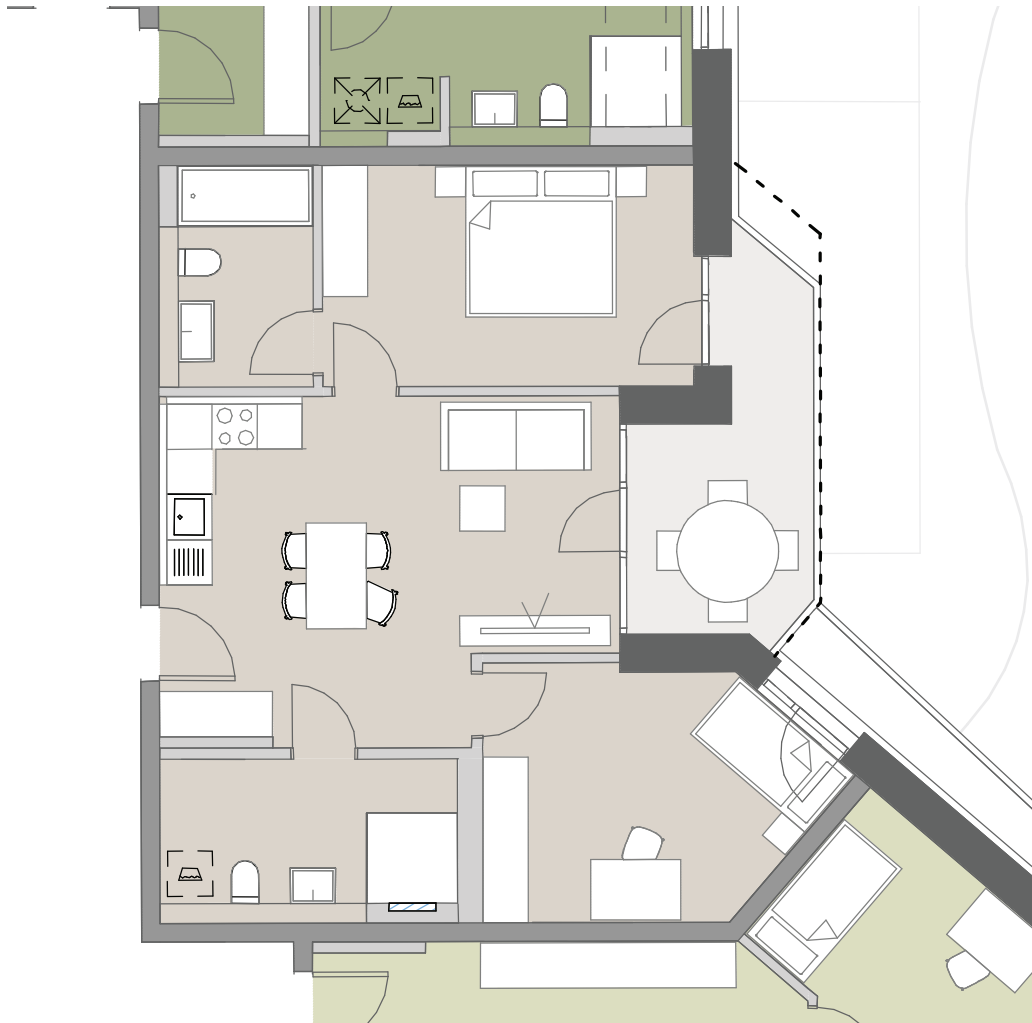

LEGENDE

- - - Balkonverlauf im darüberliegenden Geschoss

Grundrisse im Maßstab 1:100 bei Ausdruck auf DIN A4 in 100%



Der Grundriss stellt einen aktuellen Planstand dar. Ein Gewähr für die Richtigkeit und Vollständigkeit, insbesondere zur Bemaßung, kann nicht übernommen werden.

werndl-partner.de

