

Adresse - FRANZ- WEIS- STRASSE, Projekt  
4558 - STETTEN 2100,  
GST NR - 2854/24  
Katastralgemeinde - 11018 STETTEN  
Einlagezahl - Neu  
VKF 17 - Doppelhaus - TYP C - EG & OG -  
Haus 17


Dieser plan ist keine Bestandsplan.  
Geringfügige Unterschiede sind  
möglich.

HAUS 17


Wohnfläche: **109,79 m<sup>2</sup>**  
Terrasse: **12,21 m<sup>2</sup>**  
Gartenfläche: **131,67 m<sup>2</sup>**  
Grundstücksfläche: **230,85 m<sup>2</sup>**  
2 PKW Stellplätze



LAGEPLAN

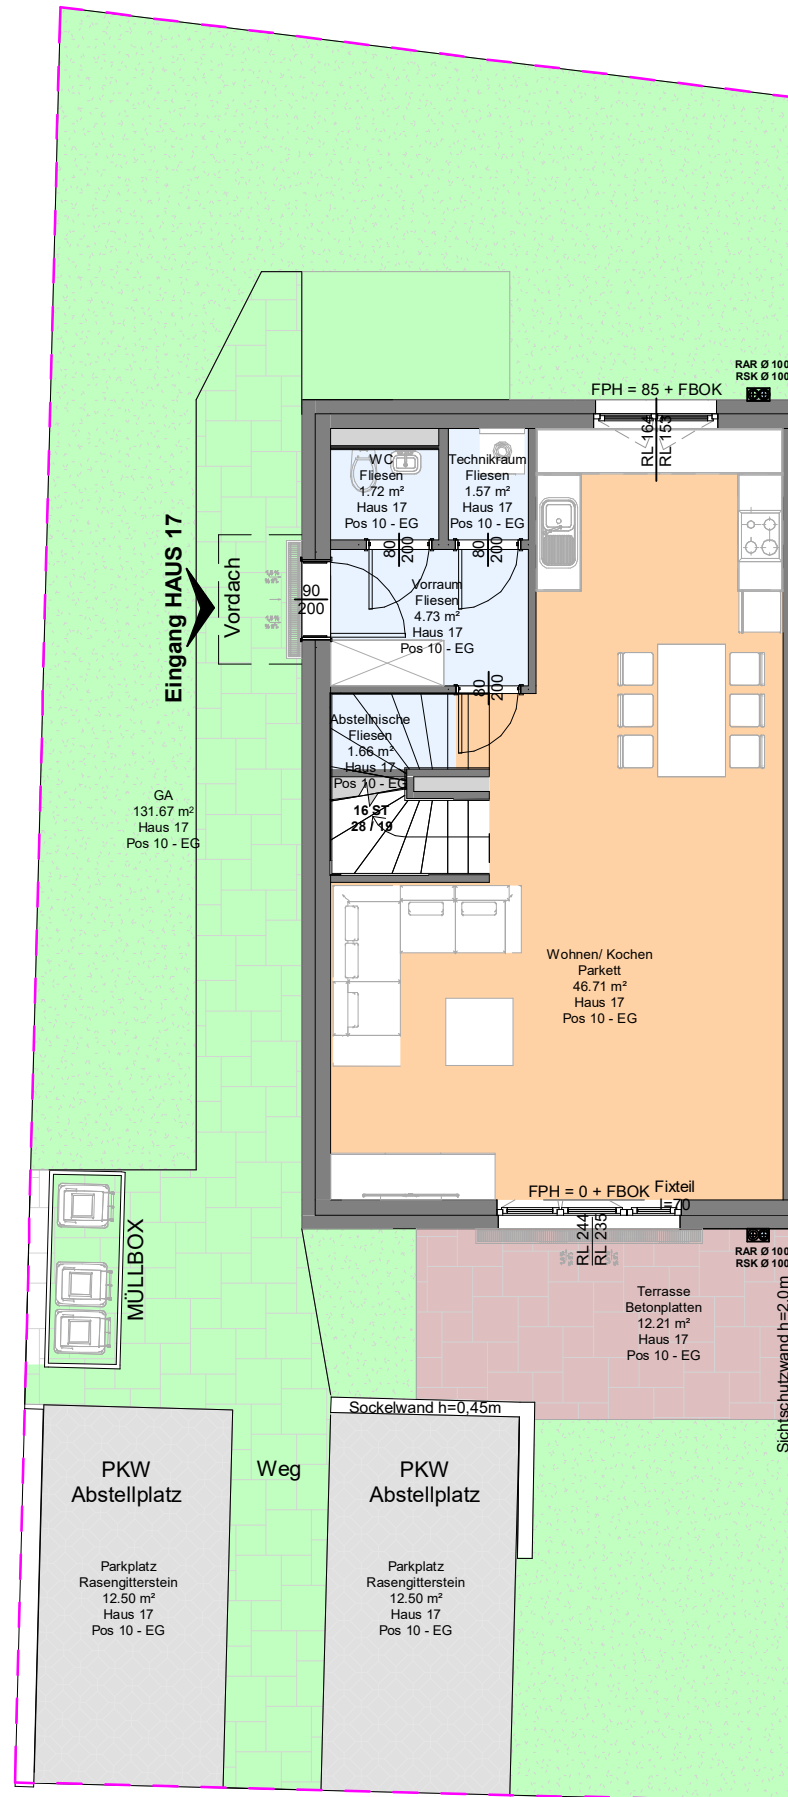

GRUNDRISS ERDGESCHOSS Maßstab 1:100

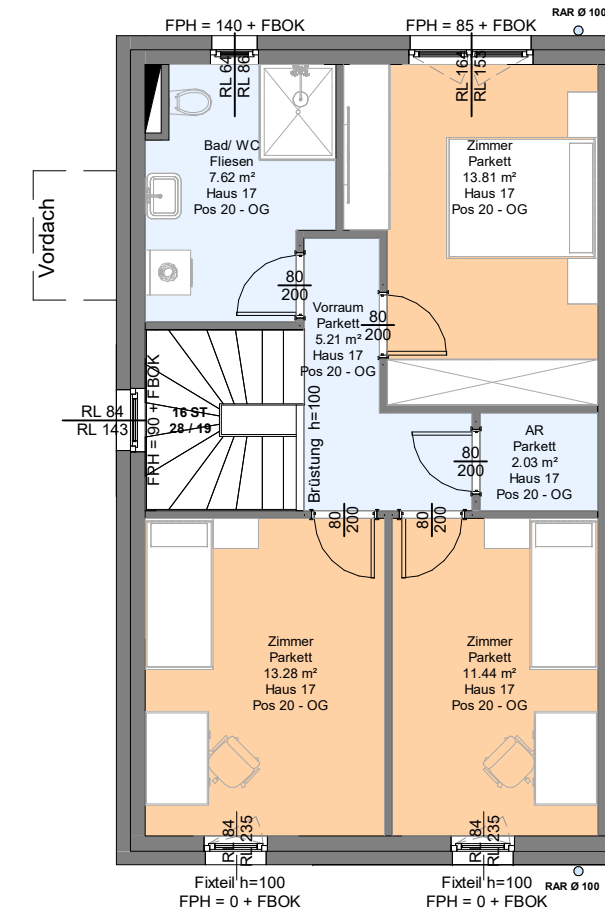

GRUNDRISS OBERGESCHOSS Maßstab 1:100

