


Grundstücksgrenze

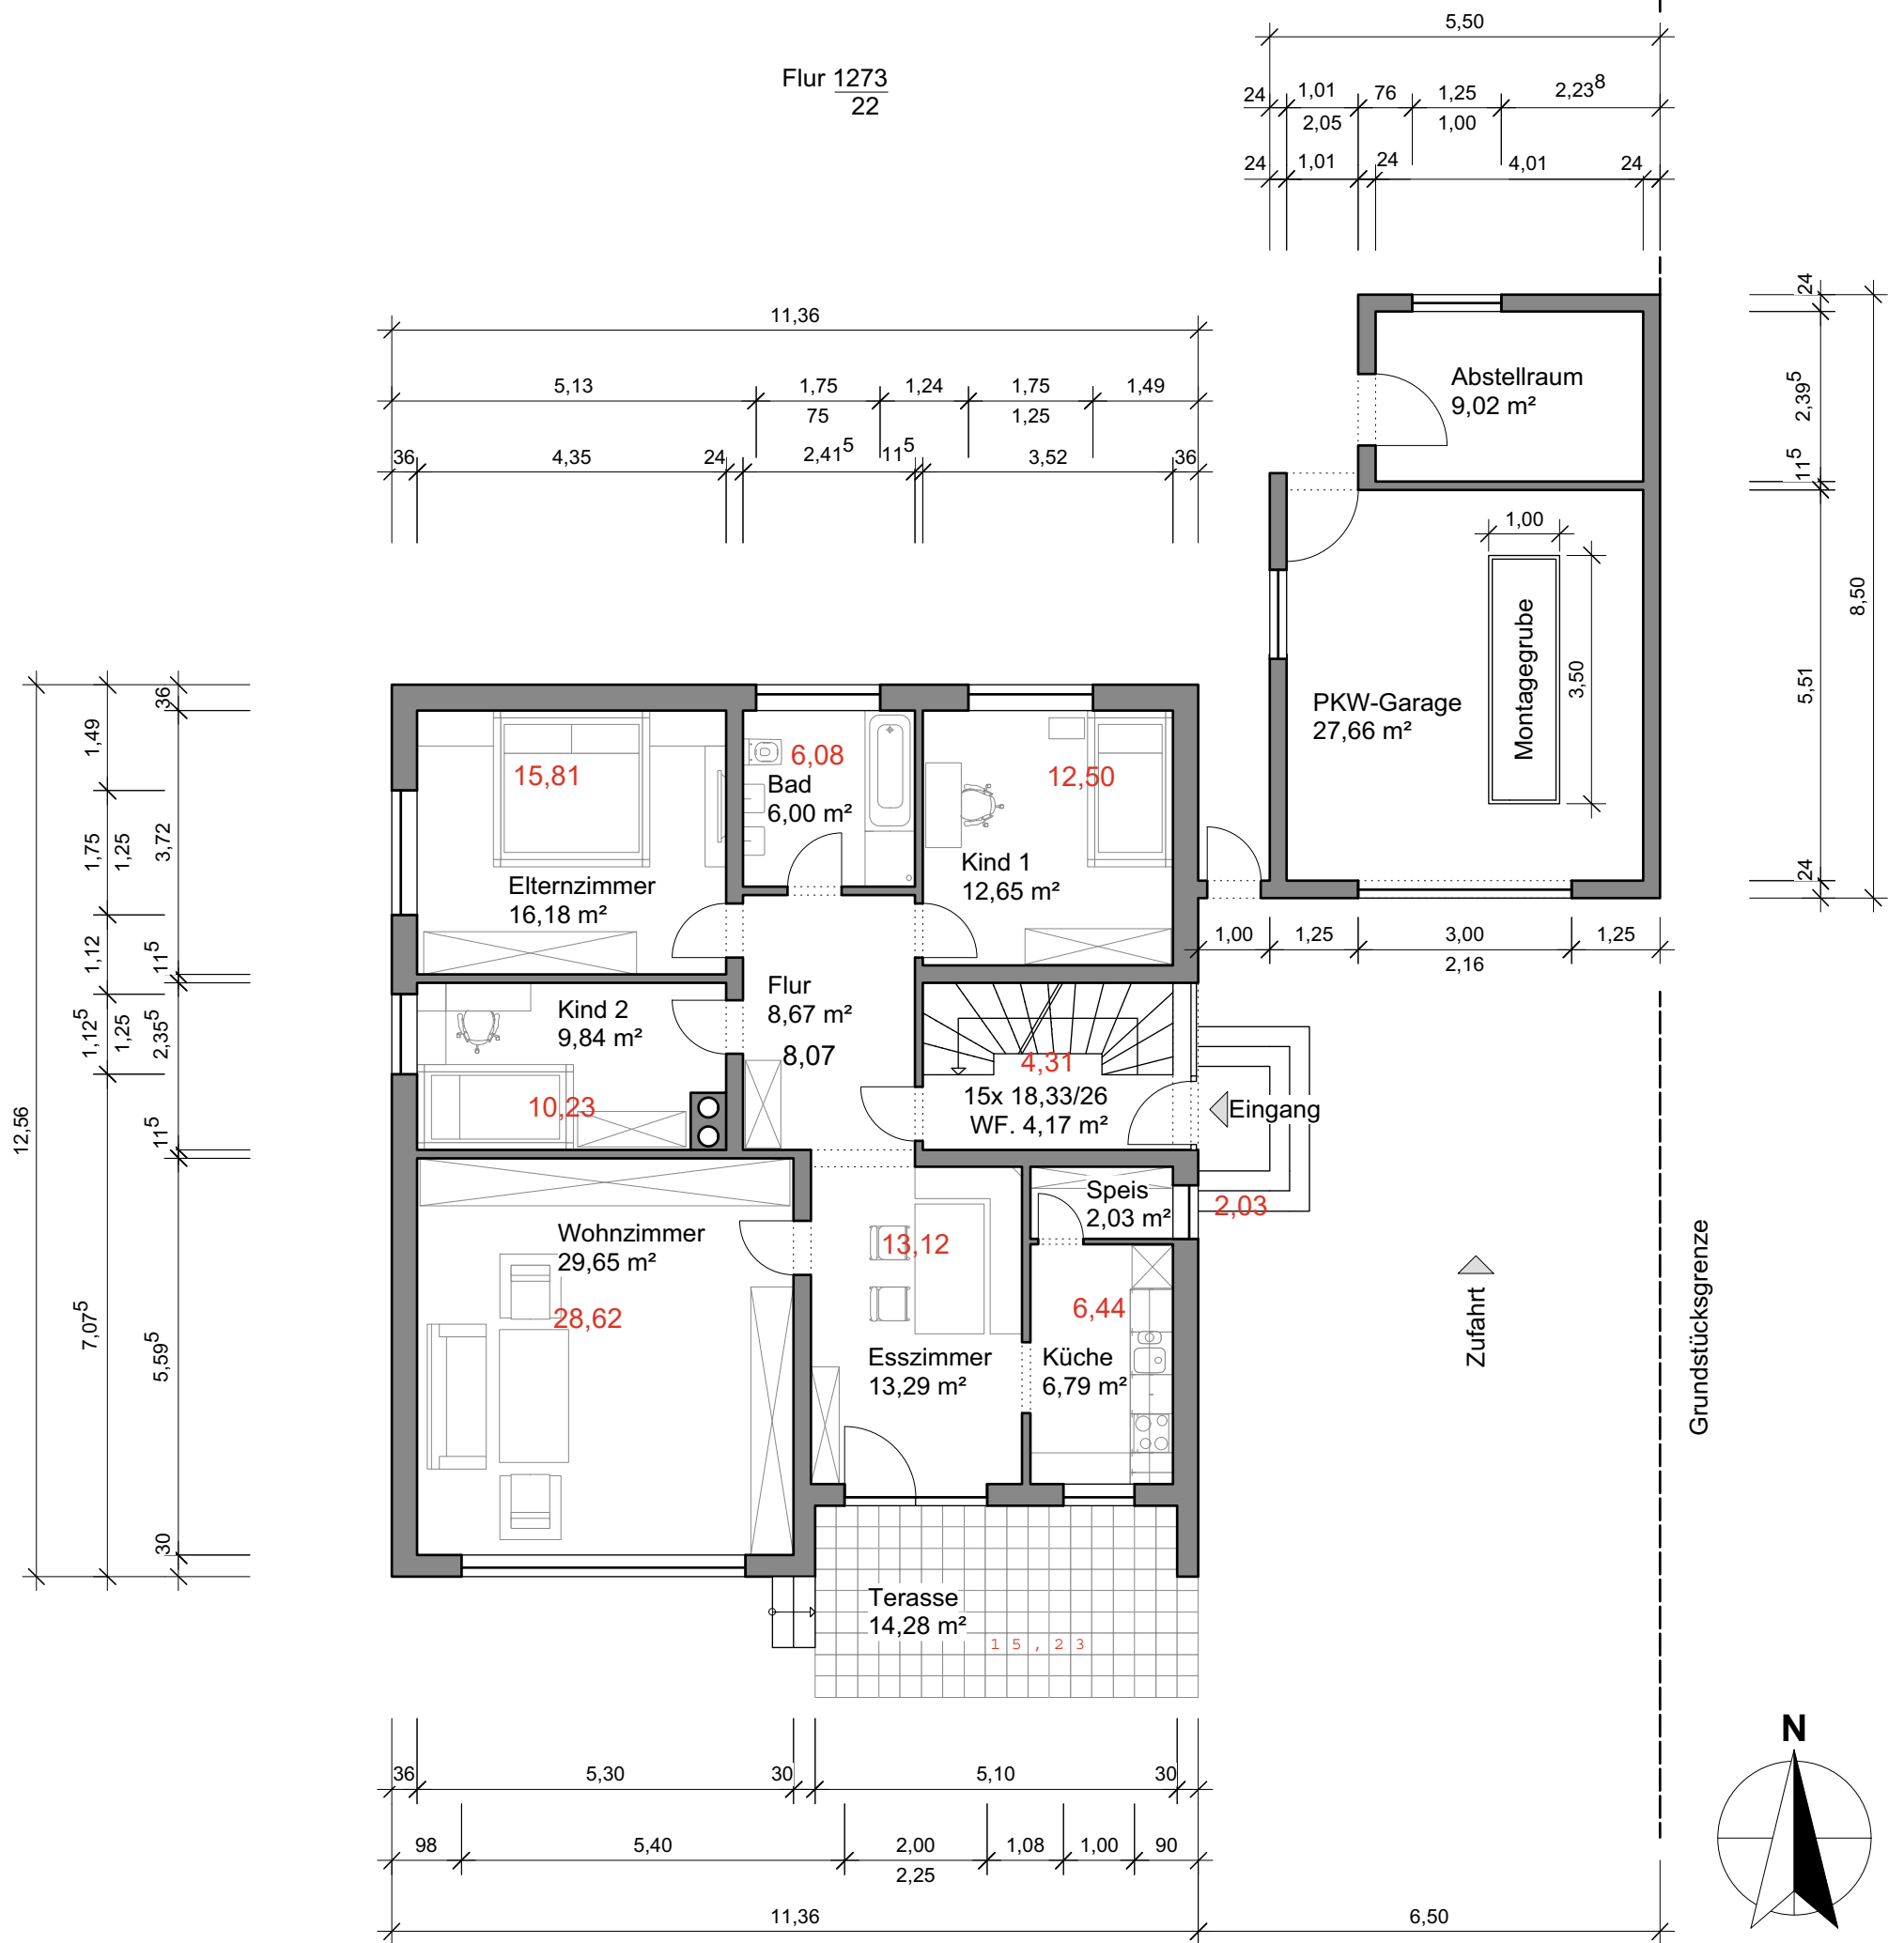

## Grundriss Erdgeschoss

Elternzimmer	16,18 m <sup>2</sup>	15,81
Badezimmer	6,00 m <sup>2</sup>	6,08
Kind 1	12,65 m <sup>2</sup>	12,50
Kind 2	9,84 m <sup>2</sup>	10,23
Flur	8,67 m <sup>2</sup>	8,07
Wohnflur	4,17 m <sup>2</sup>	4,31
Wohnzimmer	29,65 m <sup>2</sup>	28,62
Esszimmer	13,29 m <sup>2</sup>	13,12
Küche	6,79 m <sup>2</sup>	6,44
Speisezimmer	2,03 m <sup>2</sup>	2,03
Terrasse	14,28 m <sup>2</sup> / 4	3,57 m <sup>2</sup> 3,84 5,05
<b>Gesamt</b>	<b>112,87 m<sup>2</sup></b>	<b>111,02</b>

Garage	27,60 m <sup>2</sup>
Abstellraum	9,02 m <sup>2</sup>

Wohnhaus Sepke  
89257 Illertissen  
Einsteinring 10  
Maßstab 1:100