

REIHENHAUS 1


1. OBERGESCHOSS

| | |
|---------------|--|
| Flur | 2,33 m ² |
| Schlafen | 17,61 m ² |
| Bad | 5,28 m ² |
| Büro | 8,93 m ² |
| Ankleide | 3,00 m ² |
| Balkon | (4,35 m ²) 2,18 m ² |
| Gesamt | 39,33 m² |

2. OBERGESCHOSS

| | |
|----------------|----------------------------|
| Flur | 2,21 m ² |
| Kinderzimmer 1 | 17,61 m ² |
| Bad | 4,17 m ² |
| Lounge | 10,25 m ² |
| HWR | 2,76 m ² |
| Gesamt | 37,00 m² |


LAGEPLAN

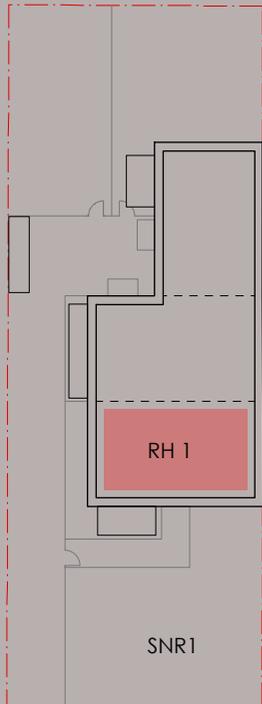



Balkone und Terrassen werden hierbei zu 50% angerechnet.
Grundrisse im Maßstab 1:100
(bei einem Ausdruck von A4 bei 100%).
Alle Flächenangaben ohne Gewähr.

Letteallee 13

1. OBERGESCHOSS

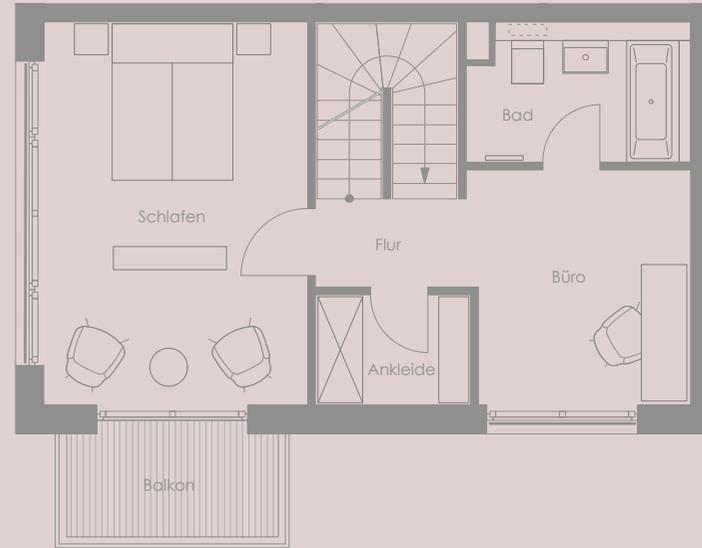

2. OBERGESCHOSS

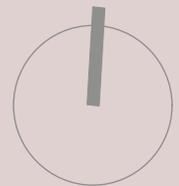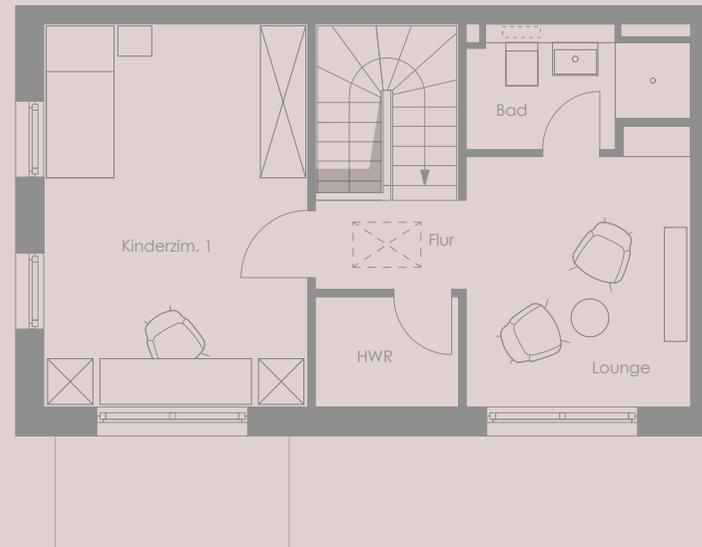

Möblierung ist nicht Bestandteil des Vertrages.

