



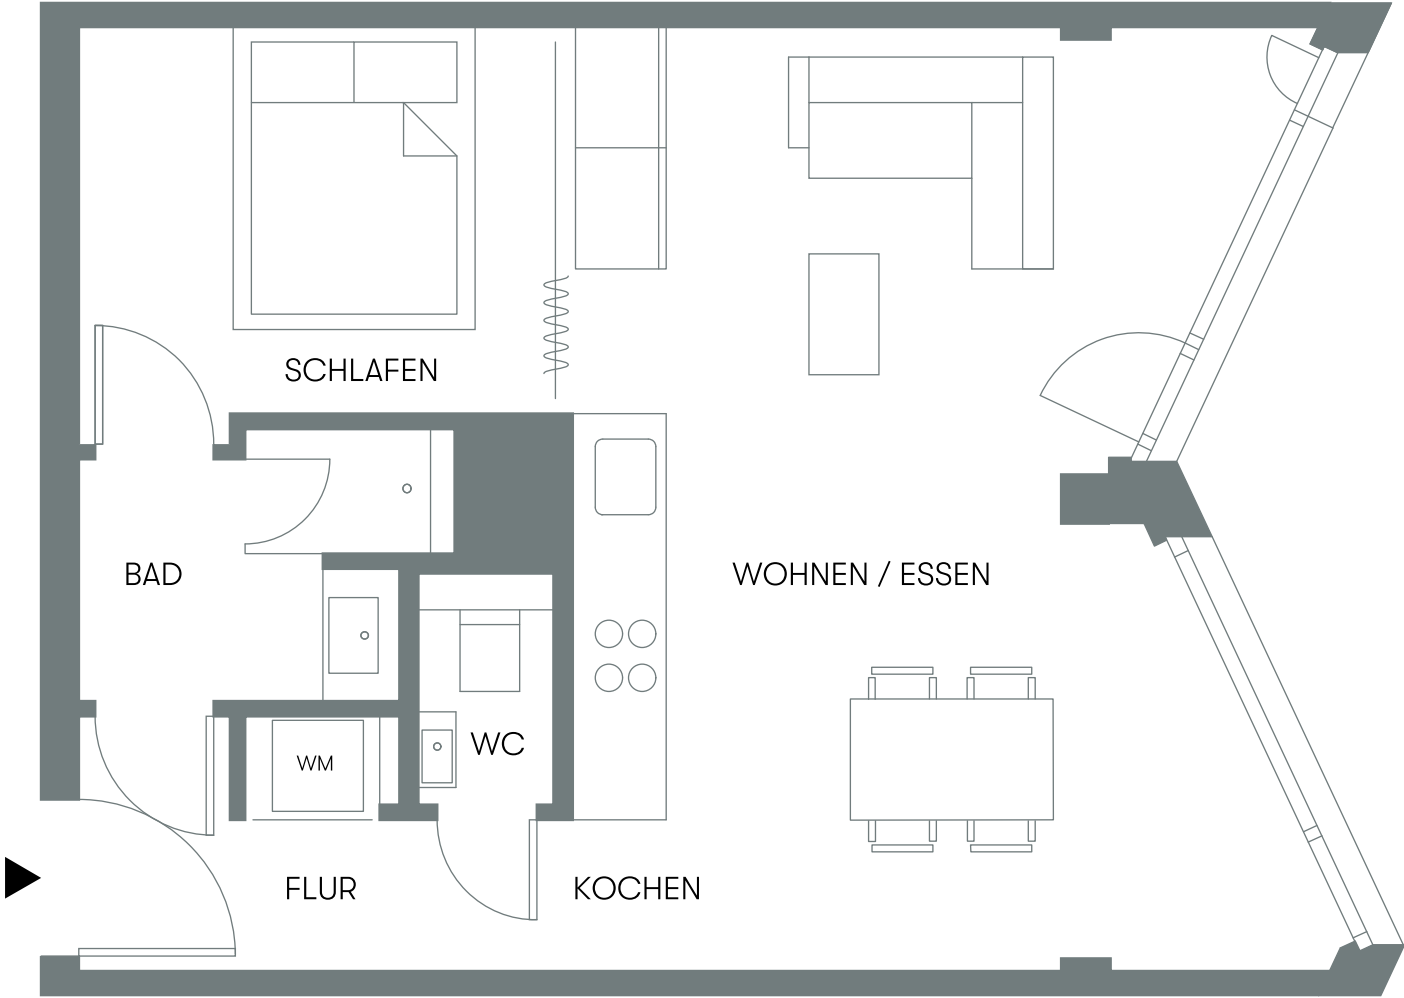


N^o 1
Wohnung C1.85
12. OG

Private Spaces	Wfl.	Nfl.
Wohnen / Essen / Kochen	25,70 m ²	25,70 m ²
Schlafen	10,14 m ²	10,14 m ²
Bad	3,71 m ²	3,71 m ²
WC	1,37 m ²	1,37 m ²
Flur	4,63 m ²	4,63 m ²
Storage XL	-	6,70 m ²
Summe	45,55 m ²	52,25 m ²

Sharing Spaces	Nfl.
Roofgarden N ^o 1	ca. 205 m ²
Kitchenlounge	ca. 84 m ²
Fitness	ca. 56 m ²
Summe	ca. 345 m ²

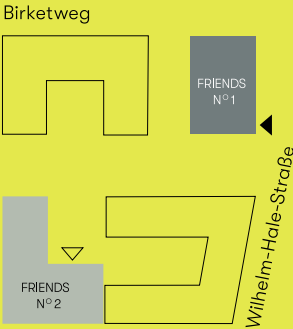

LAGEPLAN

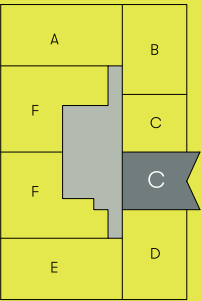

LAGE IM GEBÄUDE

Information: Grundrisse im Maßstab 1:50 (bei einem Ausdruck von DIN A3 auf 100%). Die Flächenangaben sind ohne Gewähr. Maßgeblich für Angaben zu Ausstattung und Objektausführung ist der Kauf- oder Mietvertrag. Im Übrigen gilt der Planungs- und Haftungshinweis unter: www.bauwerk.de