



# HERDERGÄRTEN

Herderstraße 4, 6, 8 / 83024 Rosenheim

## Wohnung 2.4.5

ETAGE E4

ZIMMER 2

WOHNFLÄCHE ca. 95 m<sup>2</sup>

Eingang ca. 7 m<sup>2</sup>

Flur ca. 4 m<sup>2</sup>


Wohnen / Küche ca. 42 m<sup>2</sup>

Schlafen ca. 22 m<sup>2</sup>

Badezimmer ca. 11 m<sup>2</sup>

Hauswirtschaftsraum ca. 3 m<sup>2</sup>

Balkon (50%) ca. 6 m<sup>2</sup>

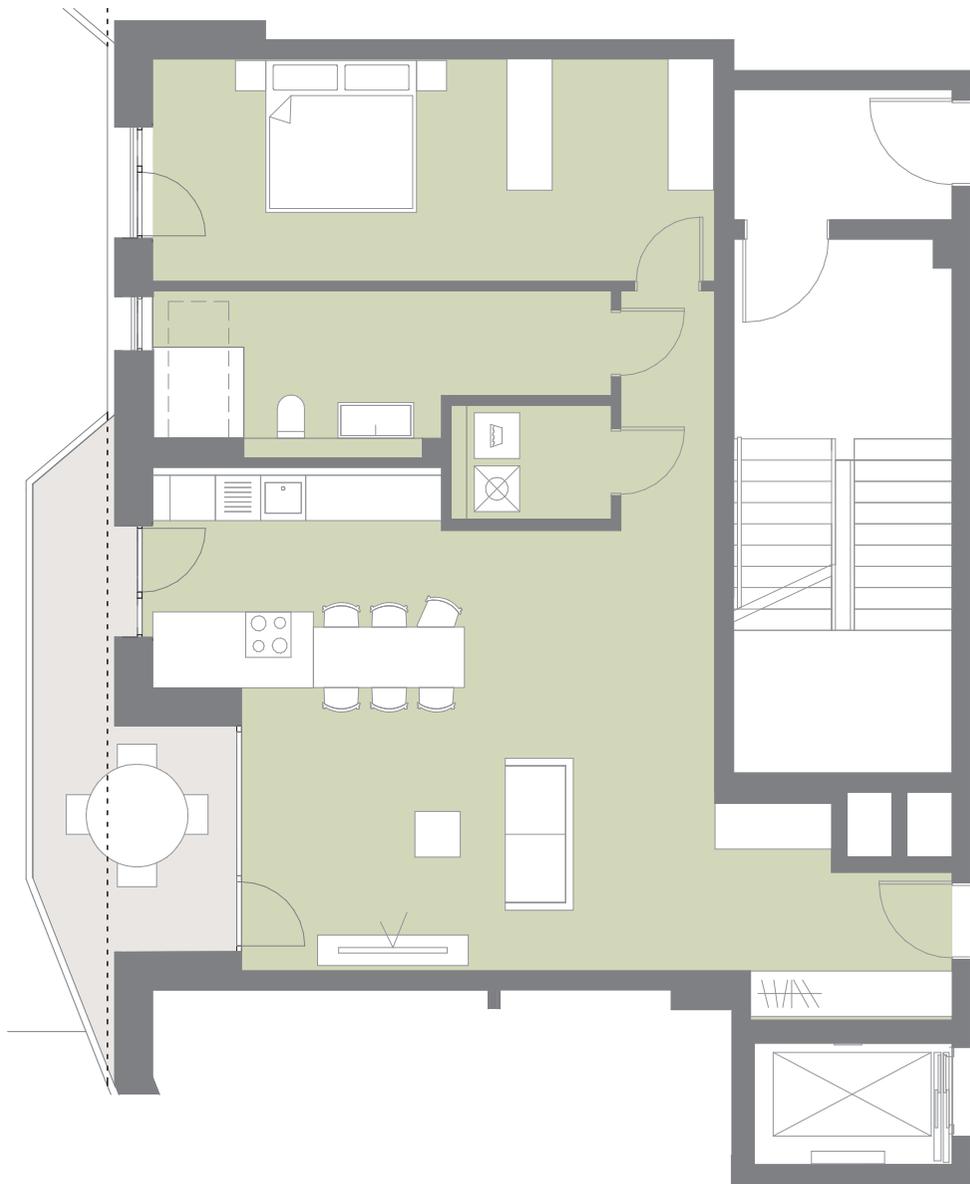

### LEGENDE

- - - Balkonverlauf im darüberliegenden Geschoss

Grundrisse im Maßstab 1:100 bei Ausdruck auf DIN A4 in 100%



[werndl-partner.de](http://werndl-partner.de)



Der Grundriss stellt einen aktuellen Planstand dar. Ein Gewähr für die Richtigkeit und Vollständigkeit, insbesondere zur Maßgebung, kann nicht übernommen werden.

