

# Grundriss 2.Obergeschoss


Scheuernbergstr. 7  
75173 Pforzheim

 Grundriss nach WoFIV



A horizontal number line starting at 0 and ending at 5m. The line is divided into five equal segments by tick marks labeled 1, 2, 3, 4, and 5m.

Maßstab 1:100

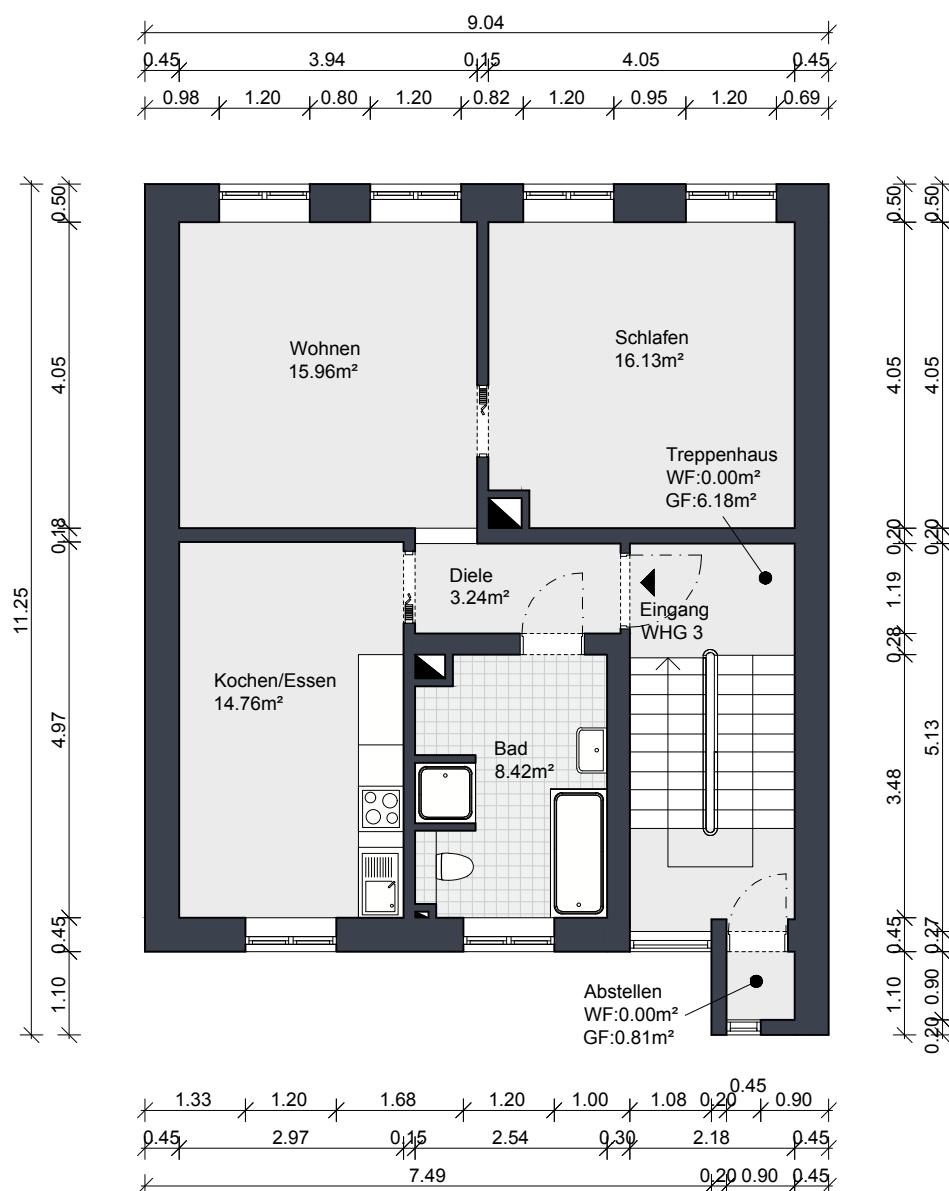

Die Ermittlung der Flächen erfolgte aufgrund einer CAD-Zeichnung nach WoFlV (BGBl. S. 2346). Das Objekt wurde vom Auftragnehmer besichtigt und ein digitales Aufmaß erstellt

   
FRANK LAKMANN  
B.A. INNENARCHITEKTUR  
Unterschrift Ersteller | Frank Lakmann, B.A. Innenarchitektur [FH]