


EG

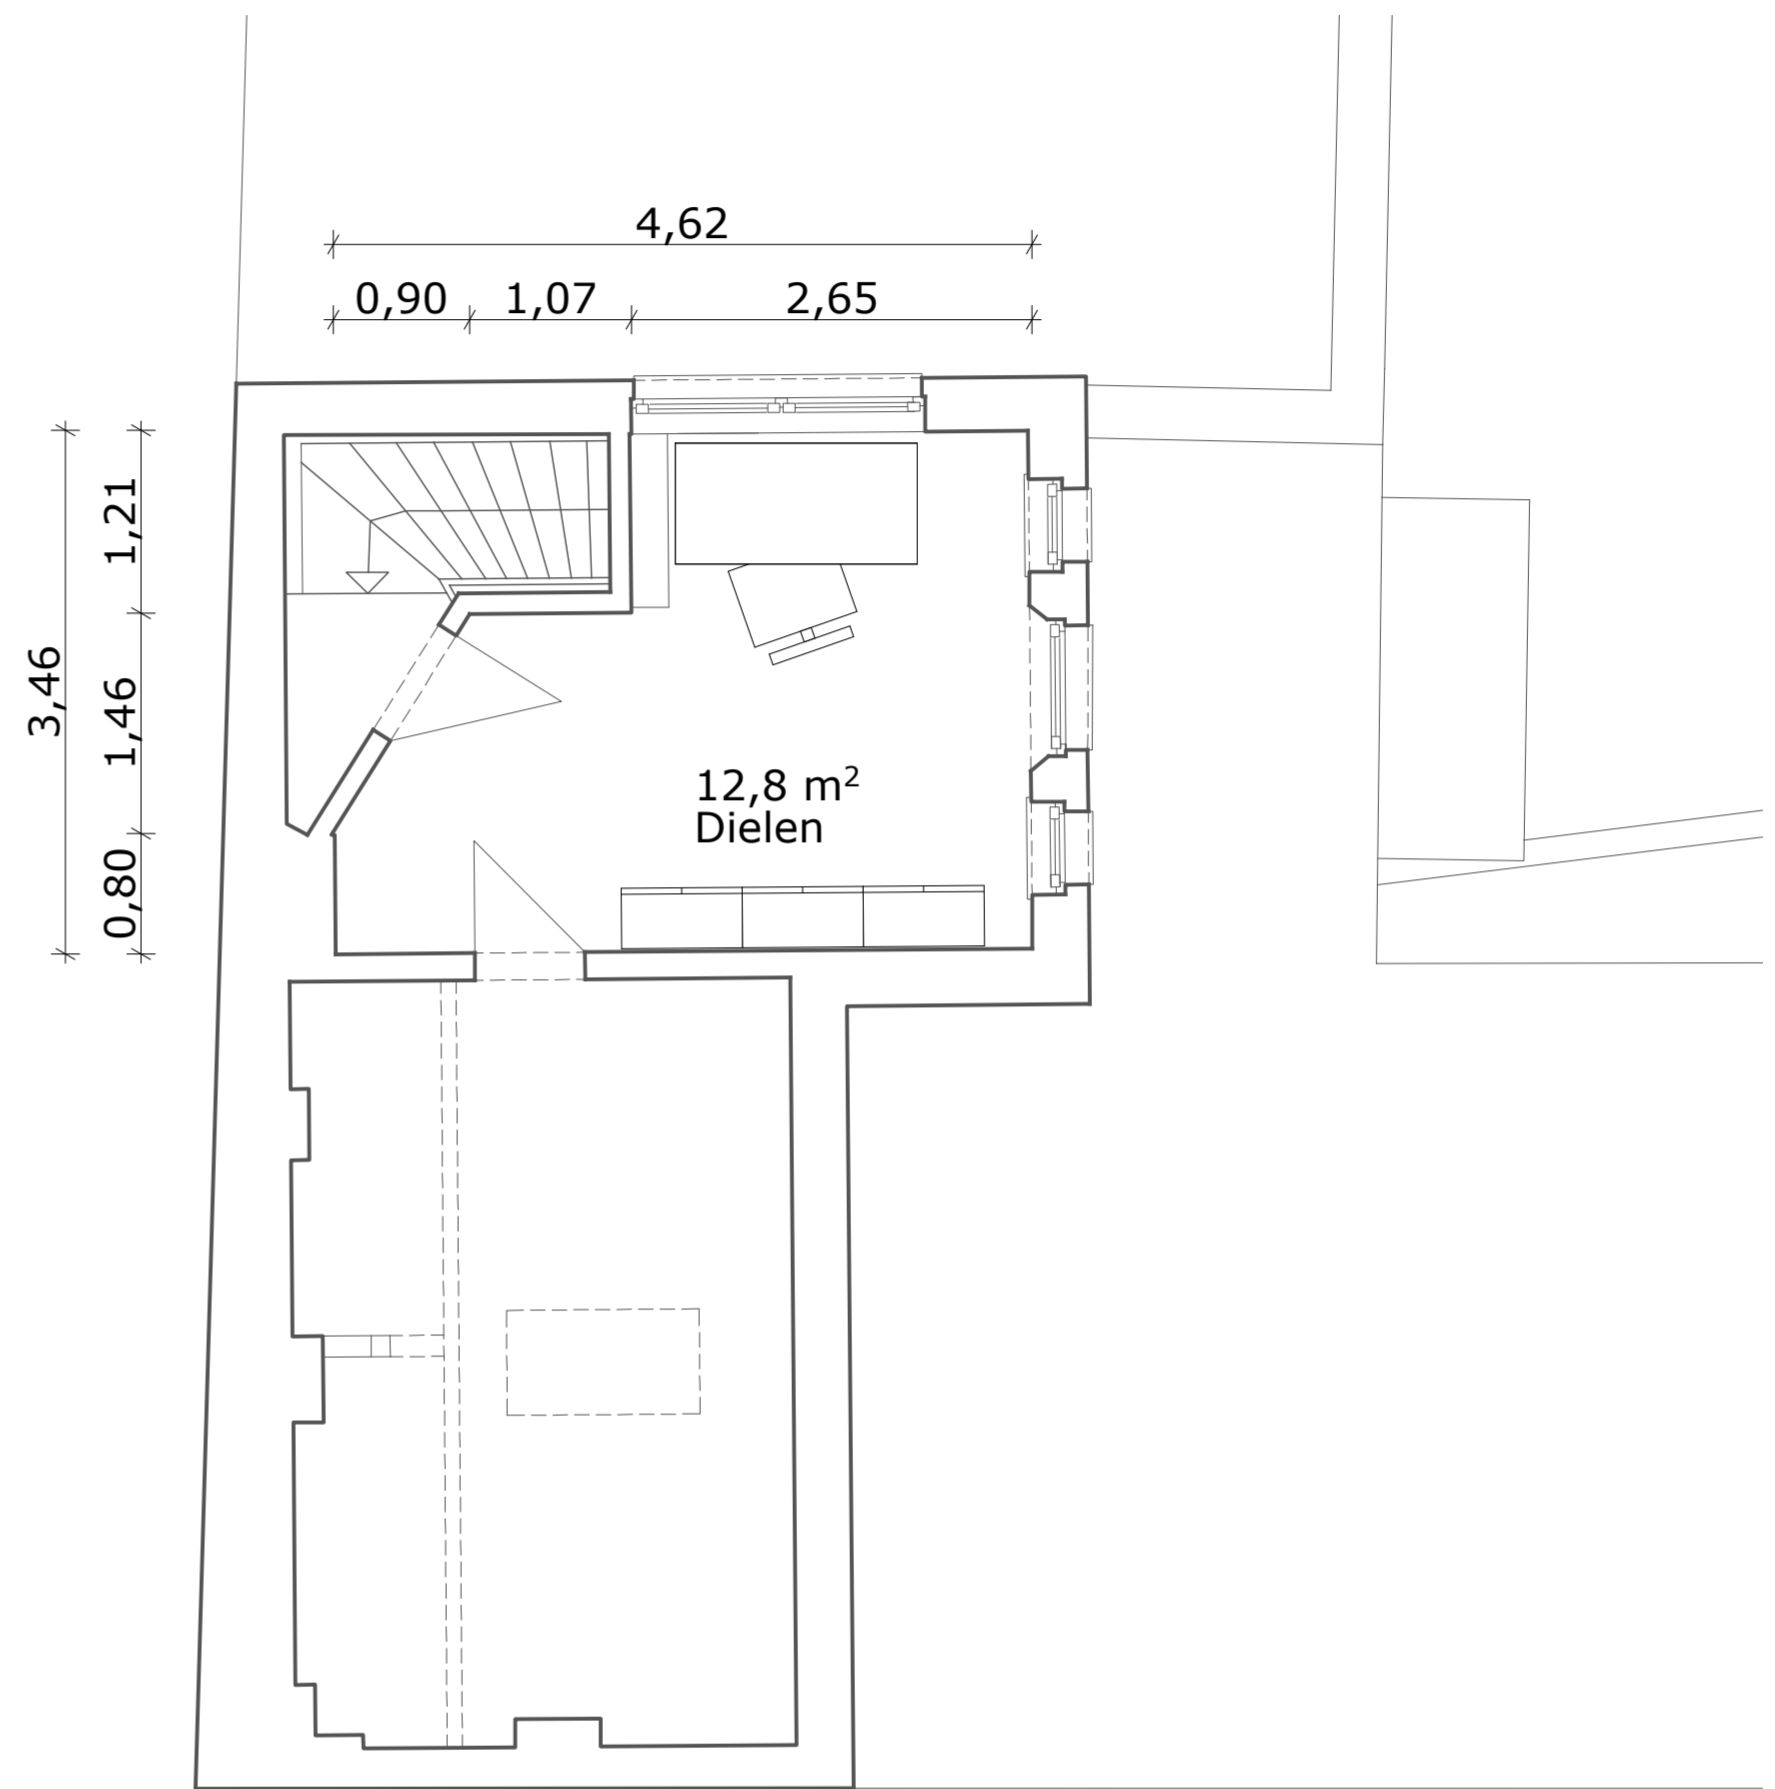


3.OG


PROJEKT: <b>Rabenquelle - Umbau von Büroräumen</b> Rabenstraße 12/ 12a/ 12b Hamburg - Rotherbaum		PLANINHALT: Grundriss EG + 3.OG	
BAUHERR: <b>Köhler &amp; von Barga Immobilien</b> Mittelweg 167, Ecke Badestraße 20148 Hamburg		LEISTUNGSPHASE:	MASSSTAB: 1:50
ARCHITEKT: <b>SCHENK+ WAIBLINGER</b> ARCHITEKTEN		INDEX:	DATUM: 04.12.2012
Palmaille 96 22767 Hamburg Tel: 040 - 8515 8510 Fax: 040 - 8515 8534		PLAN - NR.:	GEZ.: dk



<b>PROJEKT:</b> Rabenquelle - Umbau von Büroräumen Rabenstraße 12/ 12a/ 12b Hamburg - Rotherbaum		<b>PLANINHALT:</b> Grundriss 1.0G	
<b>BAUHERR:</b> <b>Köhler &amp; von Barga Immobilien</b> Mittelweg 167, Ecke Badestraße 20148 Hamburg		<b>LEISTUNGSPHASE:</b>	<b>MASSSTAB:</b> 1:50
<b>ARCHITEKT:</b> <b>SCHENK+ WAIBLINGER</b> ARCHITEKTEN		<b>INDEX:</b>	<b>DATUM:</b> 04.12.2012
Palmaille 96 22767 Hamburg Tel: 040 - 8515 8510 Fax: 040 - 8515 8534		<b>PLAN - NR.:</b>	<b>GEZ.:</b> dk

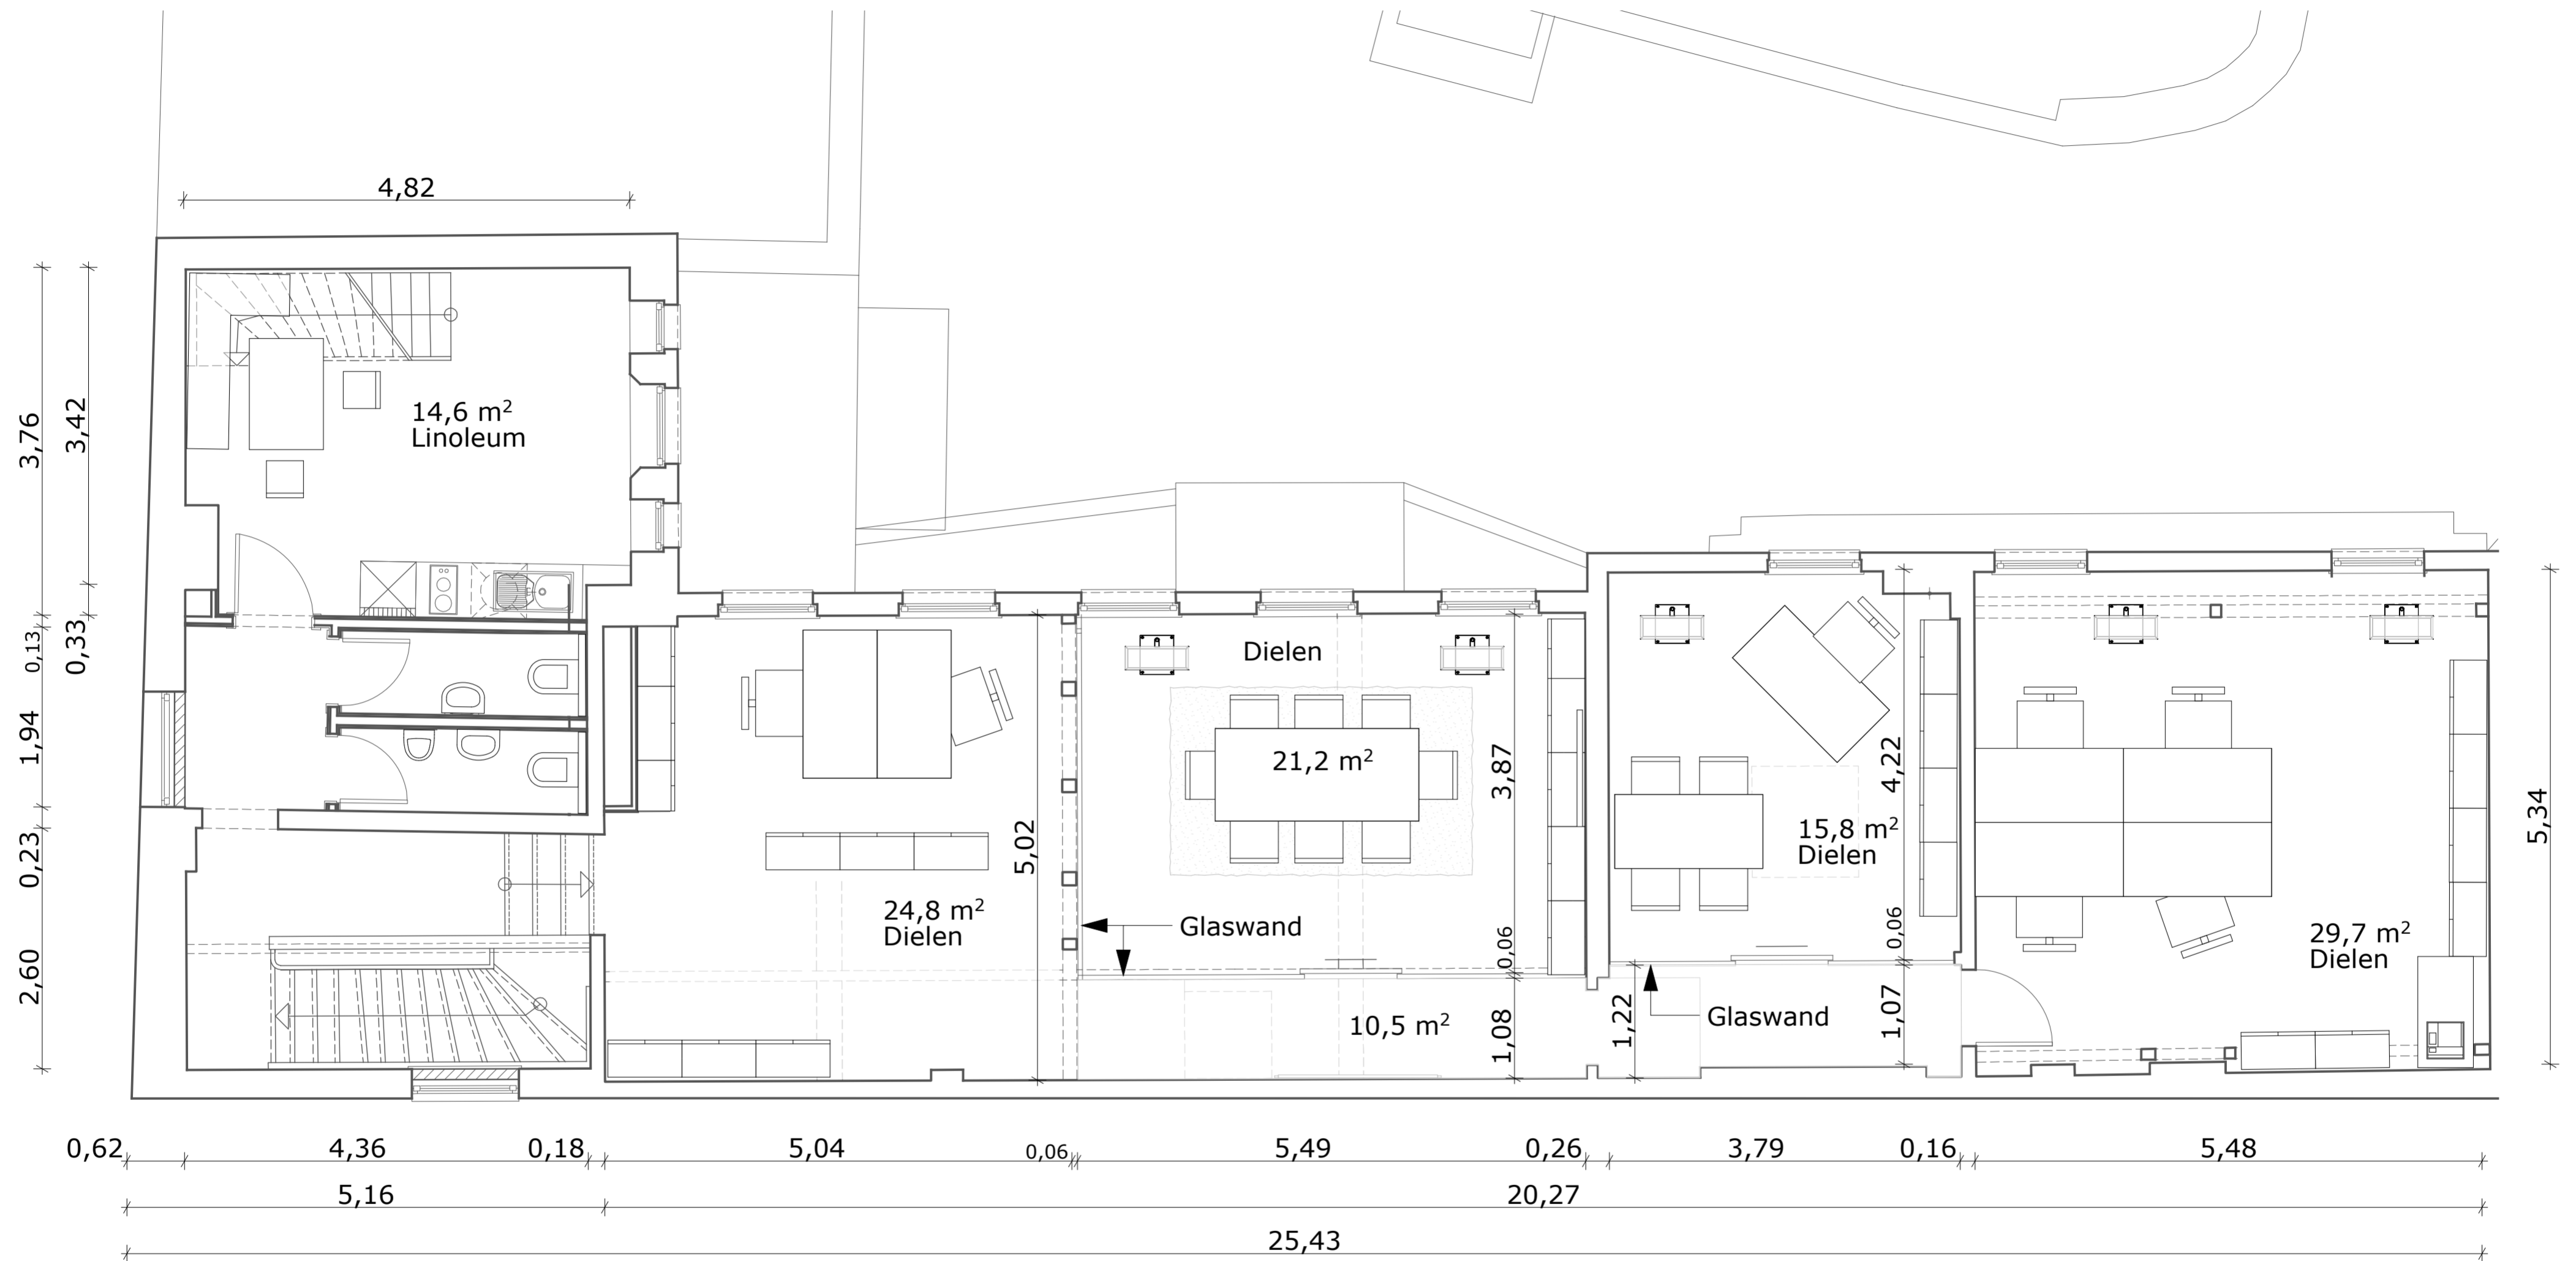

<b>PROJEKT:</b> Rabenquelle - Umbau von Büroräumen Rabenstraße 12/ 12a/ 12b Hamburg - Rotherbaum		<b>PLANINHALT:</b> Grundriss 2.OG	
<b>BAUHERR:</b> <b>Köhler &amp; von Barga Immobilien</b> Mittelweg 167, Ecke Badestraße 20148 Hamburg		<b>LEISTUNGSPHASE:</b>	<b>MASSSTAB:</b> 1:50
<b>ARCHITEKT:</b> <b>SCHENK+ WAIBLINGER</b> ARCHITEKTEN		<b>INDEX:</b>	<b>DATUM:</b> 04.12.2012
Palmaille 96 22767 Hamburg Tel: 040 - 8515 8510 Fax: 040 - 8515 8534		<b>PLAN - NR.:</b>	<b>GEZ.:</b> dk

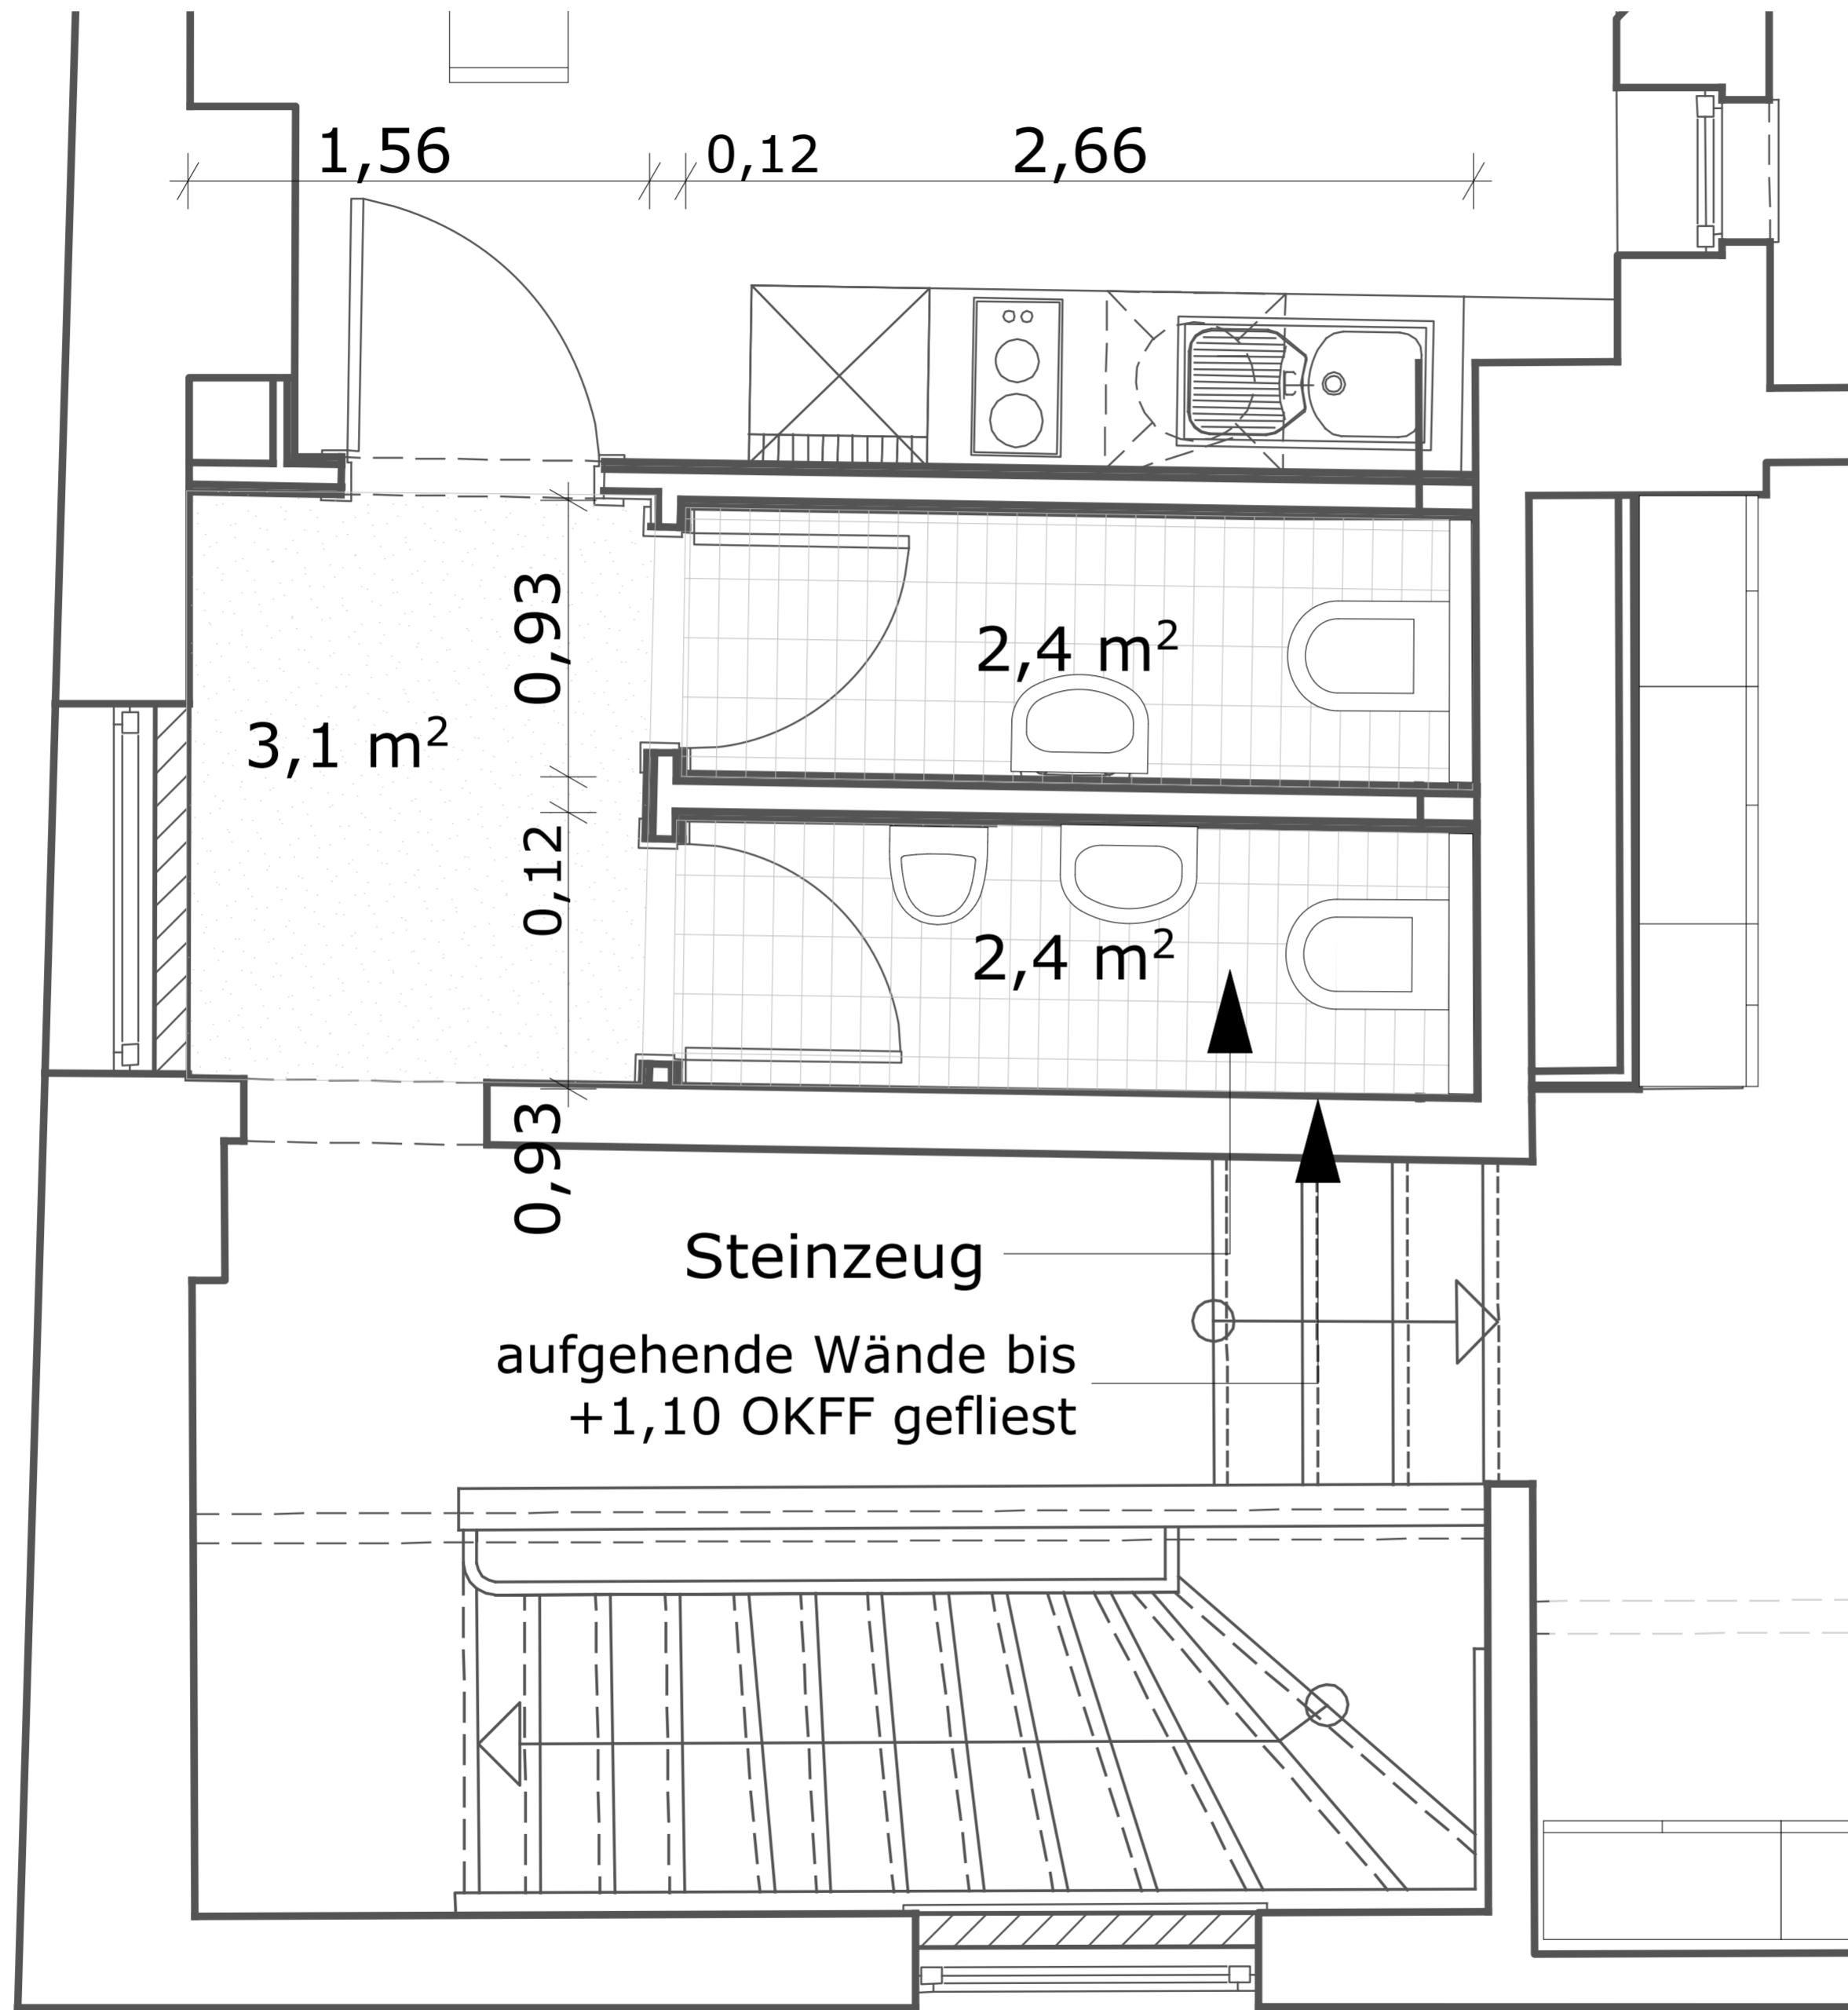

PROJEKT:	Rabenquelle - Umbau von Büroräumen Rabenstraße 12/ 12a/ 12b Hamburg - Rotherbaum
BAUHERR:	<b>Köhler &amp; von Barga Immobilien</b> Mittelweg 167, Ecke Badestraße 20148 Hamburg
ARCHITEKT:	<b>SCHENK+ WAIBLINGER</b> ARCHITEKTEN Palmaille 96 22767 Hamburg Tel: 040 - 8515 8510 Fax: 040 - 8515 8534

PLANINHALT:	Detail WCs 2.OG	
LEISTUNGSPHASE:	INDEX:	MASSSTAB: 1:20
PLAN - NR.:	DATUM: 04.12.2012	GEZ.: dk