

VORDERHAUS  
ERDGESCHOSS

Berliner Allee 94

WE 02


WE02 / ERDGESCHOSS

Schlafen	5,43 m <sup>2</sup>
Wohnen/ Essen	17,50 m <sup>2</sup>
Bad	5,27 m <sup>2</sup>
Flur	3,90 m <sup>2</sup>
Arbeiten	5,30 m <sup>2</sup>
Terrasse	(6,80 m <sup>2</sup> ) 3,40 m <sup>2</sup>
Gesamt	<b>40,80 m<sup>2</sup></b>
Gartenfläche	<b>17,60 m<sup>2</sup></b>


Balkone und Terrassenwerden hierbei zu 50%angerechnet.  
Grundrisse im Maßstab 1:100 (bei einem Ausdruck von A4 bei 100%).  
Alle Flächenangaben ohne Gewähr.



Hofansicht

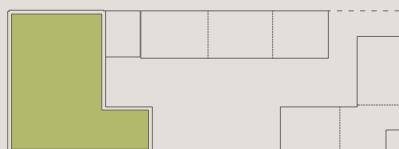

LAGEPLAN

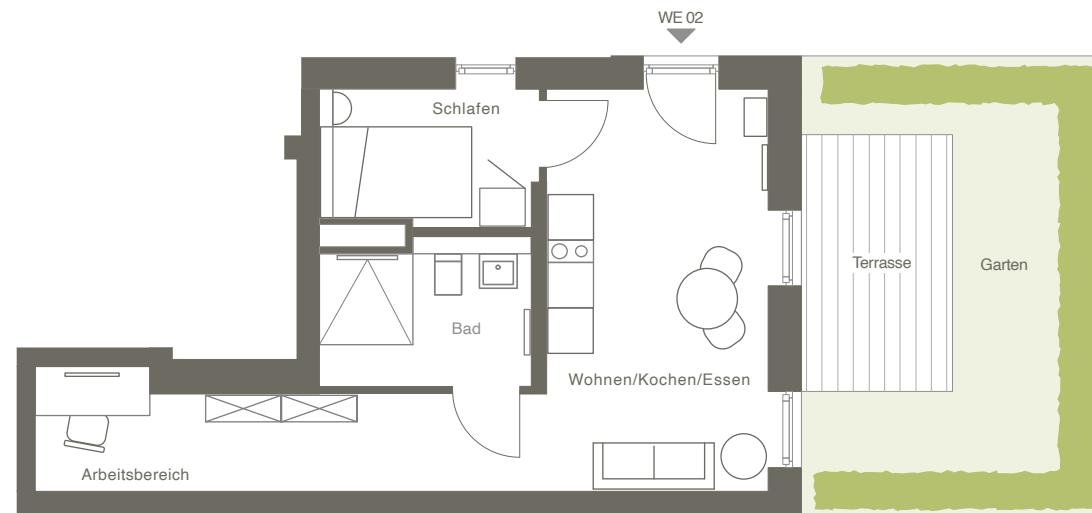

Möblierung ist nicht Bestandteil des Vertrages.

