
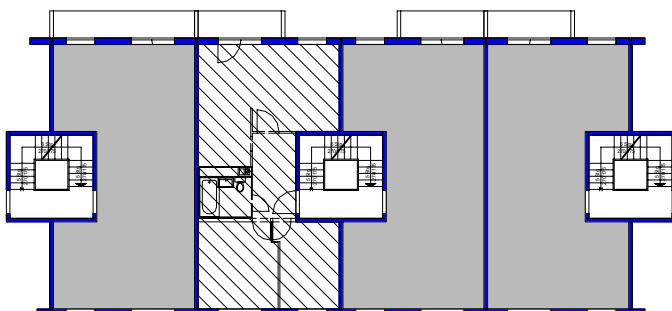



3-Zimmer-Wohnung 54,46 m²

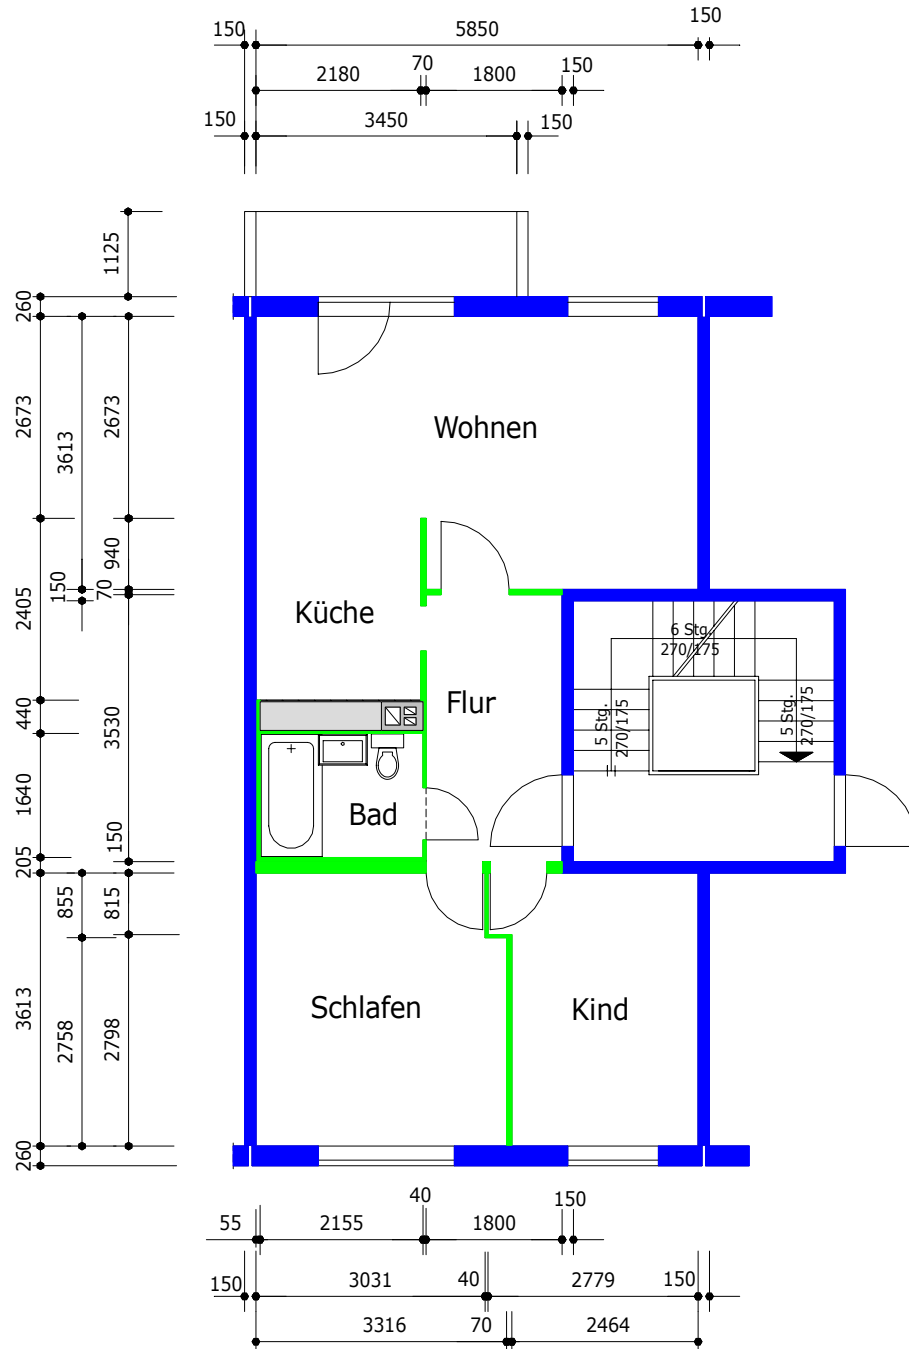

Maßangaben unverbindlich

 AWG Wohnungsbaugenossenschaft "Rennsteig" eG 98527 Suhl, Friedrich-König-Straße 11	Datum: 06/07
	Maßstab: 1 : 100
Objekt: Am Himmelreich 60 - 425/060/601	
Zeichnung: Grundriss 3-Zimmer-Wohnung 5.Obergeschoss links	