


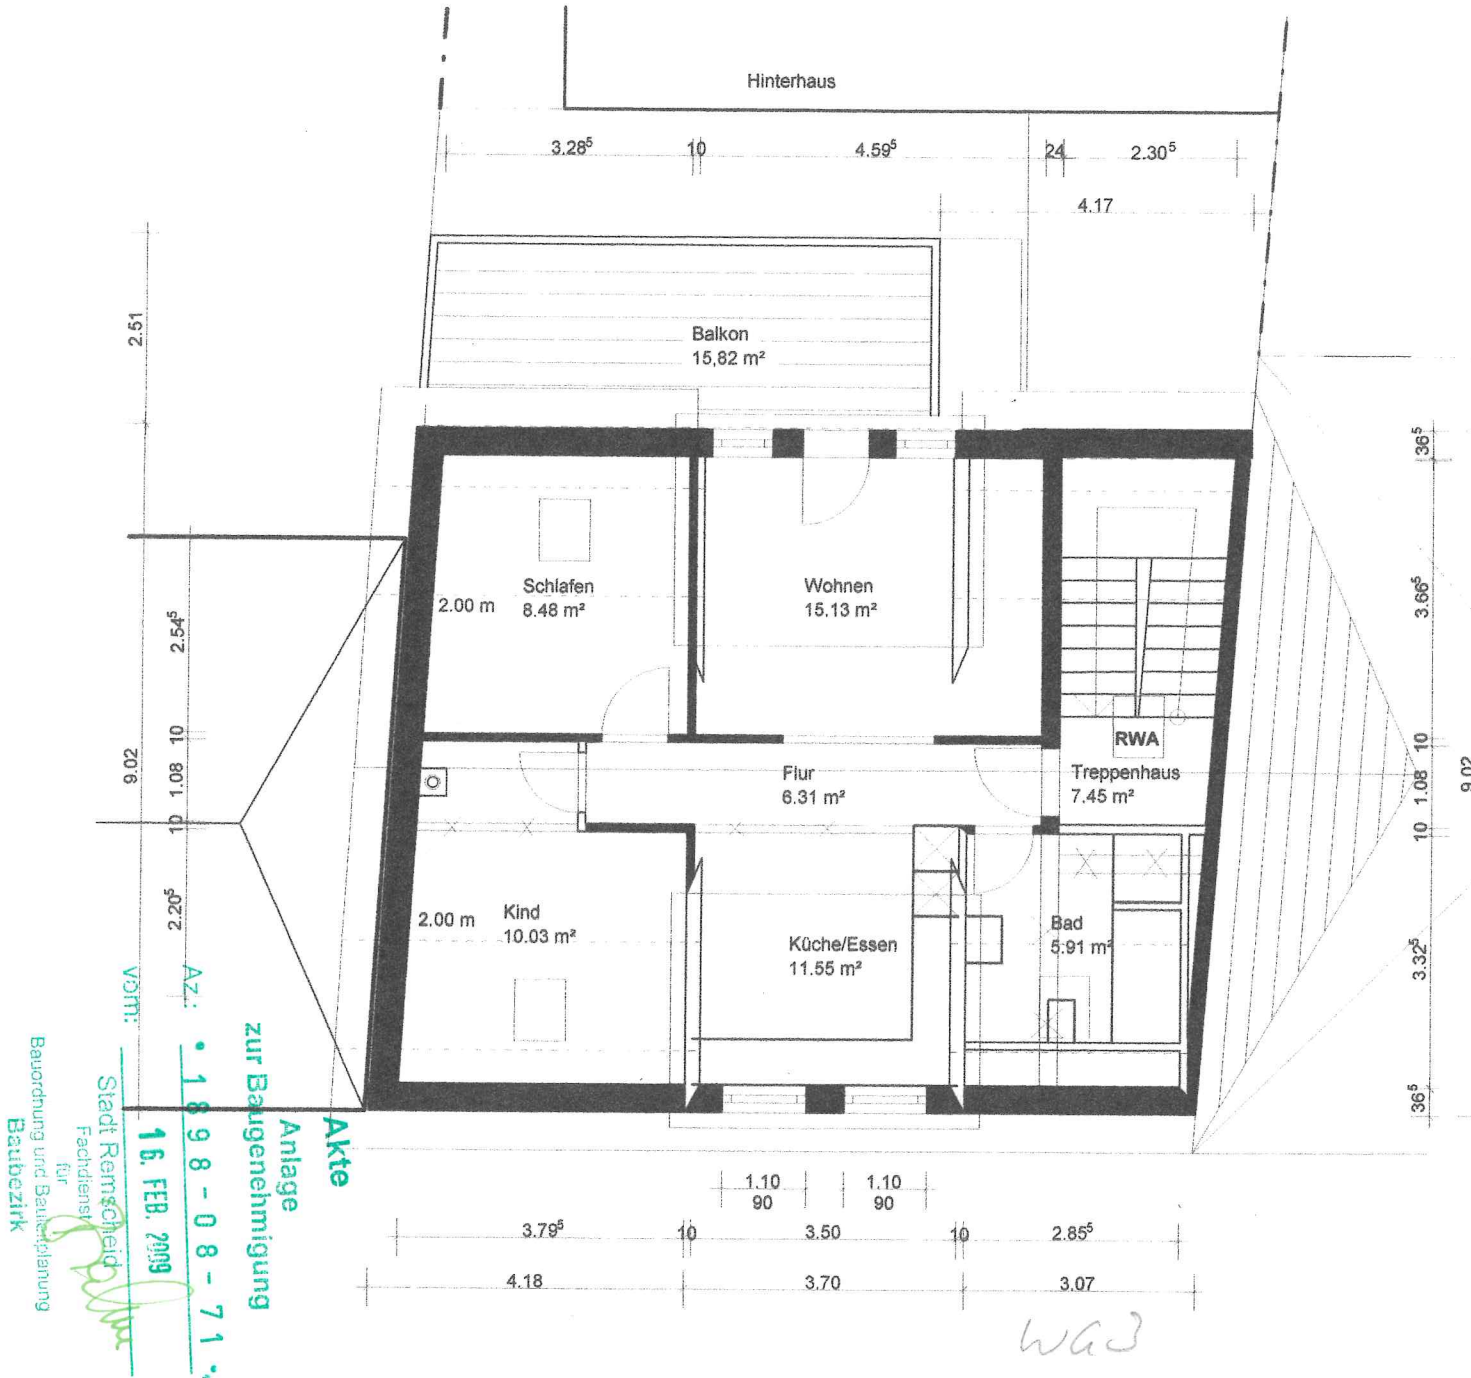

Dachgeschoss

- Bestand
- Neubau / Aufmauerung
- Abriss

Geländehöhen siehe Lageplan

Projekt: Errichtung einer Dachgaube u. einer Balkonanlage Daniel-Schürmann-Str. 19 / 42853 Remscheid		
Bauherr: Lutz Müller Daniel-Schürmann-Str. 19 42853 Remscheid		
Architekt: Freitag+Partner Architekten GbR Schlehenweg 6A 42327 Wuppertal		
Dateiname: Entwurf 3		
Maßstab: 1 : 100	Datum: 12.01.2009	1. Dachgeschoss
Freitag + Partner GbR Schlehenweg 6A 42327 Wuppertal		